




STRALCIO PLANIMETRICO FASE 1  
SCALA 1:500

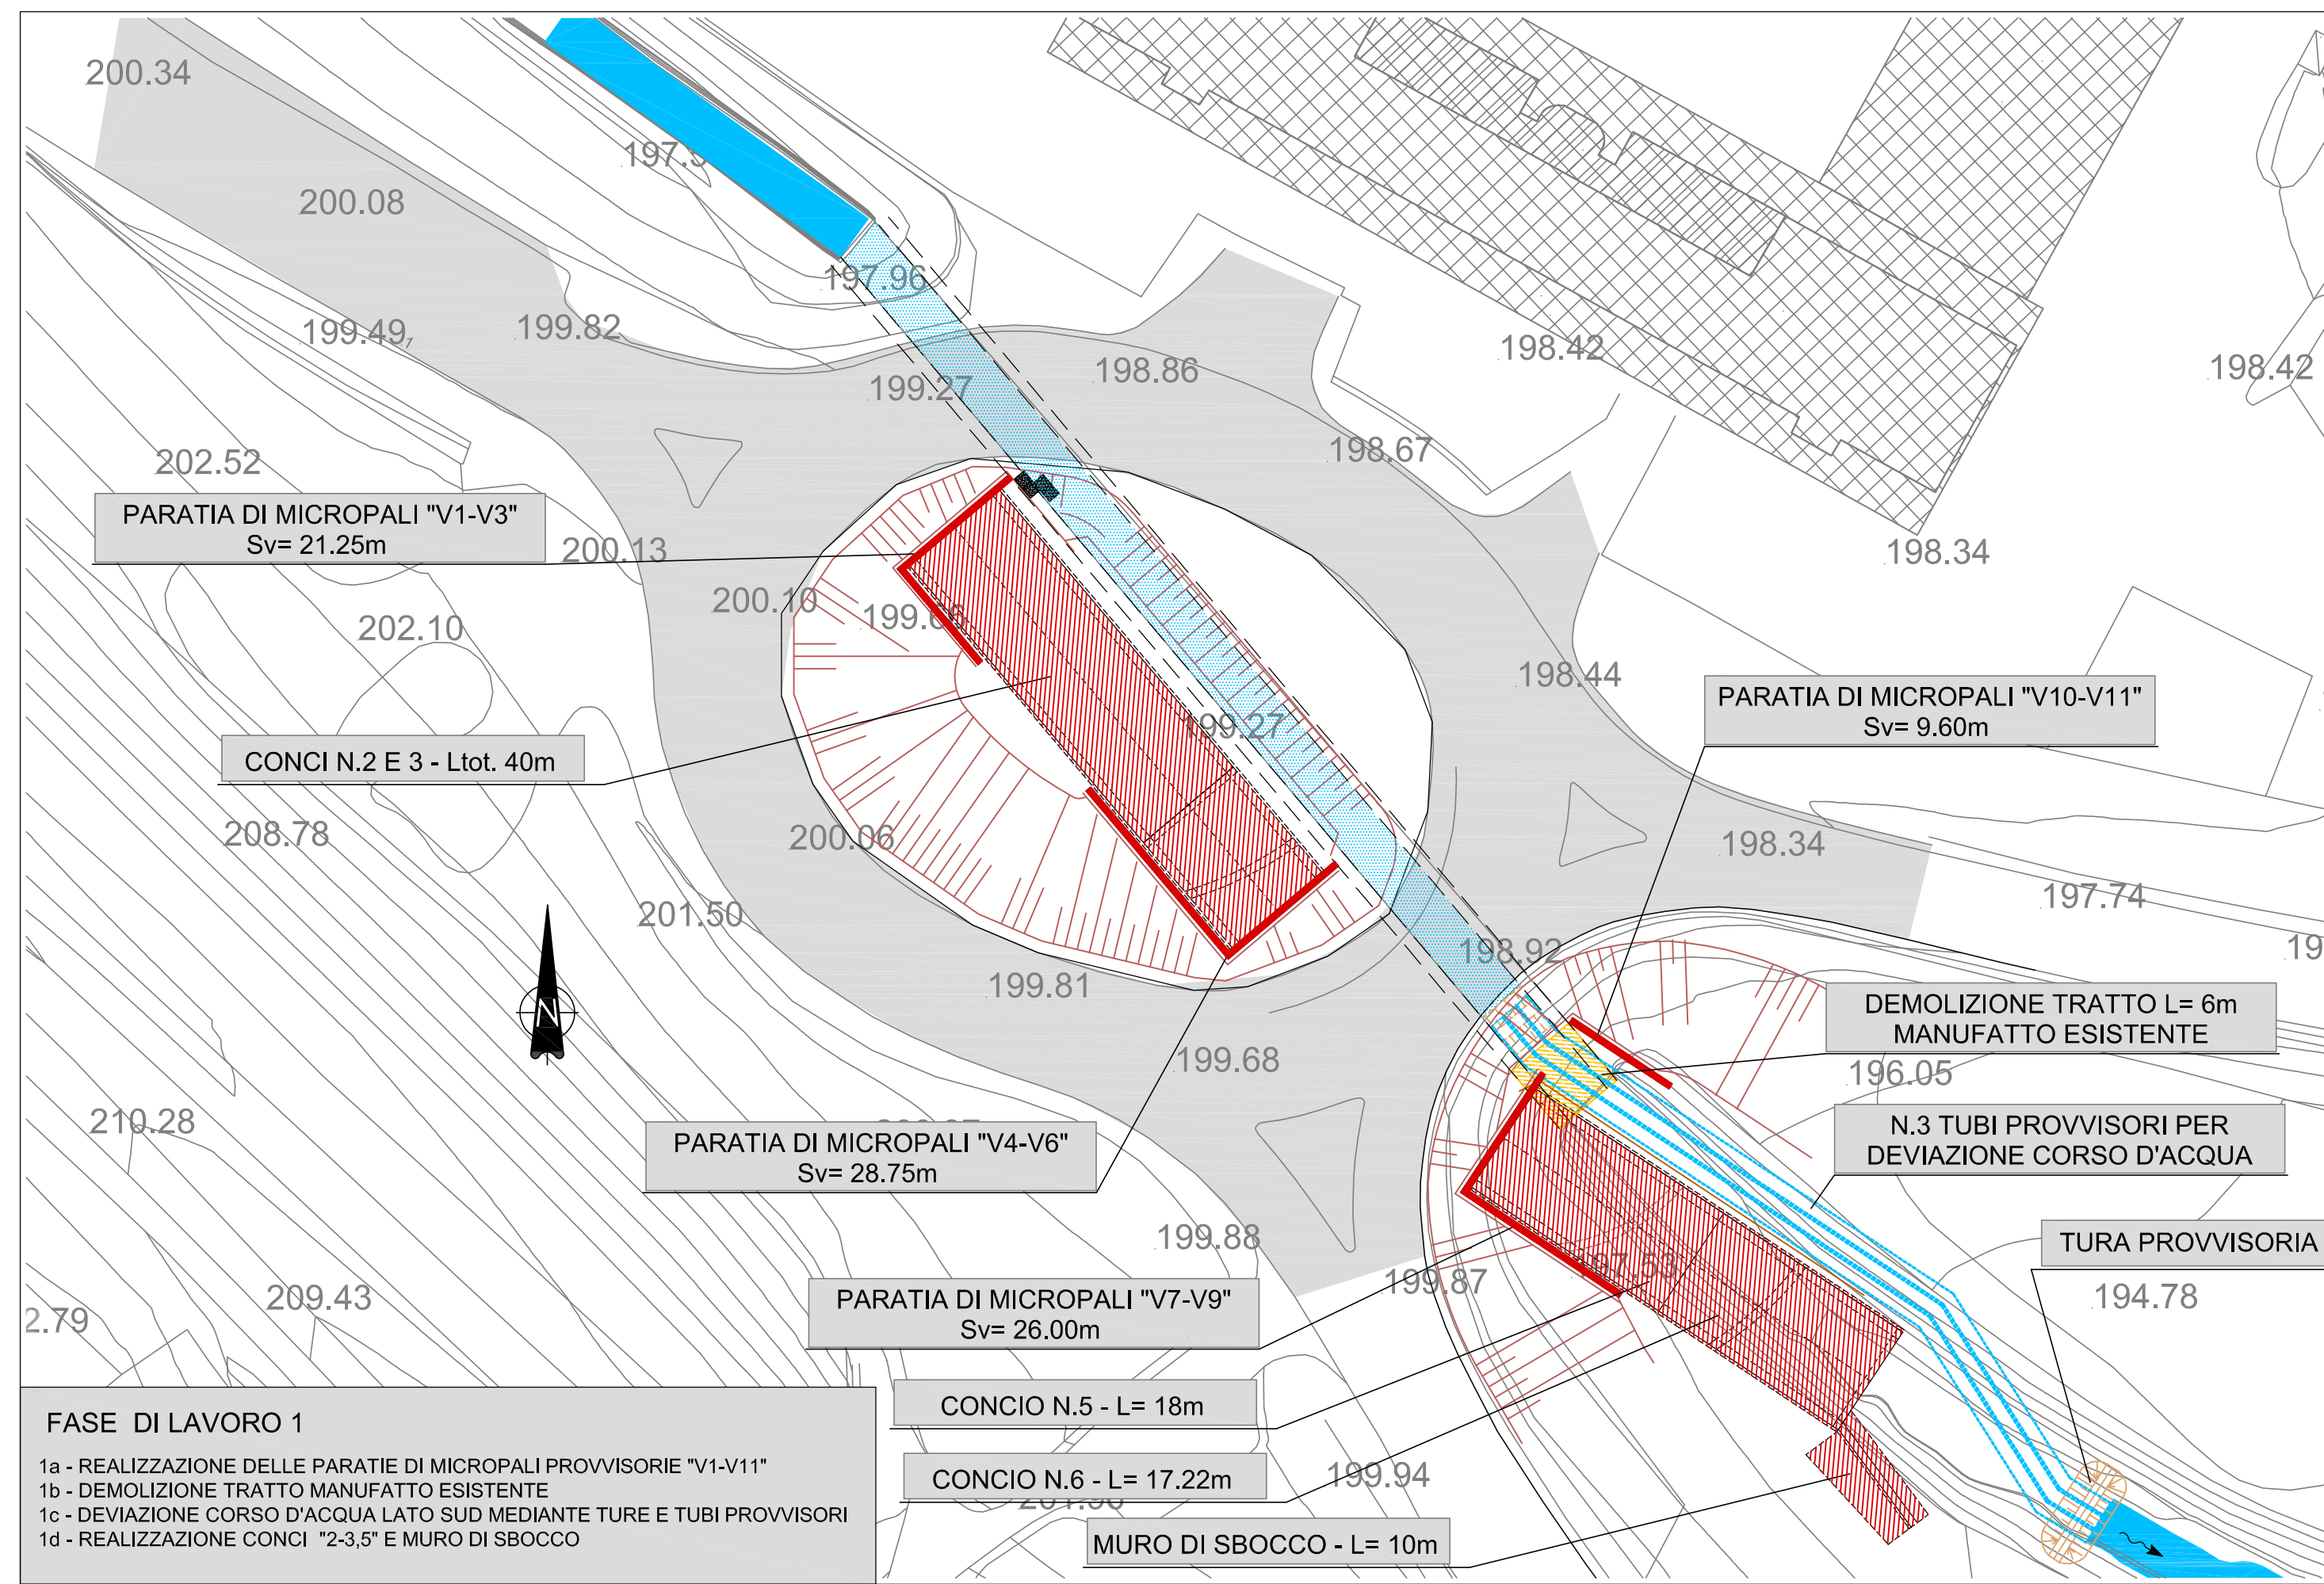


STRALCIO PLANIMETRICO FASE 2  
SCALA 1:500

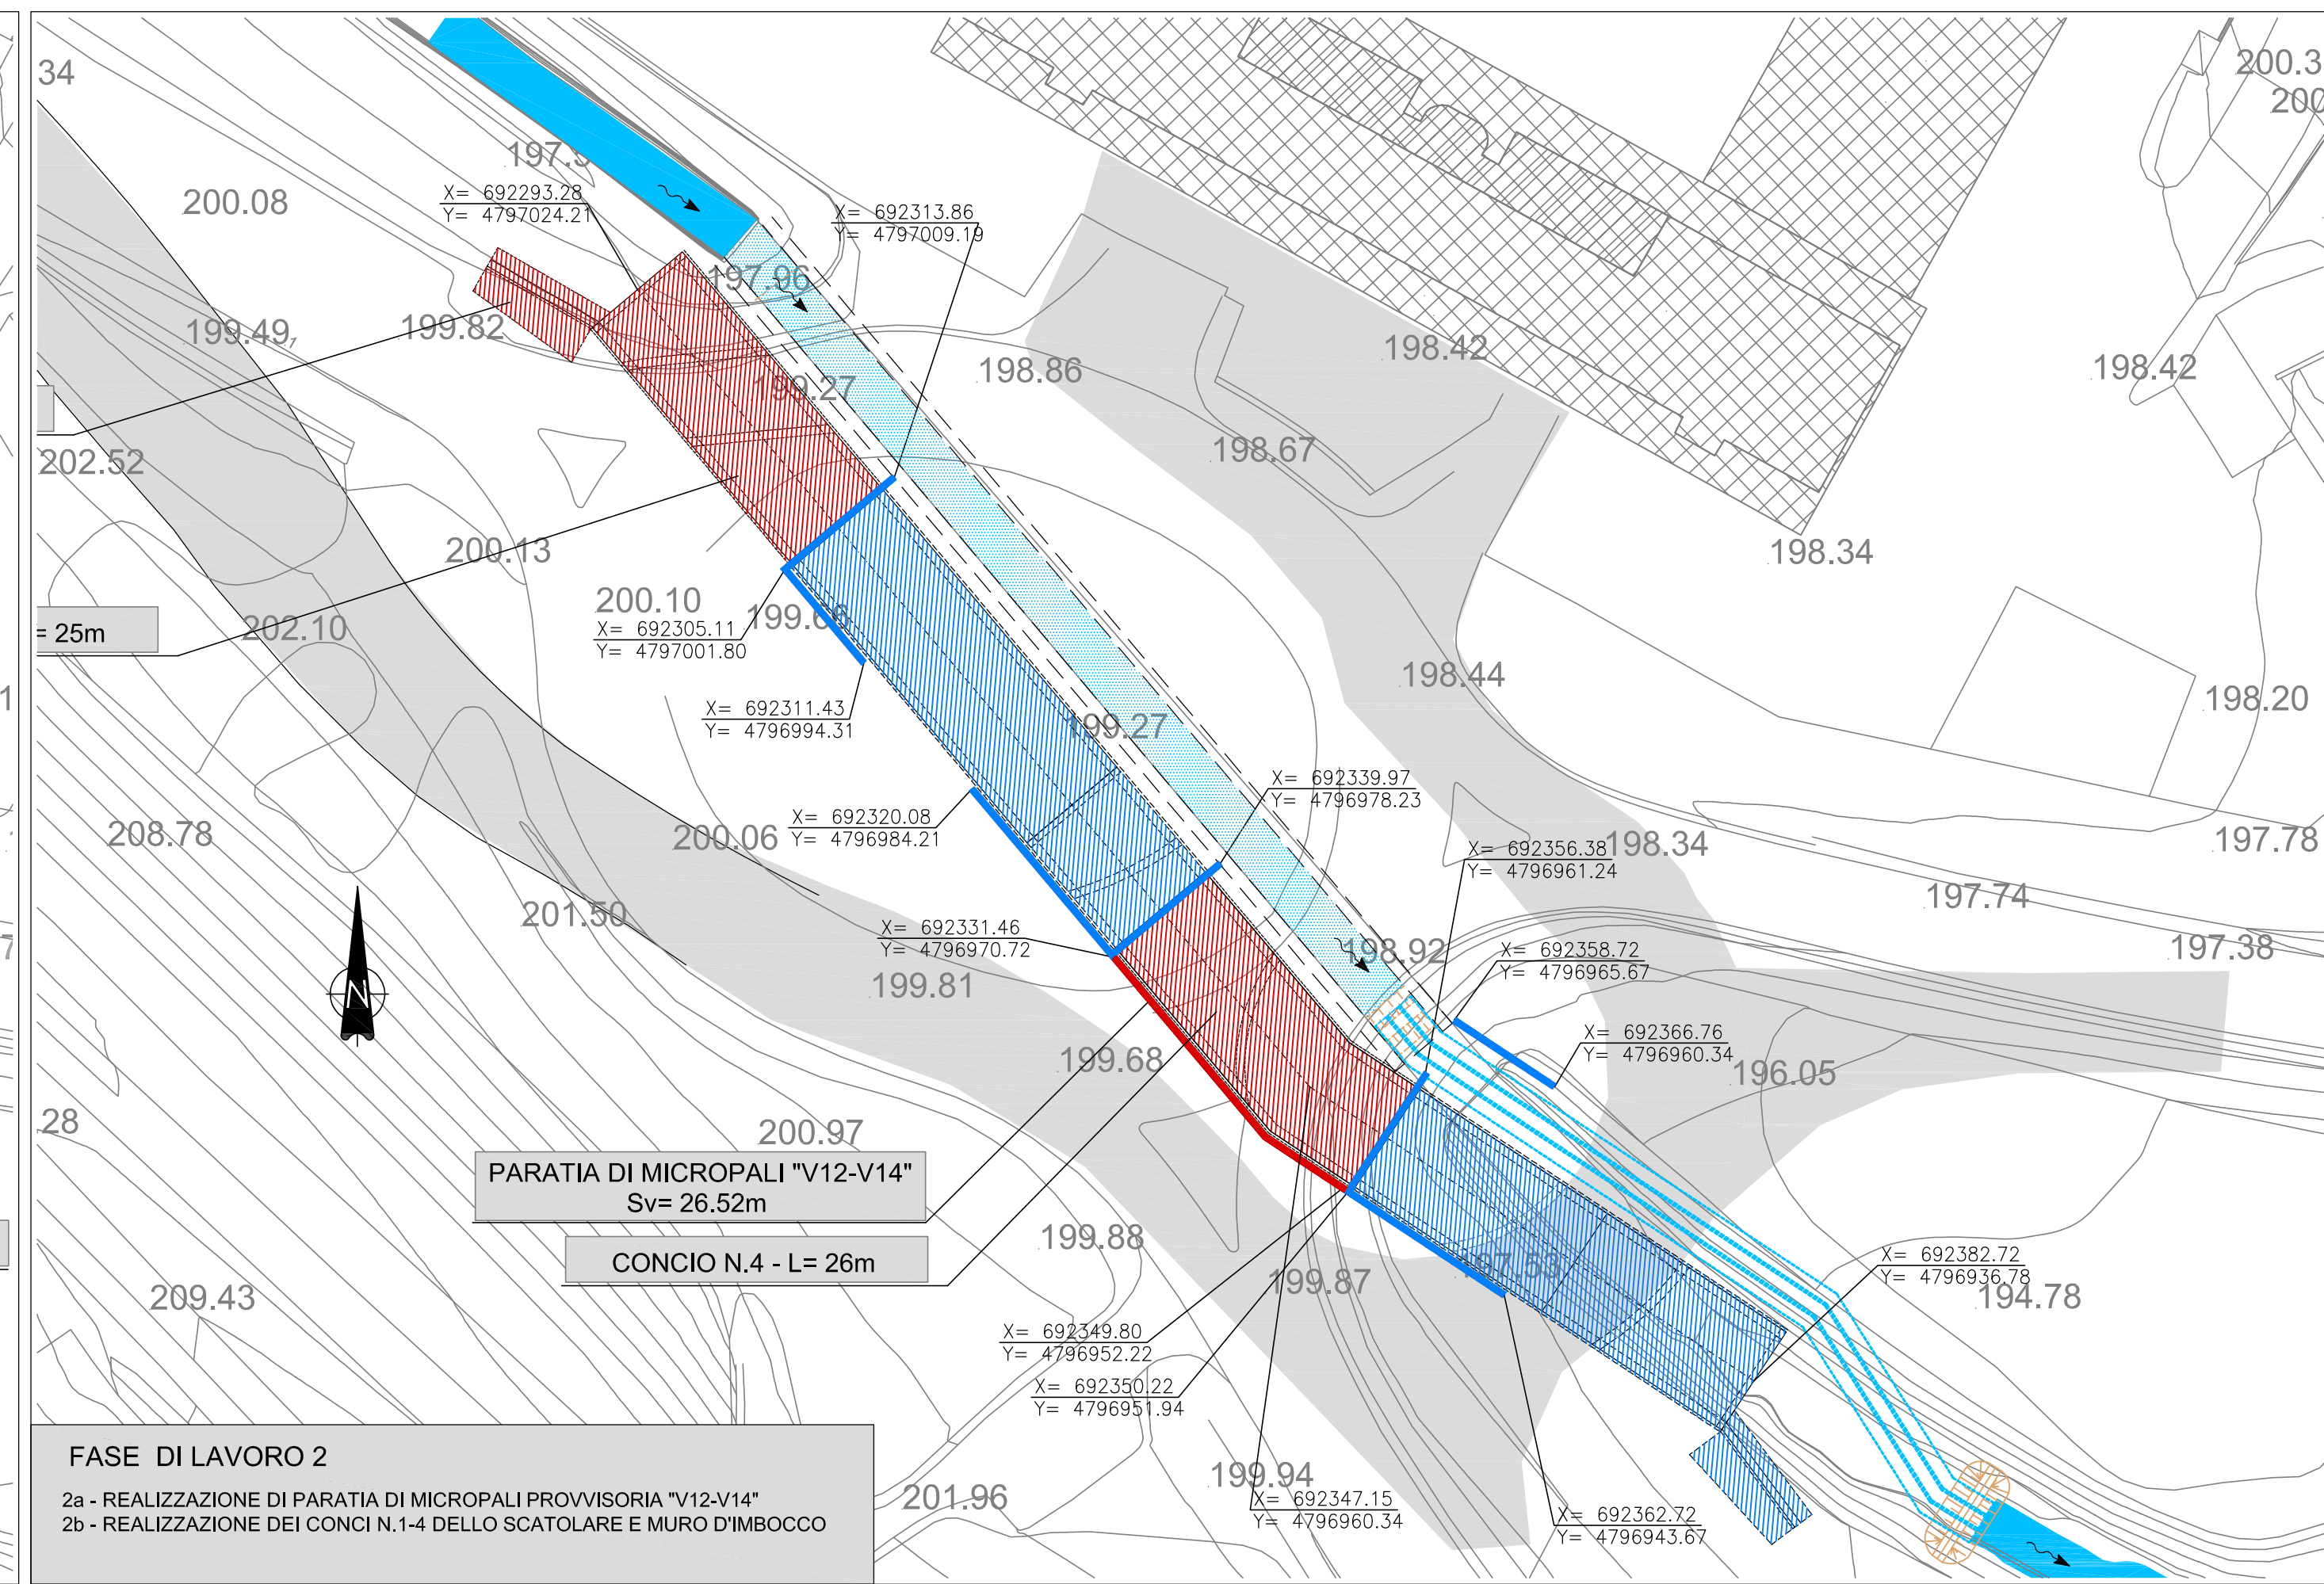


STRALCIO PLANIMETRICO FASE 3  
SCALA 1:500

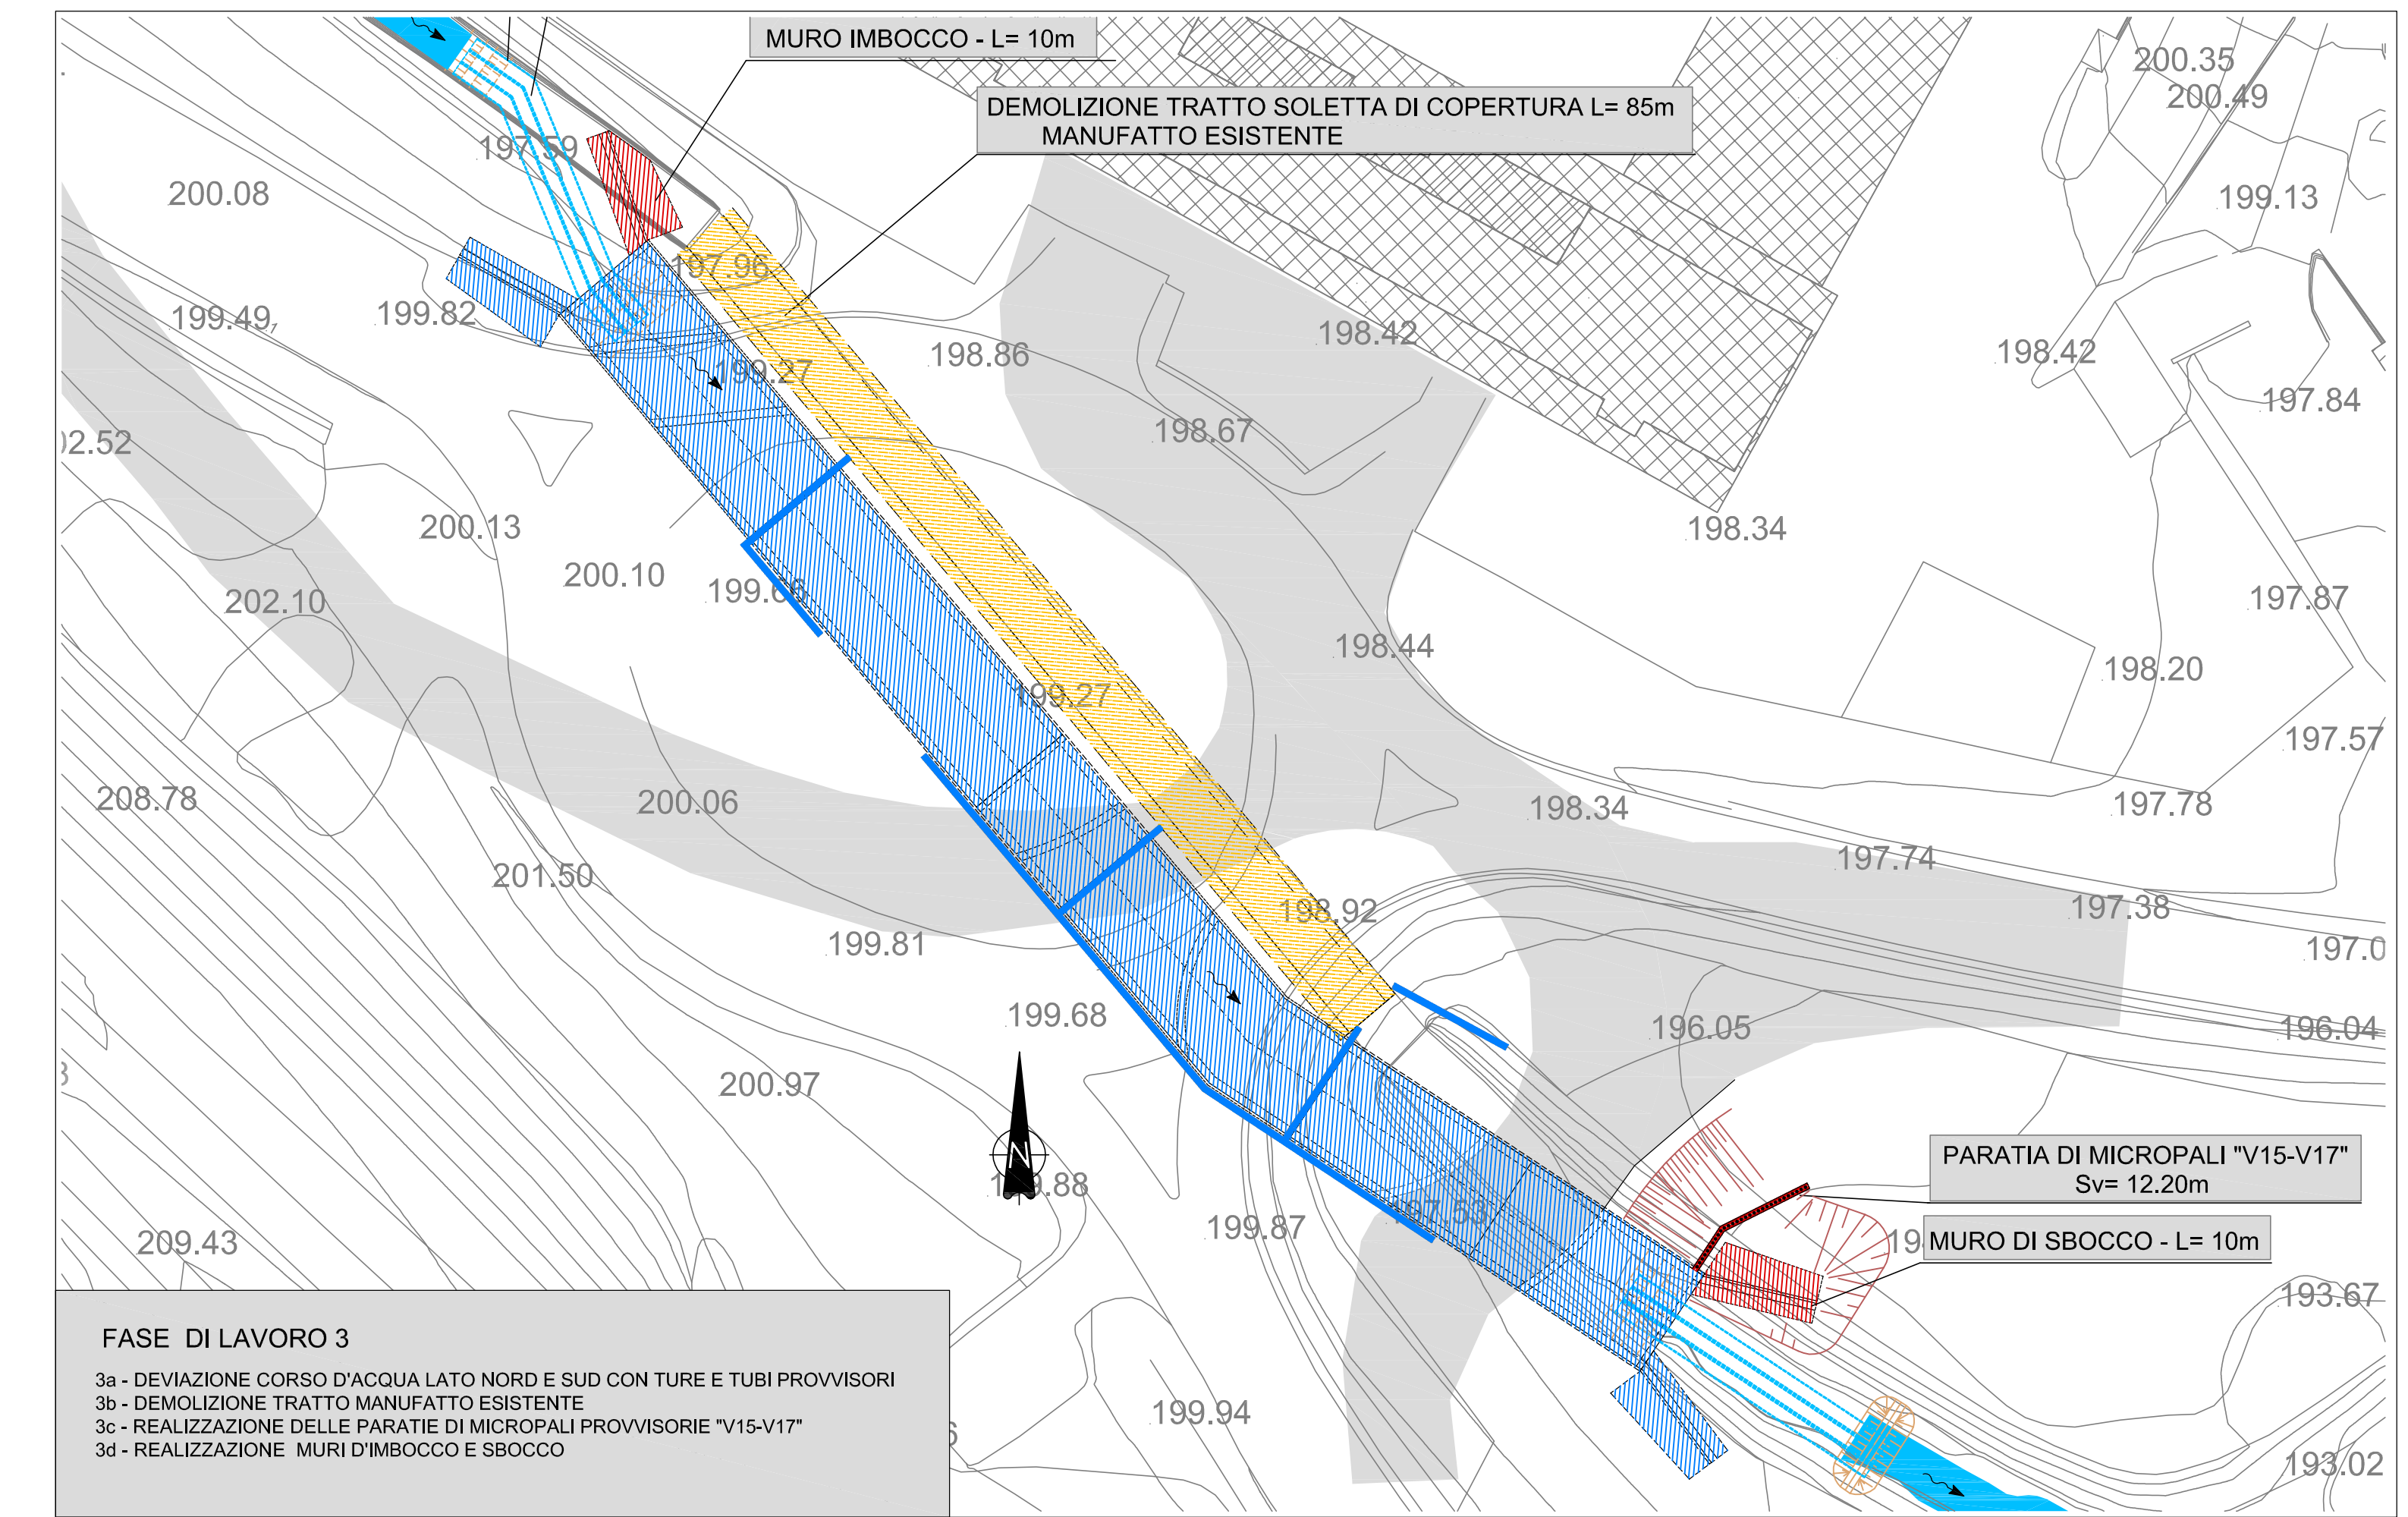


PIANTA PARATIE DI MICROPALI FASE 1  
SCALA 1:200

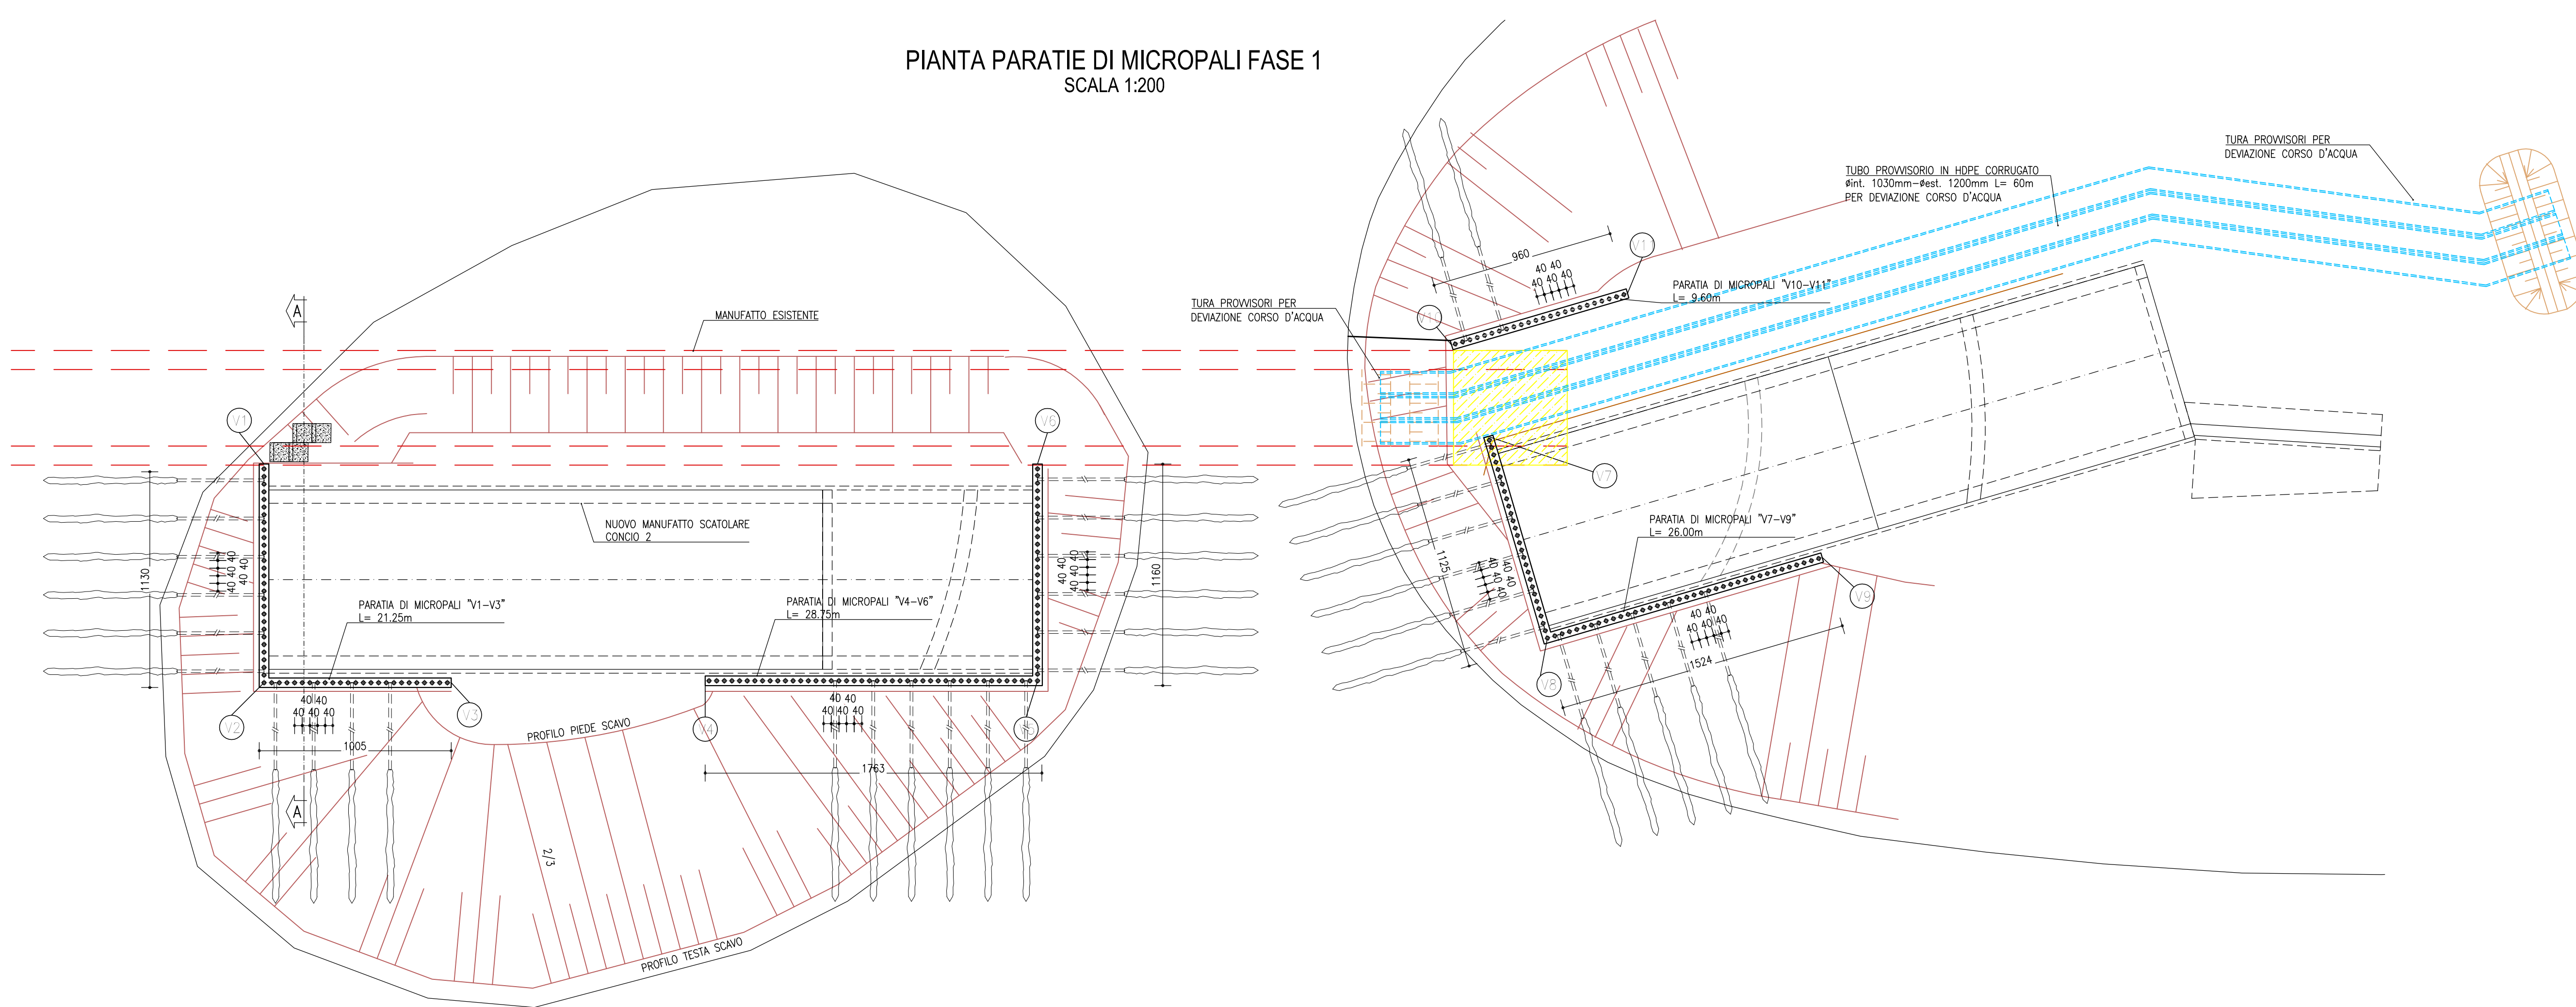


PIANTA PARATIE DI MICROPALI FASI 2-3  
SCALA 1:200

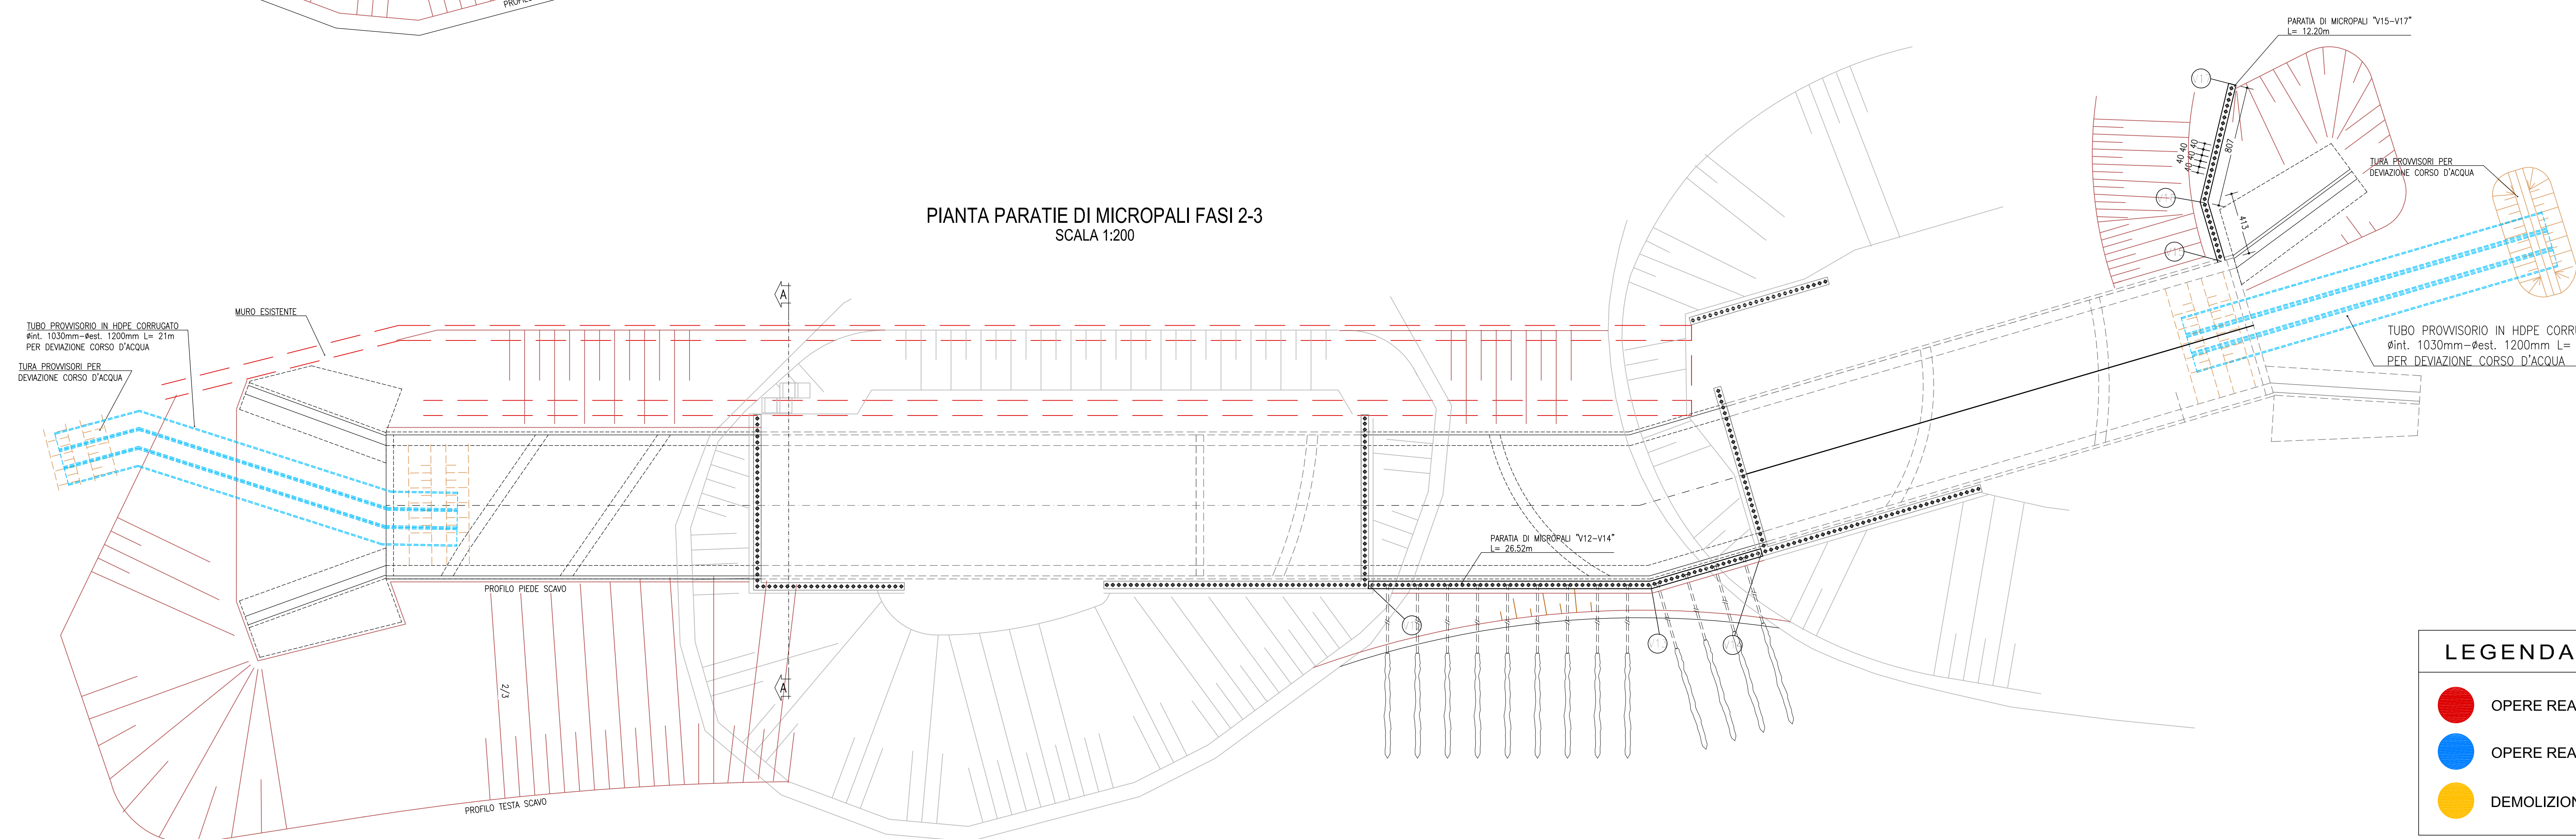

SEZIONE TRASVERSALE A-A  
SCALA 1:100

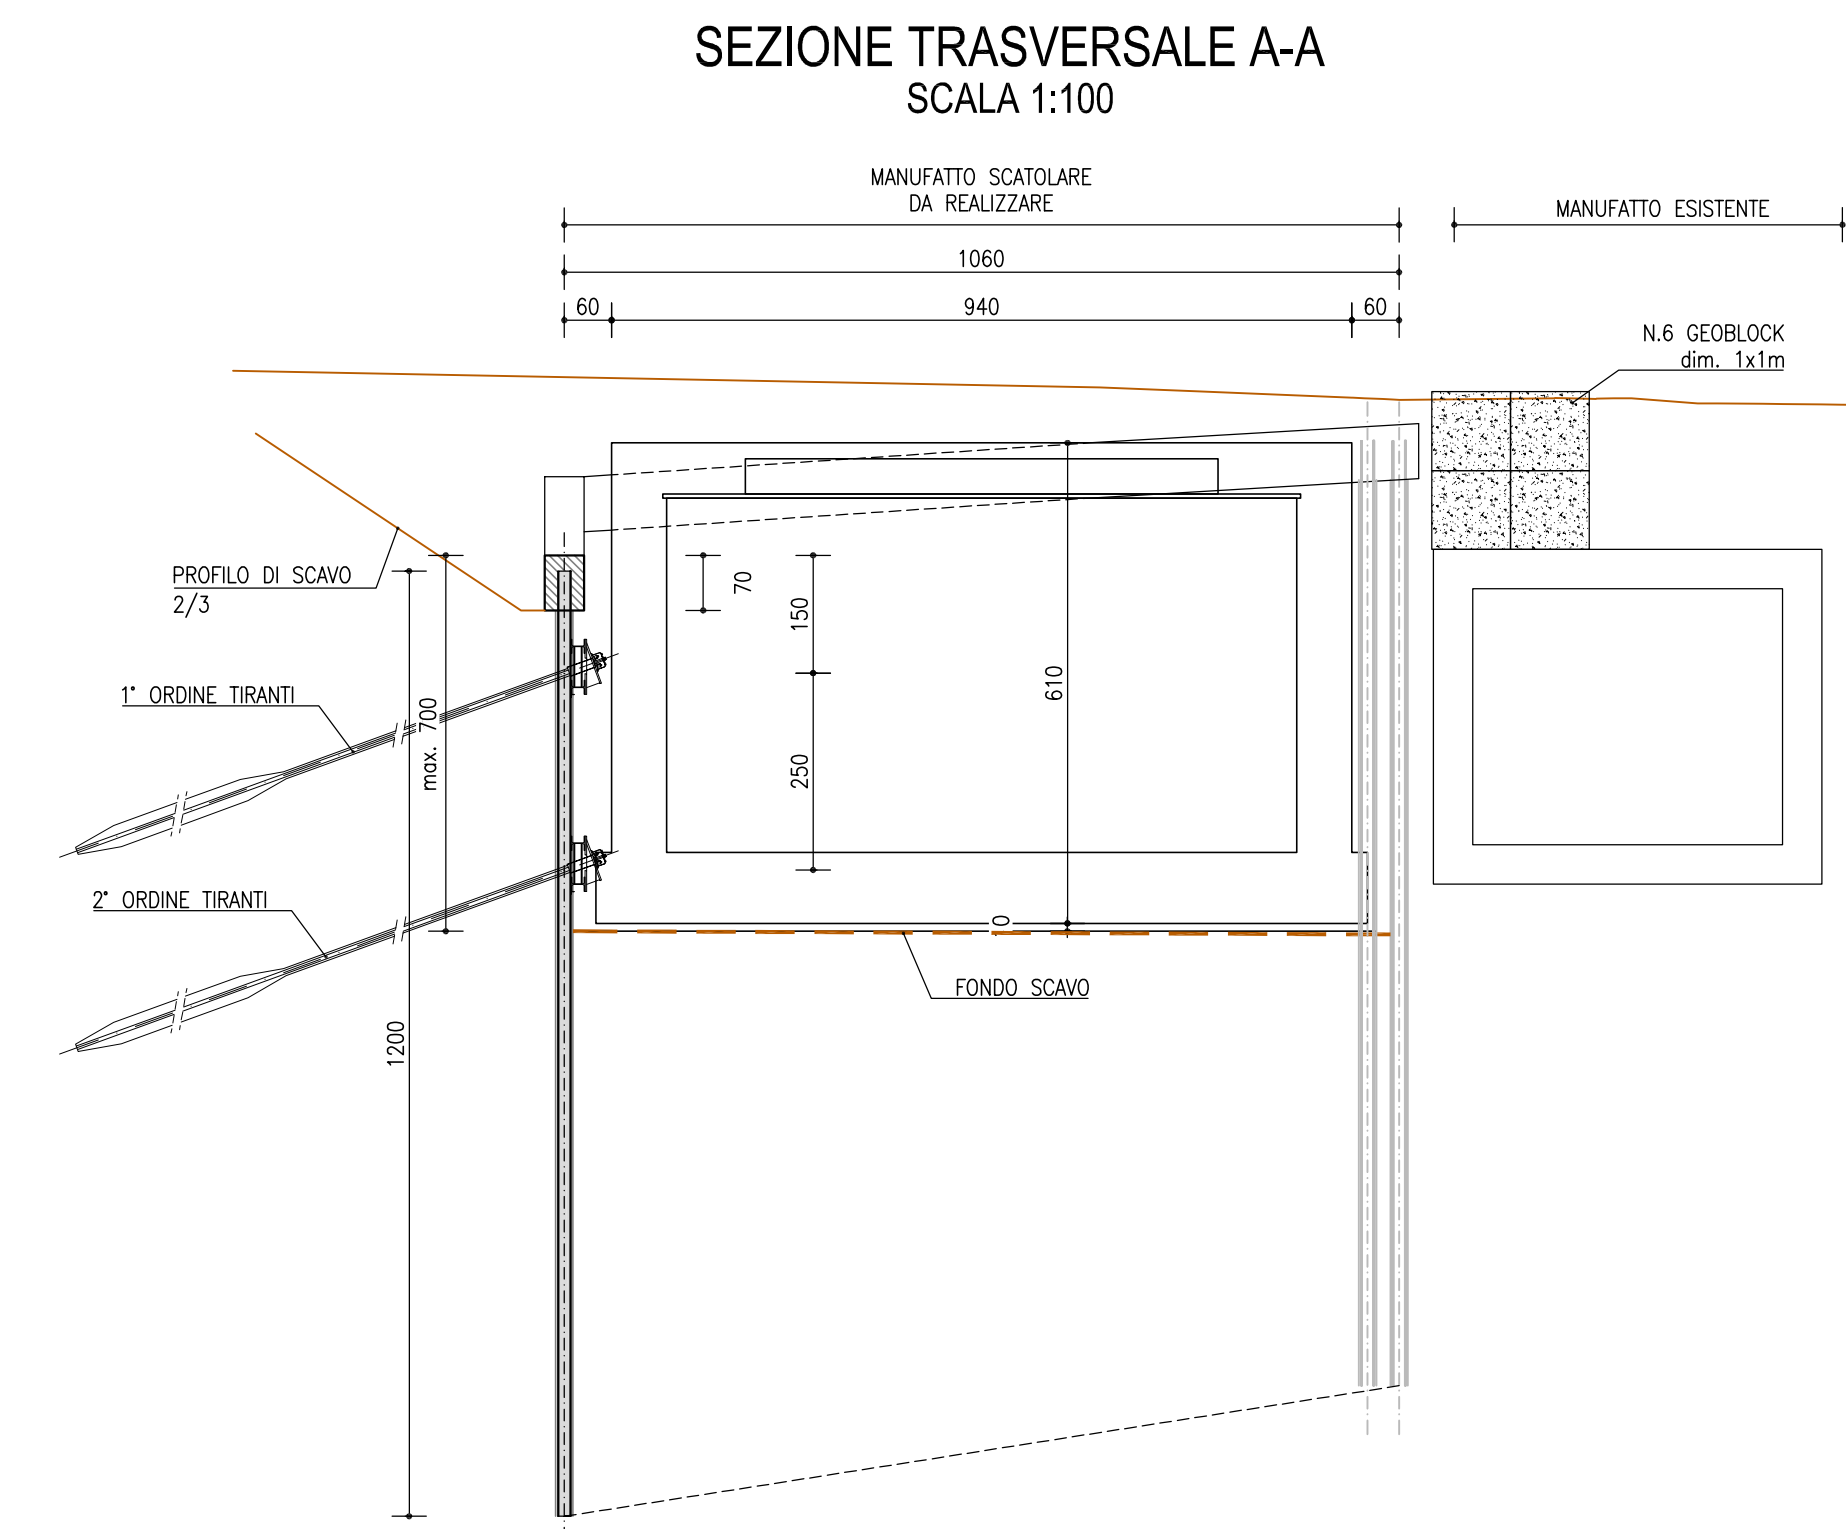

STRALCIO PLANIMETRICO SITUAZIONE DI PROGETTO  
SCALA 1:1000

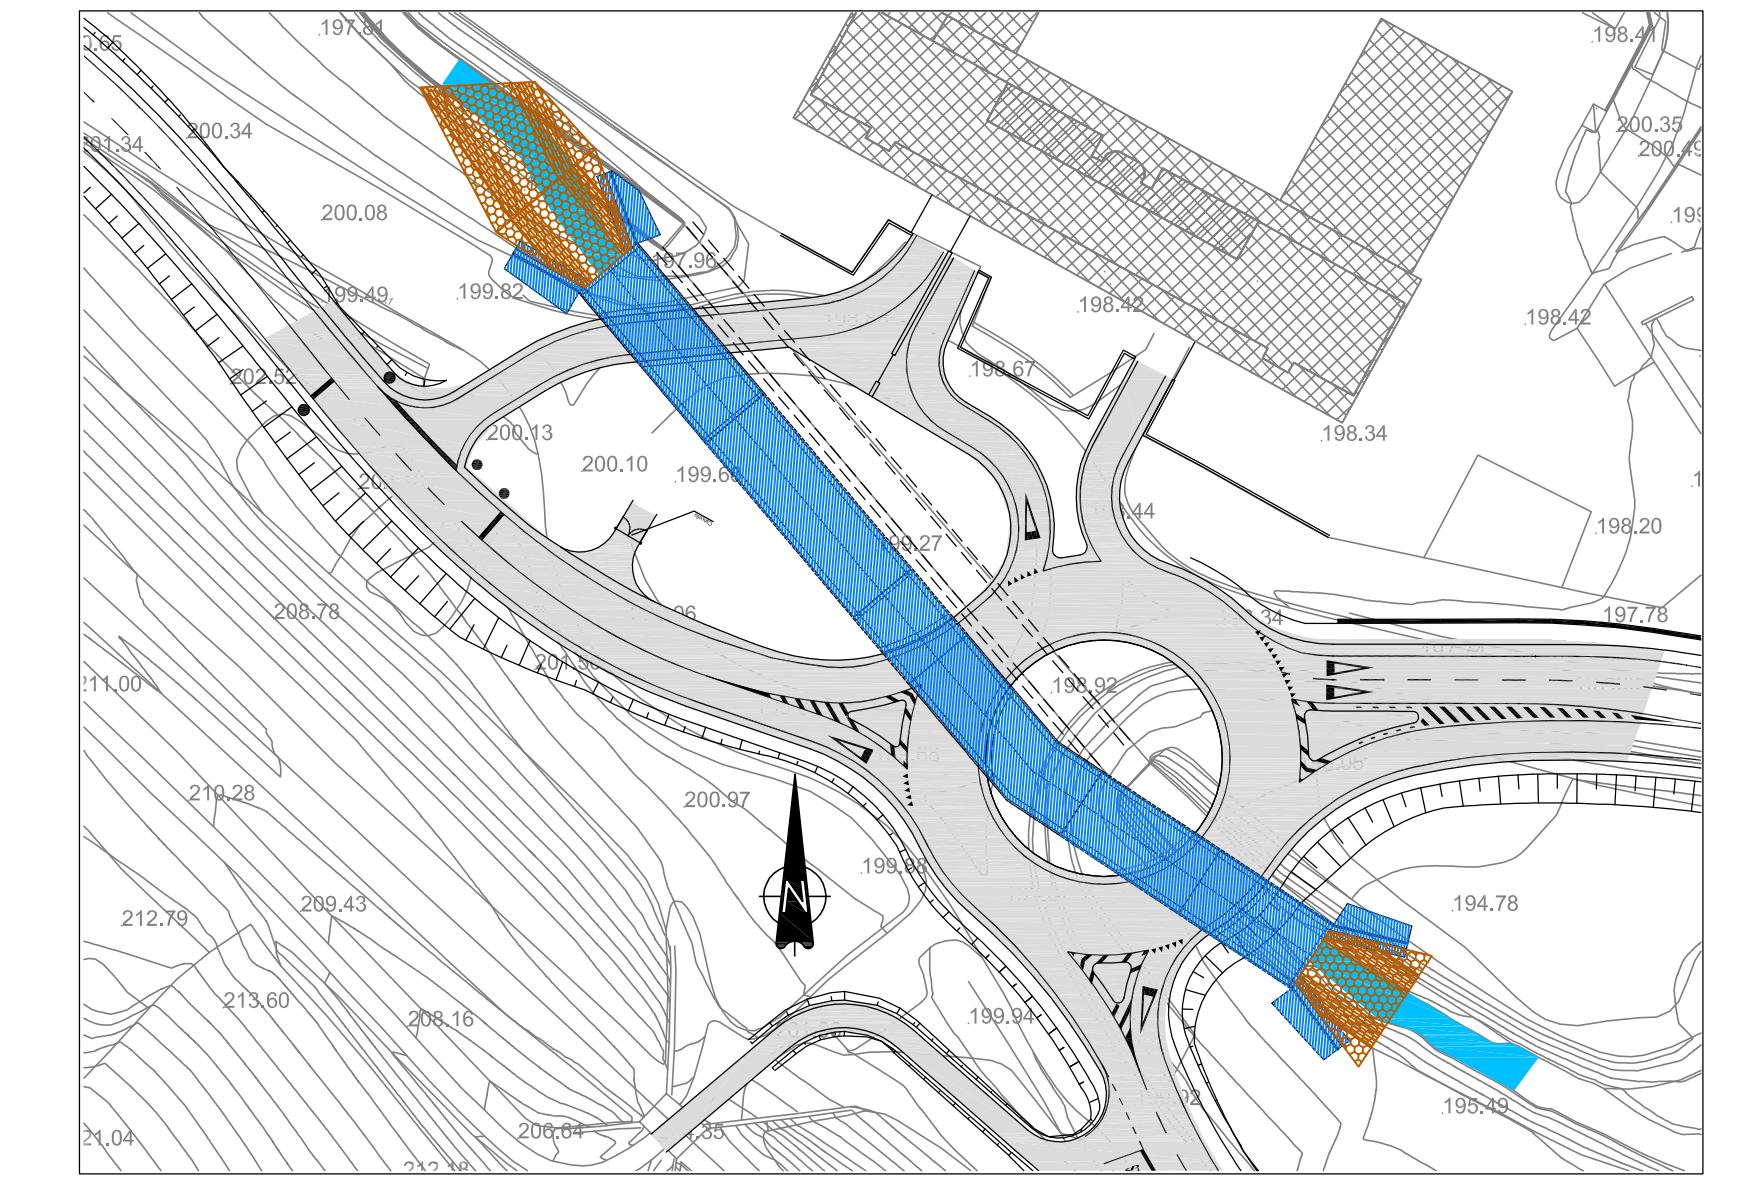

LEGENDA

- OPERE REALIZZATE NELLA FASE CORRENTE
- OPERE REALIZZATE NELLE FASI PRECEDENTI
- DEMOLIZIONI



**GRUPPO FS ITALIANE** Direzione Progettazione e Realizzazione Lavori

**S.G.C. E78 GROSSETO-FANO**  
Tratto Siena Bettolle (A1)  
Adeguamento a 4 corsie del tratto Siena-Ruffolo (Lotto 0)

**PROGETTO DEFINITIVO** cod. FI-81

R.T.I. di PROGETTAZIONE: Mandataria

Mandante






PROGETTISTI:  
Ing. Riccardo Formisoli - Pro Inter srl (Integratore prestazioni specialistiche)  
Ordine Ing. di Milano n. 16951  
Ing. Alberto Rivetti - ERM s.r.l.  
Ordine Ing. di Milano n. 16951

IL GEOLOGO:  
Dott. Gian Massimo Mazzaronico - Pro Inter srl  
Albo Geol. Lombardia n. 4782

COORDINATORE PER LA SICUREZZA IN FASE DI PROGETTAZIONE:  
Ing. Enrico Moretti - ERM s.r.l.  
Ordine Ing. di Milano n. 16237

VISTO IL RESP. DEL PROCEDIMENTO:  
Ing. Raffaele Franco Carro

PROTOCOLLO

DATA

**06 - Opere d'arte**  
**06.07 - Opere d'arte minori - Ponticelli e manufatti idraulici**  
06.07.01 - Manufatto scatolare Torrente Riluogo (Rotatoria Sv. Ruffolo) (TO.01)  
Fasi esecutive - Planimetrie e sezioni

CODICE PROGETTO	NOME FILE	REVISIONE	SCALA
PROGETTO: D/P/FI/008/1	UV: PROG. N. PROJ. 2/0		
ELAB.:	T/00/00/01/S/1/R/P/E/01	B	1:500/200
D			
C			
A	Revisione per Istruttoria ANAS	Maggi 2021	MAU
B	Emissione	Ottobre 2020	MAU
REV.	DESCRIZIONE	DATA	REDATTO VERIFICATO APPROVATO