




BARRIERA ACUSTICA BA.01
PLANIMETRIA
Scala 1:100

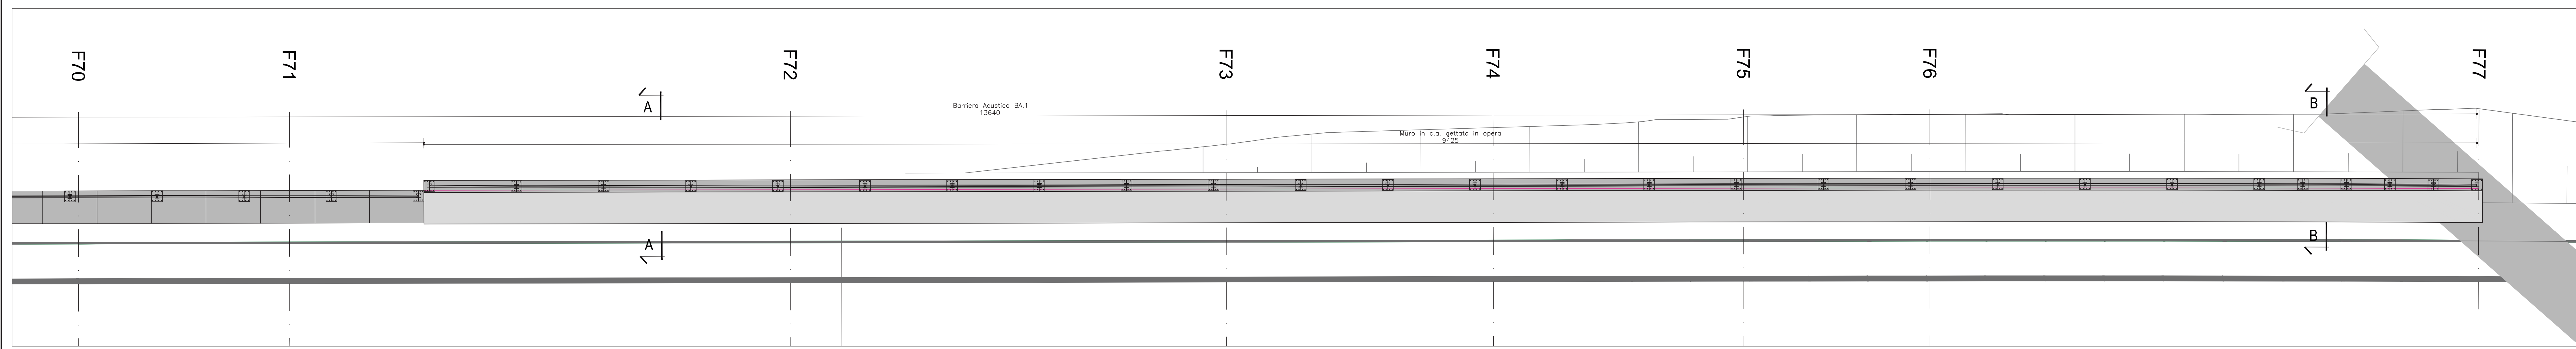


KEY-PLAN
PLANIMETRIA
Scala 1:5000

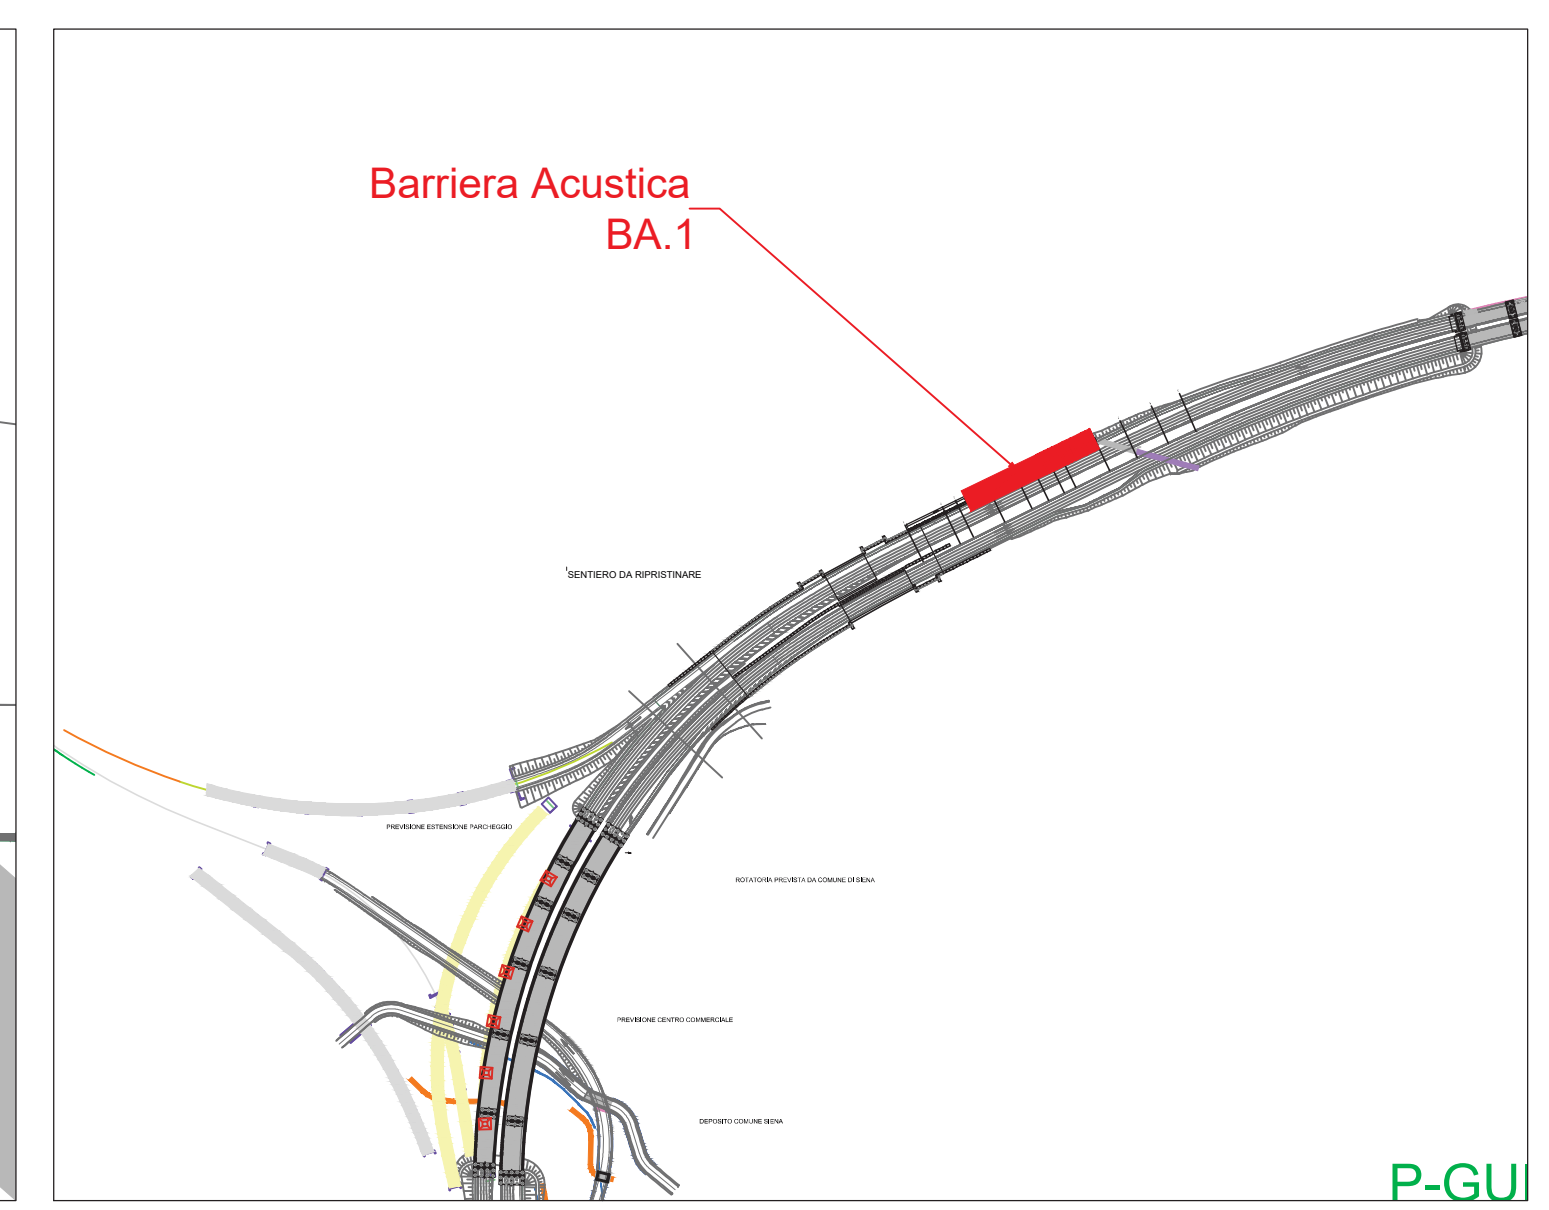


PROSPETTO LONGITUDINALE
VISTA DA LATO STRADA
Scala 1:100

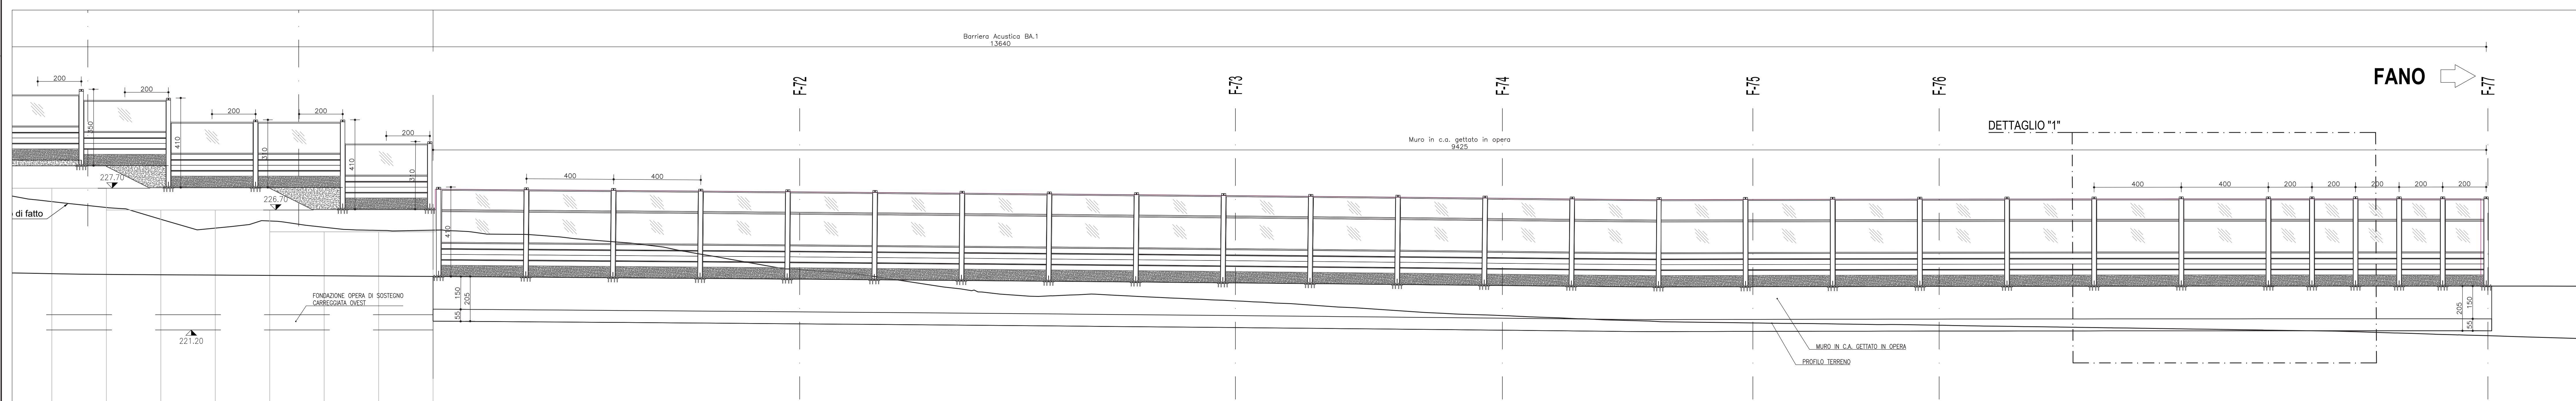

BARRIERA ACUSTICA BA.01
PLANIMETRIA
Scala 1:100

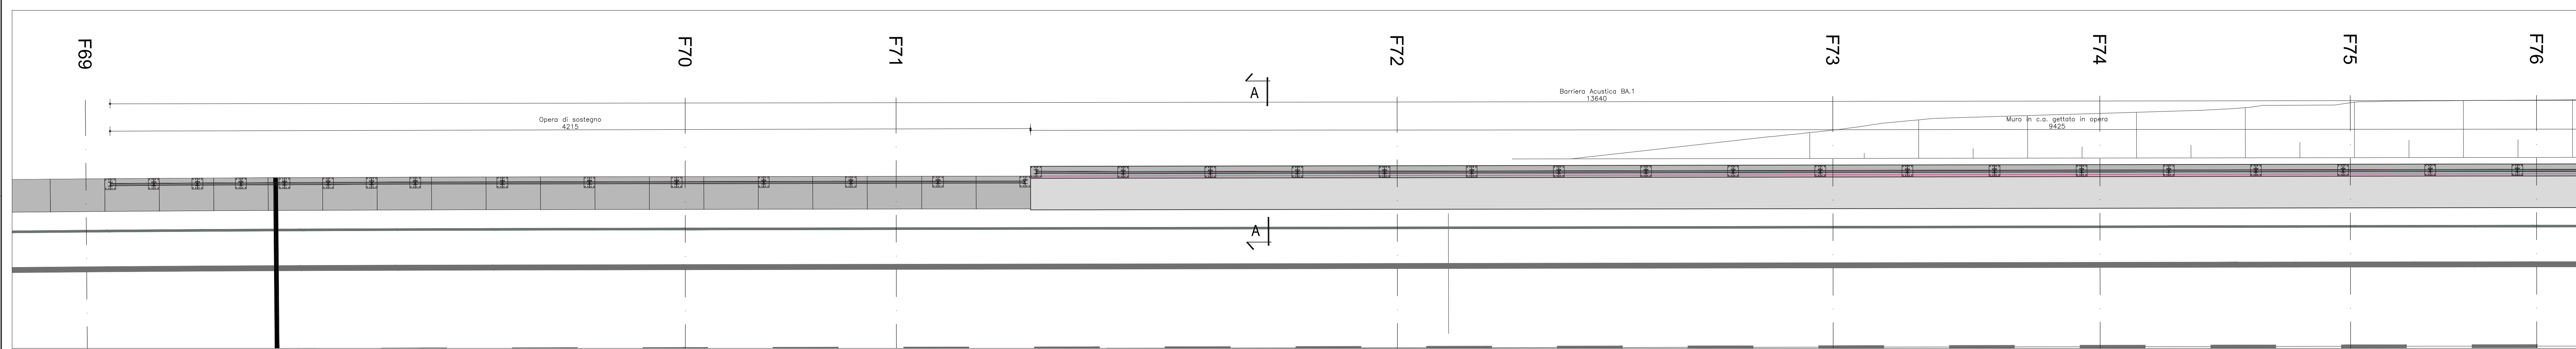

PROSPETTO LONGITUDINALE
VISTA DA LATO STRADA
Scala 1:100

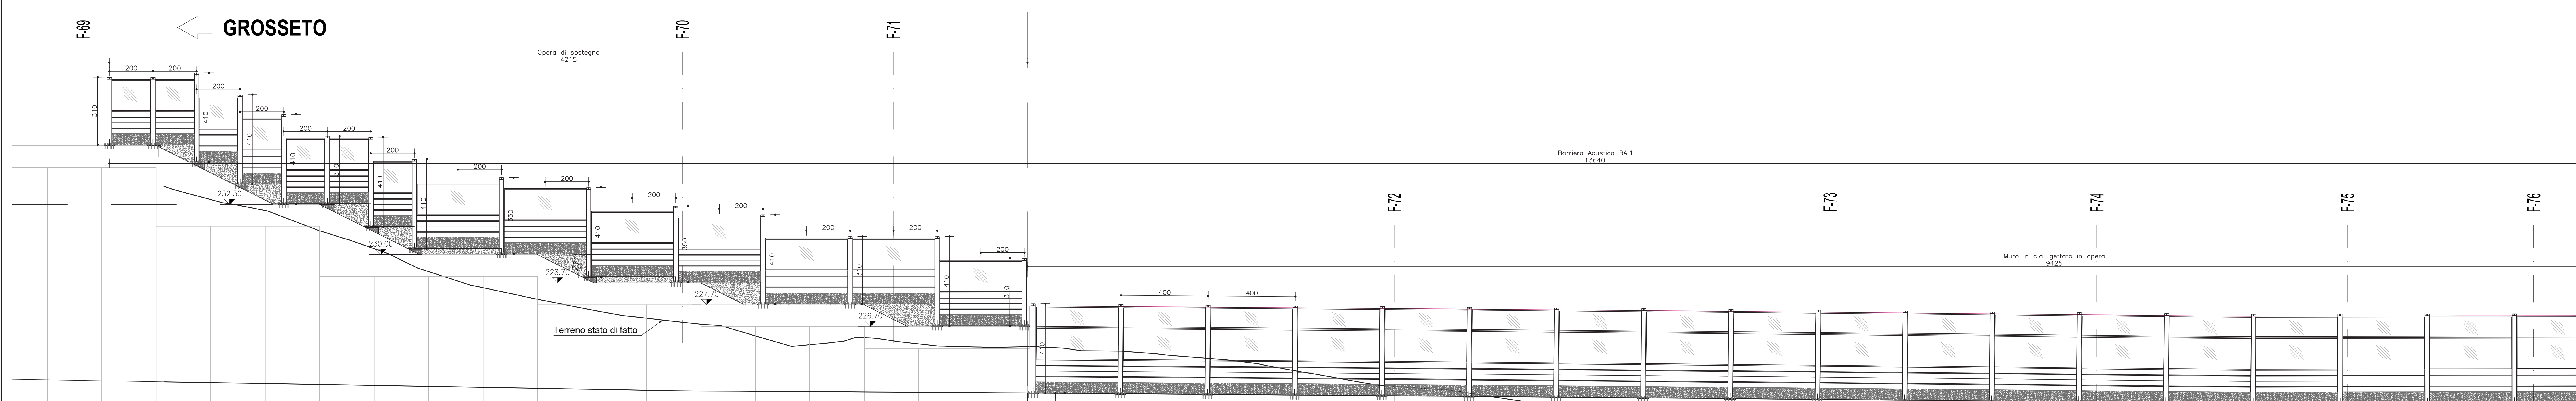

sanas
GRUPPO FS ITALIANE Direzione Progettazione e Realizzazione Lavori

S.G.C. E78 GROSSETO-FANO
Tratto Siena Bettolle (A1)
Adeguamento a 4 corsie del tratto Siena-Ruffolo (Lotto 0)

PROGETTO DEFINITIVO cod. FI-81

R.T.I. di PROGETTAZIONE: Mandataria Mandante

PROGETTISTI:
 Ing. Riccardo Formisani - Pro. Per. ar. (Integratore prestazioni specialistiche)
 Ordine Ing. di Milano n. 18045
 Ing. Stefano Belloni - Disegn. Graf.
 Ordine Ing. di Venezia n. 2087
 IL GEOLOGO:
 ING. ENZO MARINI - Ordine Ing. di Venezia n. 4702
 COORDINATORE PER LA SICUREZZA IN FASE DI PROGETTAZIONE:
 Ing. Enrico Morelli - Ordine Ing. di Venezia n. 1817
 VISTO IL RESP. DEL PROCEDIMENTO:
 Ing. Raffaele Franco Carro

06 - OPERE D'ARTE
06.09 - Opere di mitigazione acustica
Barriera BA.1 - Carreggiata Ovest da pk 1+395 a pk 1524
Planimetria, sezioni e Prospetto (BA.01) - tav.1/2

CODICE PROGETTO	NUMERO FILE	REVISIONE	SCALA
D/P/F/1/008/1	2/0	B	Var
D			
C			
B	Revisione per istruttoria JANAS	Maggio 2021	Manzoni
A	Esibizione	Ottobre 2020	Manzoni
REV.	DESCRIZIONE	DATA	REDATTO VERIFICATO APPROVATO