




BARRIERA ACUSTICA BA.03
PLANIMETRIA
 Scala 1:100

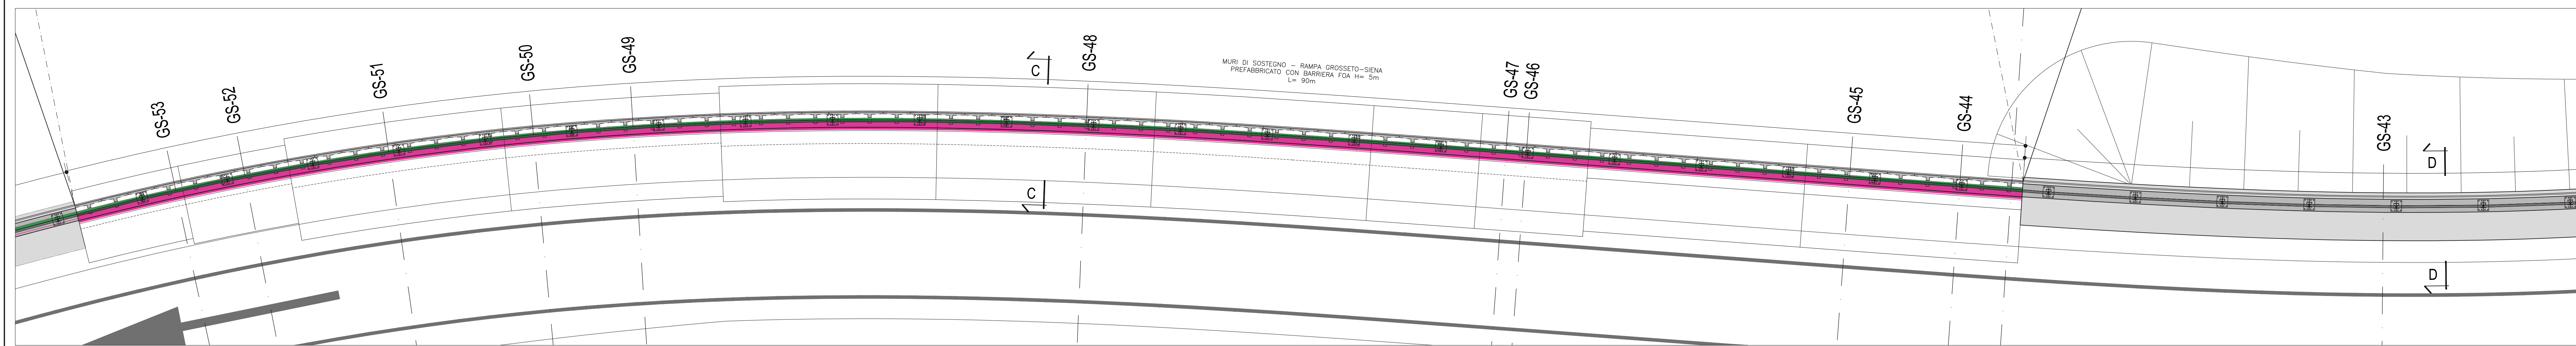


PROSPETTO LONGITUDINALE
VISTA DA LATO STRADA
 Scala 1:100

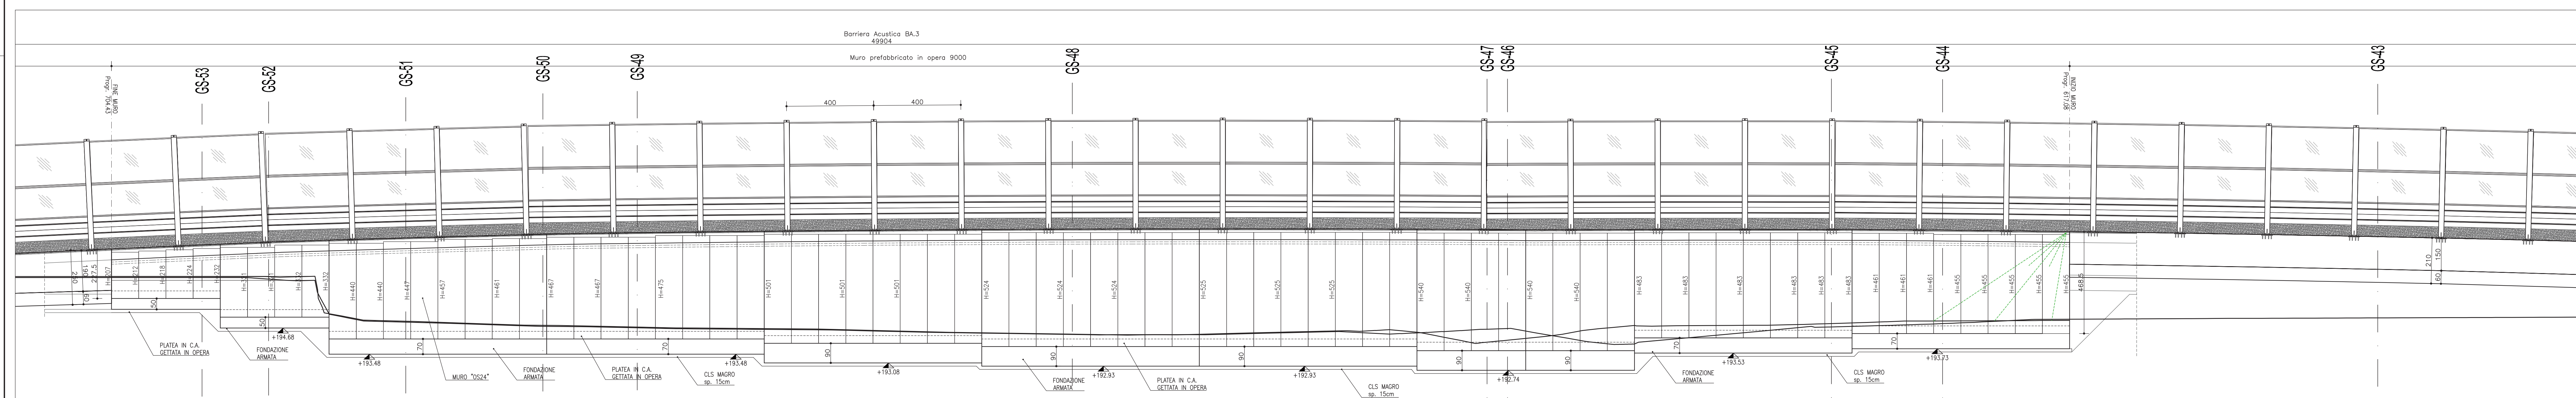


KEY-PLAN
PLANIMETRIA
 Scala 1:5000

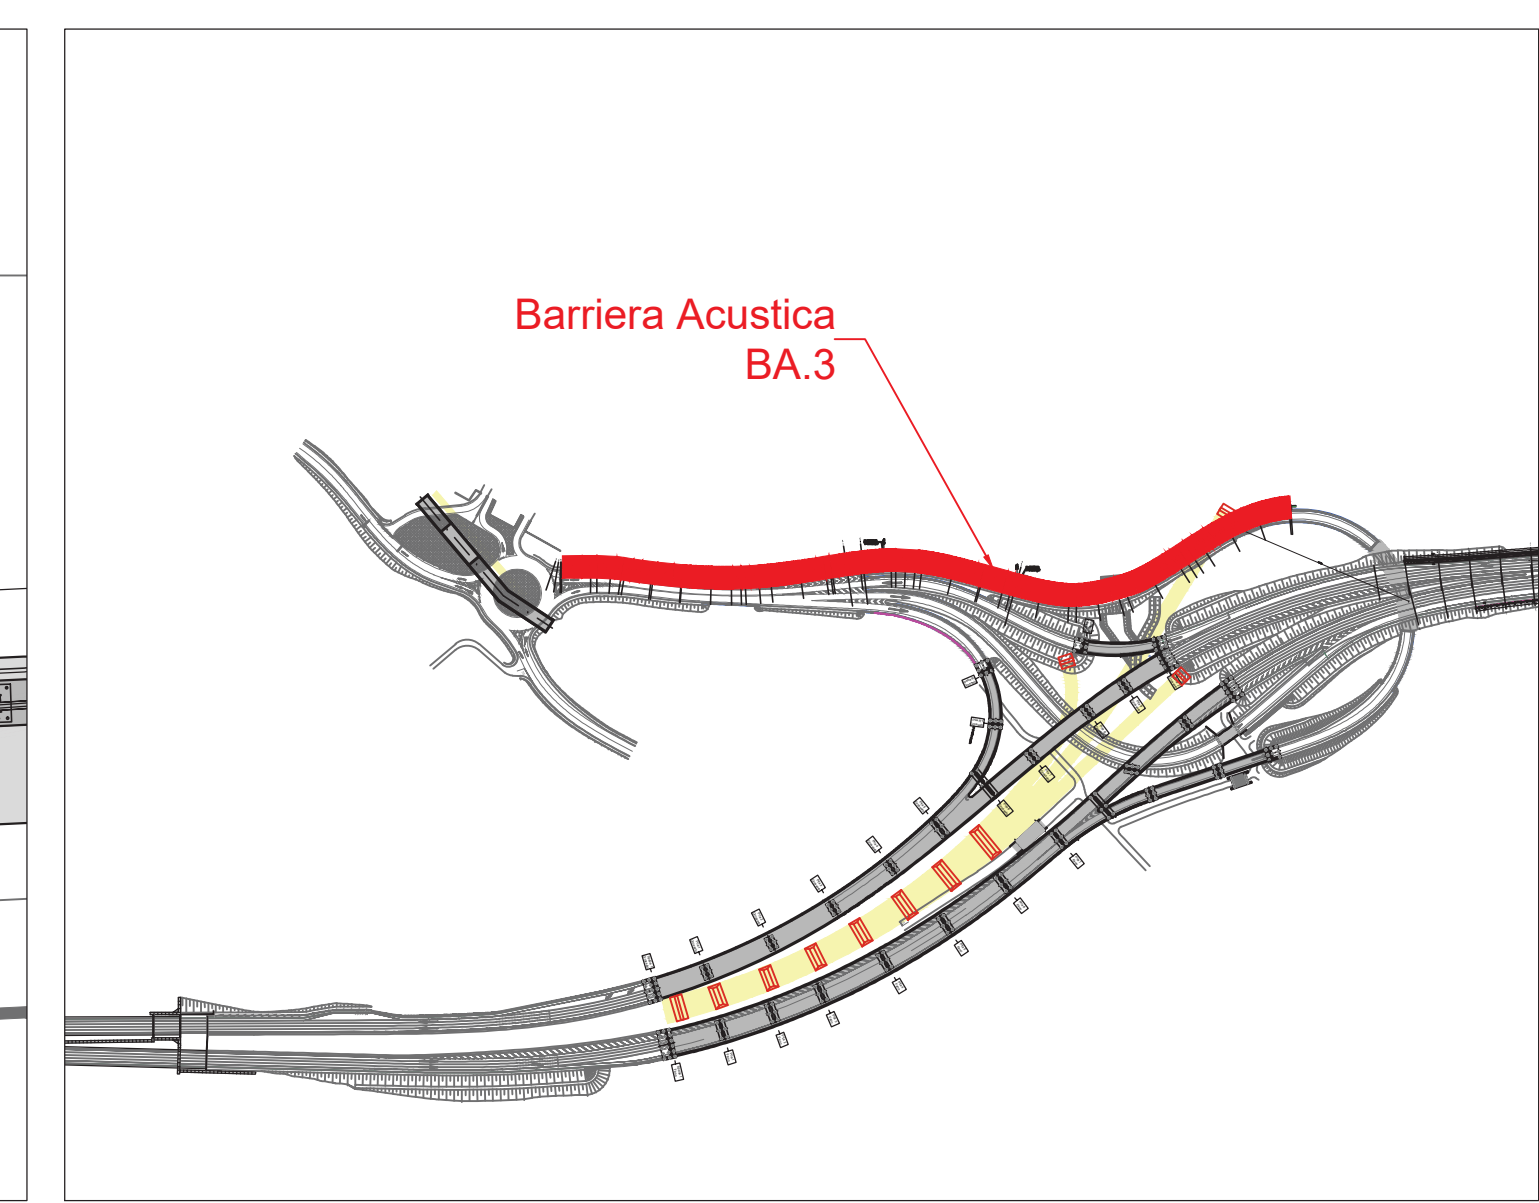

BARRIERA ACUSTICA BA.03
PLANIMETRIA
 Scala 1:100

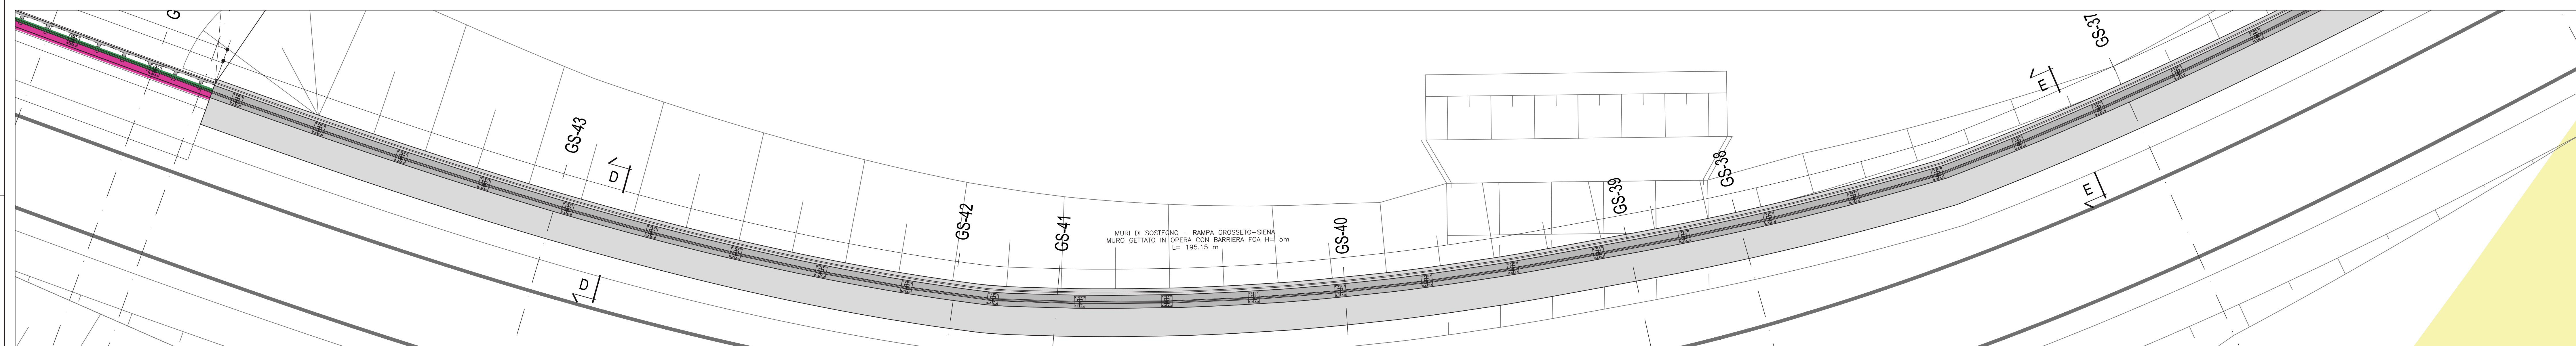

PROSPETTO LONGITUDINALE
VISTA DA LATO STRADA
 Scala 1:100

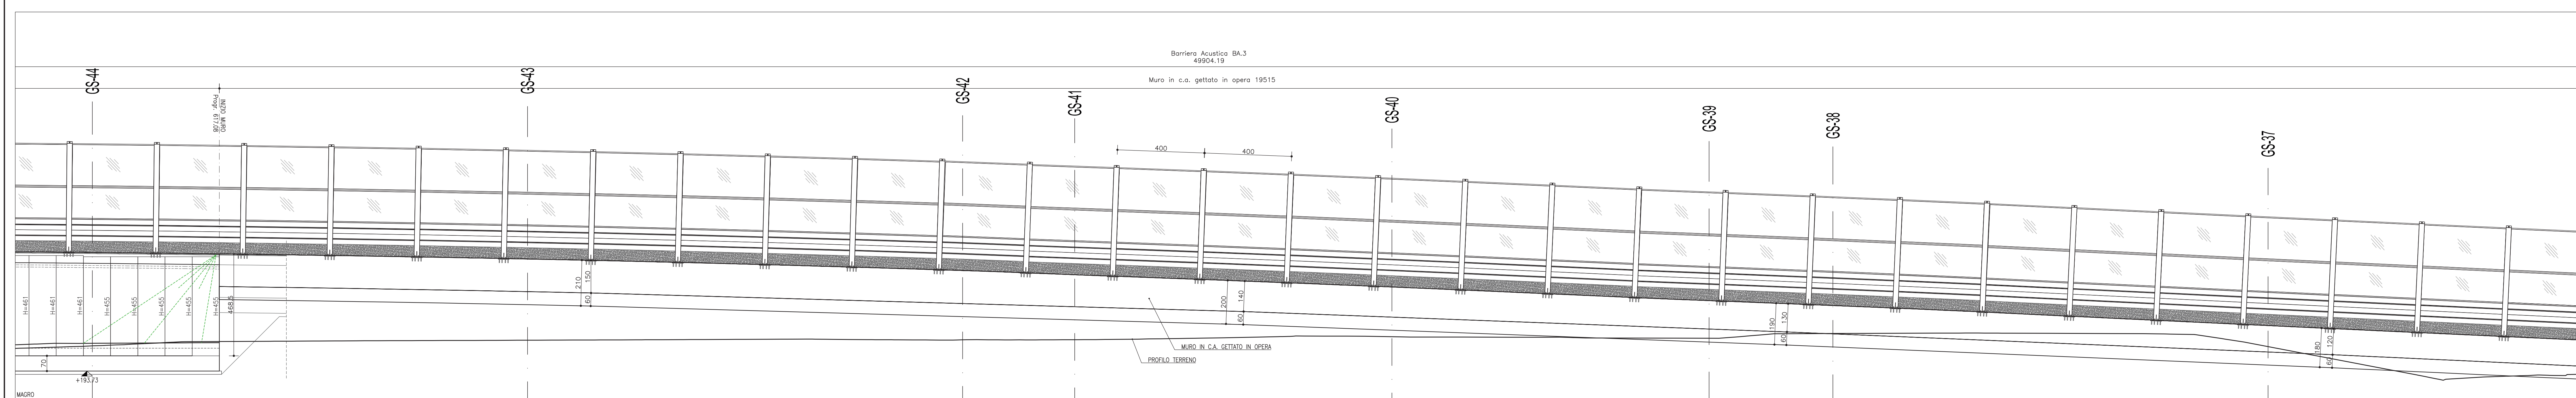

Sanas
 GRUPPO FS ITALIANE Direzione Progettazione e Realizzazione Lavori

S.G.C. E78 GROSSETO-FANO
 Tratto Siena Bettolle (A1)
 Adeguamento a 4 corsie del tratto Siena-Ruffolo (Lotto 0)

PROGETTO DEFINITIVO cod. FI-81

R.T.I. di PROGETTAZIONE: Mandataria Mandatario

PROGETTISTI:
 Ing. Riccardo Formisani - Pro. Per. Art. (Integratore prestazioni specialistiche)
 Ordine Ing. di Milano n. 18045
 Ing. Stefano Bellini - Disegn. Graf.
 Ordine Ing. di Venezia n. 2057

IL GEOLOGO:
 ING. ENZO MARIANO MARCHIONNI - Pro. Per. Art.
 Ordine Ingeg. di Venezia n. 4710

COORDINATORE PER LA SICUREZZA IN FASE DI PROGETTAZIONE:
 Ing. Enrico Morelli - Ordine Ing. di Milano n. 18517

VISTO IL RESP. DEL PROCEDIMENTO:
 Ing. Raffaele Franco Carro

PROTOCOLLO _____ DATA _____

06 - OPERE D'ARTE
06.09 - Opere di mitigazione acustica

Barriera BA.3 - Rampa Gr-Si Sv. Ruffolo - Planimetria, sezioni e Prospetto (BA.03) - tav.2/3

CODICE PROGETTO:	DPF110081	NUM. FILE:	20	NOME FILE:	T000M03STR02B.pdf	REVISIONE:	B	SCALA:	1:100
PROG.:	110081	ELAB.:	170010M03STR0102	DATA:		REDAITTO:		VERIFICATO:	

REV.	DESCRIZIONE	DATA	REDATTO	VERIFICATO	APPROVATO
D					
C					
B	Revisione per istruttoria JANAS	15/03/2021	Morelli	Morelli	Morelli
A	Esibizione	05/03/2021	Morelli	Morelli	Morelli