




**BARRIERA ACUSTICA BA.04
PLANIMETRIA**
Scala 1:100

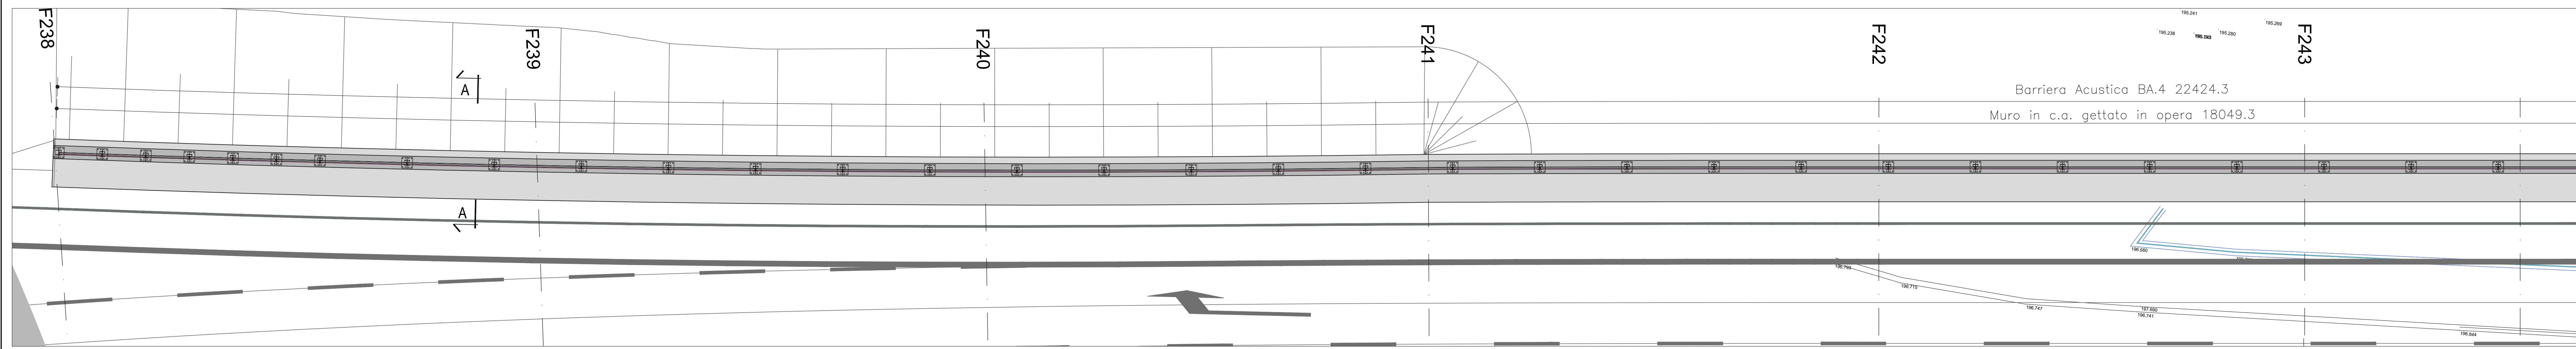


**KEY-PLAN
PLANIMETRIA**
Scala 1:5000

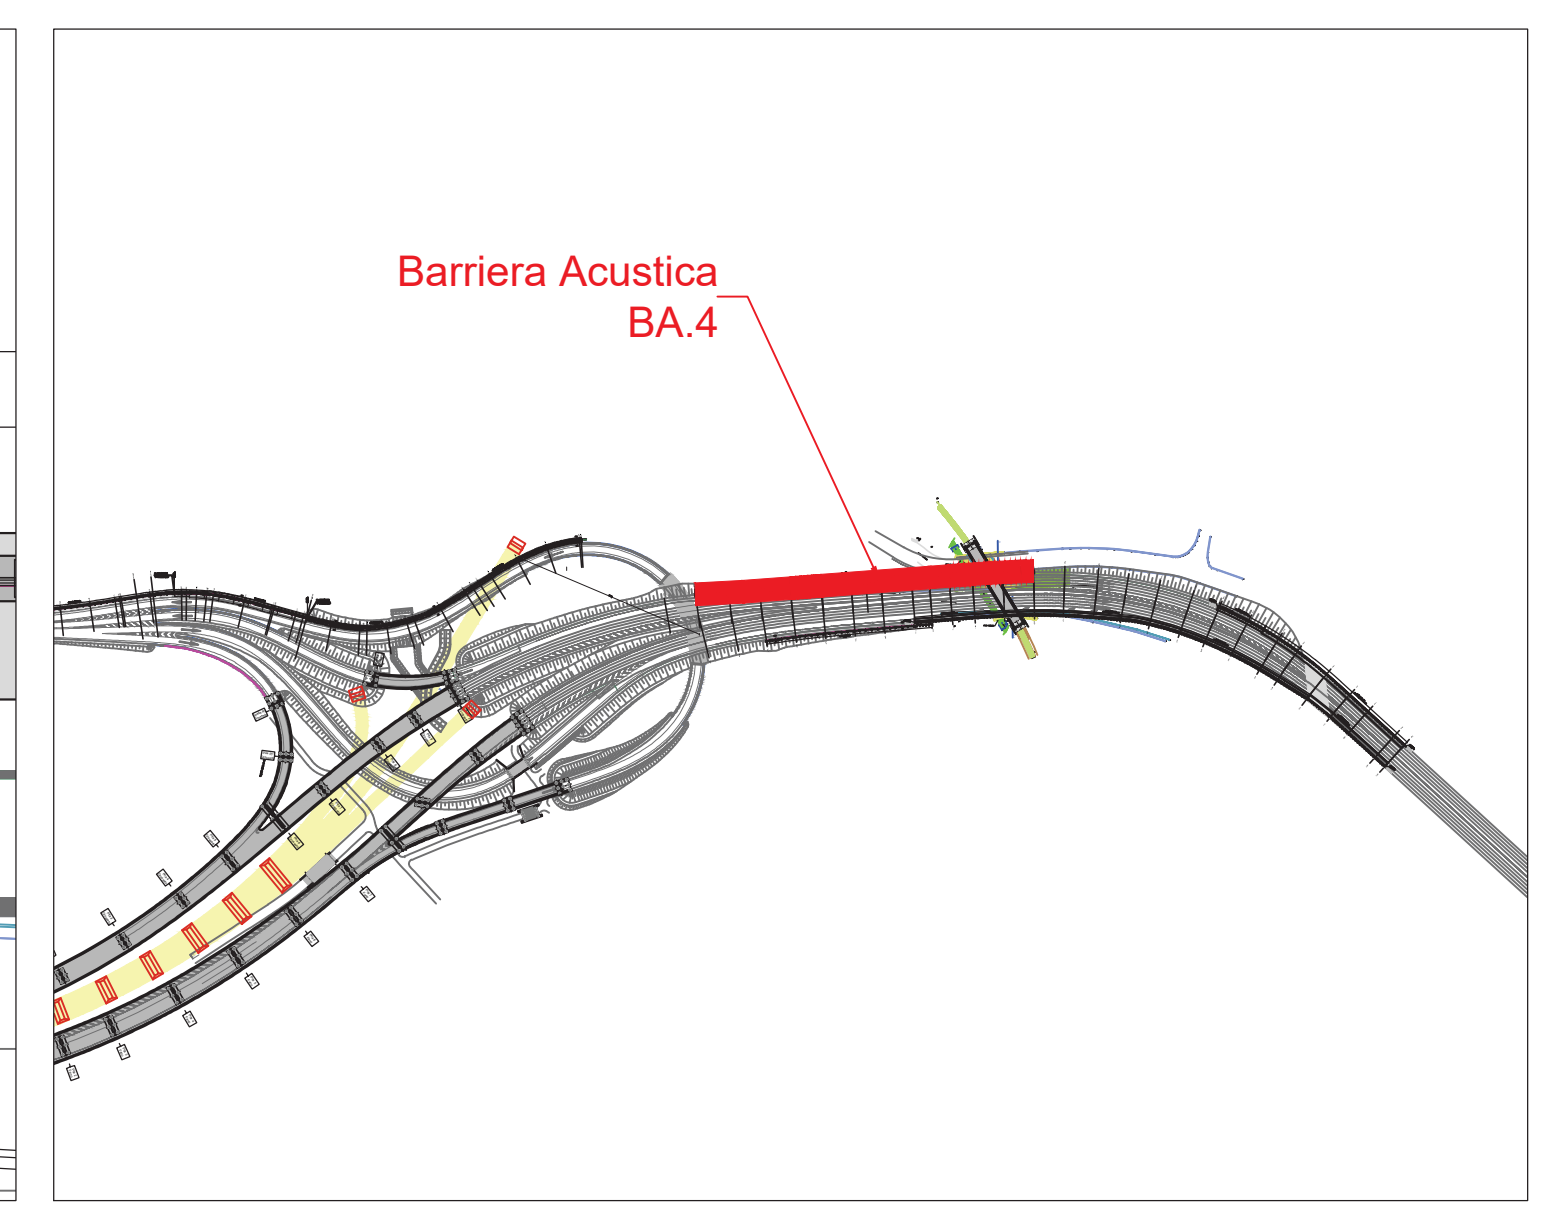


**PROSPETTO LONGITUDINALE
VISTA DA LATO STRADA**
Scala 1:100

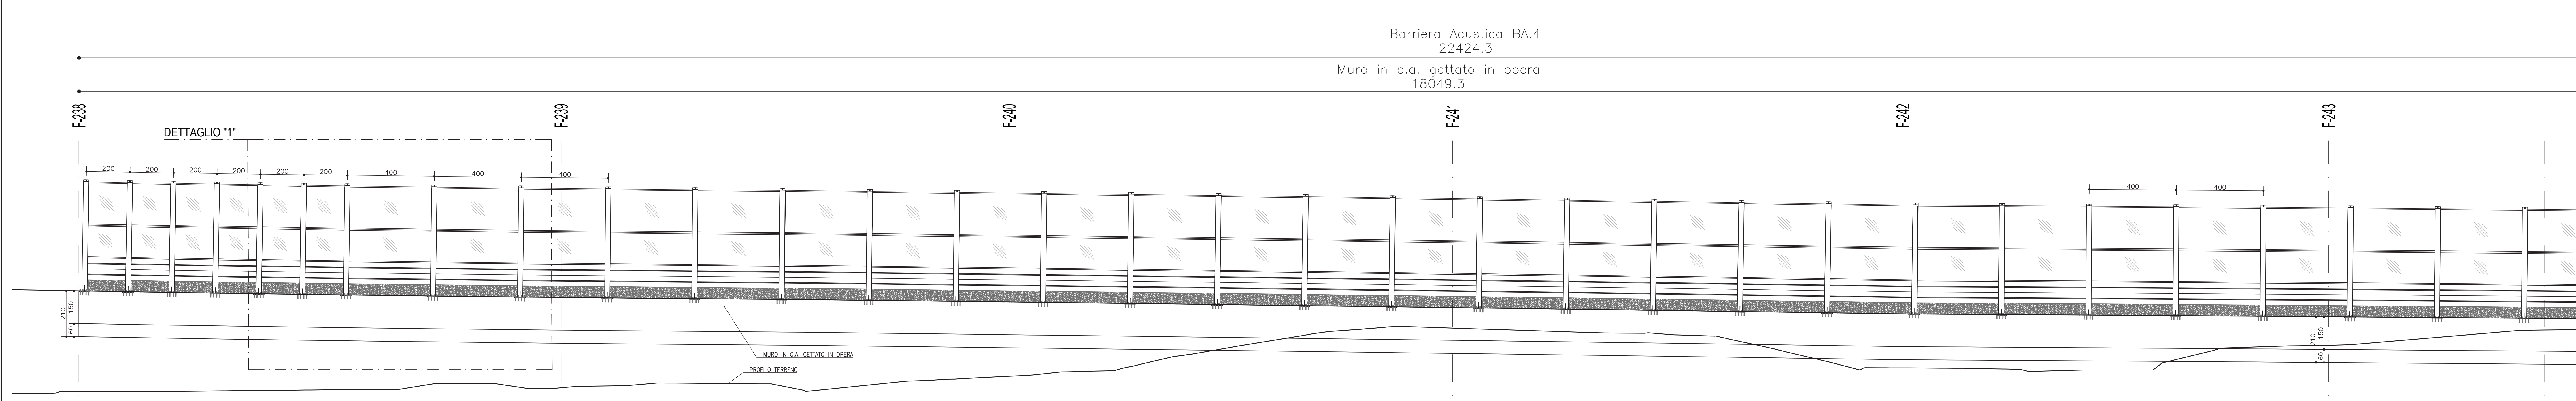

**BARRIERA ACUSTICA BA.04
PLANIMETRIA**
Scala 1:100

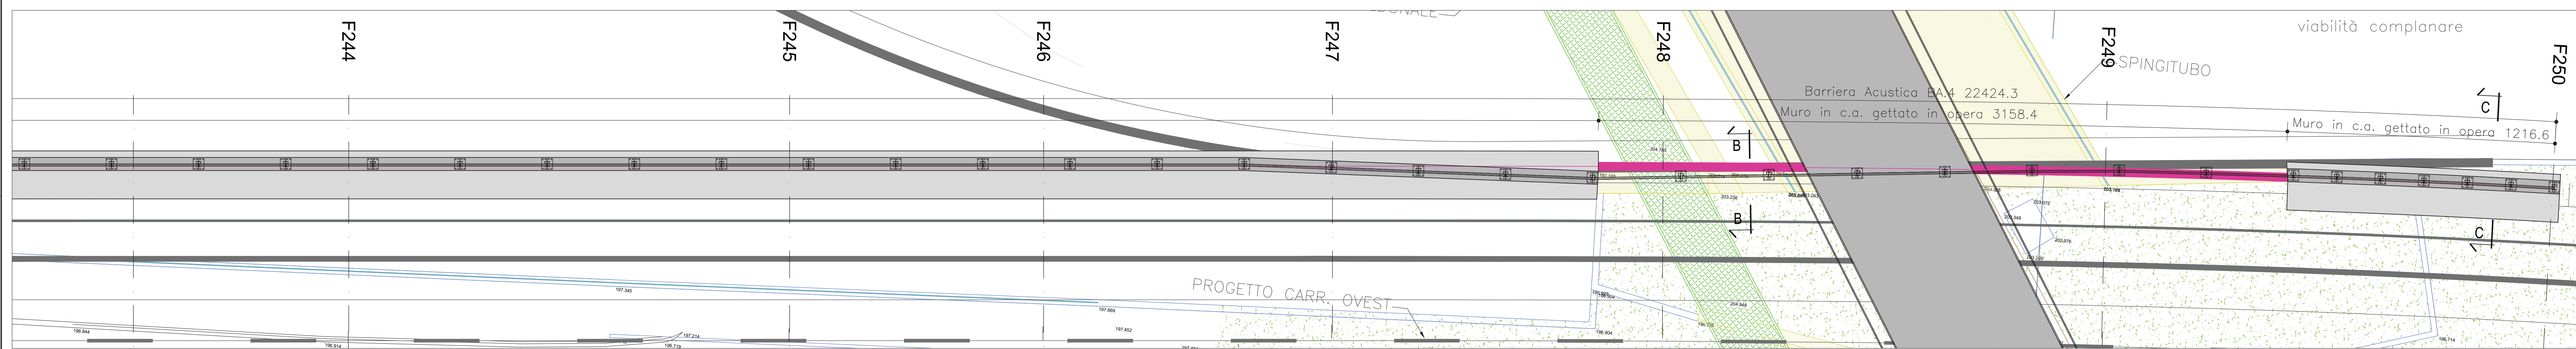

**PROSPETTO LONGITUDINALE
VISTA DA LATO STRADA**
Scala 1:100

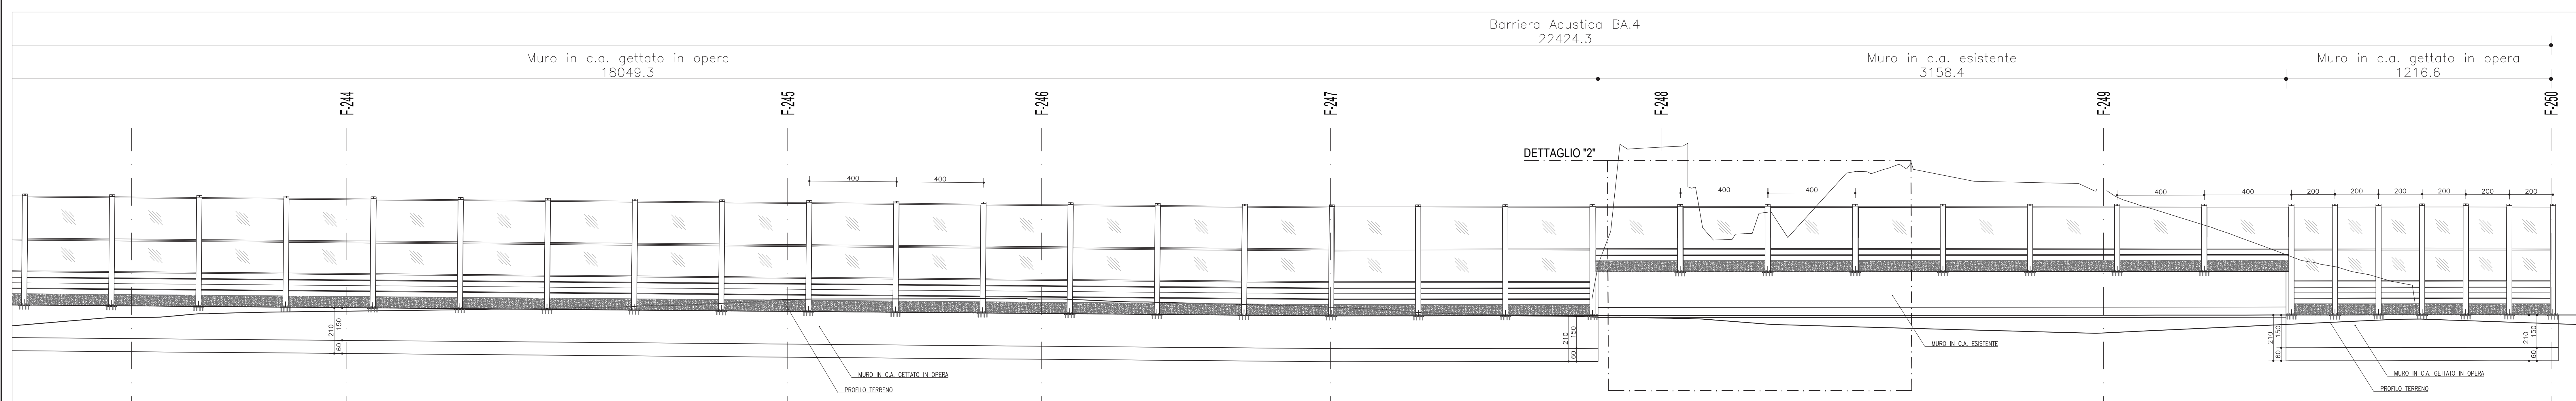

sanas
GRUPPO FS ITALIANE Direzione Progettazione e Realizzazione Lavori

S.G.C. E78 GROSSETO-FANO
Tratto Siena Bettolle (A1)
Adeguamento a 4 corsie del tratto Siena-Ruffolo (Lotto 0)

PROGETTO DEFINITIVO cod. FI-81

R.T.I. di PROGETTAZIONE: Mandataria Mandante

PROGETTISTI:
 Ing. Riccardo Romagnoli - Pro. Per. Art. (Ingegnere professionista specializzato)
 Ordine Ing. di Milano n. 18045
 Ing. Stefano Belloni - Disegn. Graf.
 Ordine Ing. di Venezia n. 2057
 IL GEOLOGO:
 Ing. Gian. Massimo Mazzocchino - Pro. Per. Art. (Geologo professionista specializzato)
 Ordine Ing. di Milano n. 4710
 COORDINATORE PER LA SICUREZZA IN FASE DI PROGETTAZIONE:
 Ing. Enrico Morelli - Ordine Ing. di Milano n. 18517
 VISTO IL RESP. DEL PROCEDIMENTO:
 Ing. Raffaele Franco Carro

06 - OPERE D'ARTE
06.09 - Opere di mitigazione acustica
 Barriera BA.4 - Carreggiata Ovest da pk 4+740 a pk 4+964
 Planimetria, sezioni e Prospetto (BA.04) - tav.1/2

REVISIONE	DATA	REDAATTO	VERIFICATO	APPROVATO
D				
C				
B	Revisione per istruttoria ANAS	14/03/2021	Manzoni	Manzoni
A	Elaborazione	03/03/2021	Manzoni	Manzoni