



PROSPETTO PALIFICATA IN SINISTRA
(INTERNO CURVA)
SCALA 1:100

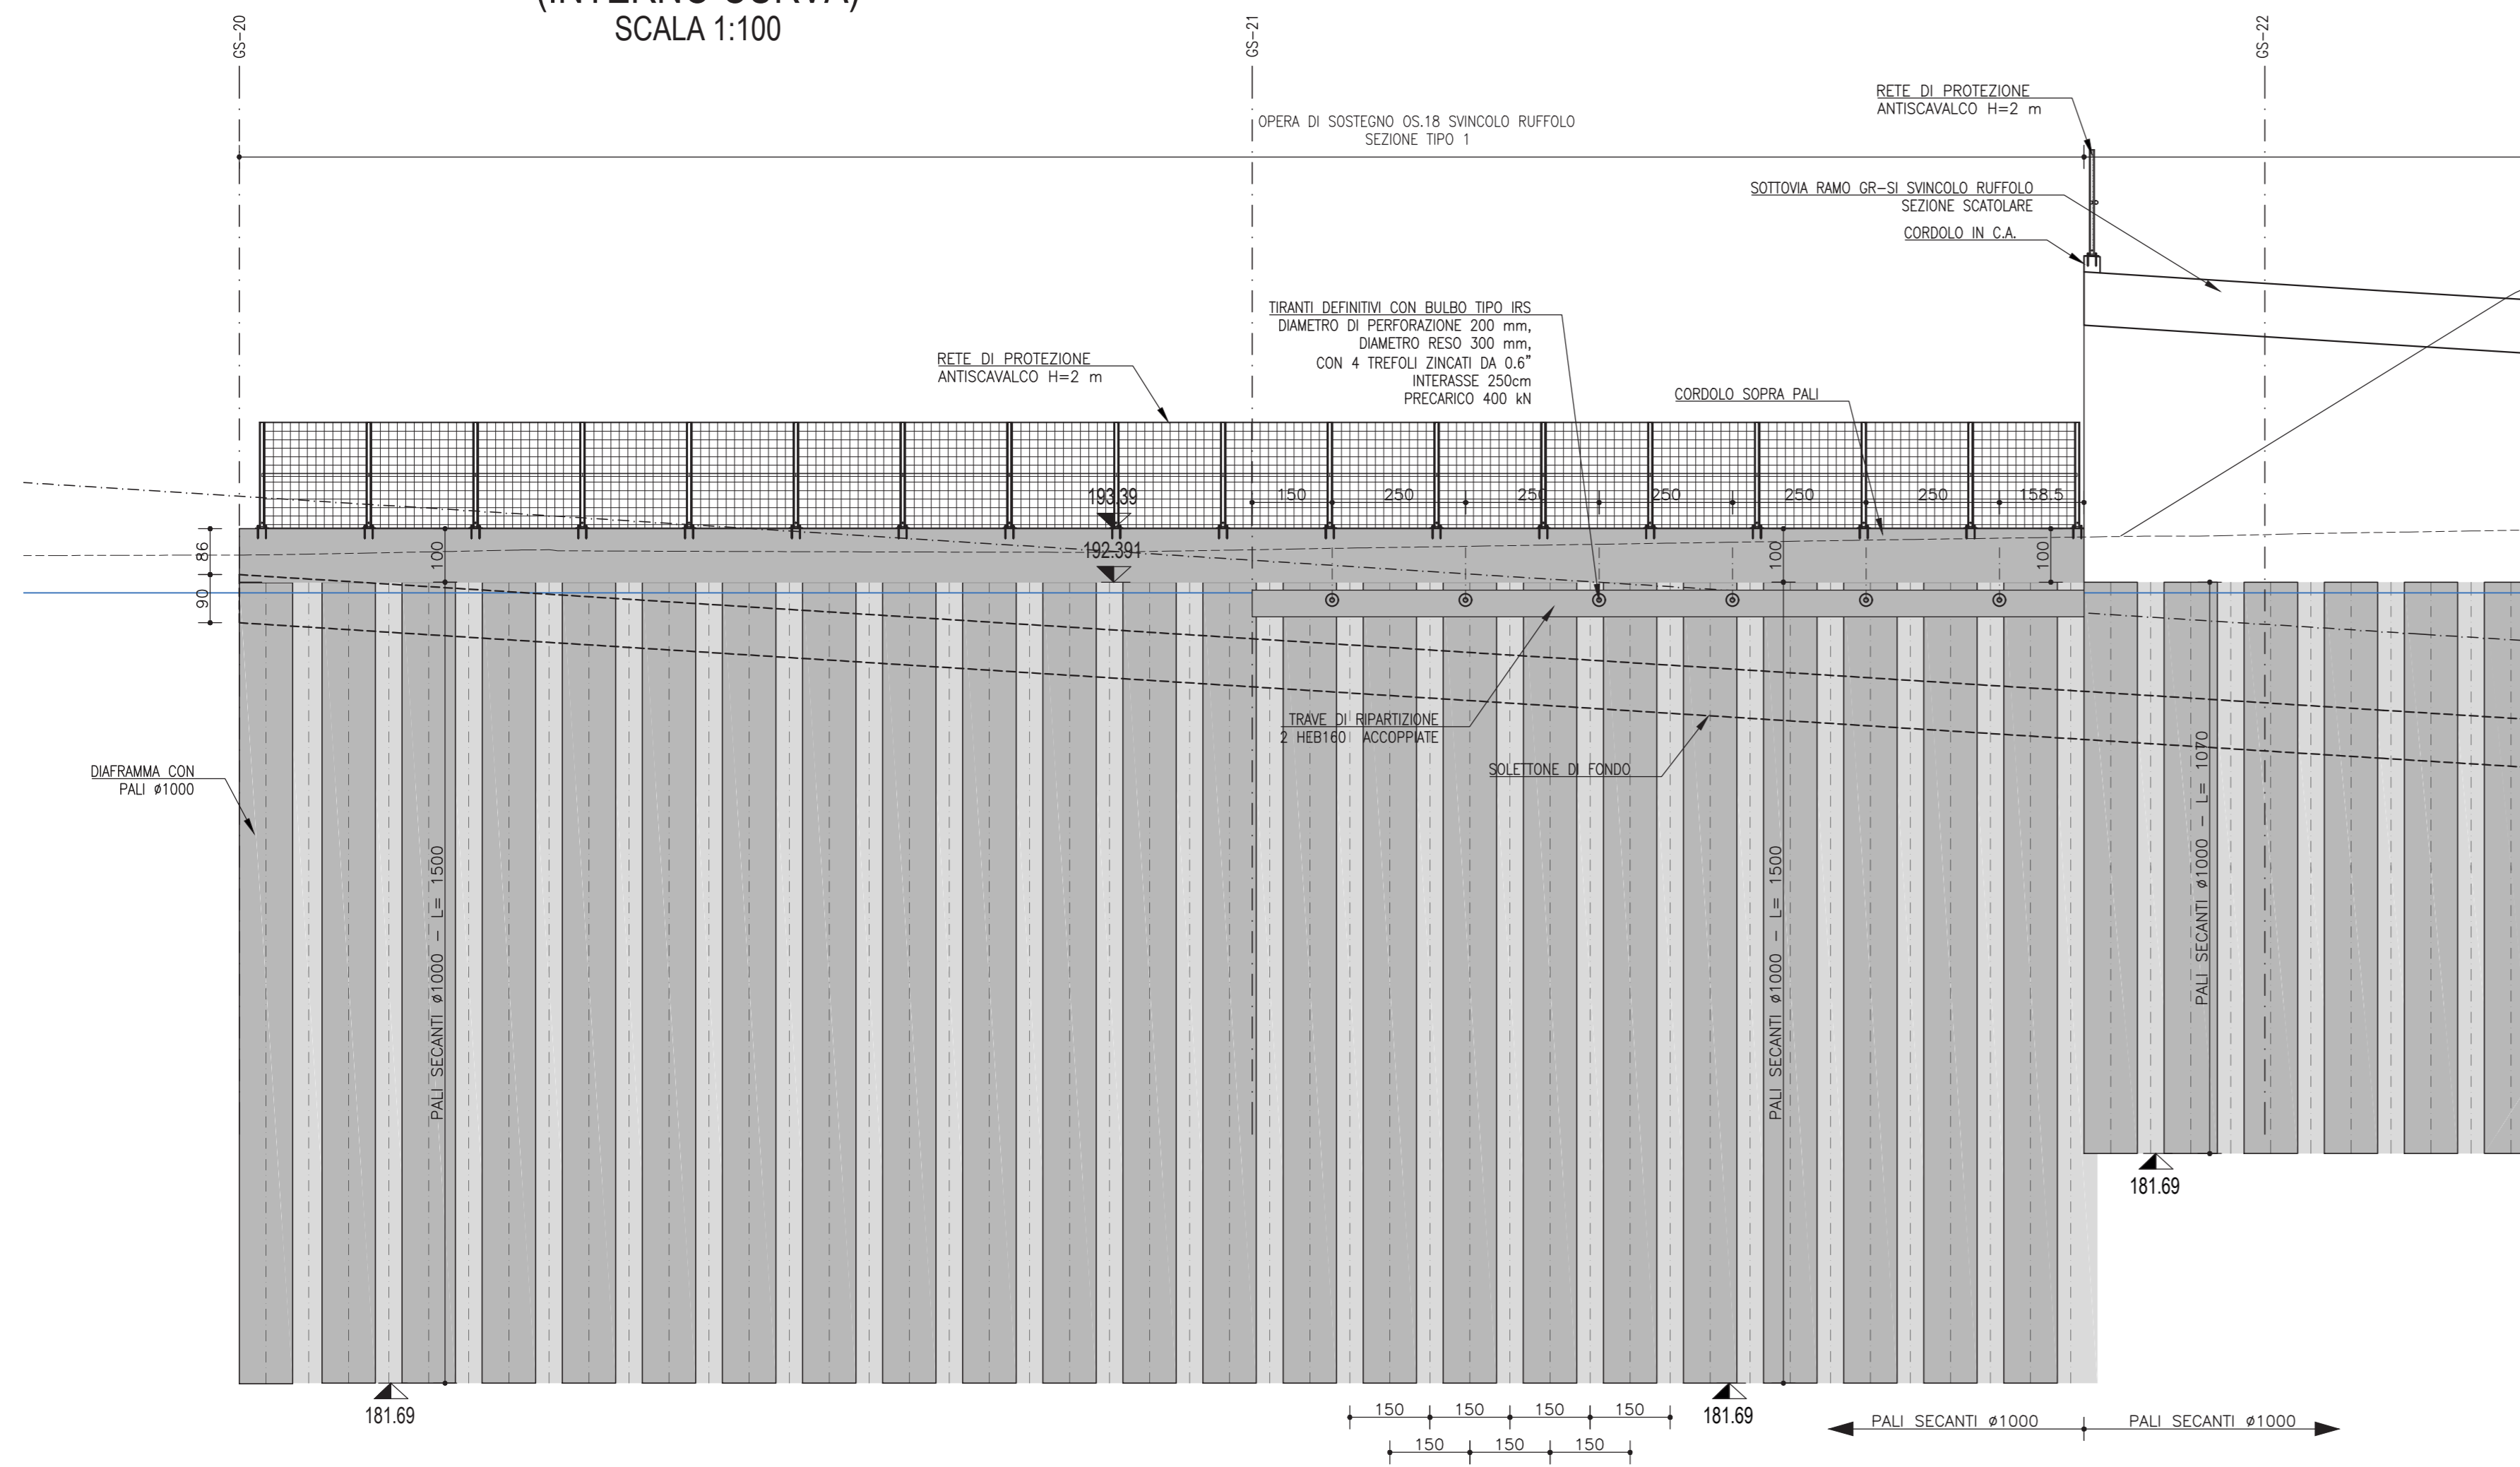

PROSPETTO PALIFICATA IN DESTRA
(ESTERNO CURVA)
SCALA 1:100

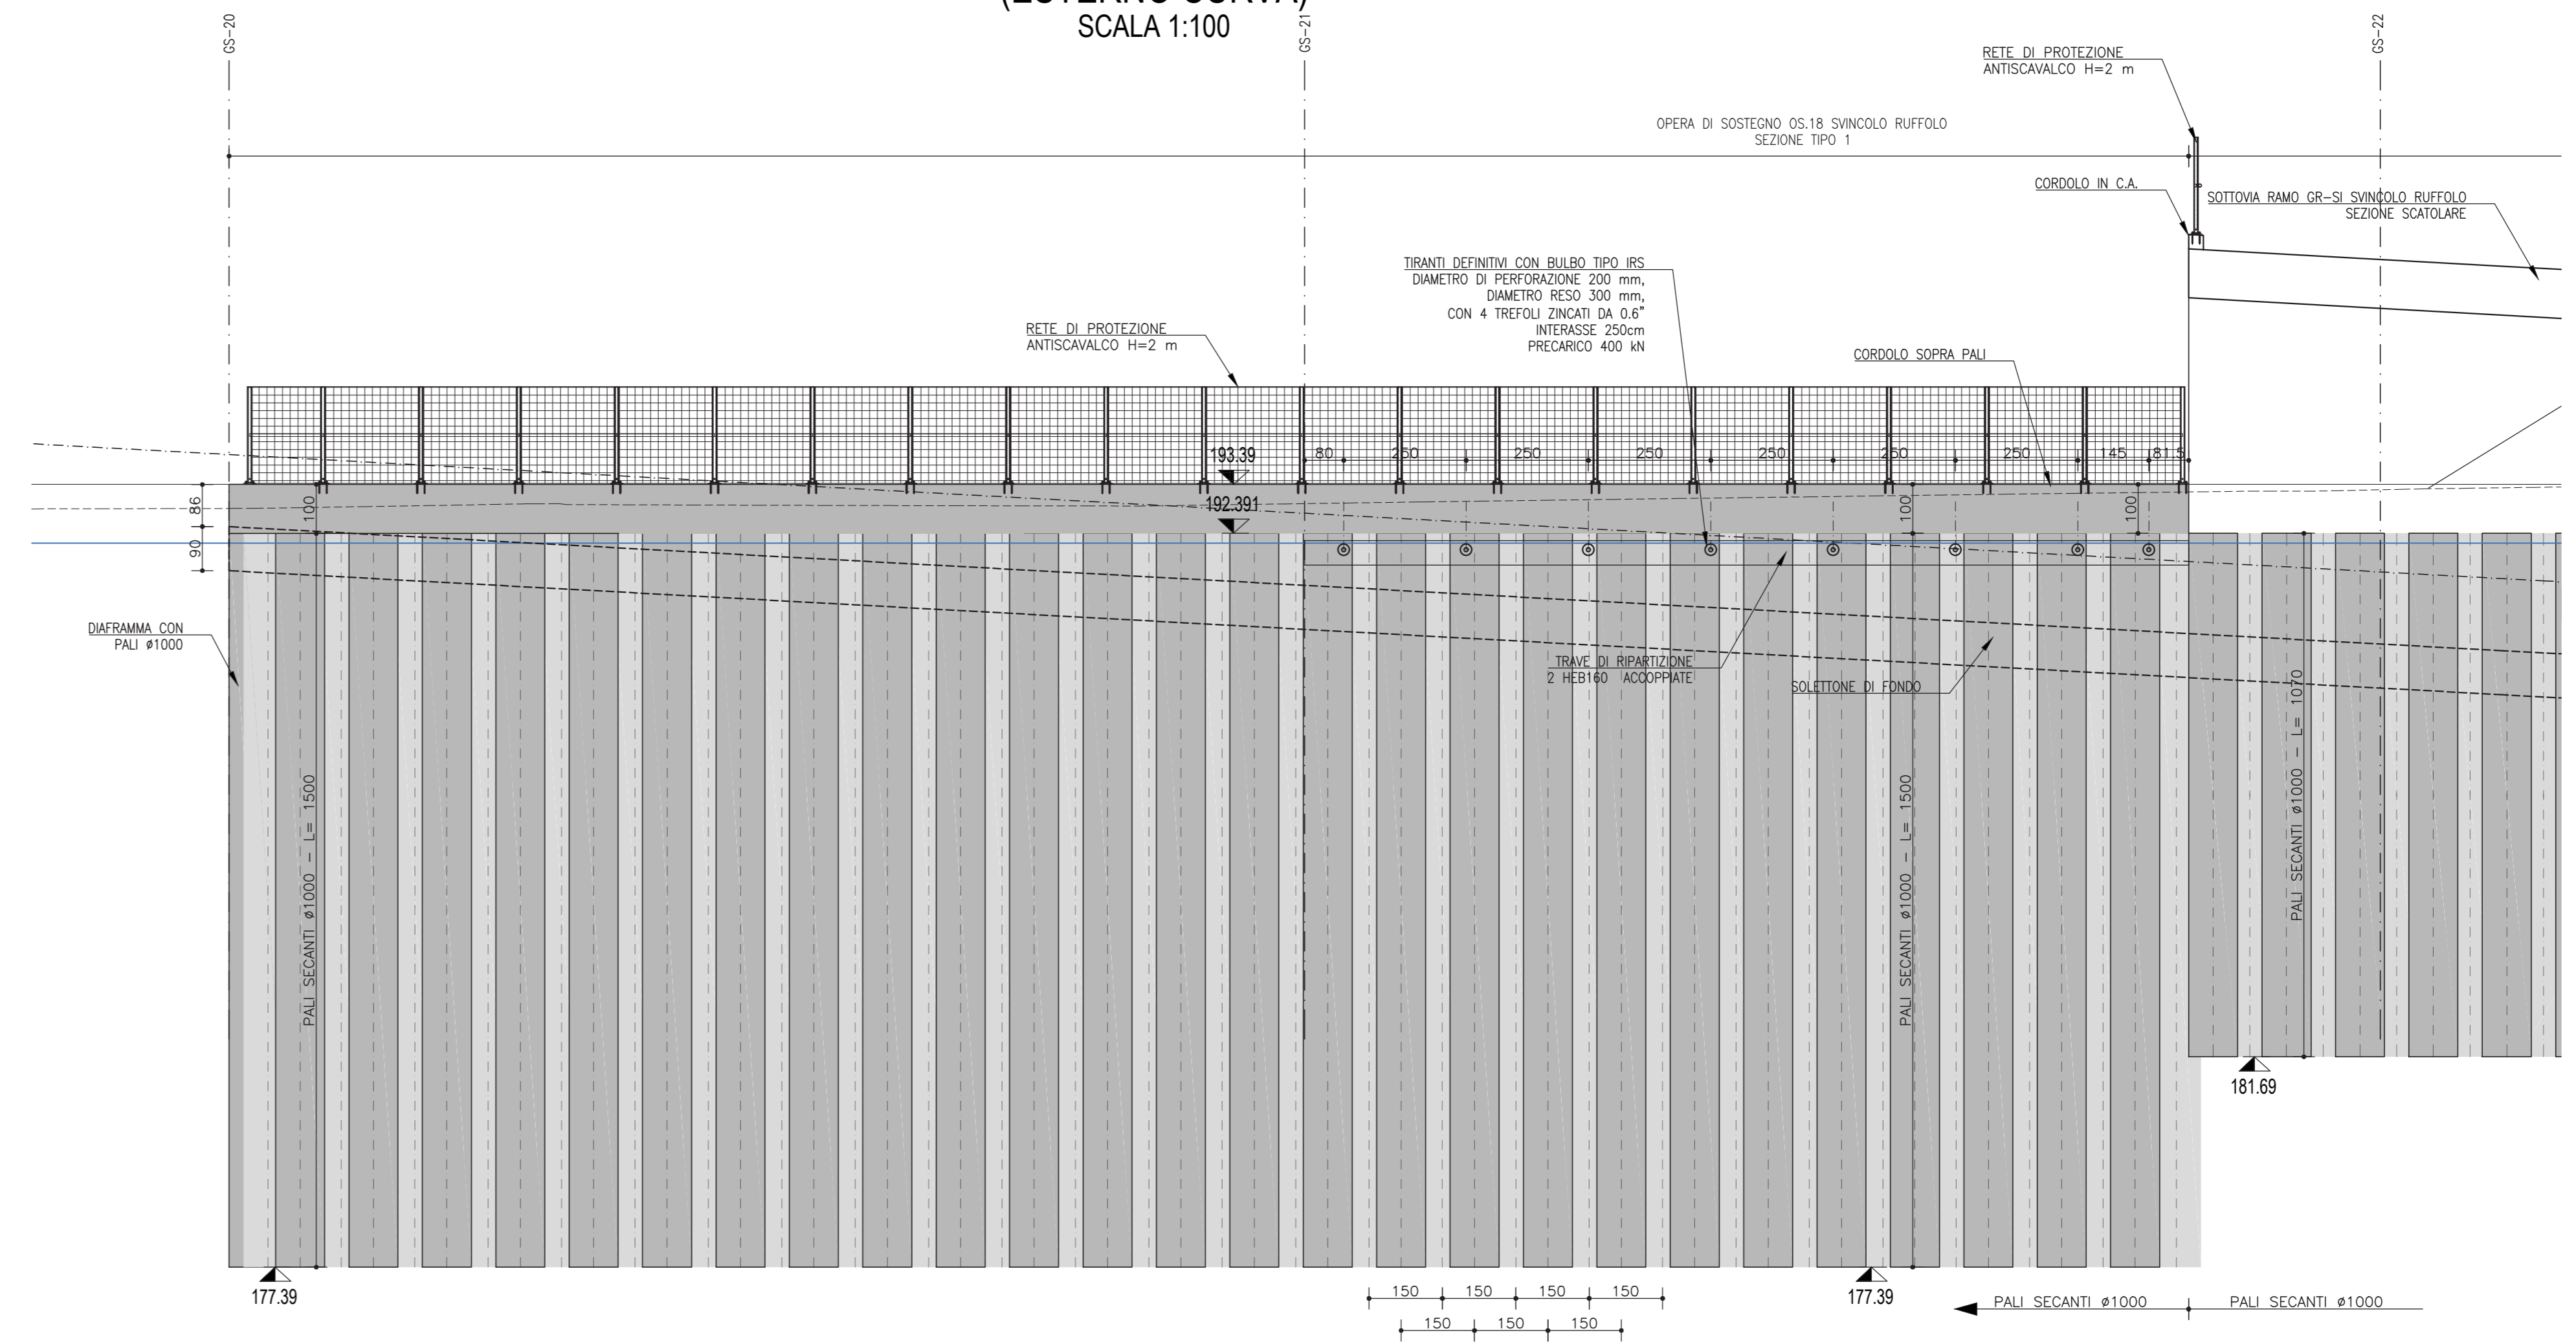

PROFILO
IN ASSE DI PROGETTO LG
SCALA 1:100

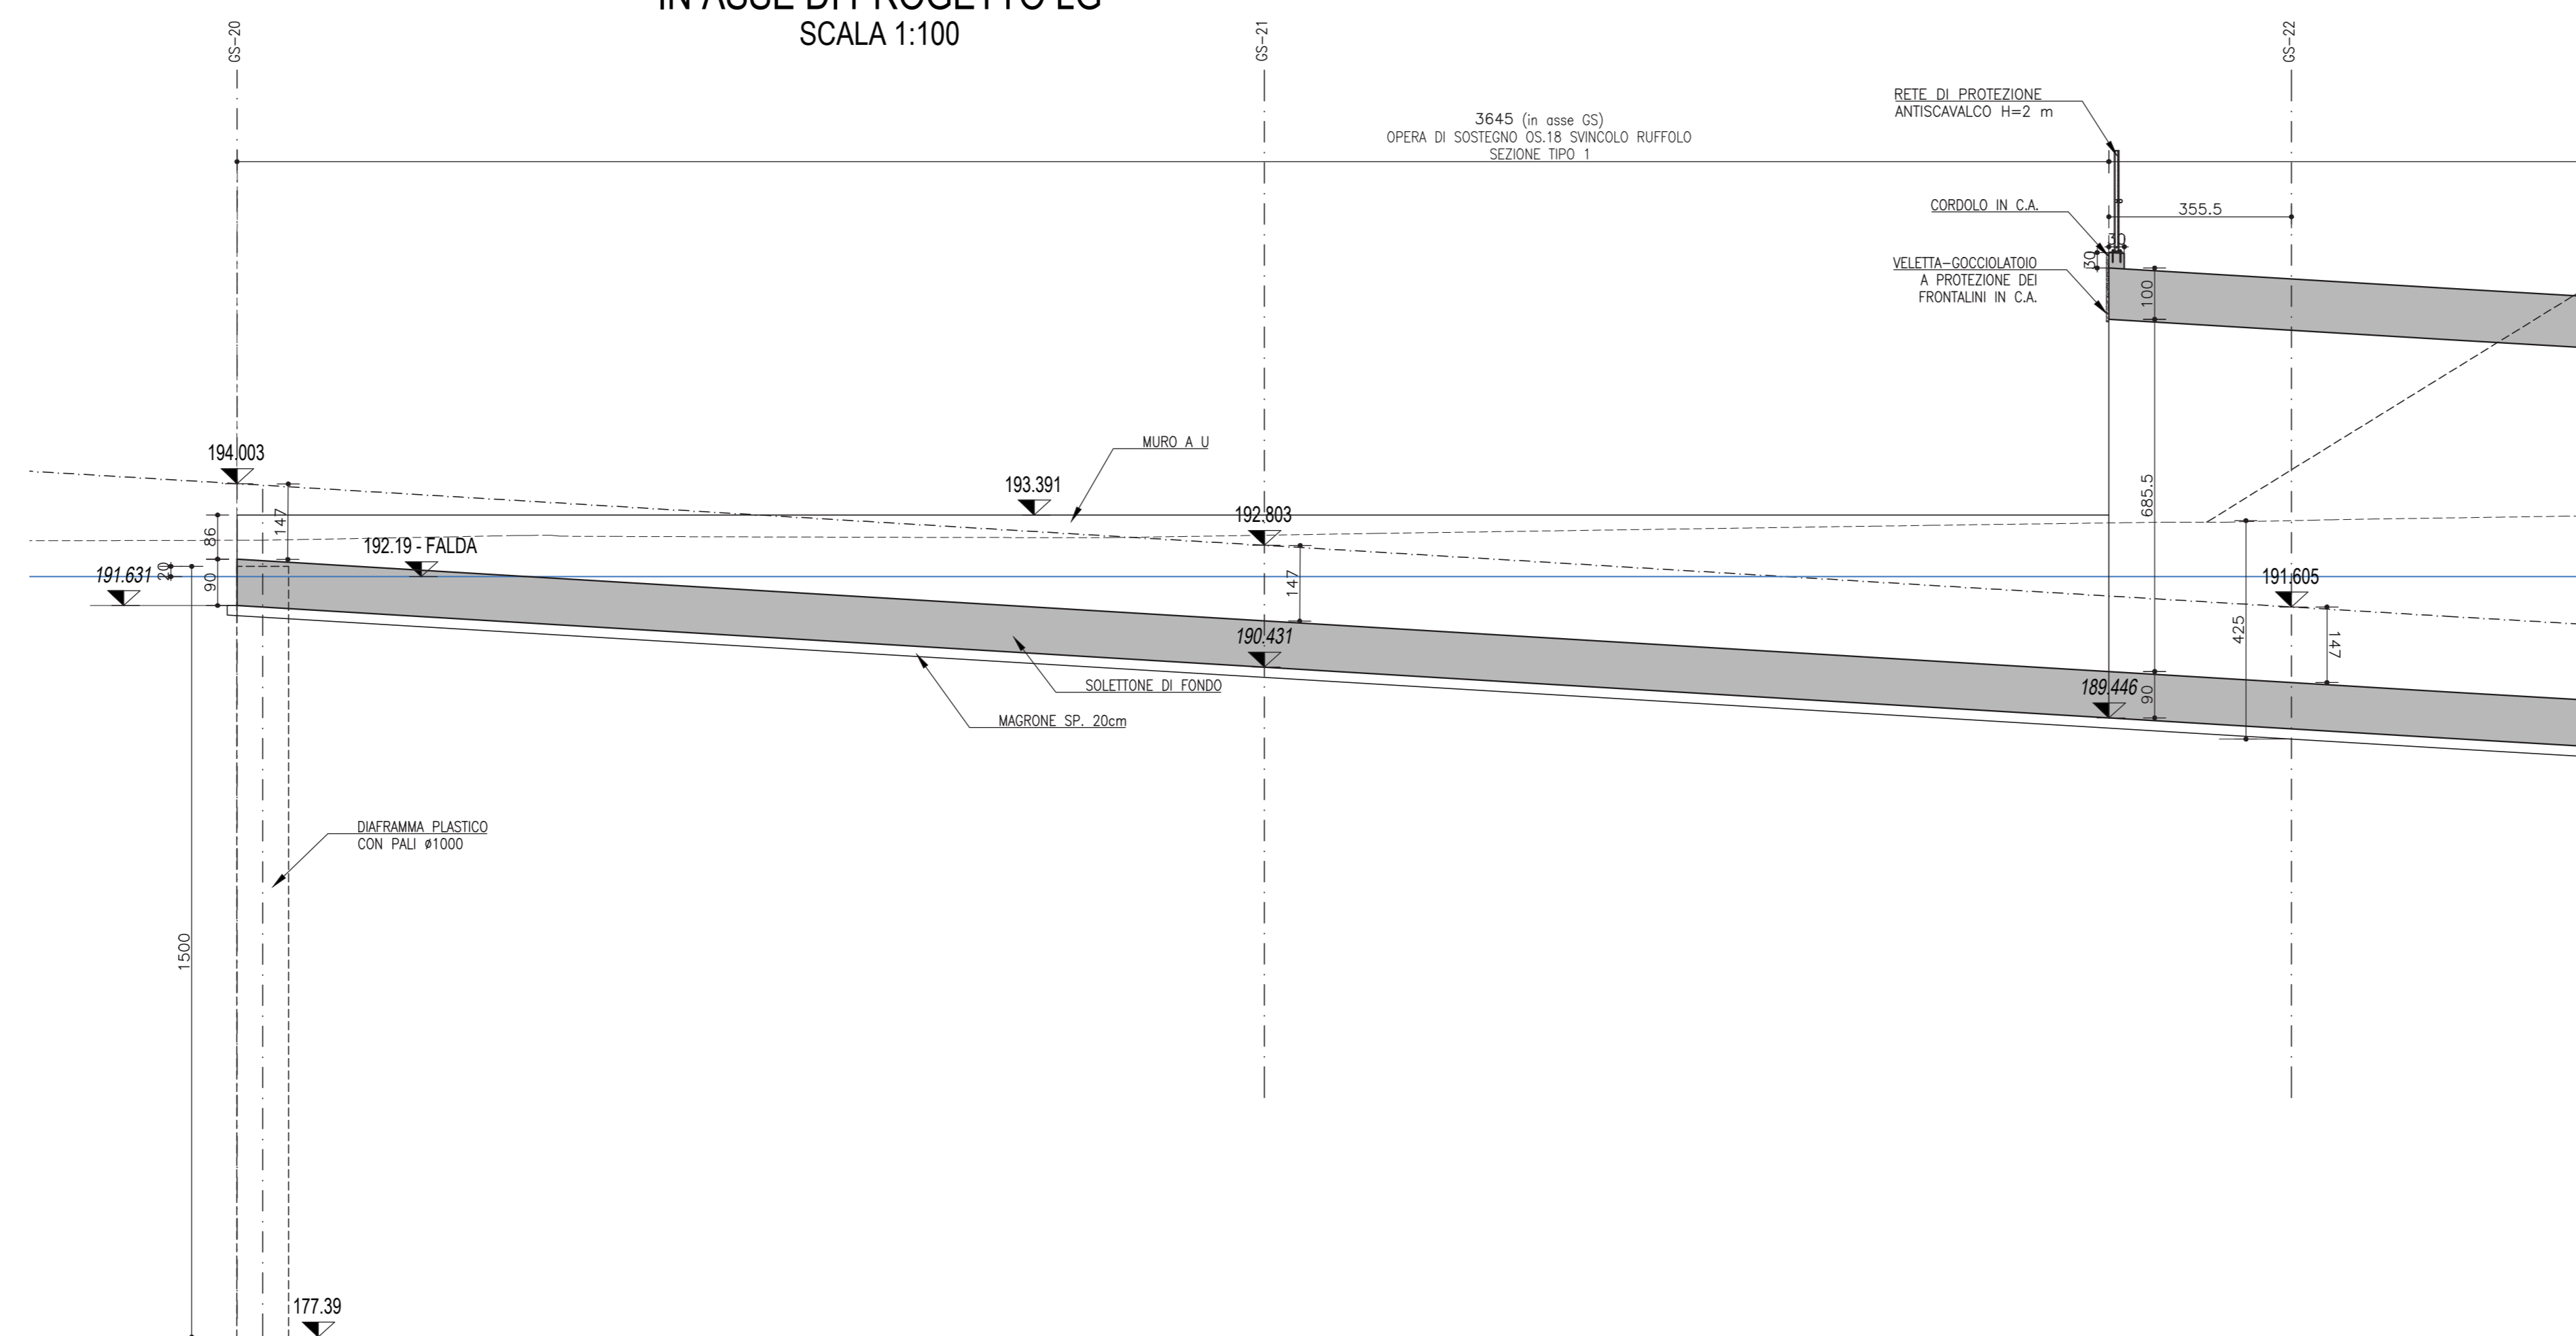


TABELLA INCIDENZE ARMATURE	
Opera di sostegno OS.18 sez. tipo 1	kg/m3
MURI A U SENZA TIRANTI	
incidenza muri laterali	200
incidenza soletta fondazione	120
incidenza PALI Ø 1000 L=15m	70
incidenza cordoli pali	120
Opera di sostegno OS.18 sez. tipo 1	kg/m3
MURI A U CON TIRANTI	
incidenza muri laterali	200
incidenza soletta fondazione	120
incidenza PALI Ø 1000 L=15m	70
incidenza cordoli pali	120

PROGETTO	LV. PROG.	N. PROG.	REVISIONE	SCALA	
D					
C					
B	Revisione per istruttoria ANAS	Maggio 2021	Fabrizio	Intibacco	M.Pato
A	Emissione	Ottobre 2020	Mariano	Casbarco	Casbarco
REV.	DESCRIZIONE	DATA	REDATTO	VERIFICATO	APPROVATO