


SEZIONE ORIZZONTALE
Scala 1:100

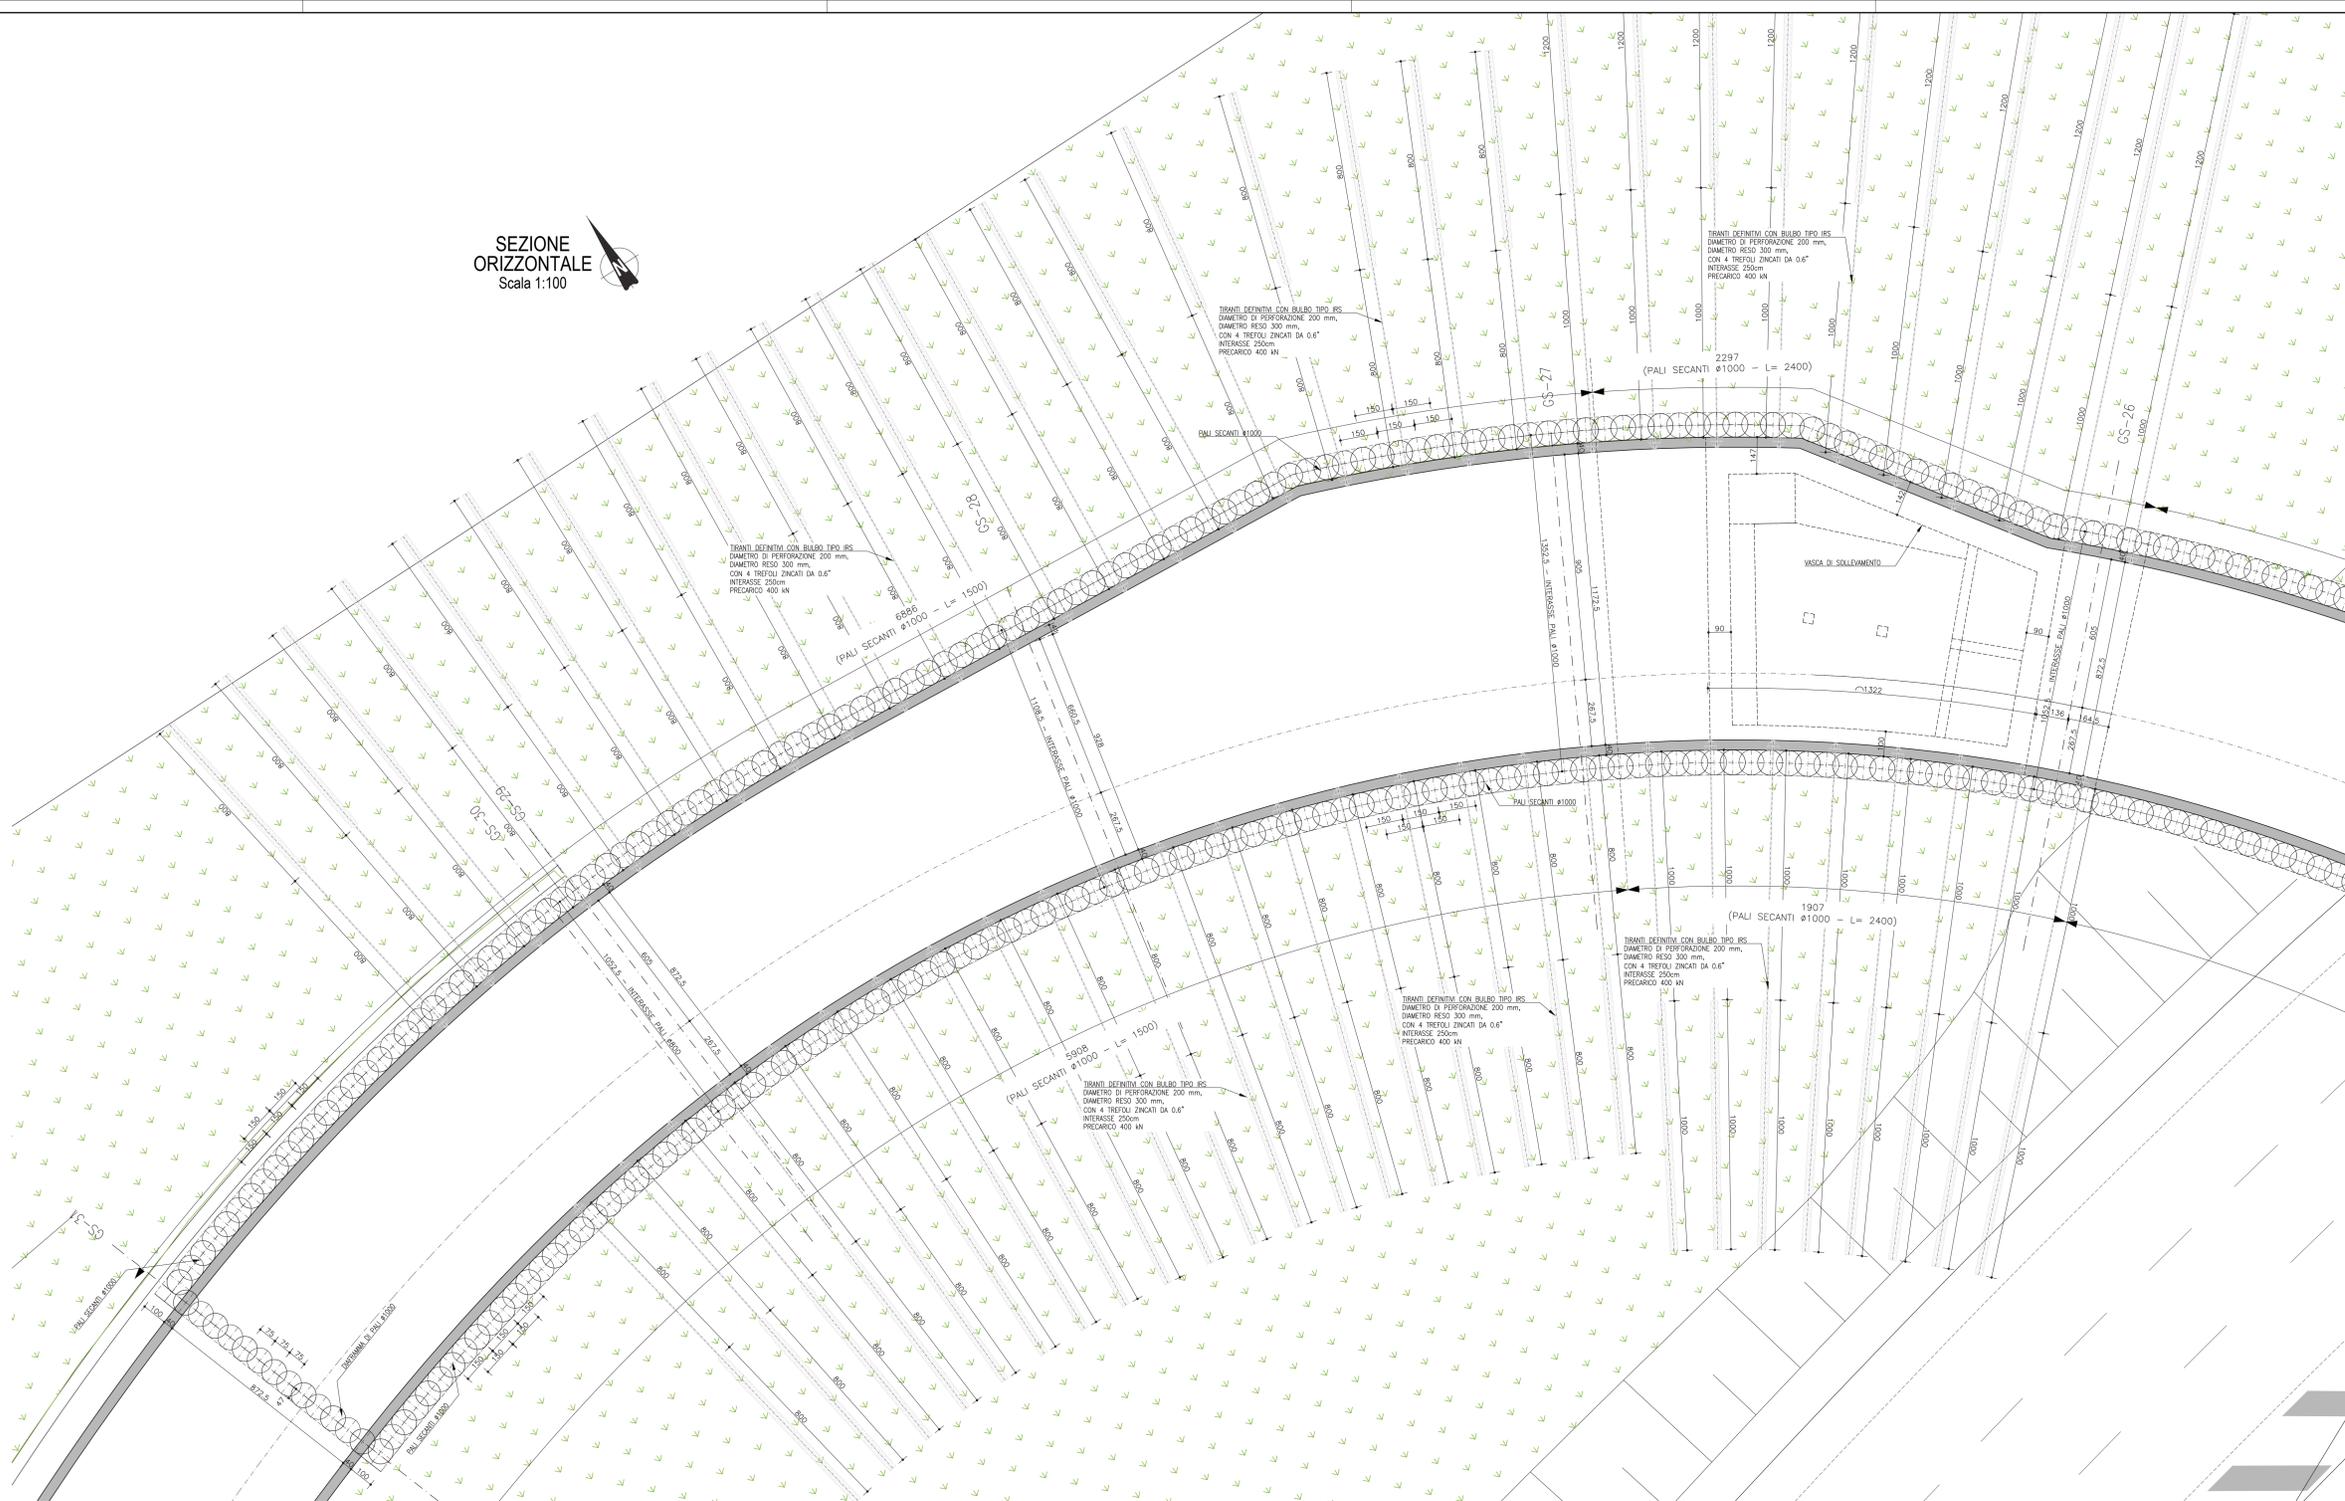

SEZIONE ORIZZONTALE
Scala 1:100

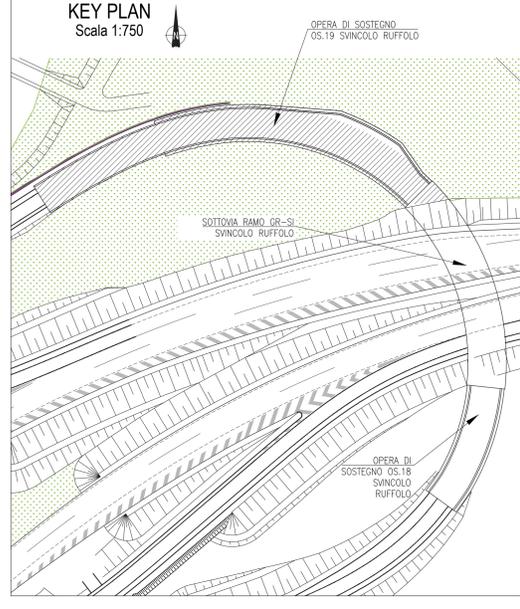
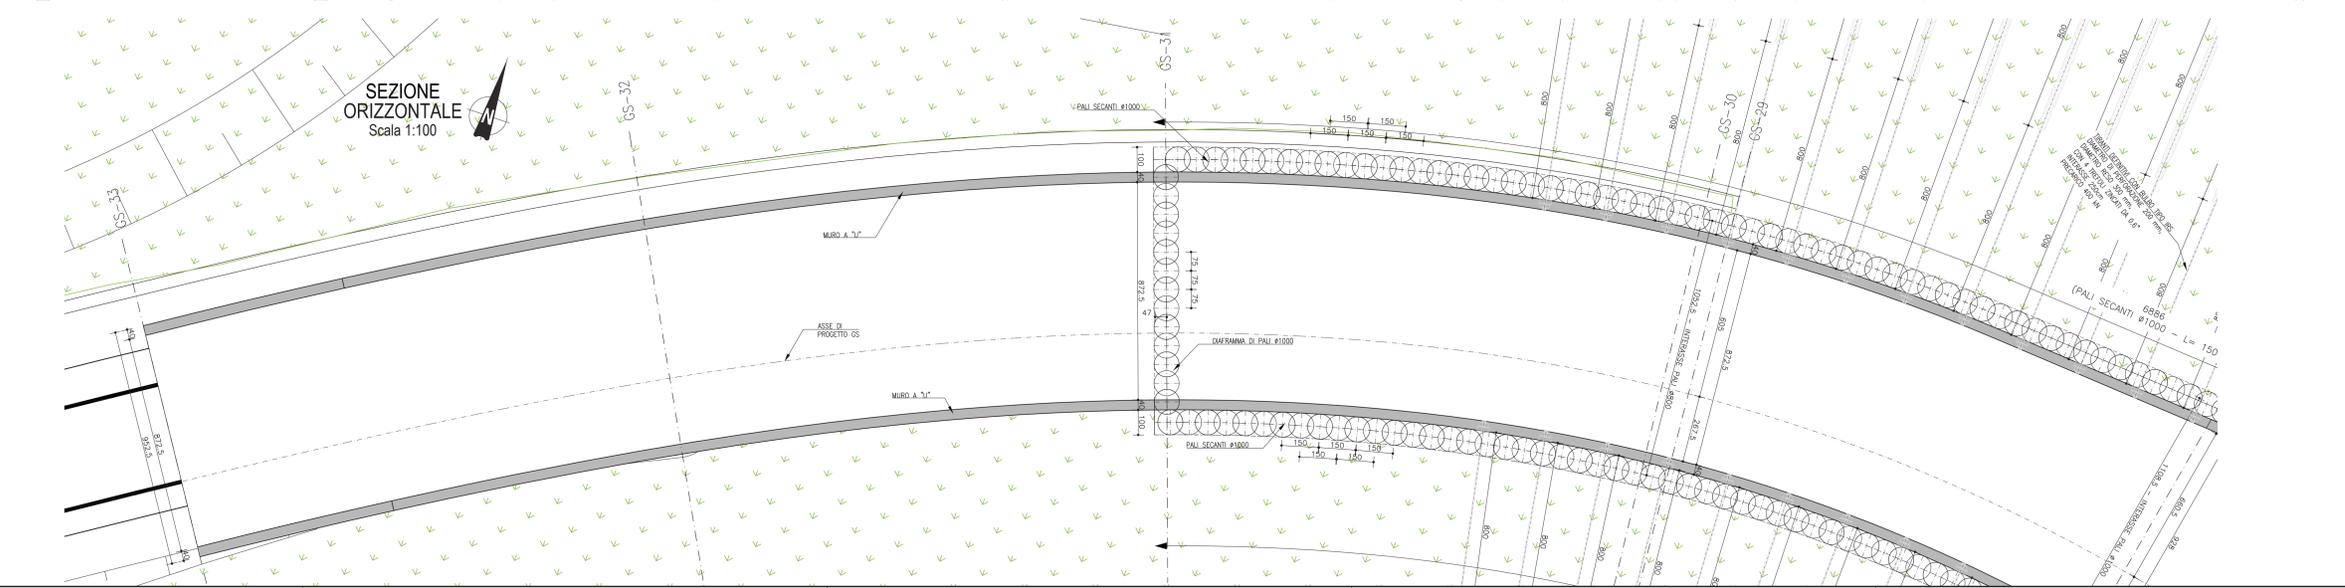


TABELLA INCIDENZE ARMATURE	
Opera di sostegno OS.19 sez. tipo 2	kg/m3
incidenza muri laterali	200
incidenza soletta fondazione	120
Opera di sostegno OS.19 sez. tipo 1	kg/m3
MURI A U SENZA TIRANTI	
incidenza muri laterali	200
incidenza soletta fondazione	120
incidenza PALI Ø 1000 L=15m	70
incidenza cordoli pali	120
Opera di sostegno OS.19 sez. tipo 1	kg/m3
MURI A U CON TIRANTI	
incidenza muri laterali	200
incidenza soletta fondazione	120
incidenza PALI Ø 1000 L=15m	70
incidenza cordoli pali	120
Opera di sostegno OS.19 sez. tipo 1 vasca sollevamento	kg/m3
MURI A U CON TIRANTI	
incidenza muri laterali	200
incidenza soletta copertura vasca sollevamento	120
incidenza soletta fondazione vasca sollevamento	120
incidenza PALI Ø 1000 L=24m	70
incidenza cordoli pali	120

anas
GRUPPO FS ITALIANE
Direzione Progettazione e Realizzazione Lavori

S.G.C. E78 GROSSETO-FANO
Tratto Siena Bettolle (A1)
Adeguamento a 4 corsie del tratto Siena-Ruffolo (Lotto 0)

PROGETTO DEFINITIVO cod. FI-81

R.T.I. di PROGETTAZIONE: Mandataria Mandante

PROGETTISTI:
Ing. Riccardo Formichi - Pro. Ter. ar (Integratore prestazioni specialistiche)
Ordine Ing. di Milano n. 10345
Ing. Stefano Ruffolo - Sinergo SpA
Ordine Ing. di Venezia n. 2087

IL GEOLOGO:
Dott. Gian Massimo Mazzanti - Pro. Ter. ar
Albo Geol. Lombardia n. 4782

COORDINATORE PER LA SICUREZZA IN FASE DI PROGETTAZIONE
Ing. Enrico Martelli - Invece ar
Ordine Ing. di Milano n. 16237

VISTO IL RESP. DEL PROCEDIMENTO
Ing. Raffaele Franco Corso

PROTOCOLLO DATA

06 - OPERE D'ARTE
06.06 - Opere d'arte minori - Sottovia stradali
06.06.02 - Sottovia ramo Gr - Si svincolo Ruffolo (ST.02)
Muri imbocco (OS.19) - Sezioni orizzontali

CODICE PROGETTO	NOME FILE	REVISIONE	SCALA
DPFI0081	1005102ST0211B.pdf	B	1:100
PROG. N. PROG.	ELAB.	DATA	REDDATO
D			
C			
B	Revisione per istruttoria ANAS	Maggio 2021	Fabrizio Inabaico M.Pito
A	Emissione	Ottobre 2020	Miladino Cabbiano Cabbiano
REV.	DESCRIZIONE	DATA	REDDATO VERIFICATO APPROVATO