



PIANTA SOTTOSTRUTTURE
SCALA 1:100



PROFILO LONGITUDINALE
IN ASSE - SCALA 1:100

 

SEZIONE TIPO
SCALA 1:50

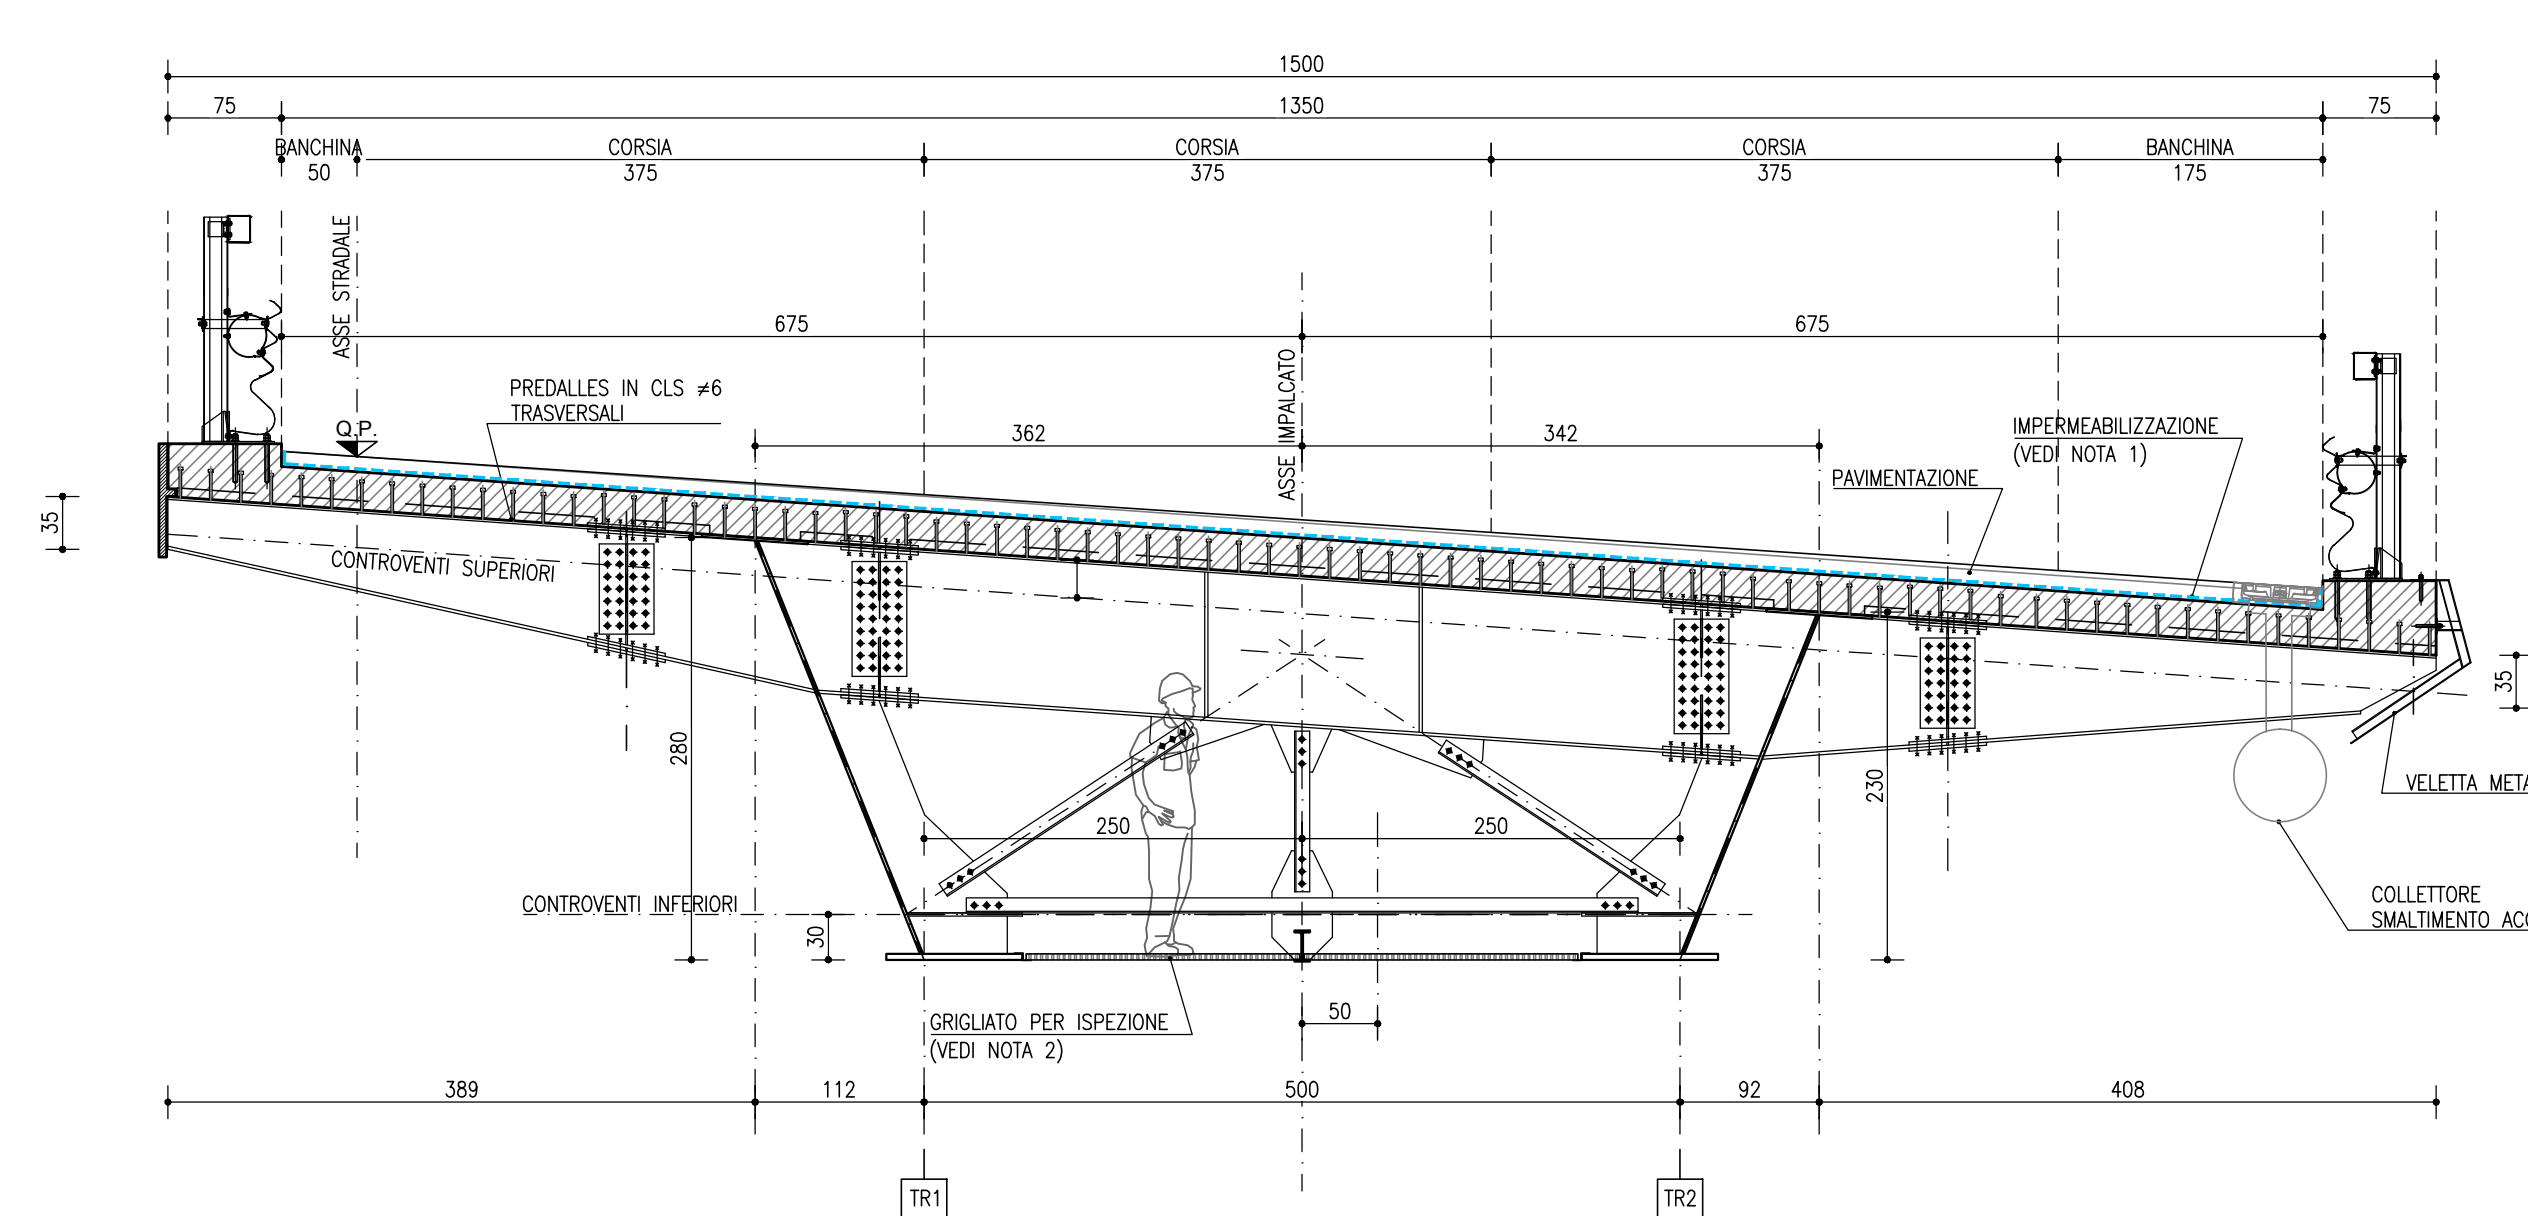


NOTE
 NOTA 1: PER LE CARATTERISTICHE DEGLI APPROFONDIMENTI FARE RIFERIMENTO ALL'LABORATORIO SPECIFICO
 NOTA MATERIALI: PER PRESSIONI E DETTAGLI SUI MATERIALI FARE RIFERIMENTO ALL'LABORATORIO SPECIFICO
 NOTA GENERALE: TUTTE LE MISURE SONO IN CENTIMETRI, LE QUOTE ALTIMETRICHE IN METRI S.L.M.

LEGENDA

	CALCESTRUZZO GETTATO IN OPERA
	IMPERMEABILIZZAZIONE
	PROFILO DI FALDA
	PROFILO DEL TERRENO

NOTE
 NOTA 1: IMPERMEABILIZZAZIONE SOLETTA - CAPPA IN ACCIAIO INERTICO
 NOTA 2: GRIGLIATO IN ACCIAIO ZINCATO CARICO MAX 1.00 kN/m², PESO 50 kg/m²
 NOTA GENERALE: TUTTE LE MISURE SONO IN CENTIMETRI, LE QUOTE ALTIMETRICHE SONO IN METRI S.L.M.

PIANTA CHIAVE SVINCOLO CERCHIAIA
SCALA 1:2000

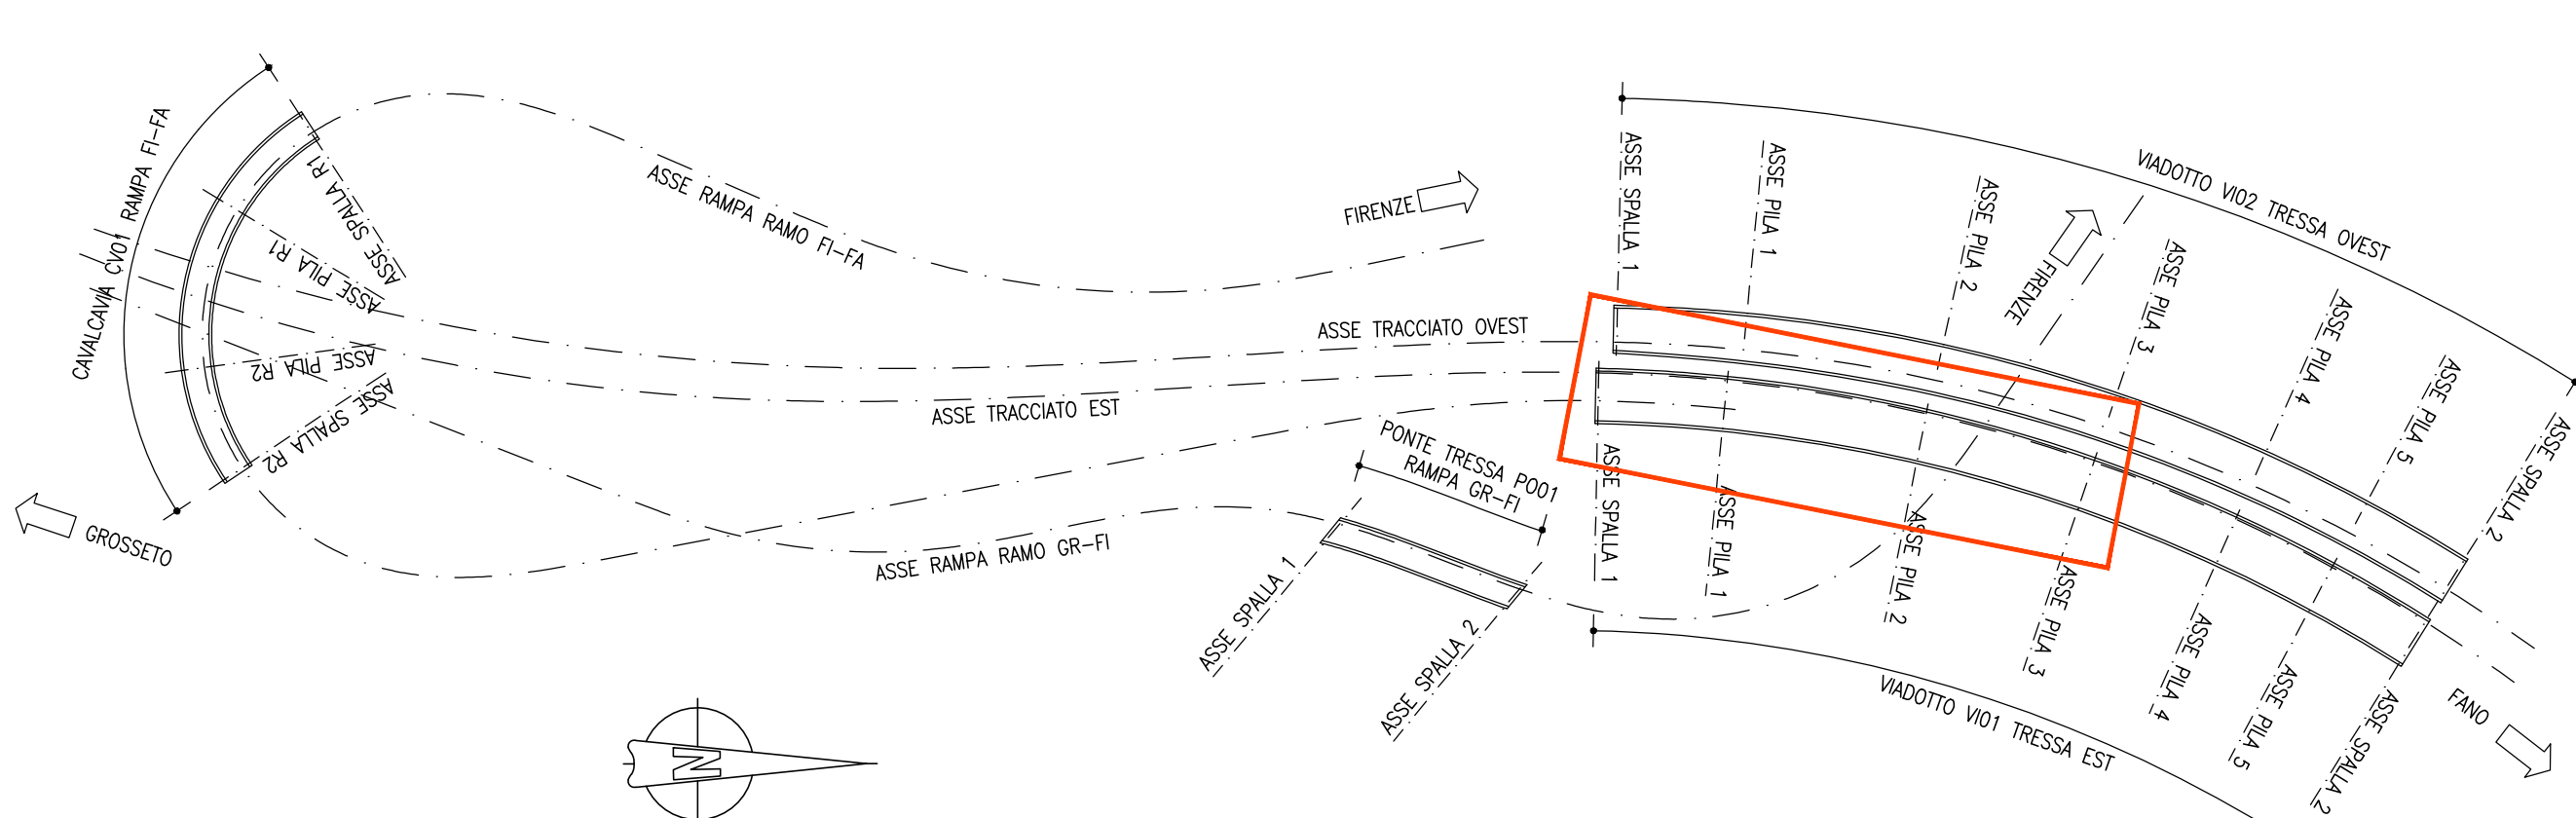

anas GRUPPO FS ITALIANE Direzione Progettazione e Realizzazione Lavori

S.G.C. E78 GROSSETO-FANO
Tratto Siena Bettolle (A1)
Adeguamento a 4 corsie del tratto Siena-Ruffolo (Lotto 0)

PROGETTO DEFINITIVO

R.T.I. di PROGETTAZIONE: Mandataria Mandante

PROGETTISTI: Ing. Riccardo Formisani - Psa Inter srl (Delegazione prestazioni specialistiche)
Ing. Alberto Rivaldi - DredaVidA srl
Ing. Enrico Ing. di Milano n. 10845
Ing. Enrico Ing. di Milano n. 10857

IL GEOLOGO: Dott. Giulio Massimo Maccagnolo - Psa Inter srl
Abbo. Geol. Lombardo n. A/92

COORDINATORE PER LA SICUREZZA IN FASE DI PROGETTAZIONE
Ing. Enrico Ing. di Milano n. 10857

VISTO IL RESP. DEL PROCEDIMENTO
Ing. Raffaele Franco Gioia

PROTOCOLLO DATA

06 - OPERE D'ARTE
06.02 - Opere d'arte maggiori - Viadotti
06.02.01 - Viadotto Tressa carreggiata Est (V1.01)
Planimetria impalcato, fondazioni, sezione longitudinale e trasversale - Tav.1

CODICE PROGETTO	NOME FILE	REVISIONE	SCALA
PROGETTO	TORRIVODSTR01B.pdf		
D			
C			
B	Revisione per istruttoria ANAS	Maggio 2021	RIALDI
A	Emissione	Ottobre 2020	RIALDI
REV.	DESCRIZIONE	DATA	REDATTO VERIFICATO APPROVATO