
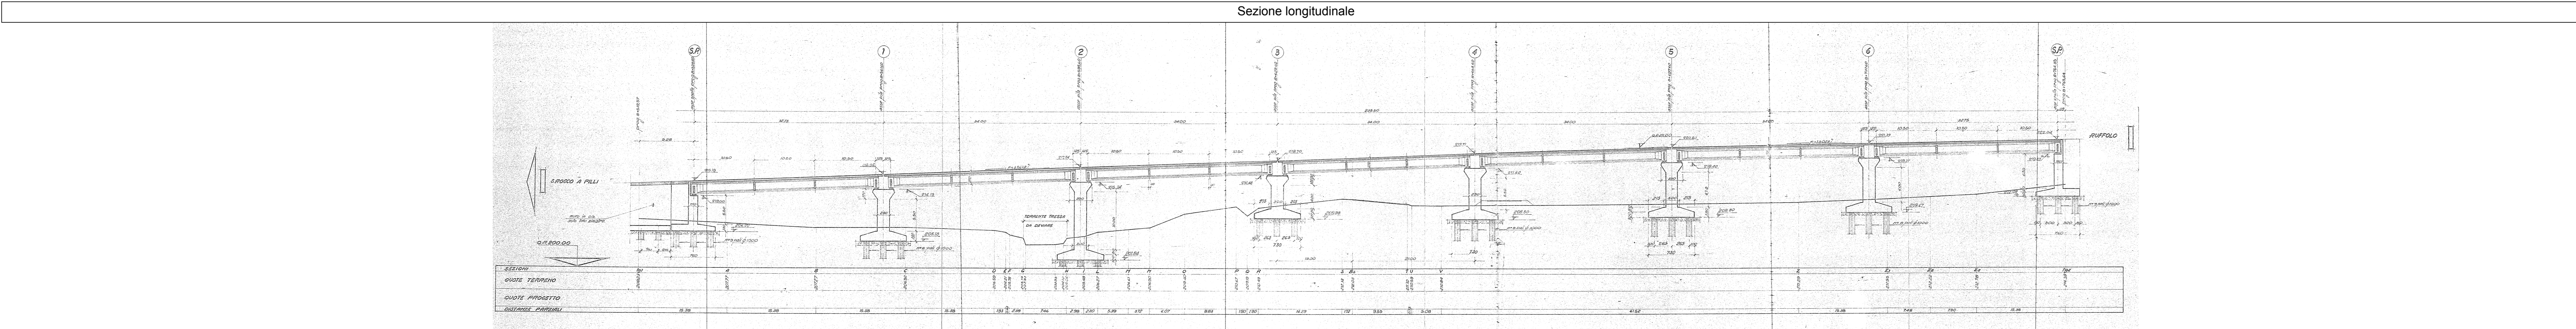


VIADOTTO TRESSA EST	
SPALLA 1 (Lato S. Rocca a Pili)	296,68 mc
IMPALCATO	1306,12 mc
PILE	904,11 mc
SPALLA 2 (Lato S. Ruffolo)	391,06 mc
<b>TOTALE</b>	<b>2899,97 mc</b>

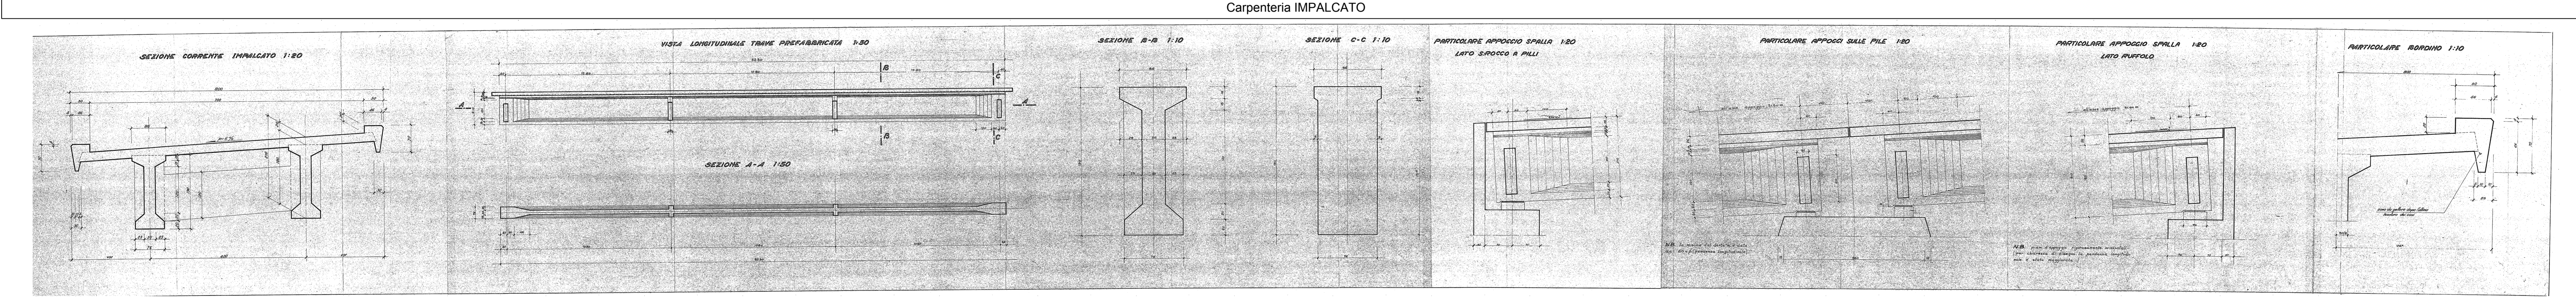

**anas** GRUPPO FS ITALIANE Direzione Progettazione e Realizzazione Lavori

**S.G.C. E78 GROSSETO-FANO**  
Tratto Siena Bettolle (A1)  
Adeguamento a 4 corsie del tratto Siena-Ruffolo (Lotto 0)

**PROGETTO DEFINITIVO** COD. FI-81

R.T.I. DI PROGETTAZIONE: Mandataria Mandante

PROGETTISTI:  
 Ing. Riccardo Formisani - Piro Inter srl (Delegazione prestazioni specialistiche)  
 Ordine Ing. di Milano n. 18045  
 Ing. Alberto Rossi - Ercitalia srl  
 Ordine Ing. di Milano n. 16857  
 IL GEOLOGO:  
 Dott. Gian Massimo Maccagnolo - Piro Inter srl  
 Albo Geol. Lombardo n. 4762  
 COORDINATORE PER LA SICUREZZA IN FASE DI PROGETTAZIONE:  
 Ing. Silvio Marini - Ercitalia srl  
 Ordine Ing. di Milano n. 16857  
 VISTO IL RESP. DEL PROCEDIMENTO:  
 Ing. Raffaele Franco Costa

PROTOCOLLO DATA

**06 - Opere d'arte**  
**06.02 - Opere d'arte maggiori - Viadotti**  
**06.02.01 - Viadotto Tressa carreggiata Est (V1.01)**  
 Demolizione Viadotto esistente

CODICE PROGETTO	NOME FILE	REVISIONE	SCALA
DPFI0081	TO0V101STRD106	B	VARIE

REV.	DESCRIZIONE	DATA	REDATTO	VERIFICATO	APPROVATO
D					
C					
B	Revisione per istruttoria ANAS	Maggi 2021	MAU	MARTIGNONI	RNALDI
A	Emissione	Ottobre 2020	MAU	MARTIGNONI	RNALDI