




PIANTA SOTTOSTRUTTURE
SCALA 1:100

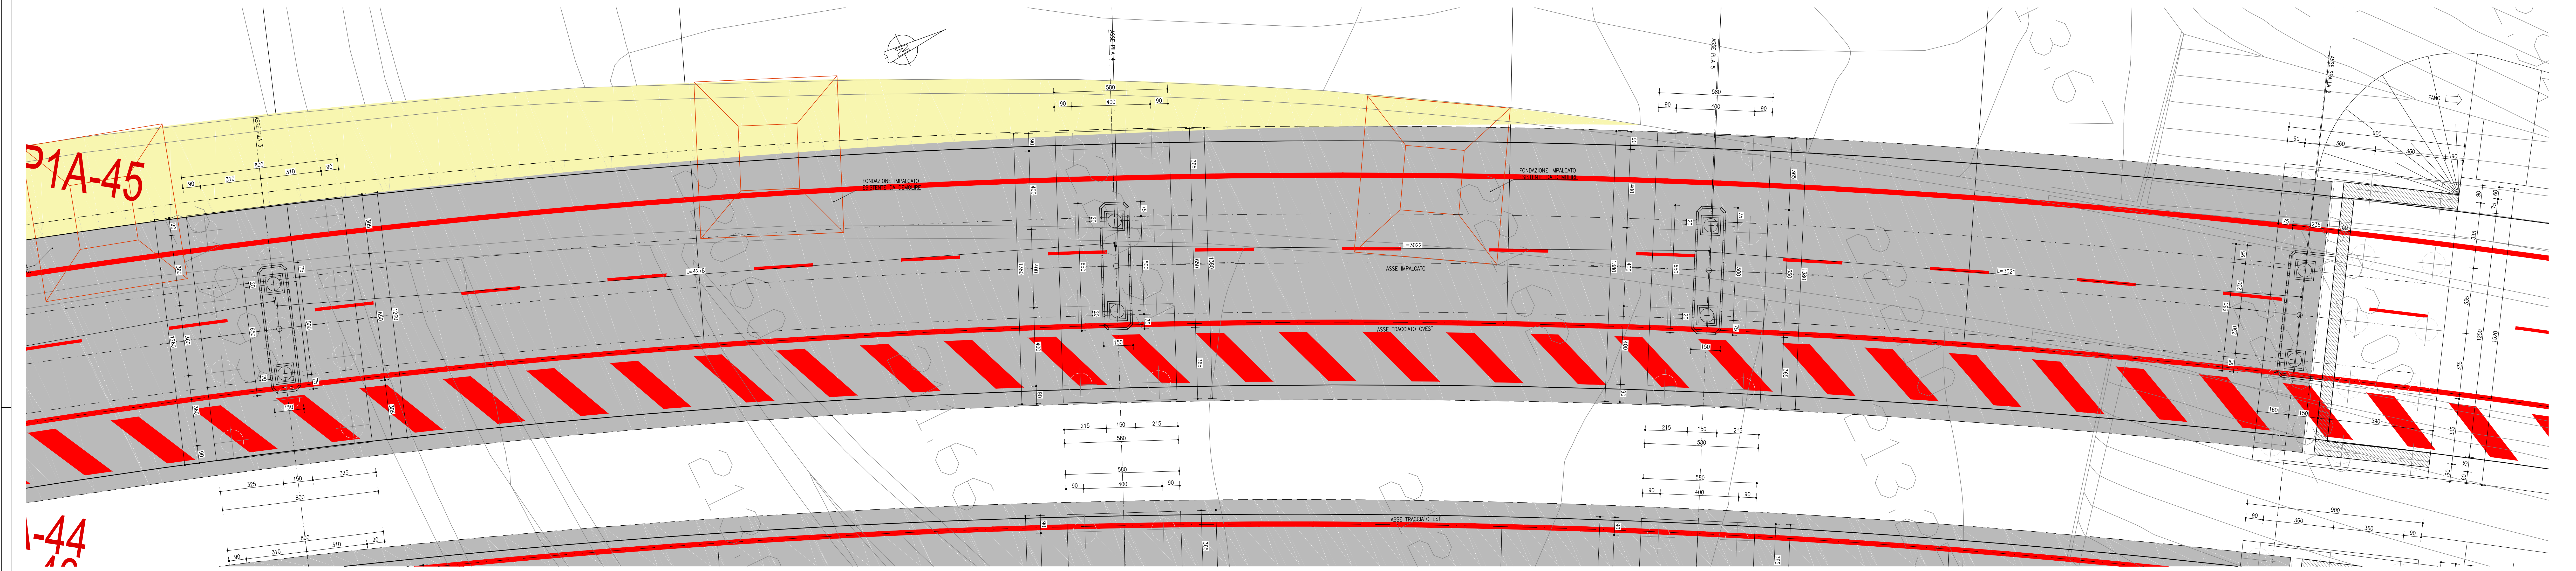

PROFILO LONGITUDINALE
IN ASSE STRADALE - SCALA 1:100

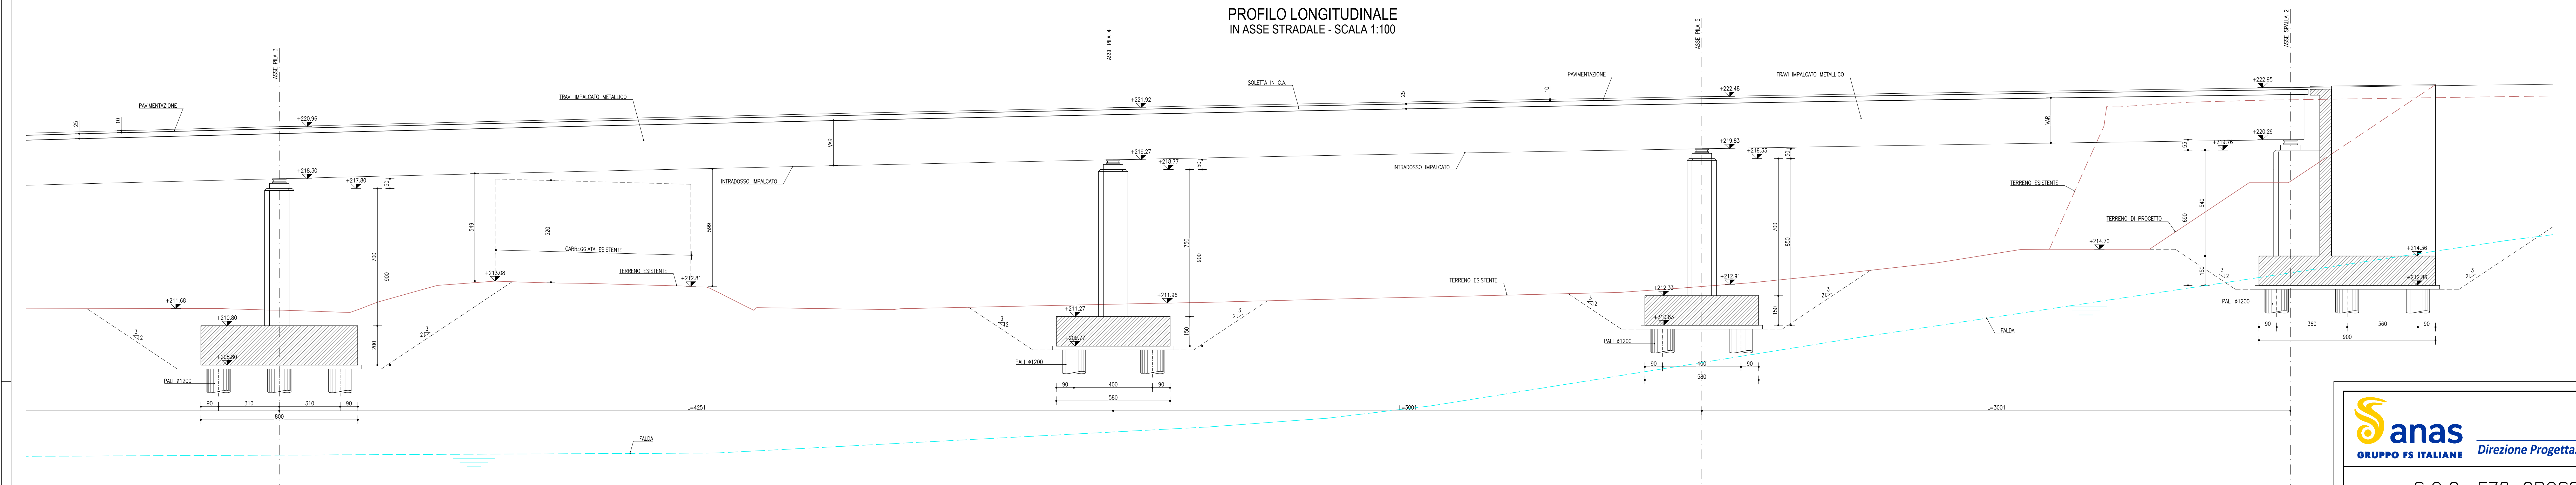

SEZIONE TIPO
SCALA 1:50

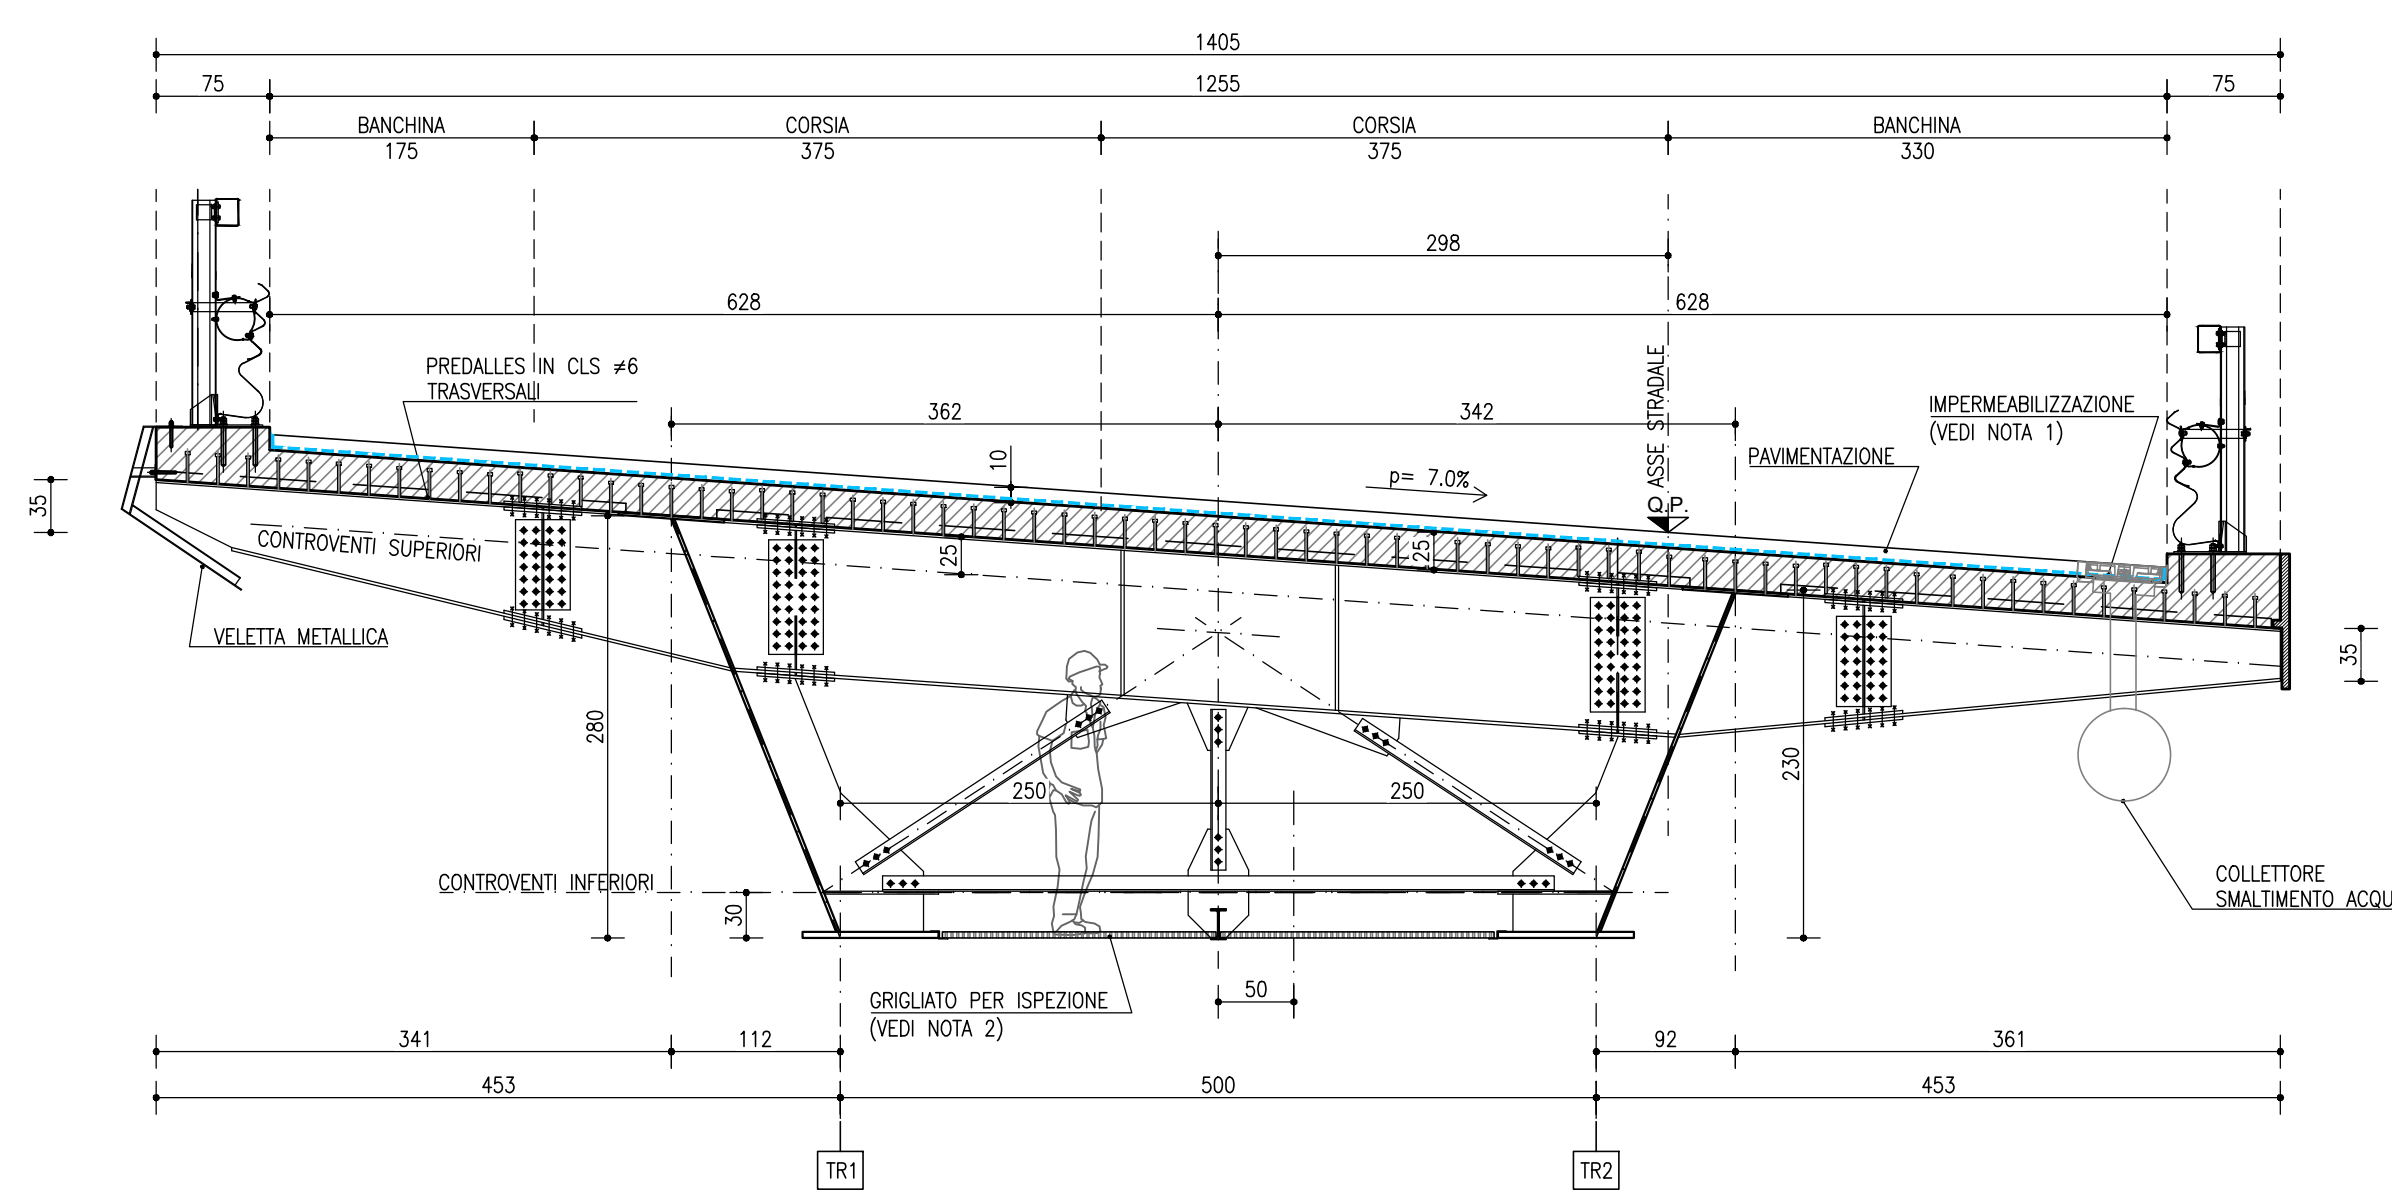

LEGENDA

- Calcestruzzo gettato in opera
- Impermeabilizzazione
- Profilo di falda
- Profilo del terreno


NOTE

NOTA 1: IMPERMEABILIZZAZIONE SOLETTA - CAPPA IN ASFALTO SINTETICO SPESORE FINITO 10 mm

NOTA 2: GRIGLIATO IN ACCIAIO ZINCATO CARICO MAX 1.00 kN/mq. PESO 50 kg/mq

NOTA GENERALE: TUTTE LE MISURE SONO IN CENTIMETRI, LE QUOTE ALTIMETRICHE SONO IN METRI S.L.M.

PIANTA CHIAVE SVINCOLO CERCHIAIA
SCALA 1:2000

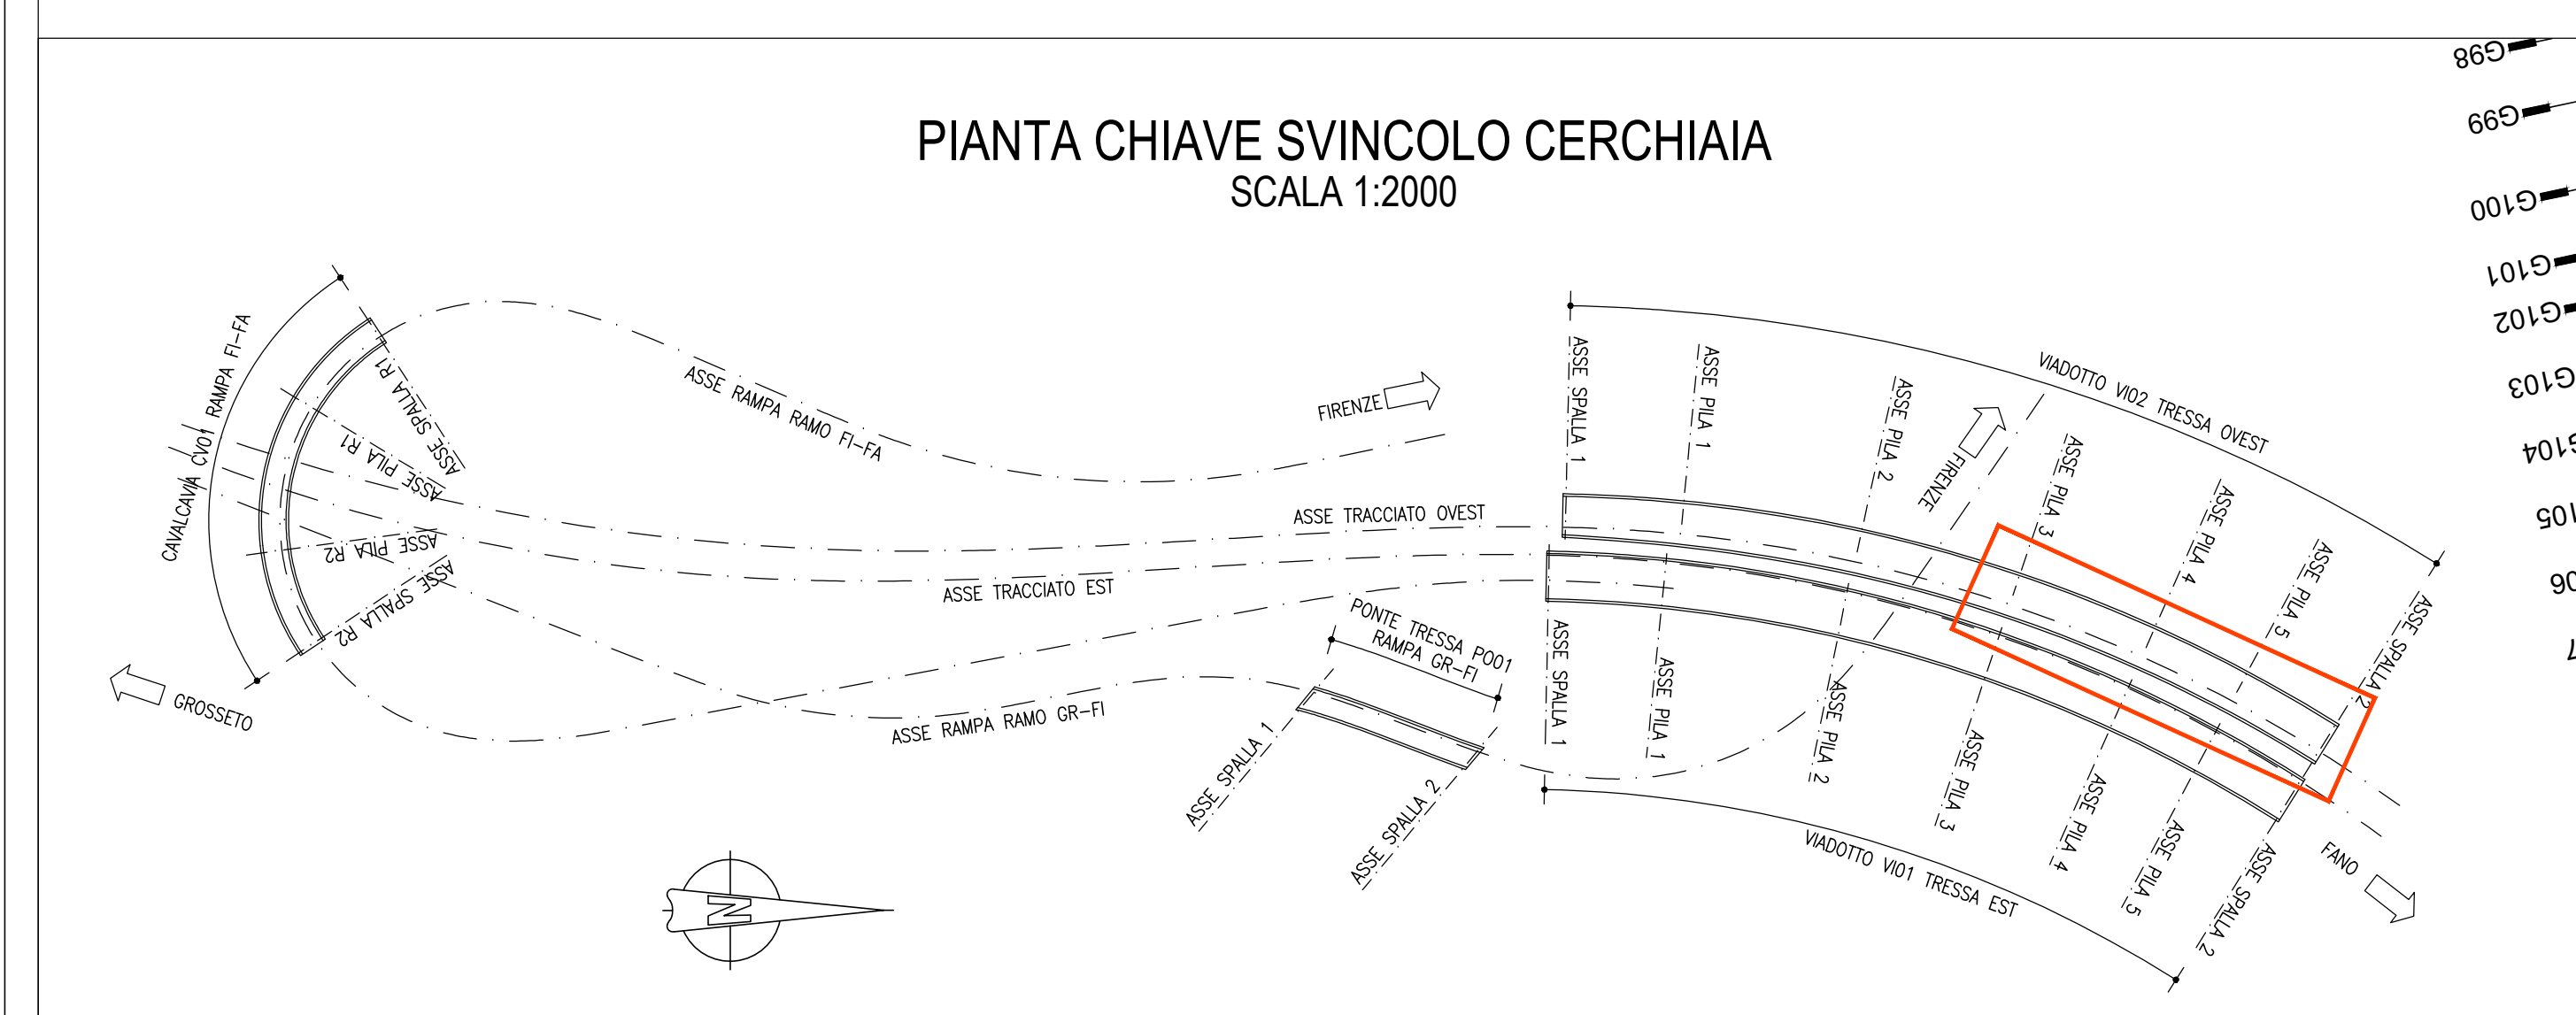

Sanas
GRUPPO FS ITALIANE Direzione Progettazione e Realizzazione Lavori

S.G.C. E78 GROSSETO-FANO
Tratto Siena Bettolle (A1)
Adeguamento a 4 corsie del tratto Siena-Ruffolo (Lotto 0)

PROGETTO DEFINITIVO cod. FI-81

R.T.I. di PROGETTAZIONE: Mandataria Mandante

PROGETTISTI:
Ing. Riccardo Formisani - Pro Inter srl (Delegazione prestazioni specialistiche)
Ordine Ing. di Milano n. 18045
Ing. Alberto Rivoli - Enevia srl
Ordine Ing. di Milano n. 16957

IL GEOLOGO:
Dott. Gian Massimo Maccaronico - Pro Inter srl
Albo Geol. Lombardo n. 4192

COORDINATORE PER LA SICUREZZA IN FASE DI PROGETTAZIONE:
Ing. Enrico Masetti - Enevia srl
Ordine Ing. di Milano n. 16237

VISTO IL RESP. DEL PROCEDIMENTO:
Ing. Raffaele Franco Capra

PROTOCOLLO DATA

06 - OPERE D'ARTE
06.02 - Opere d'arte maggiori - Viadotti
06.02.02 - Viadotto Tressa carreggiata Ovest (VI.02)
Planimetria impalcato, fondazioni, sezione longitudinale e trasversale - Tav.2

REV.	DESCRIZIONE	DATA	REDATTO	VERIFICATO	APPROVATO
D					
C					
B	Revisione per istruttoria ANAS	Maggio 2011	REALI	MARTIGNONI	REALI
A	Emissione	Ottobre 2010	REALI	MARTIGNONI	REALI