
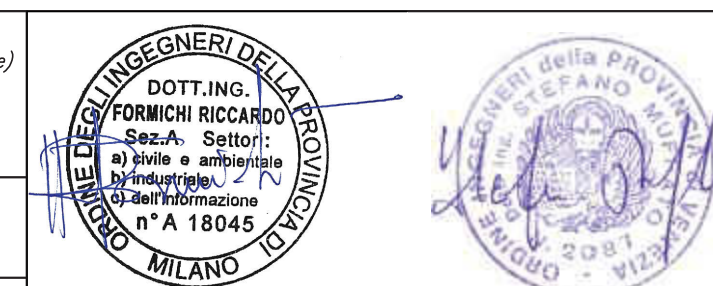
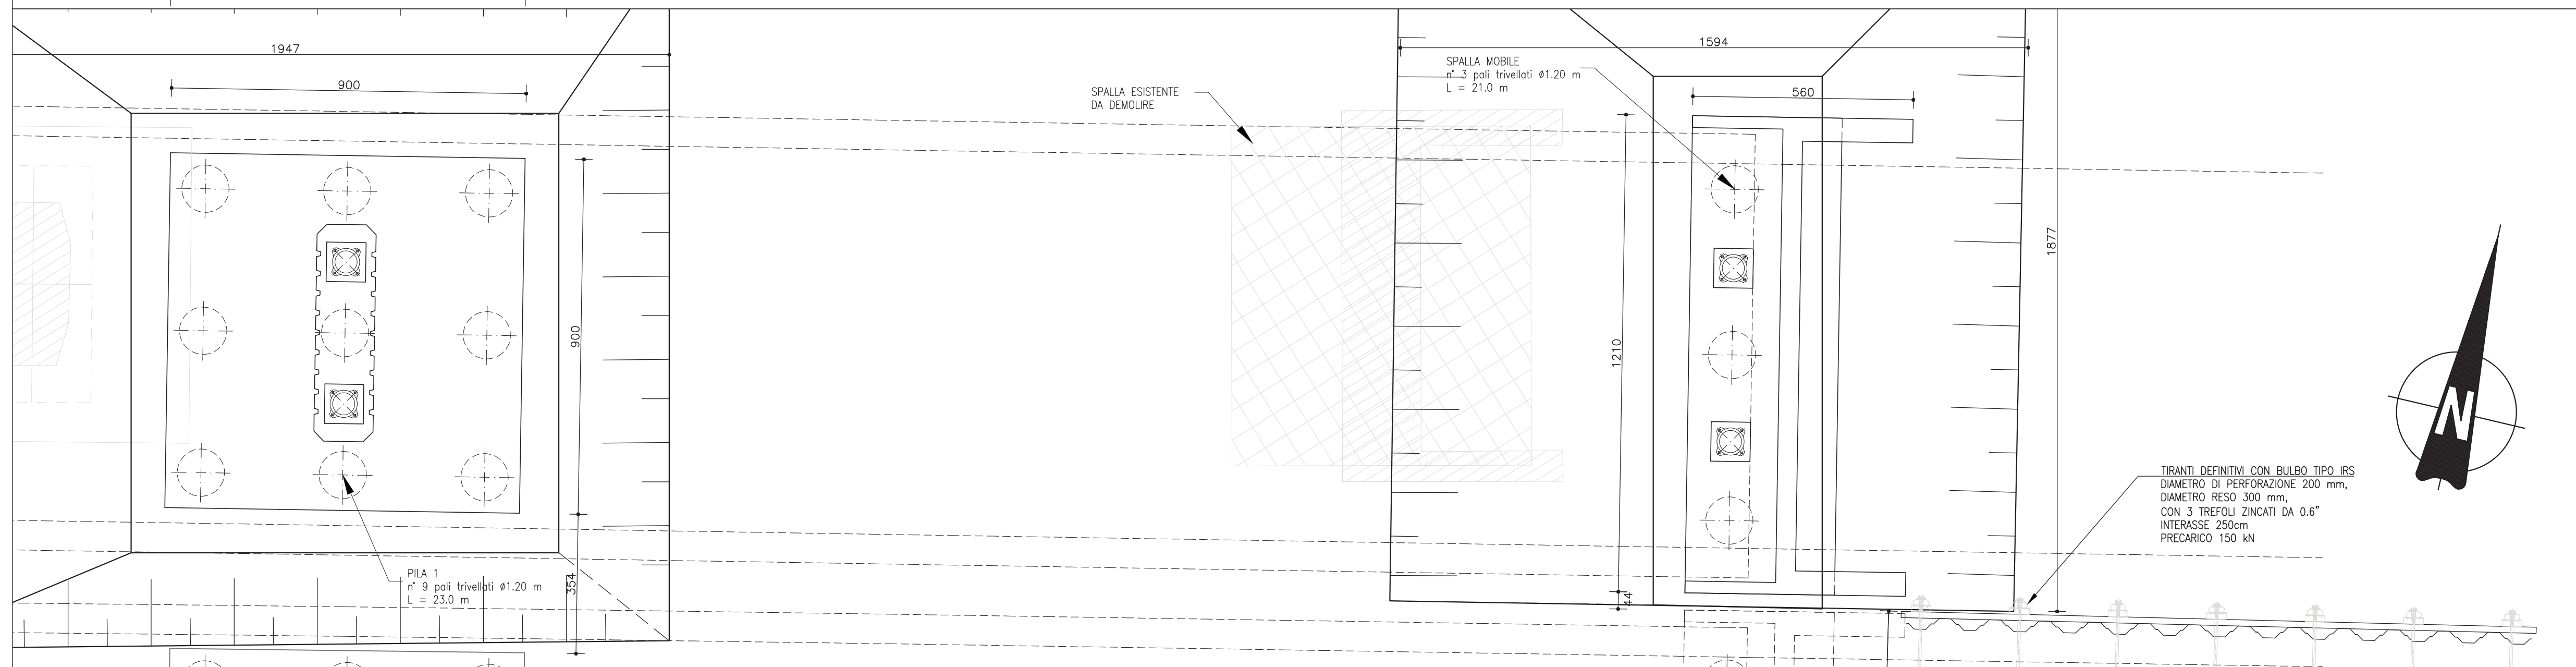
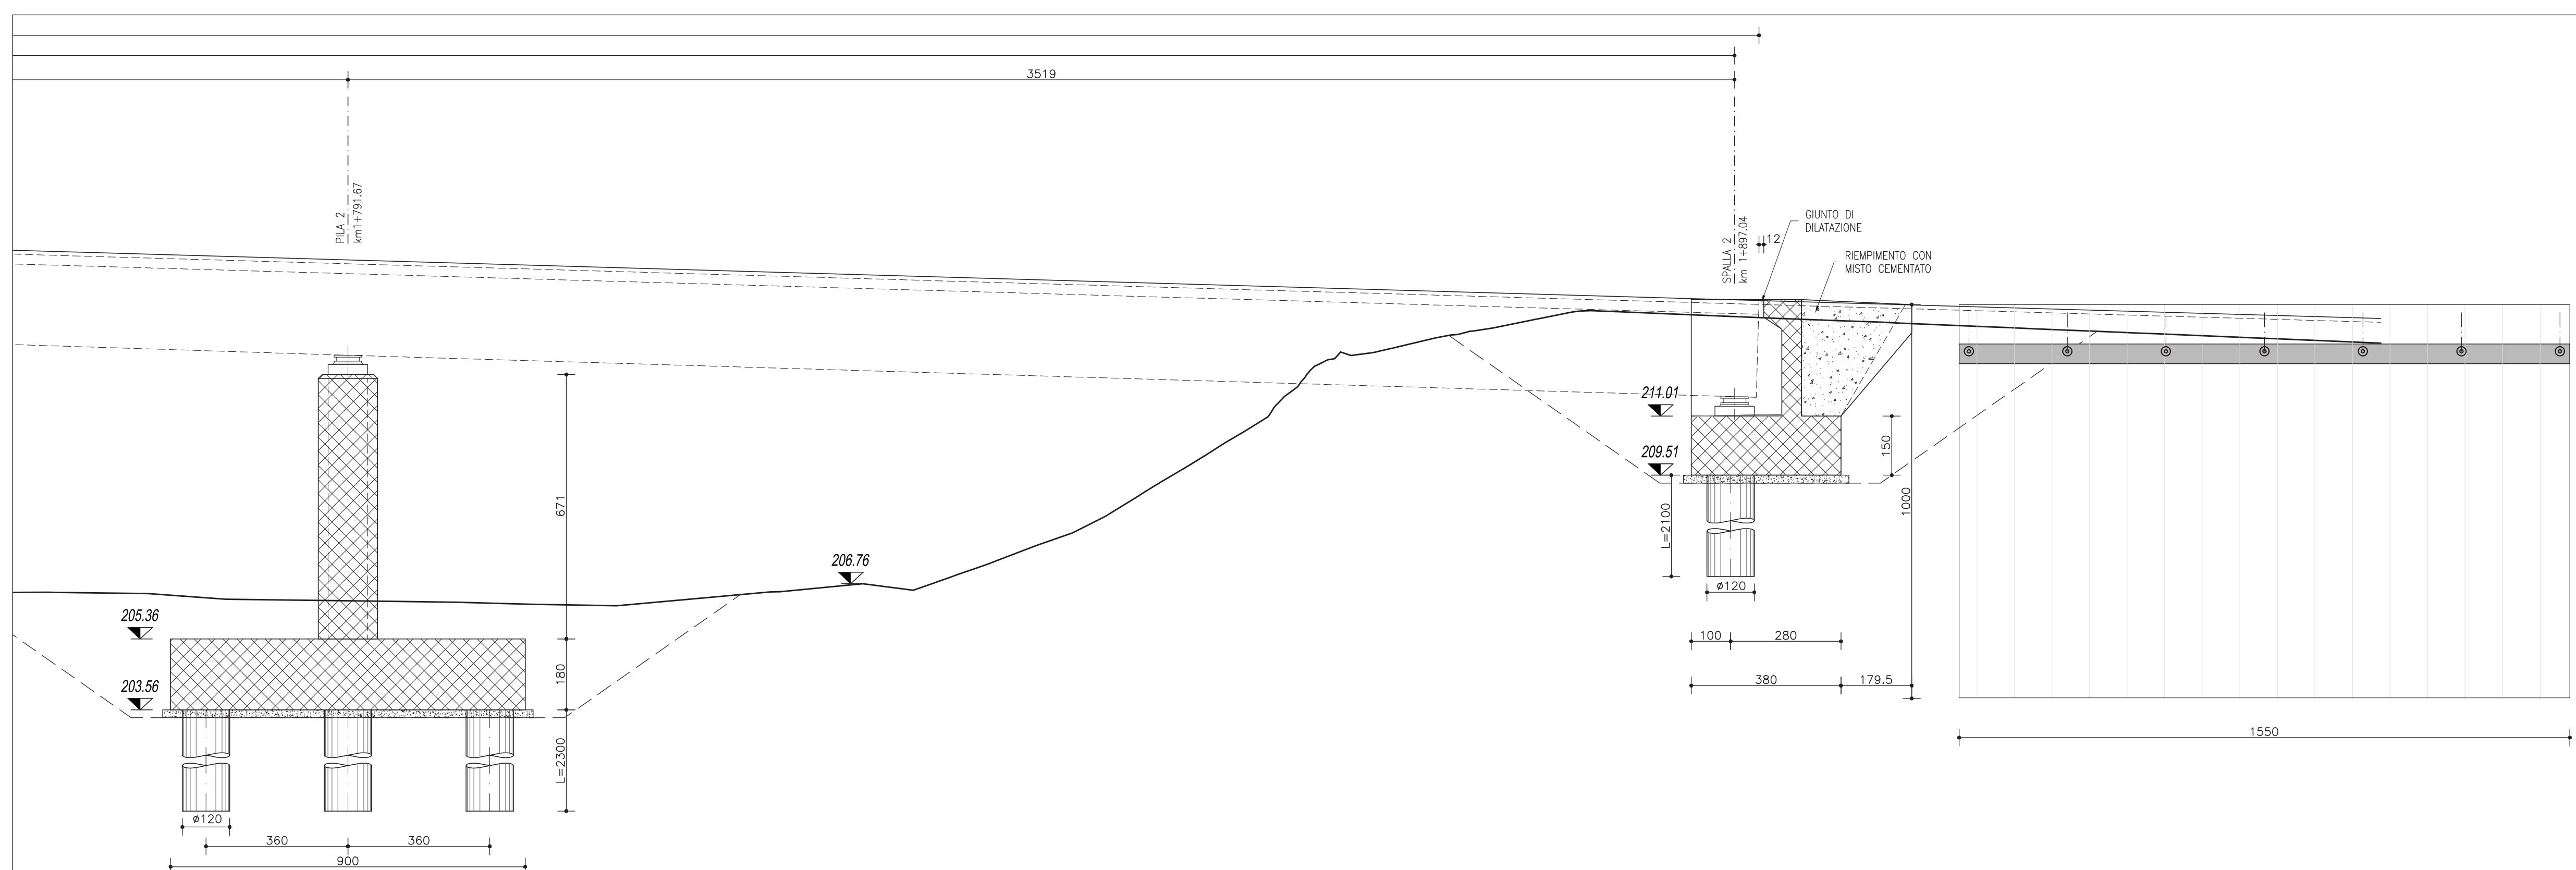


PIANTA FONDAZIONI E SEZIONE LONGITUDINALE
CARREGGIATA OVEST
Scala 1:100

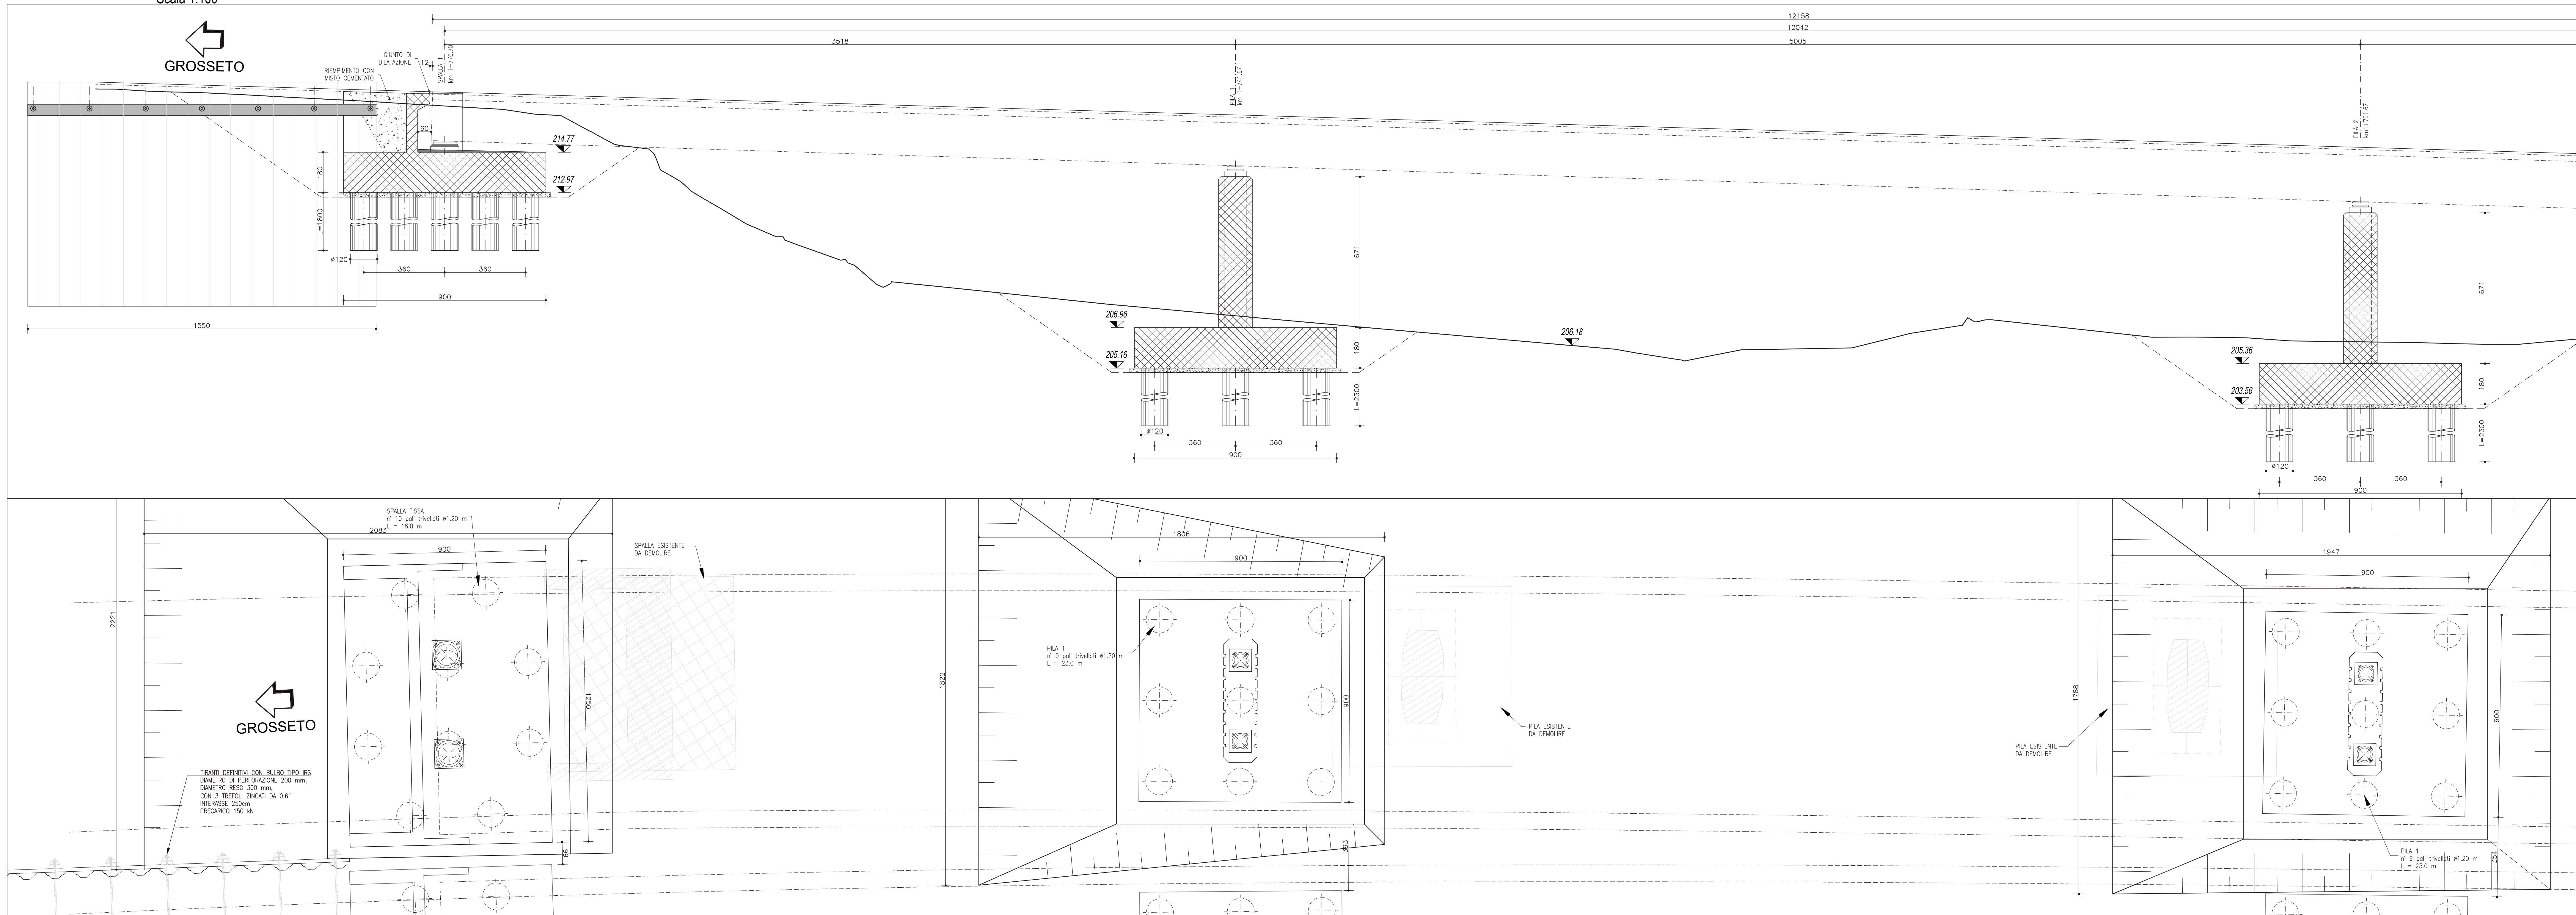

CODICE PROGETTO	UV. PROG.	N. PROG.	NOME FILE	REVISIONE	SCALA
D	06	02	TO0V104STRD1028.pdf	B	1:100
C					
B	Revisione per istruttoria ANAS	Maggio 2021	Mabroini	Intebaco	Muffato
A	Emissione	Ottobre 2020	Mabroini	Carbasso	Carbasso
REV.	DESCRIZIONE	DATA	REDATTO	VERIFICATO	APPROVATO