




PLANIMETRIA IMPALCATO
CARREGGIATA EST
Scala 1:200

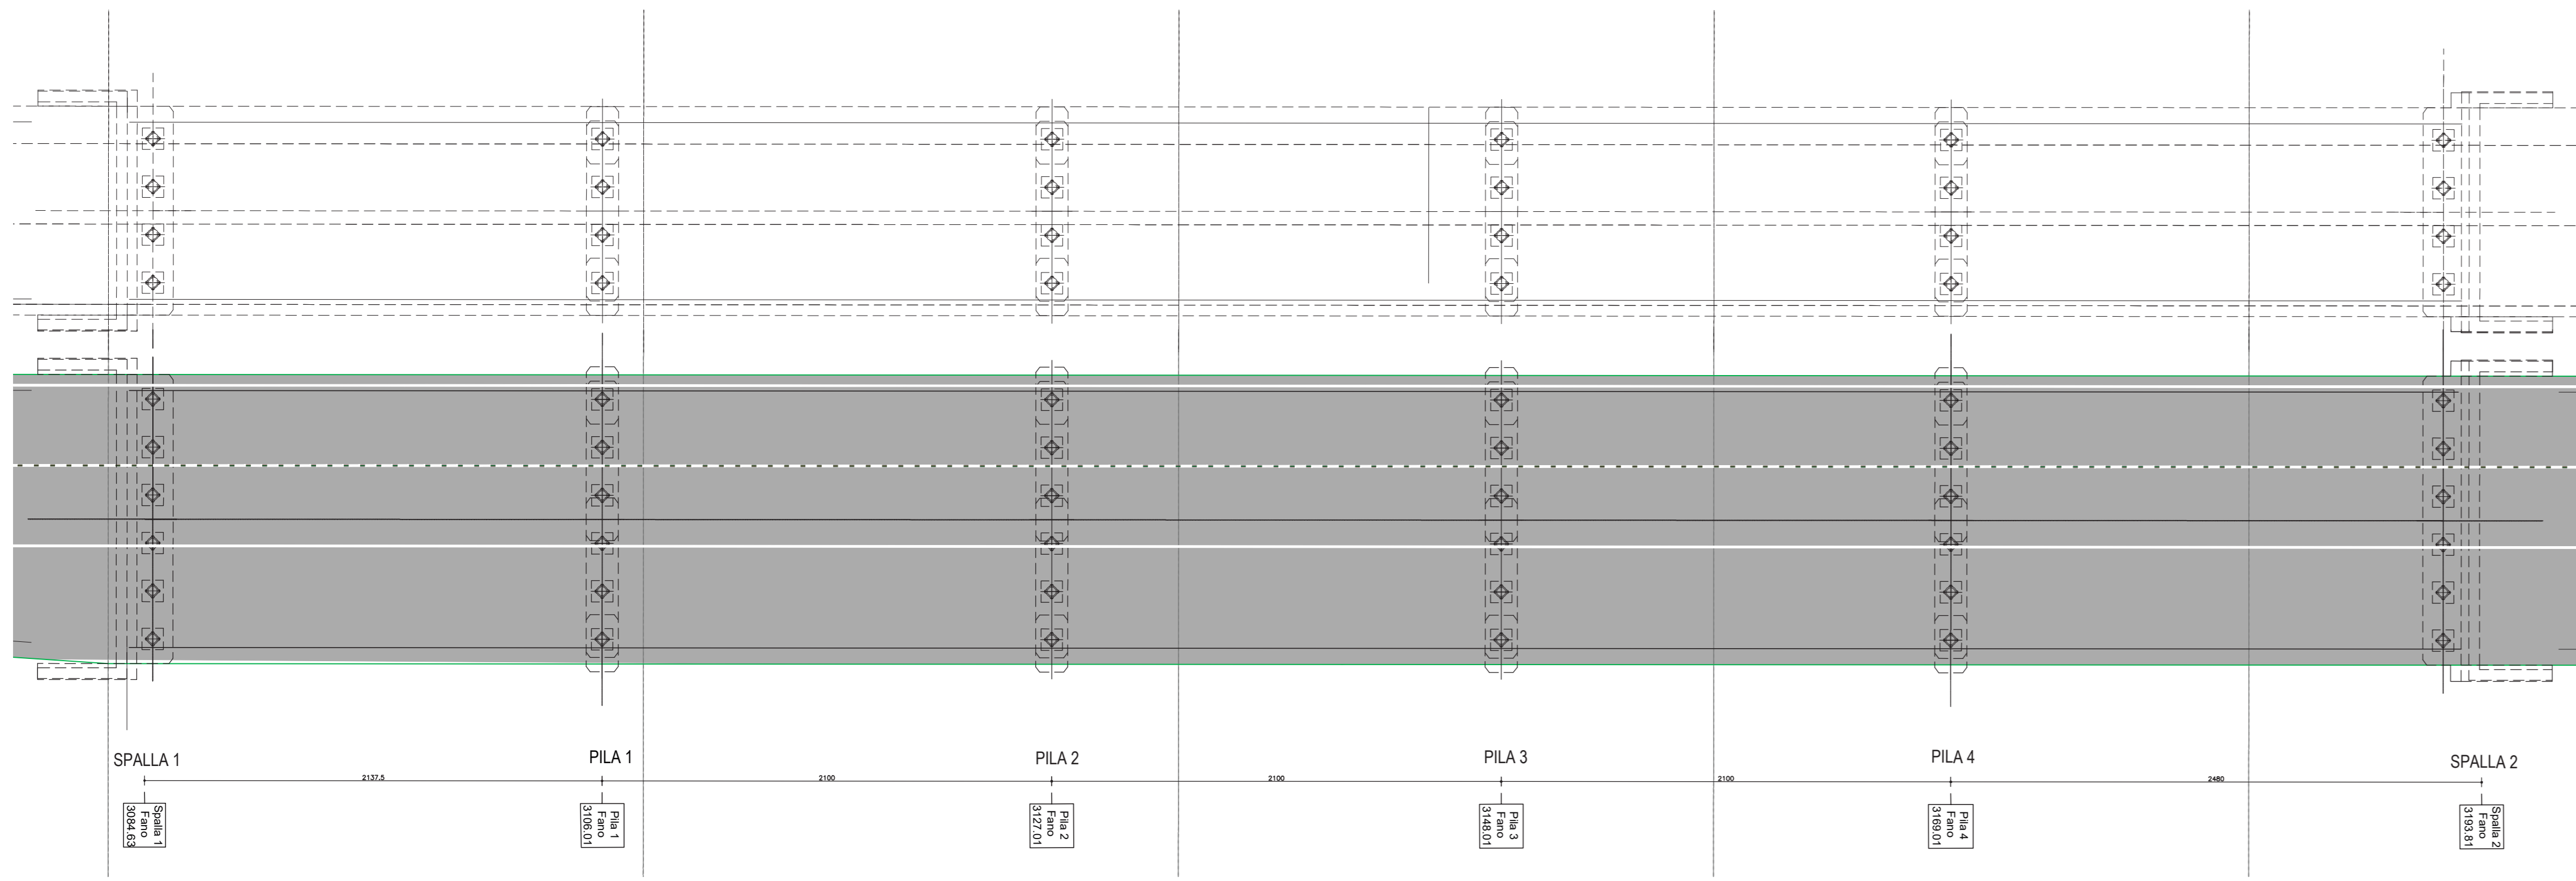


PROSPETTO IMPALCATO
CARREGGIATA EST
Scala 1:200

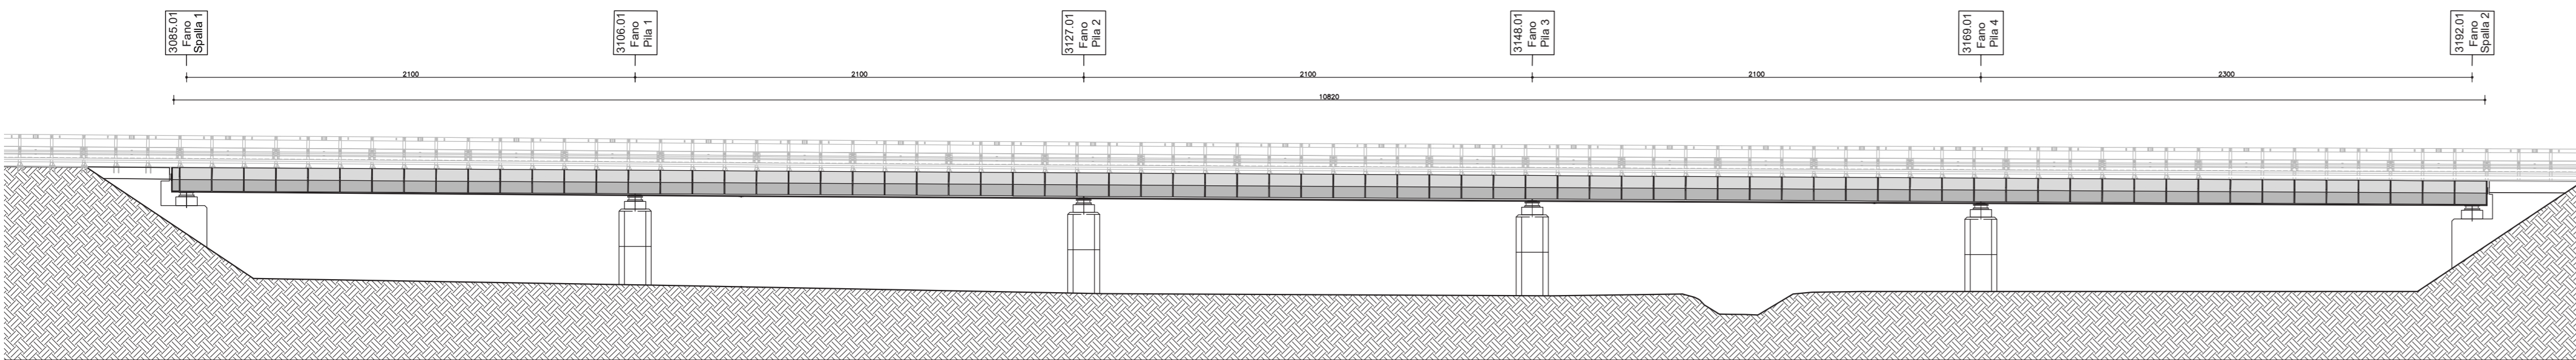


SEZIONE IMPALCATO
SPALLA 1
Scala 1:100

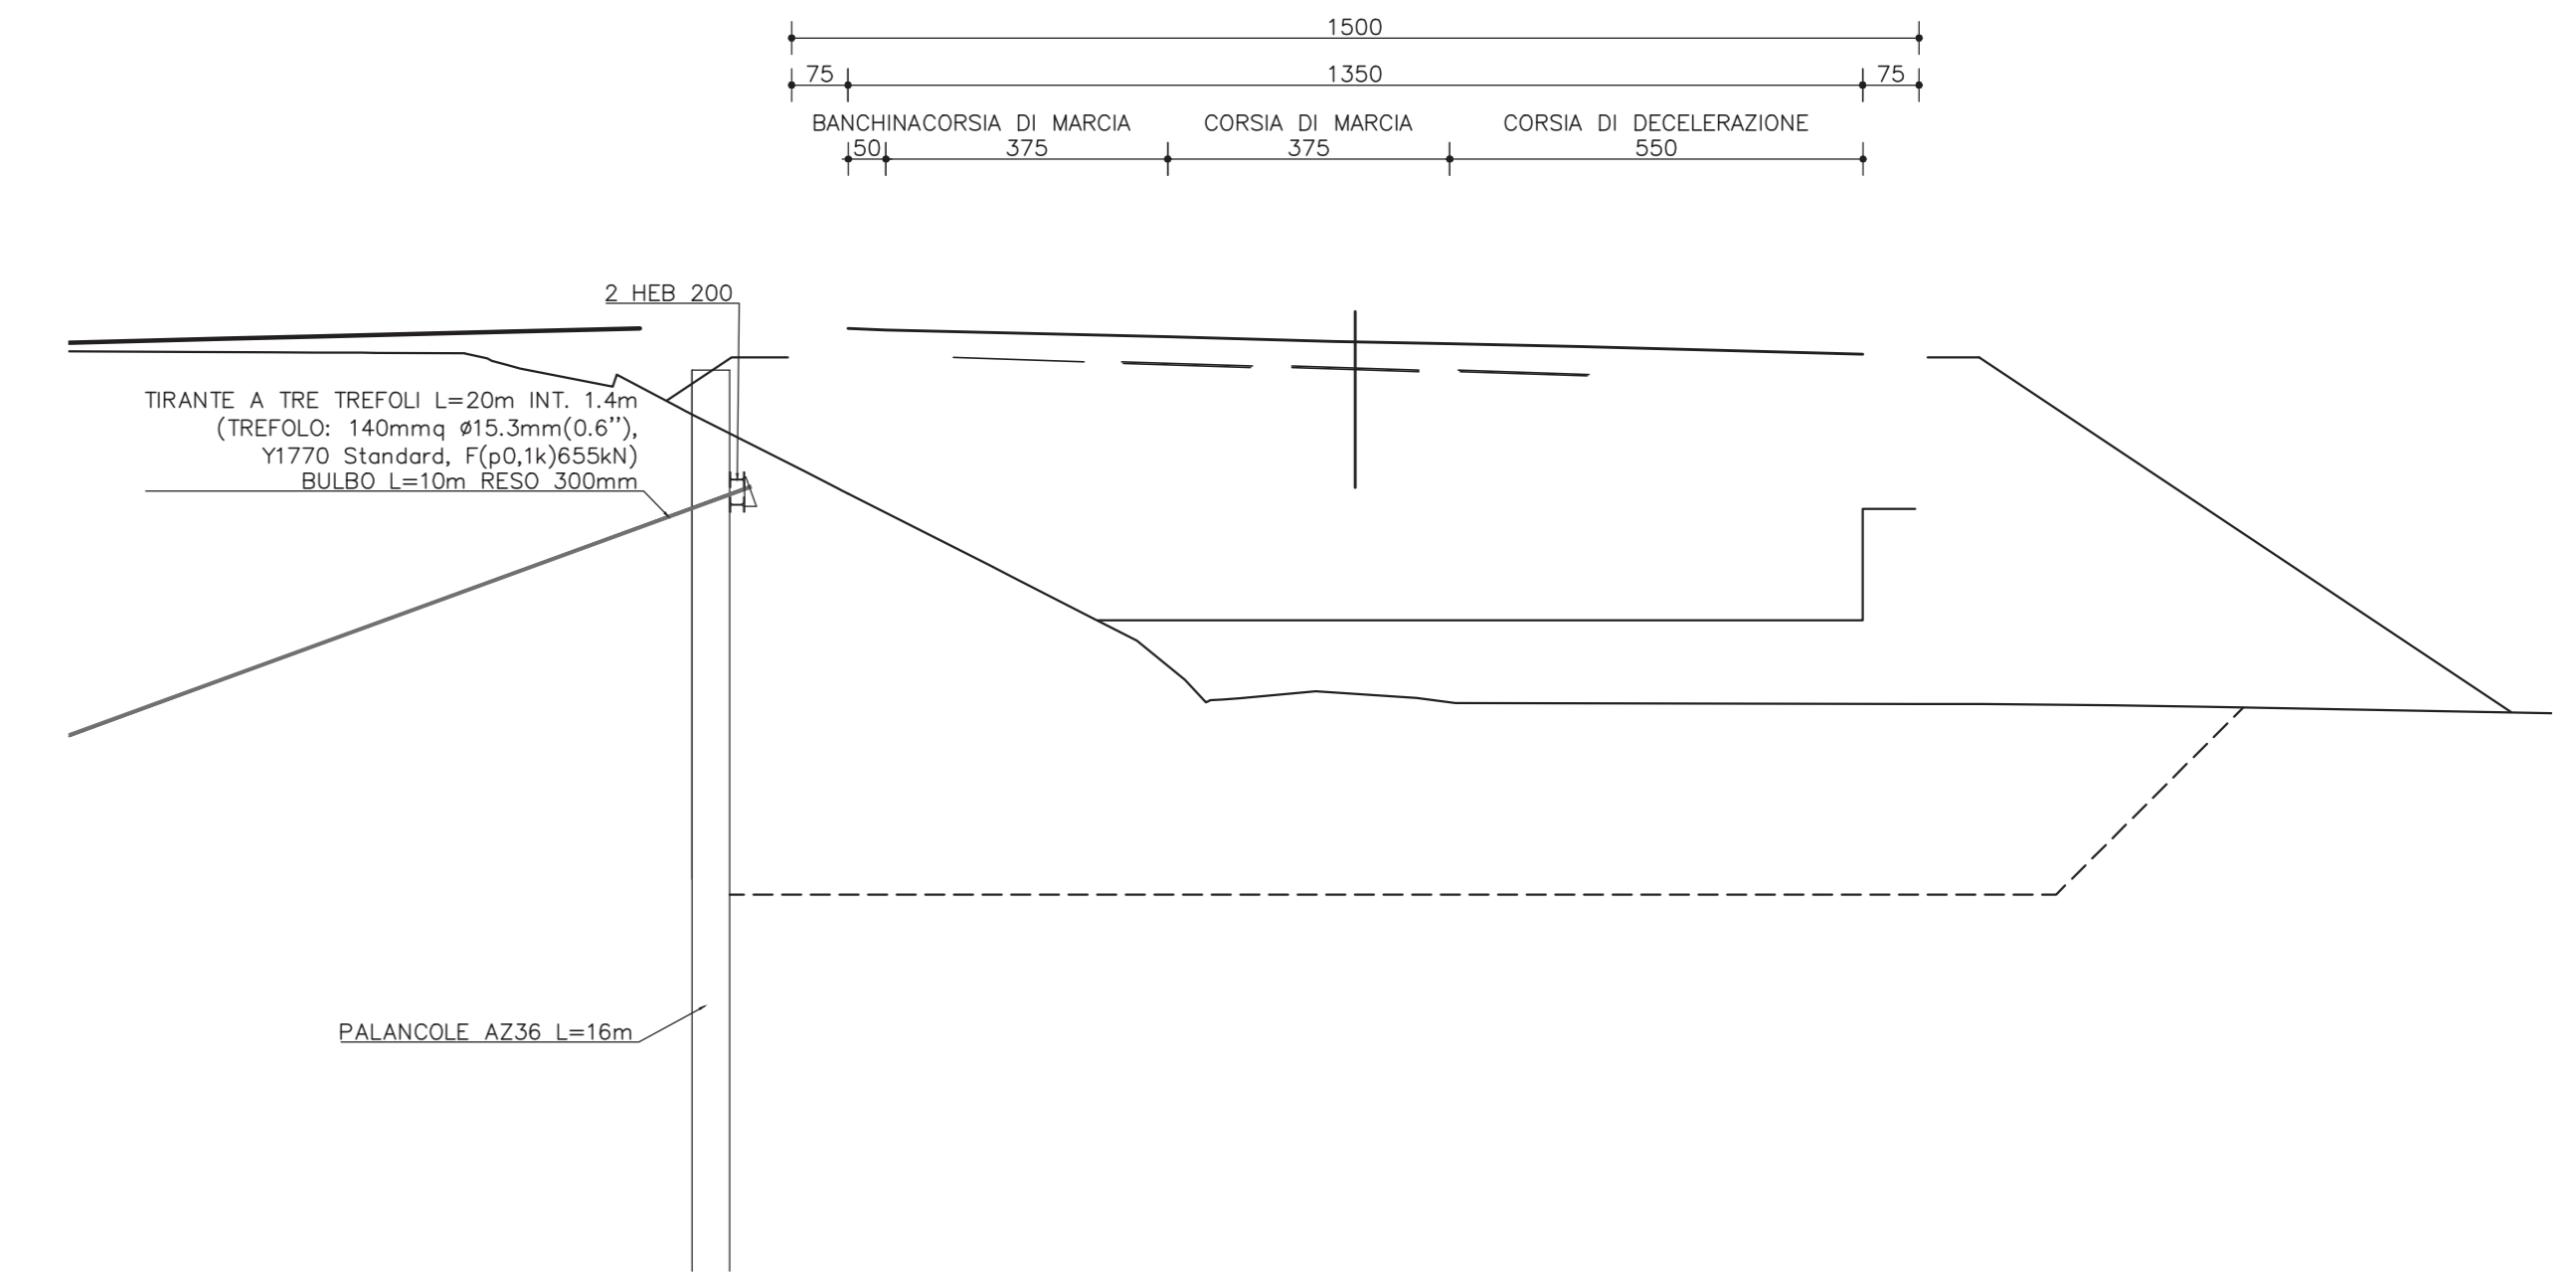


SEZIONE IMPALCATO
SPALLA 2
Scala 1:100

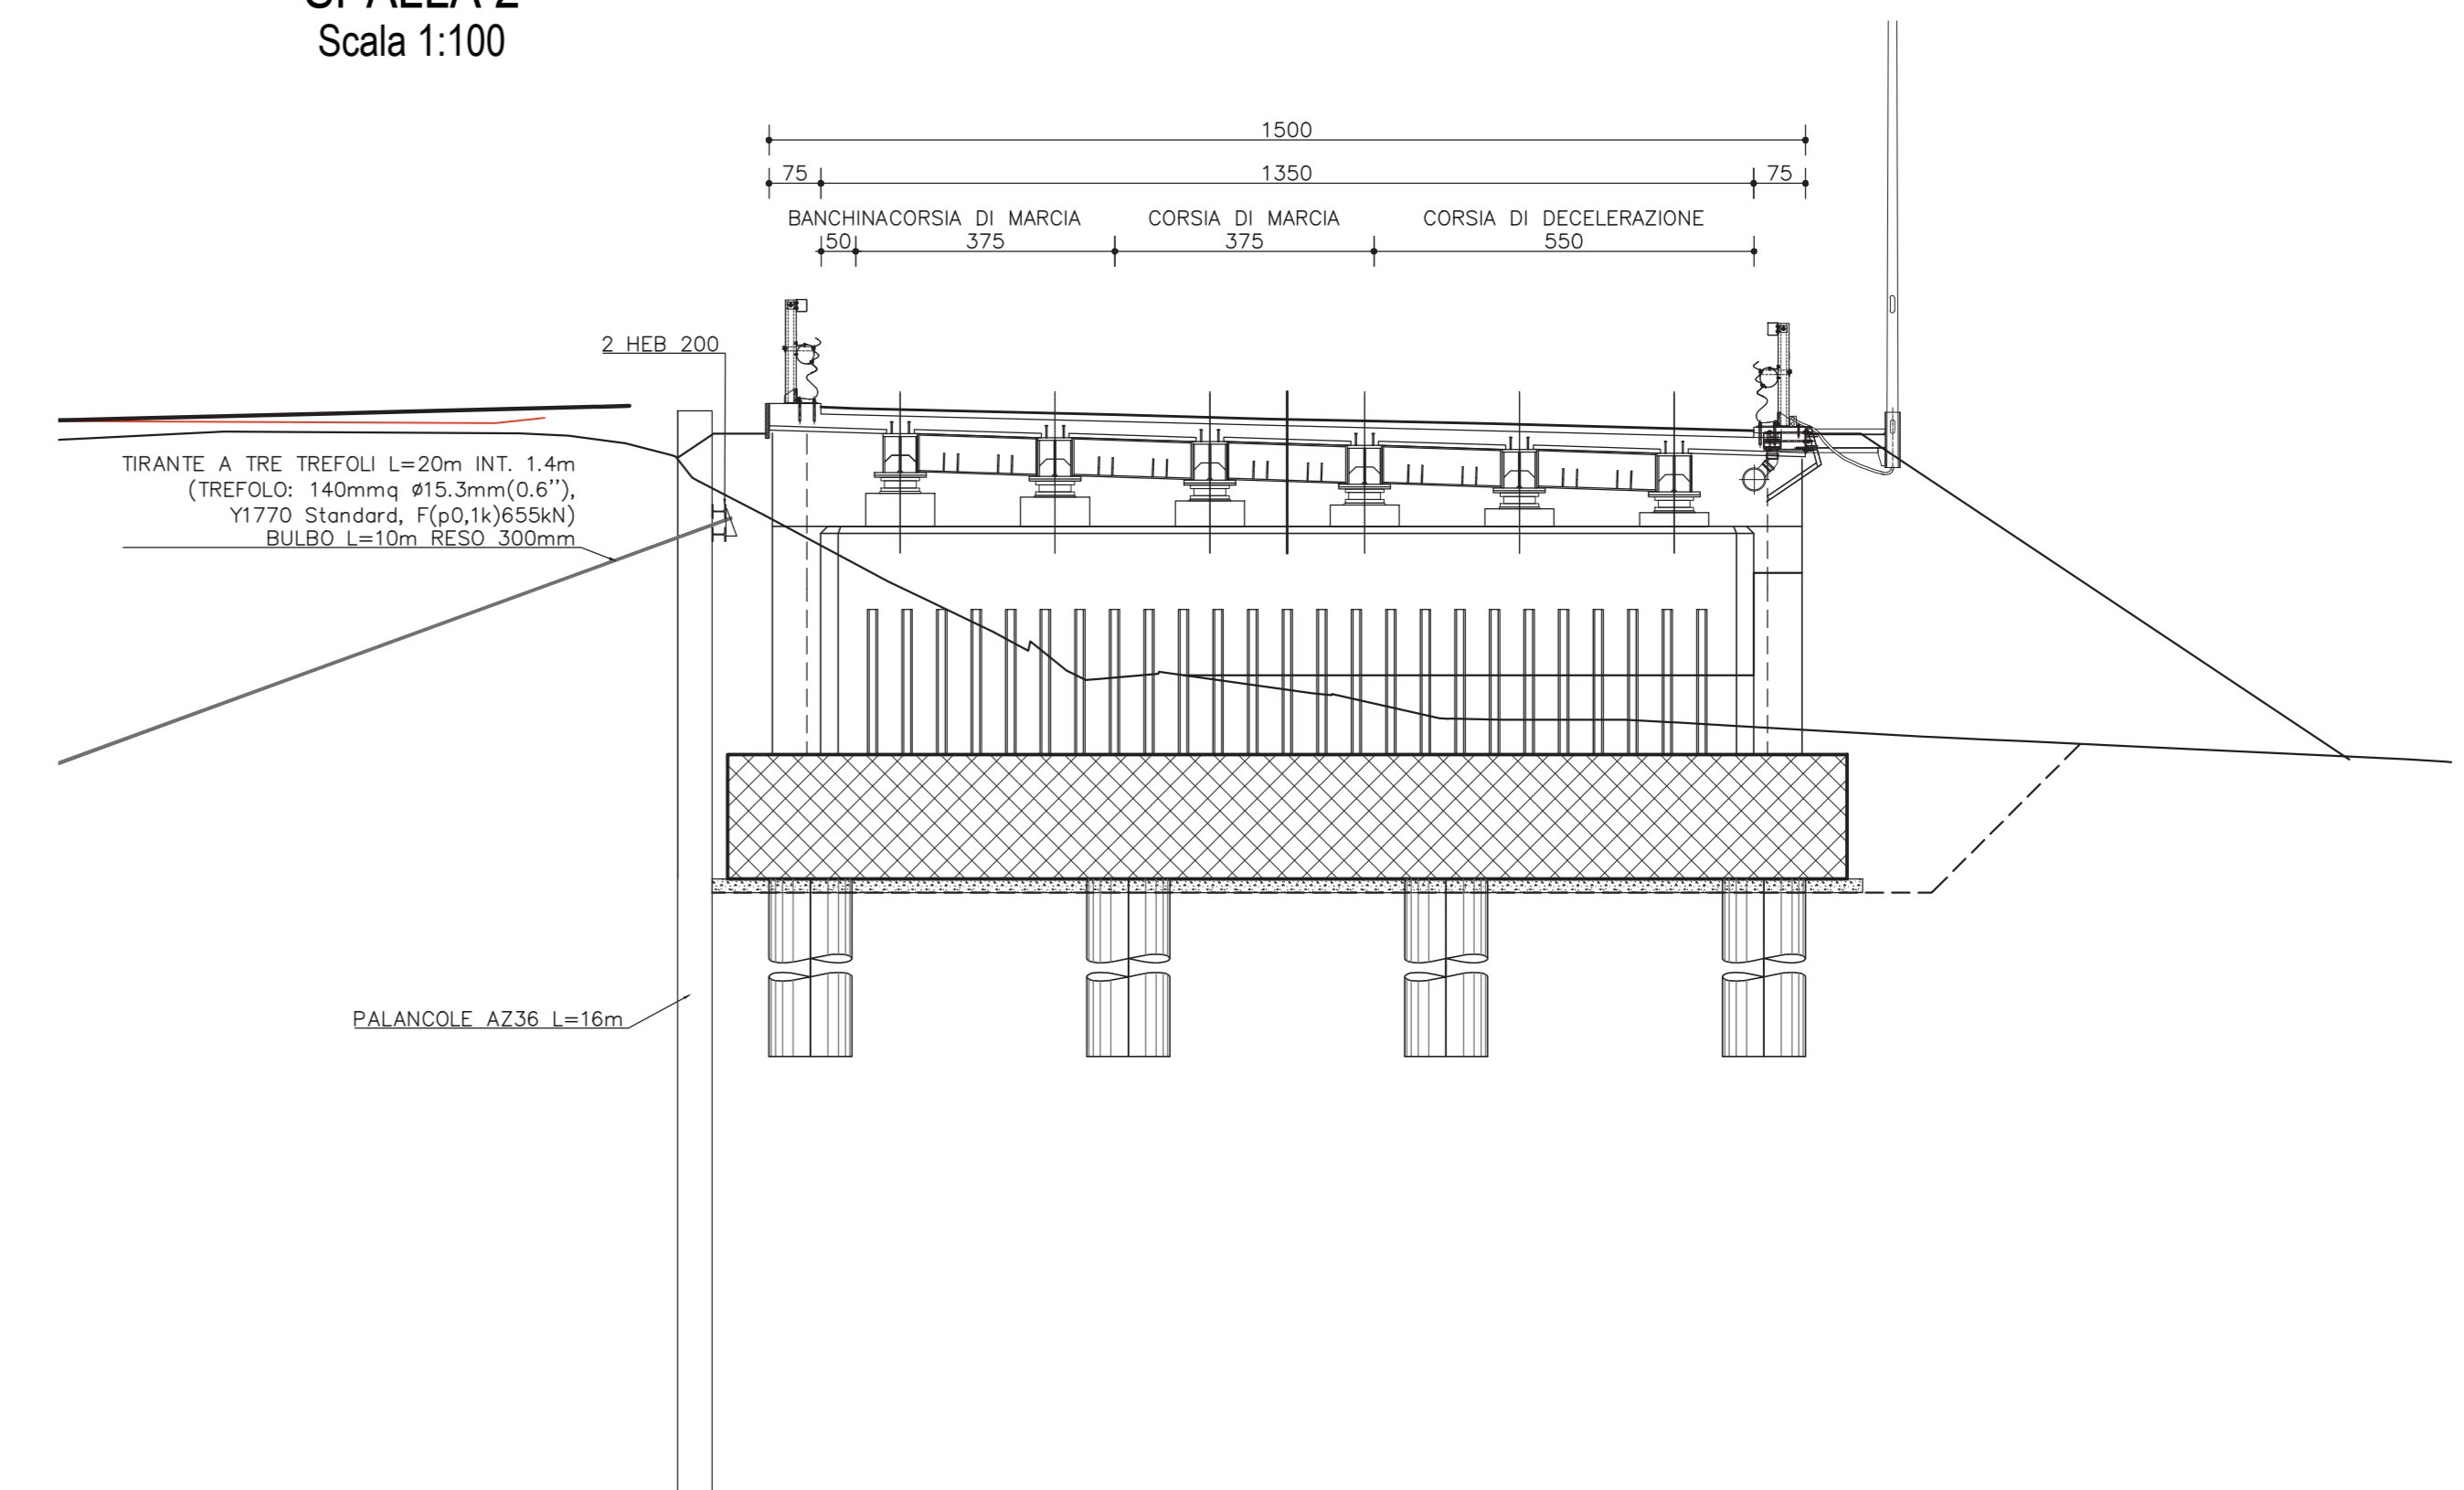


SEZIONE IMPALCATO
PILA 1
Scala 1:100

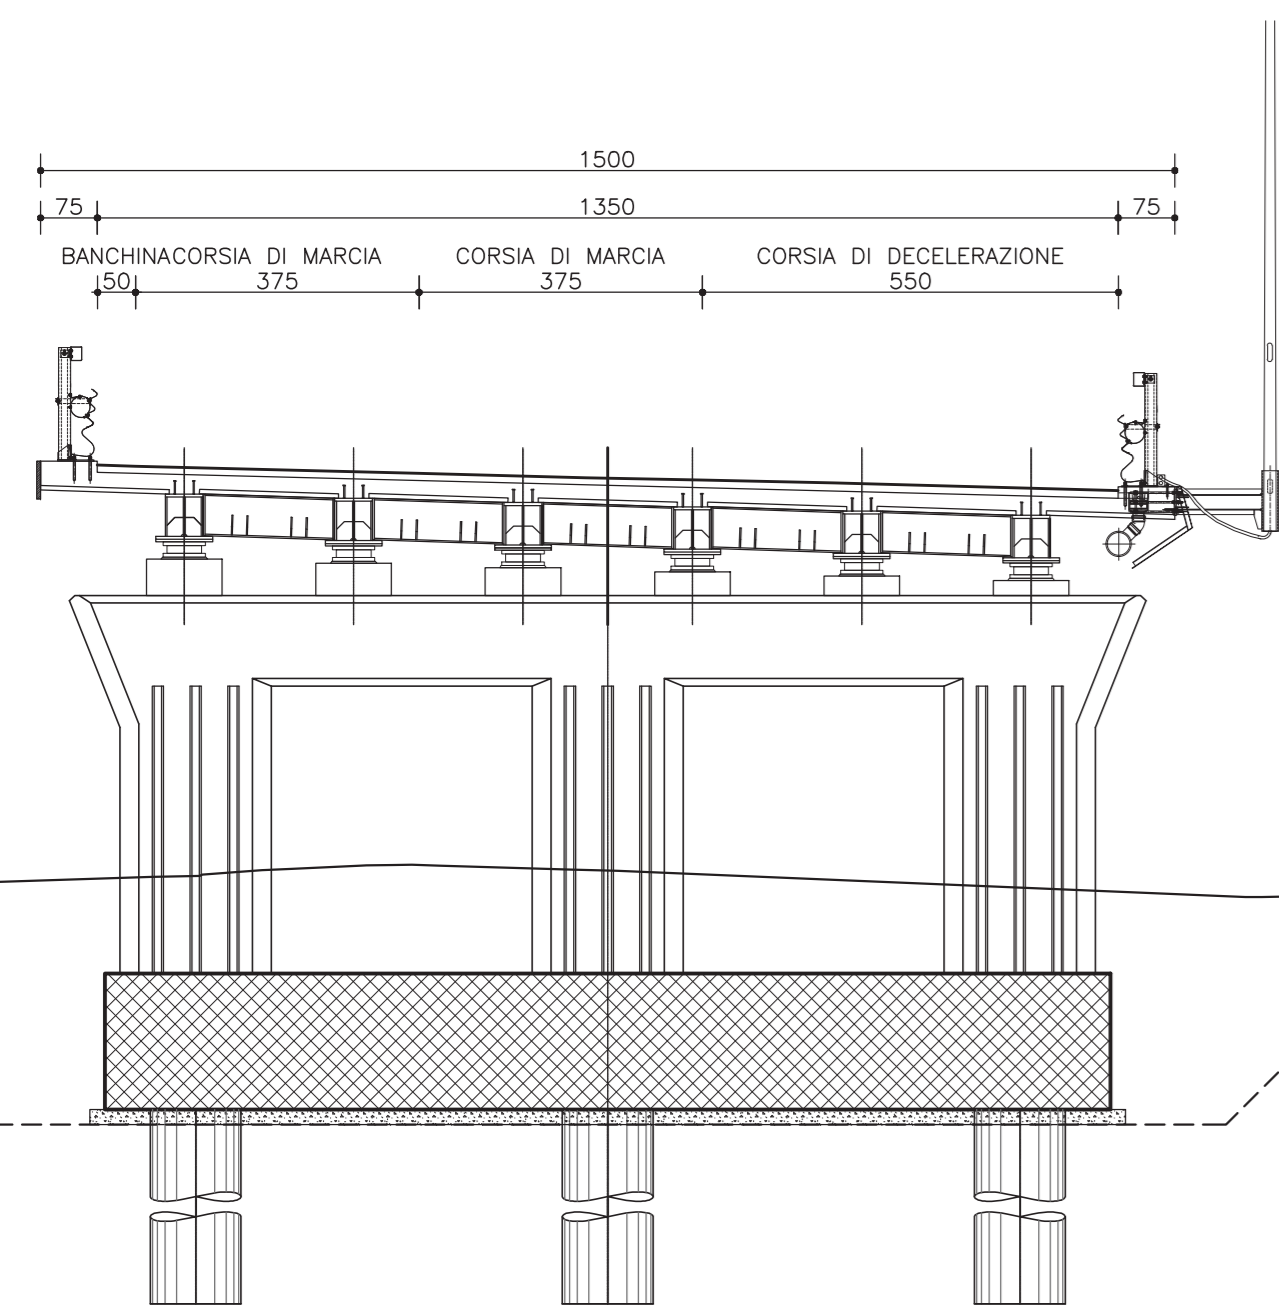


SEZIONE IMPALCATO
PILA 2
Scala 1:100

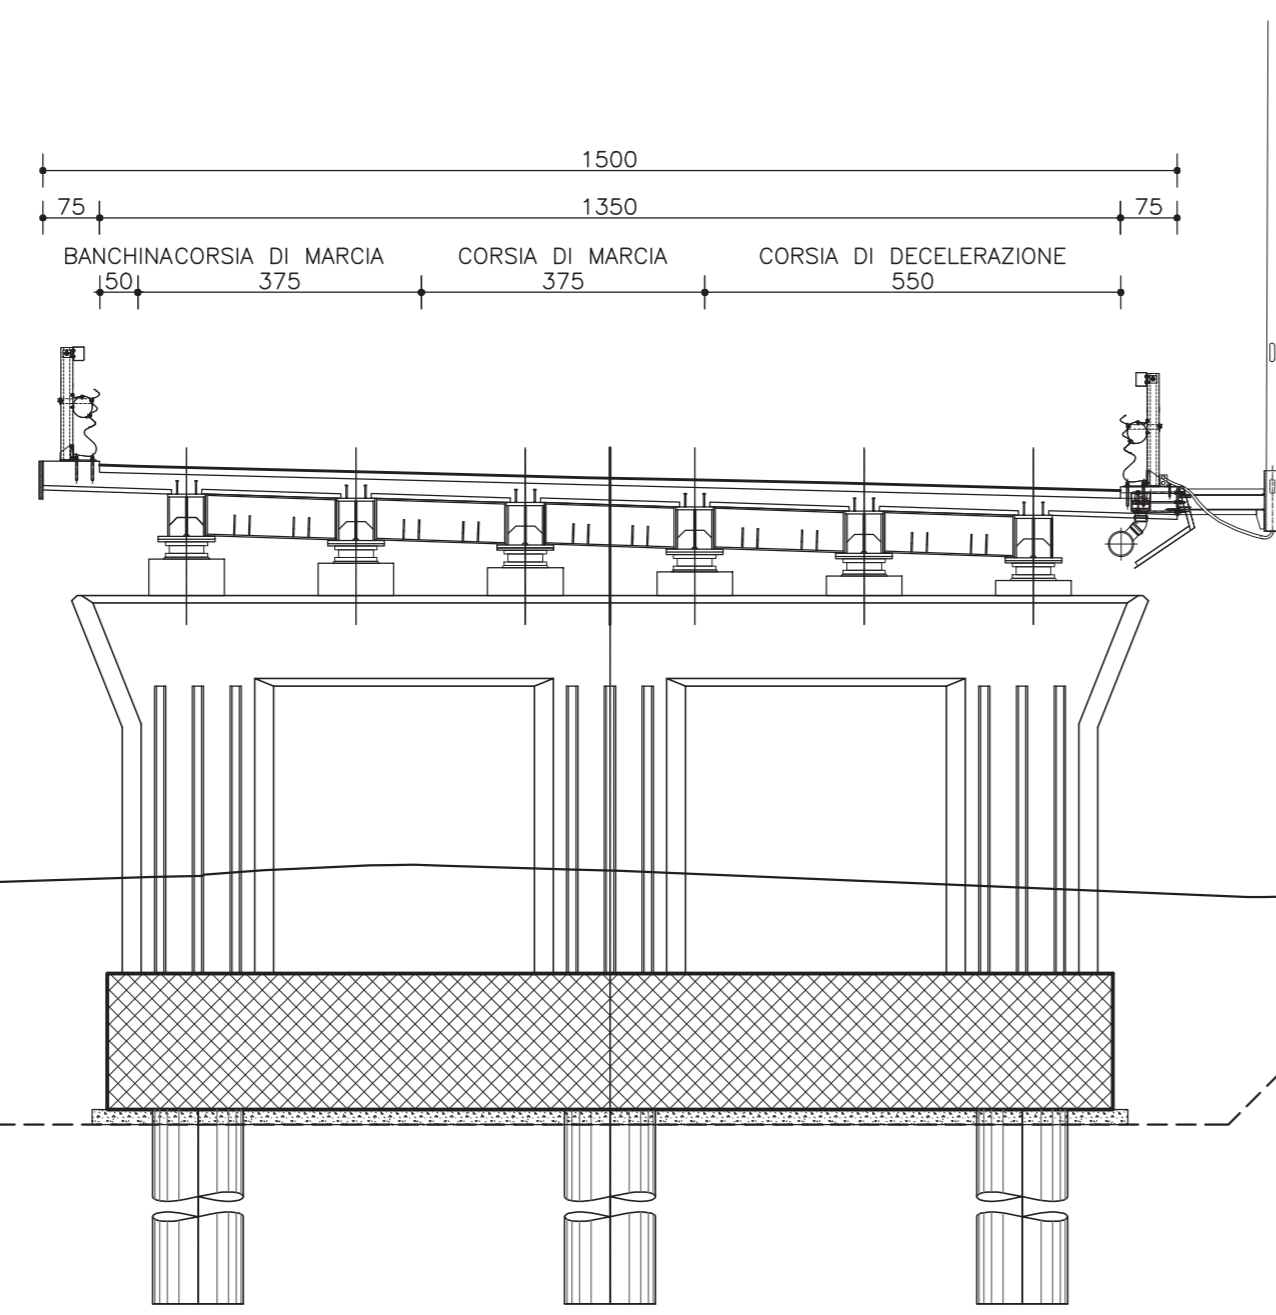

SEZIONE IMPALCATO
PILA 3
Scala 1:100

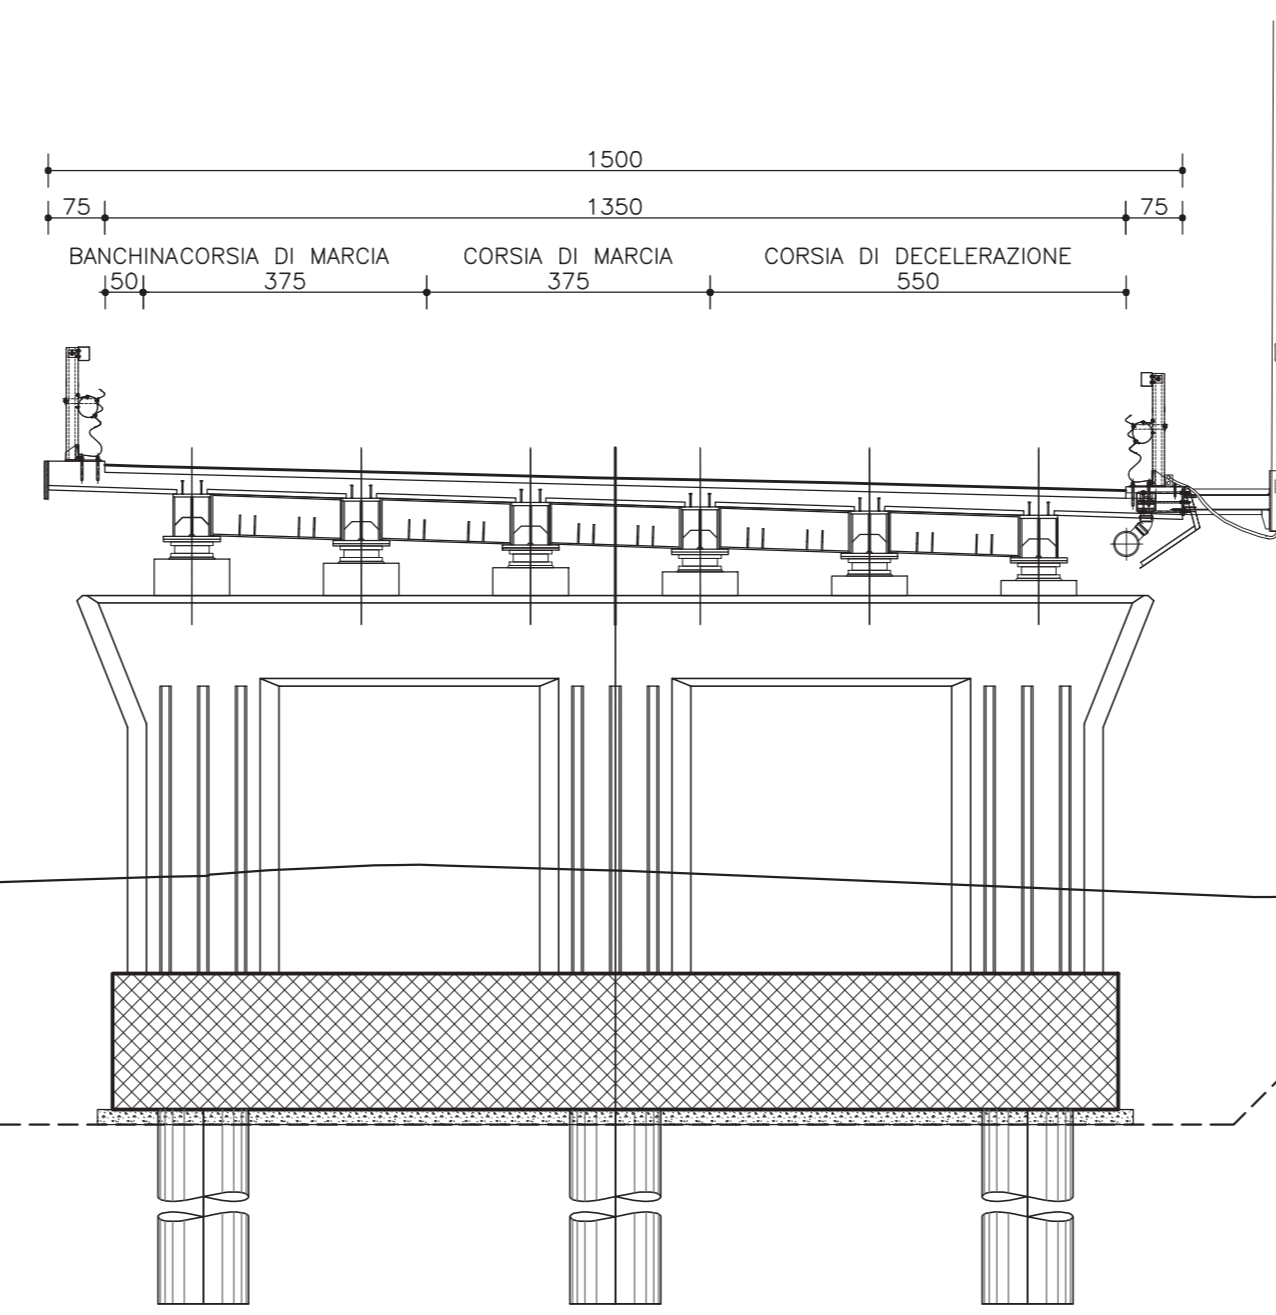

SEZIONE IMPALCATO
PILA 4
Scala 1:100

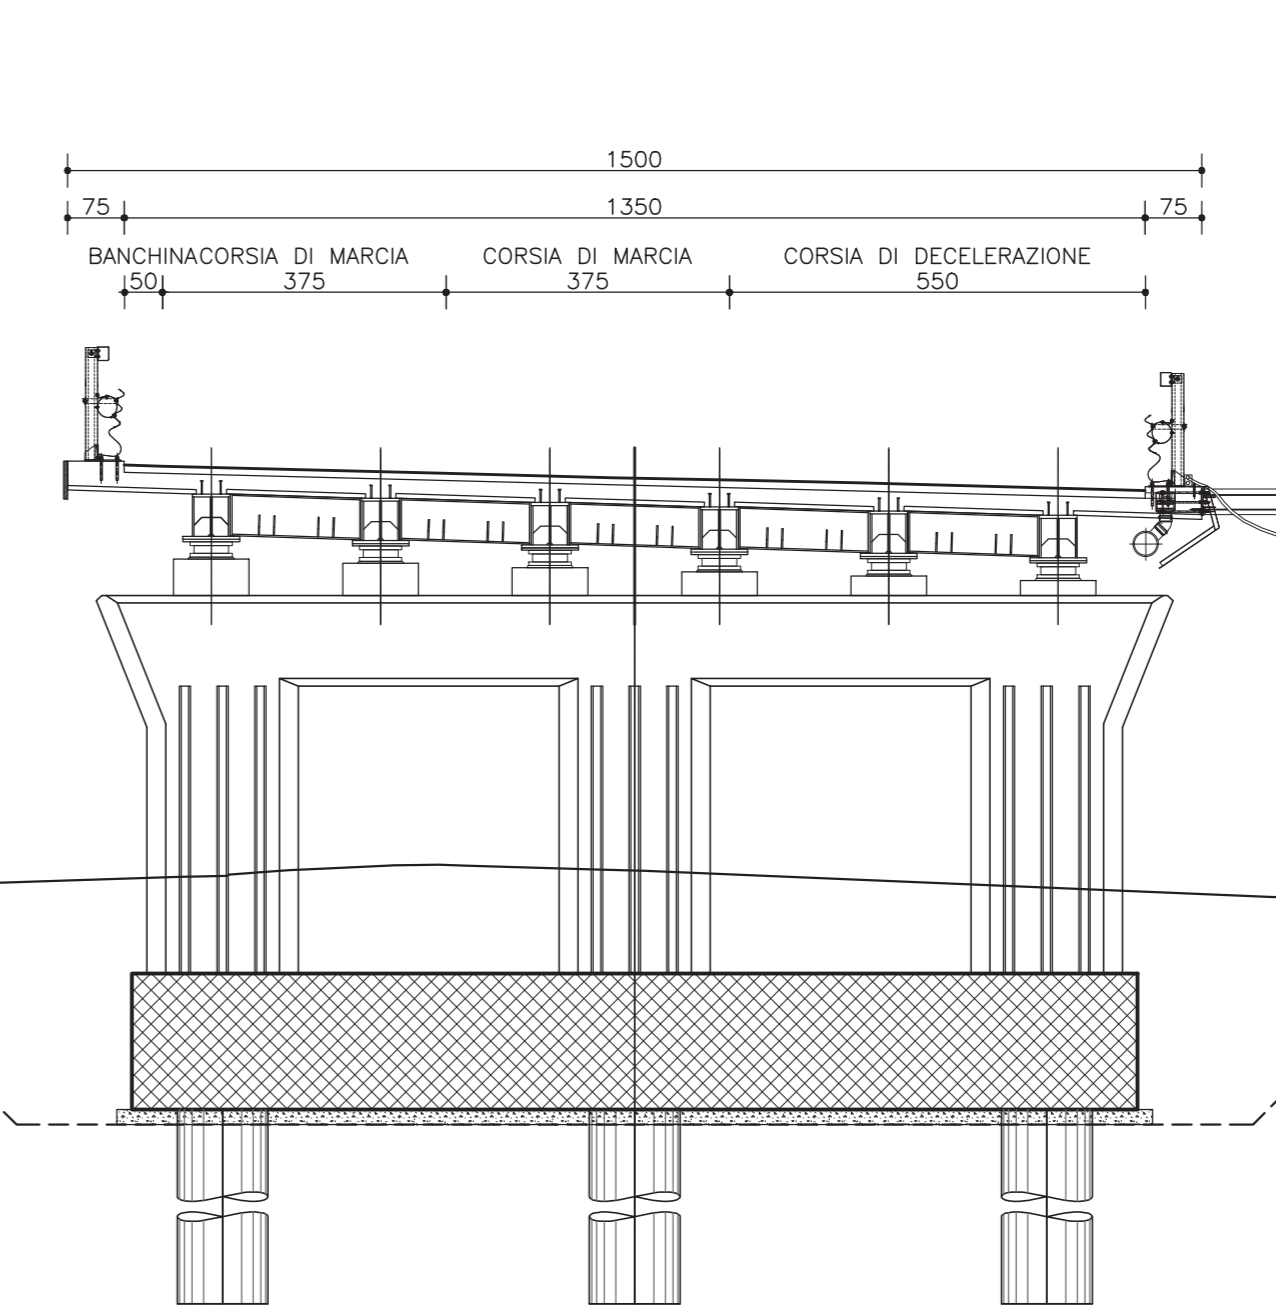

CODICE PROGETTO	NOME FILE	REVISIONE	SCALA
06.02.05.01	TOOVI05STR018.pdf	B	1:200-1:100
D			
C	Revisione per istruttoria ANAS	Maggio 2021	Milano
A	Emissione	Ottobre 2020	Milano
REV.	DESCRIZIONE	DATA	REDATTO VERIFICATO APPROVATO