


PLANIMETRIA IMPALCATO
CARREGGIATA OVEST
1:100

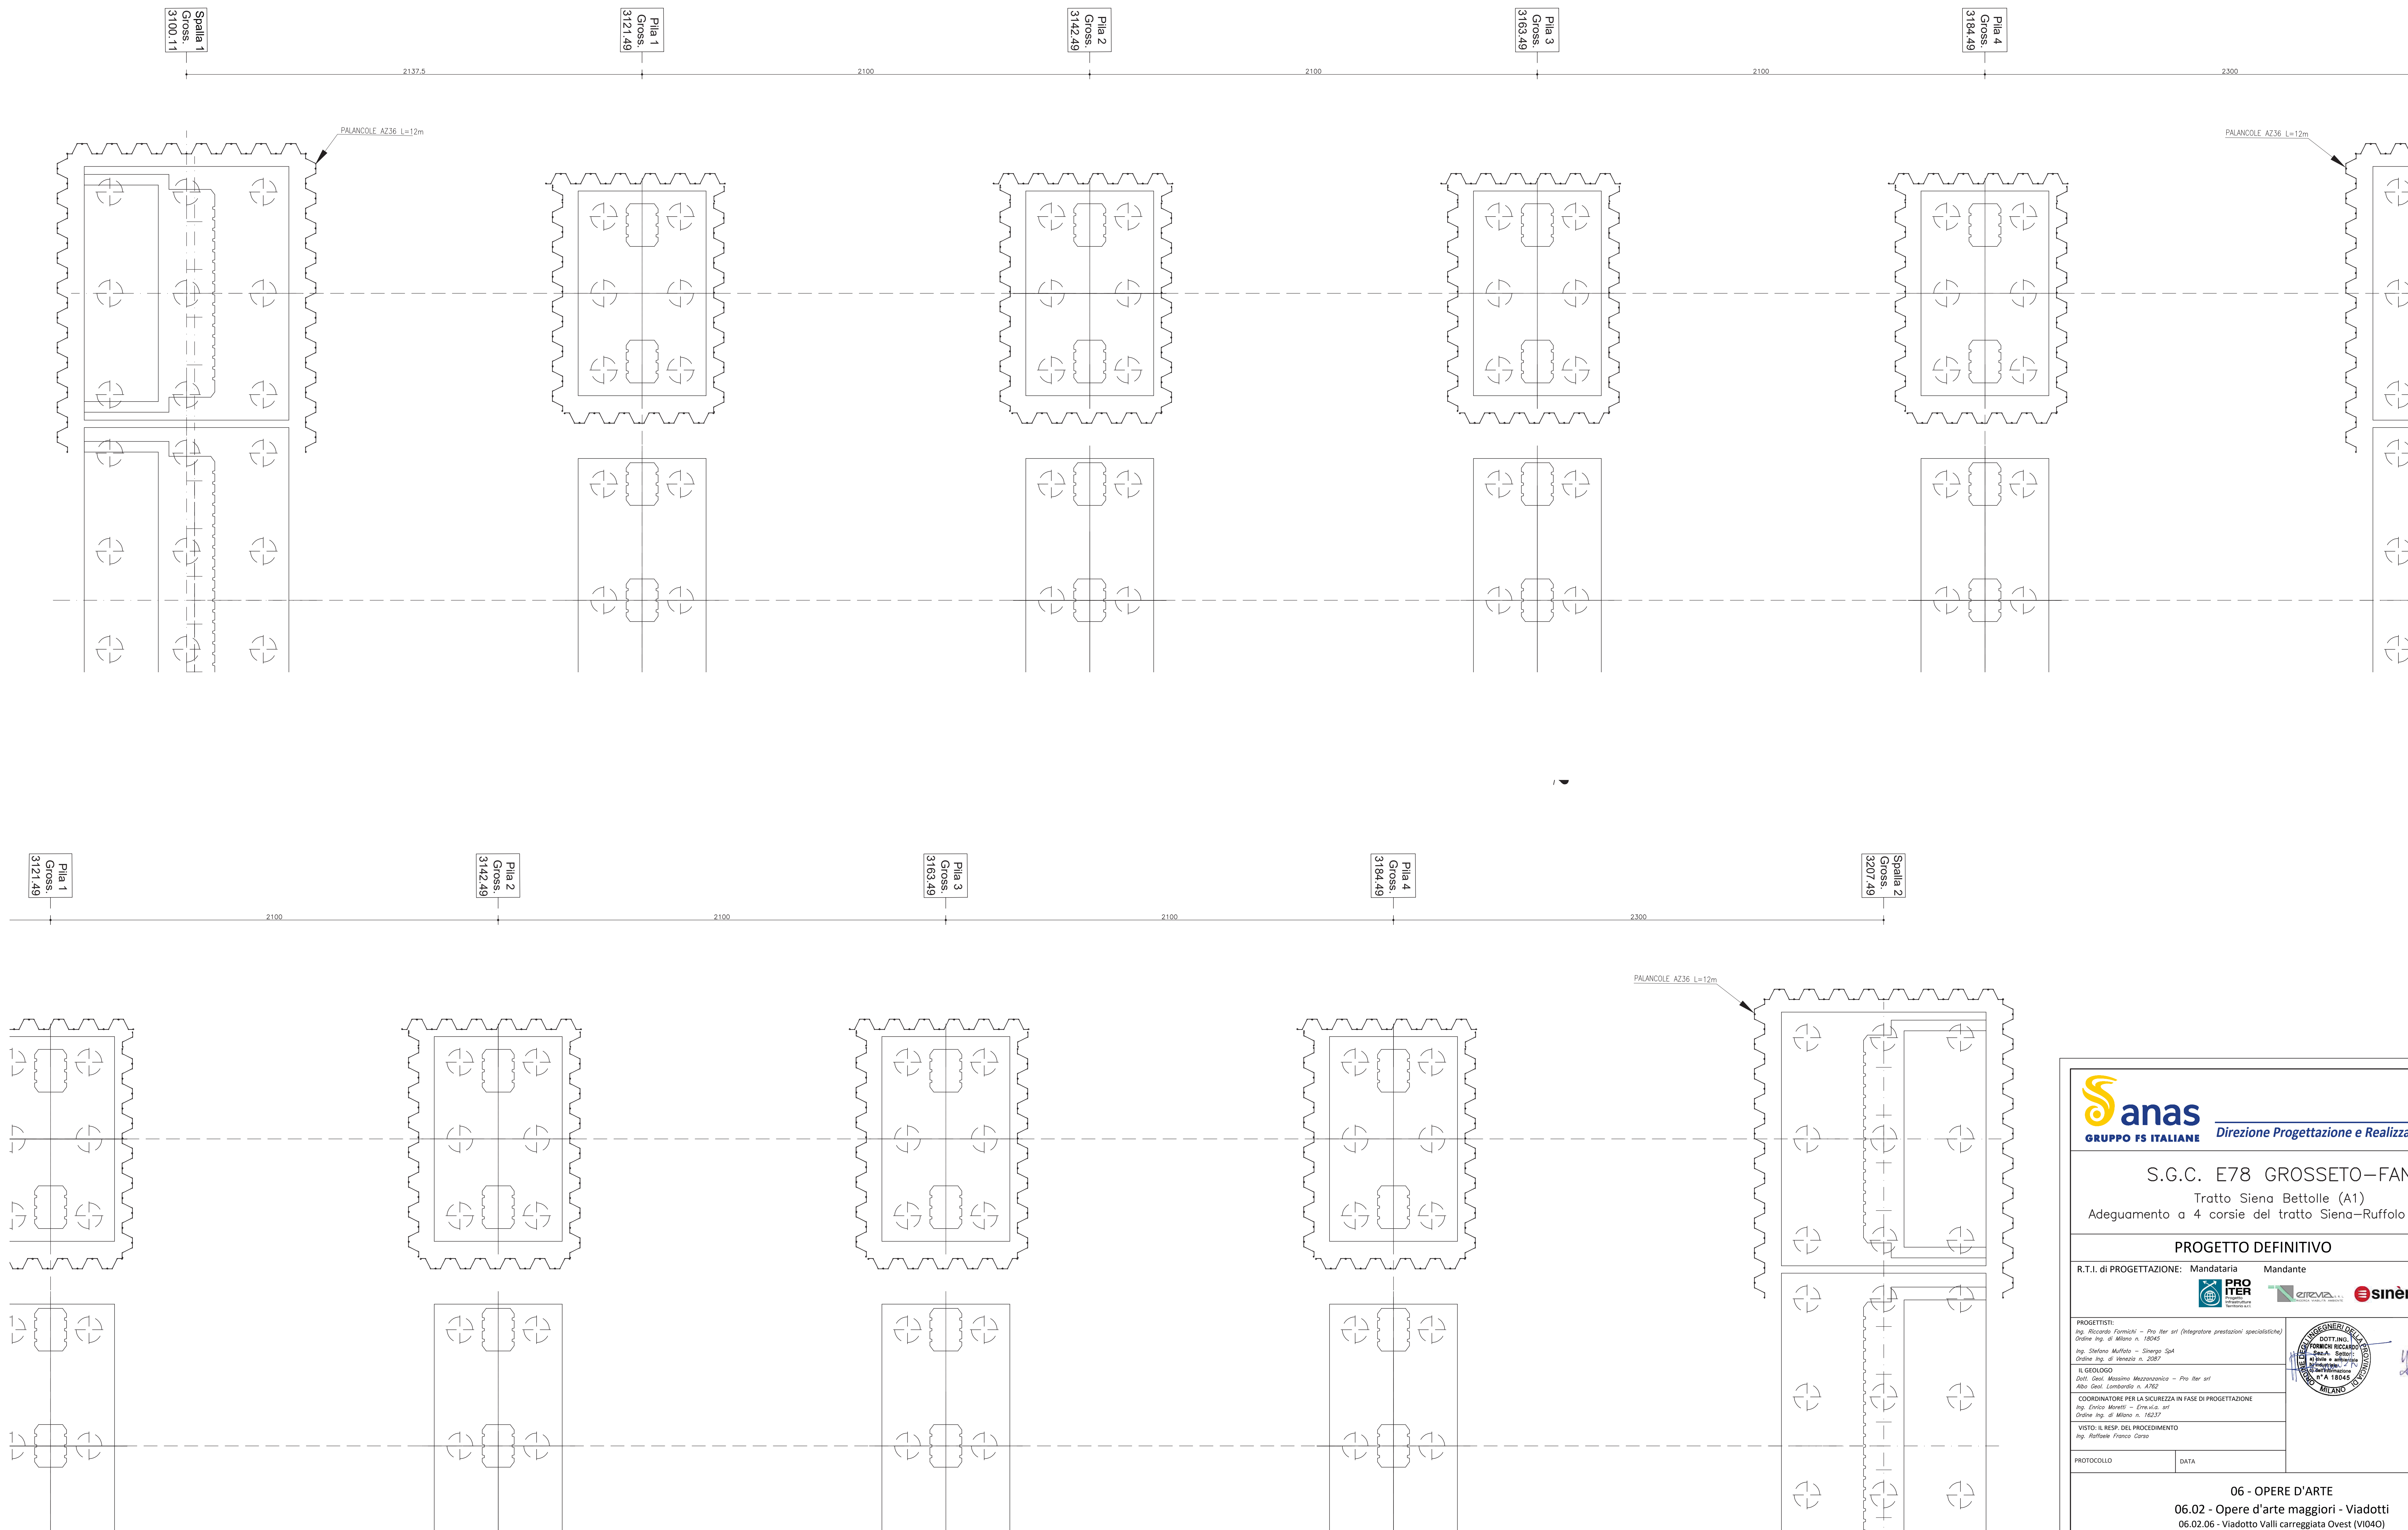

anas GRUPPO FS ITALIANE Direzione Progettazione e Realizzazione Lavori

S.G.C. E78 GROSSETO-FANO
Tratto Siena Bettolle (A1)
Adeguamento a 4 corsie del tratto Siena-Ruffolo (Lotto 0)

PROGETTO DEFINITIVO COD. FI-81

R.T.I. di PROGETTAZIONE: Mandataria Mandante

PROGETTISTI:
 Ing. Riccardo Formichi - Pro. Iter srl (Integratore prestazioni specialistiche)
 Ordine Ing. di Milano n. 16245
 Ing. Stefano Muffato - Sinergo SpA
 Ordine Ing. di Venezia n. 2087

IL GEOLOGO
 Dott. Geol. Massimo Messanerico - Pro. Iter srl
 Albo Geol. Lombardo n. 4762

COORDINATORE PER LA SICUREZZA IN FASE DI PROGETTAZIONE
 Ing. Enrico Morotti - Pro. Iter srl
 Ordine Ing. di Milano n. 16237

VISTO IL RESP. DEL PROCEDIMENTO
 Ing. Raffaele Franco Cora

PROTOCOLLO DATA

06 - OPERE D'ARTE
06.02 - Opere d'arte maggiori - Viadotti
 06.02.06 - Viadotto Valli carreggiata Ovest (VI040)
 Pianta fondazioni carreggiata Ovest

CODICE PROGETTO	NOME FILE	REVISIONE	SCALA
PROGETTO	Y00V06STR01038.pdf		
ELABORAZIONE			
D			1:100
C			
B	Revisione per istruttoria ANAS	Maggio 2021	Milano
A	Emissione	Ottobre 2020	Milano
REV.	DESCRIZIONE	DATA	REDAITTO VERIFICATO APPROVATO