




SEZIONE TRASVERSALE SPALLA  
CARREGGIATA EST  
Scala 1:50

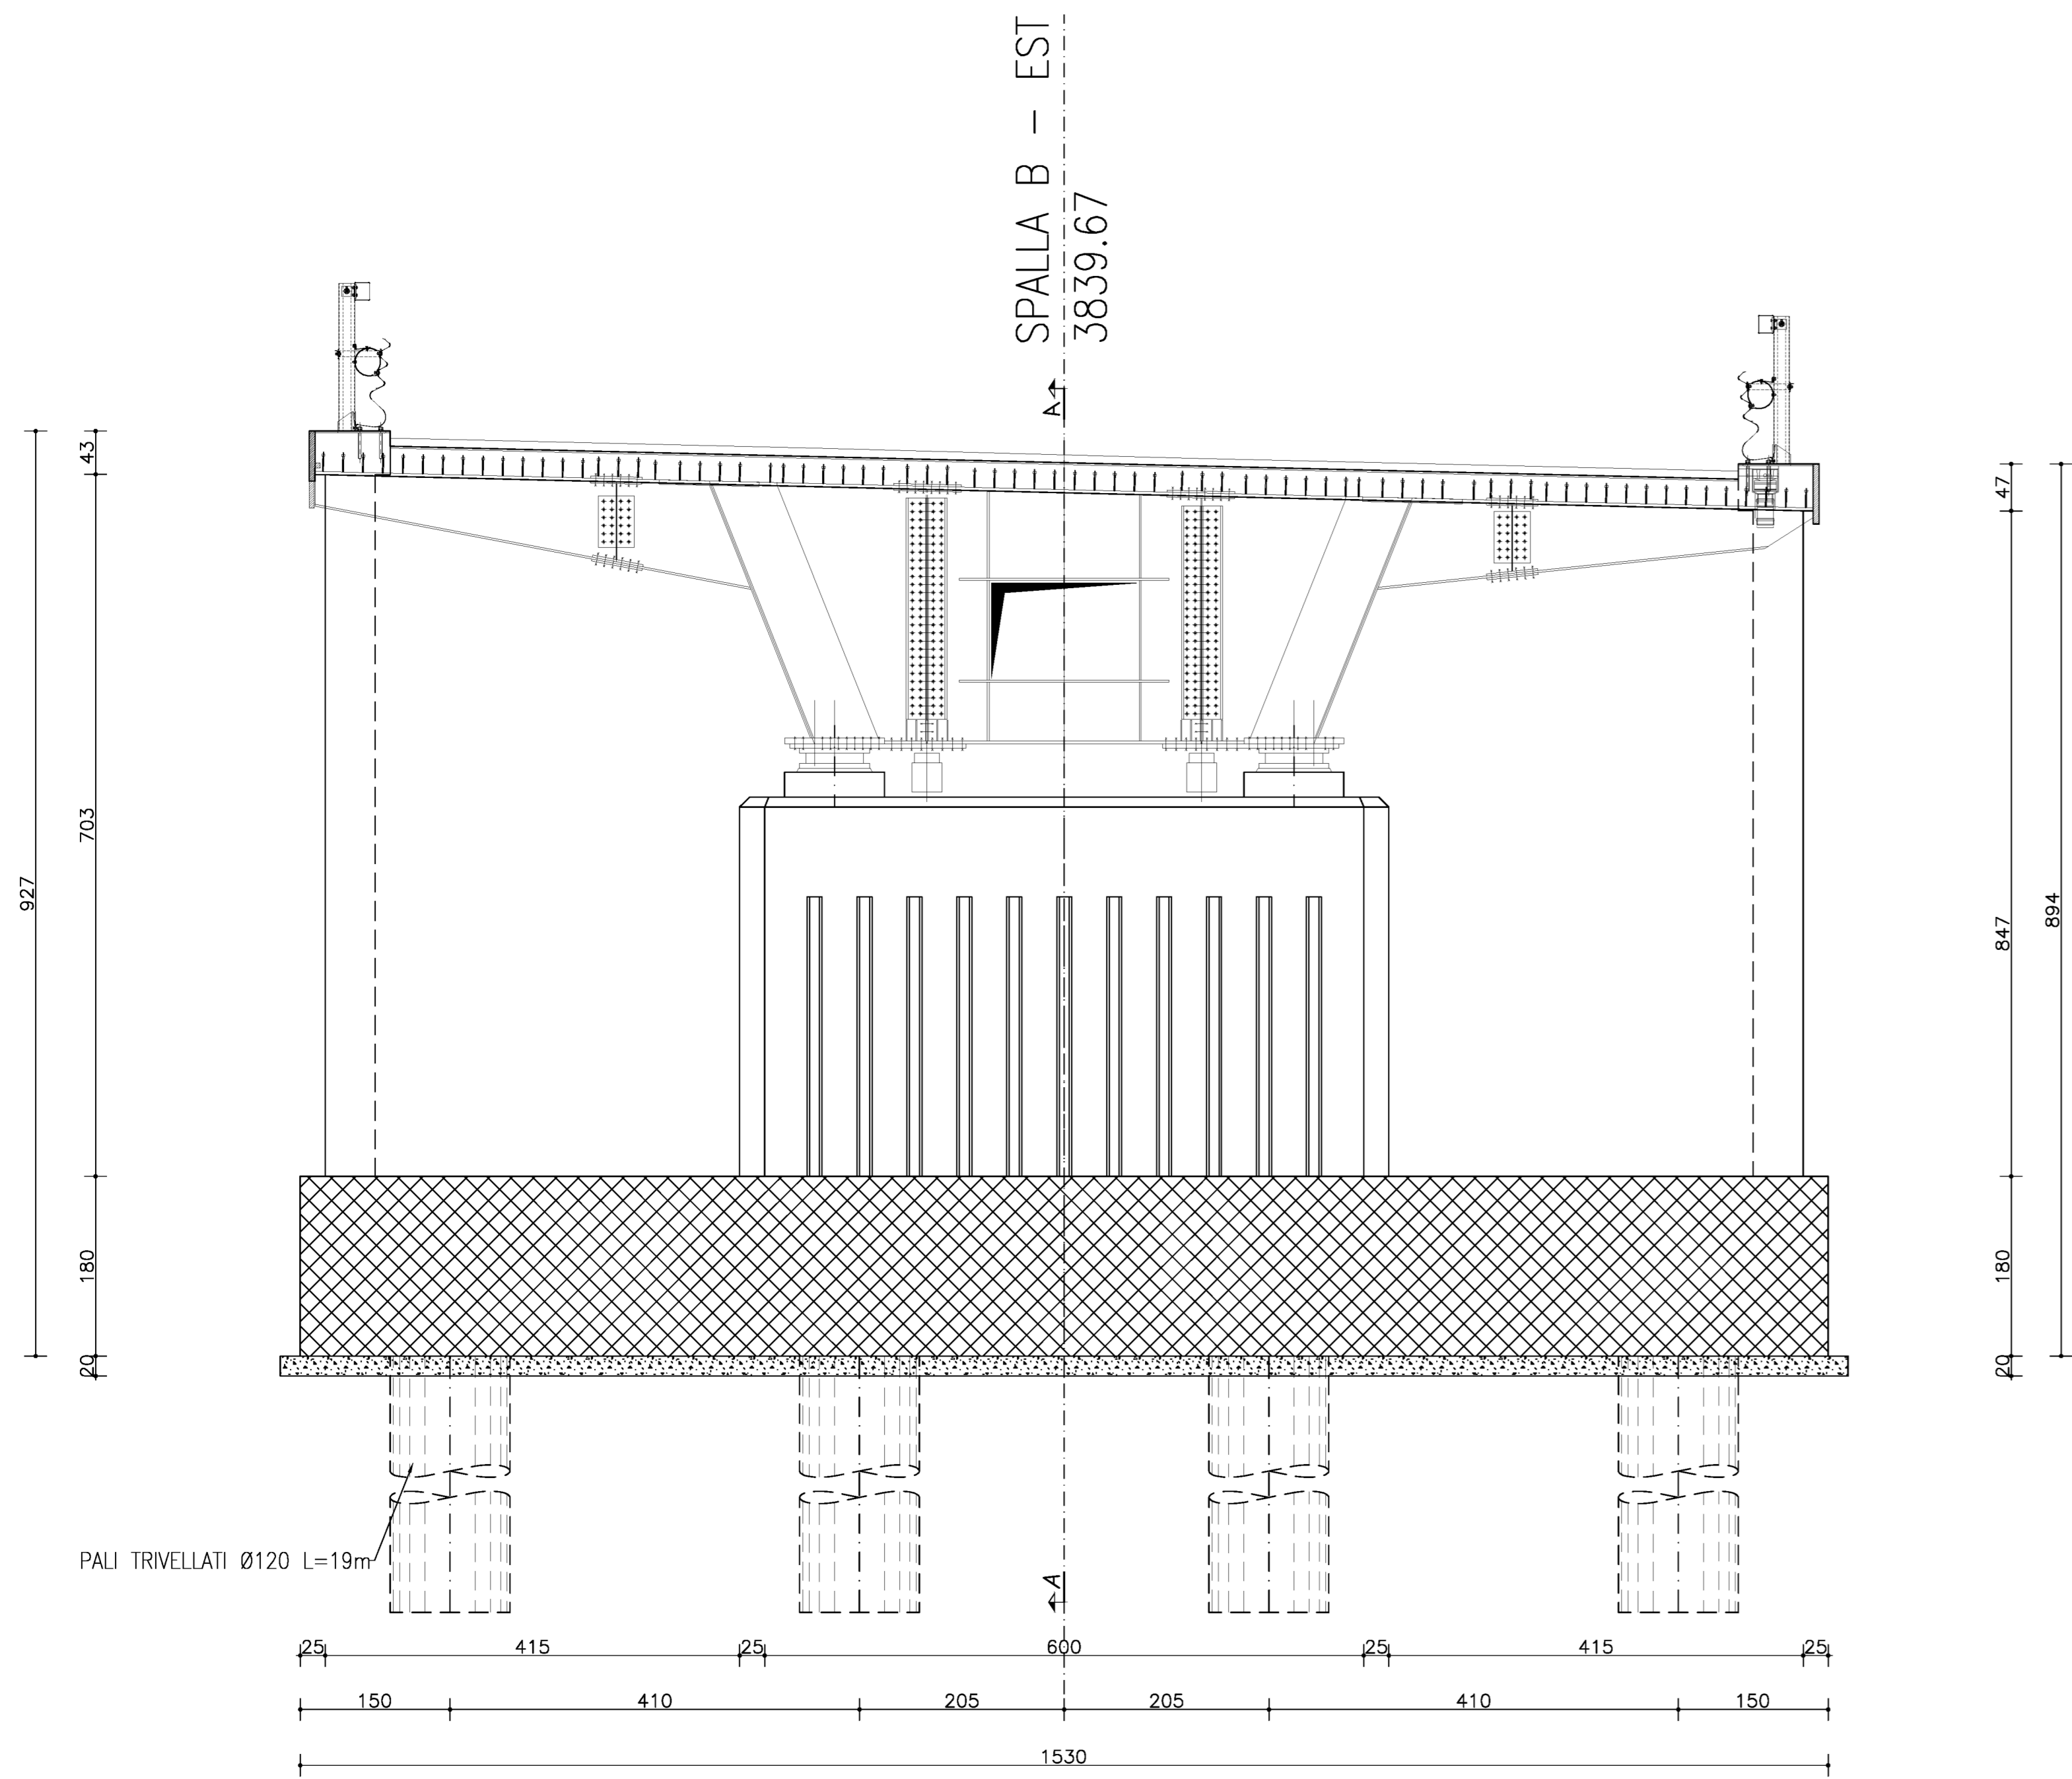


SEZIONE LONGITUDINALE A-A SPALLA  
CARREGGIATA EST  
Scala 1:50

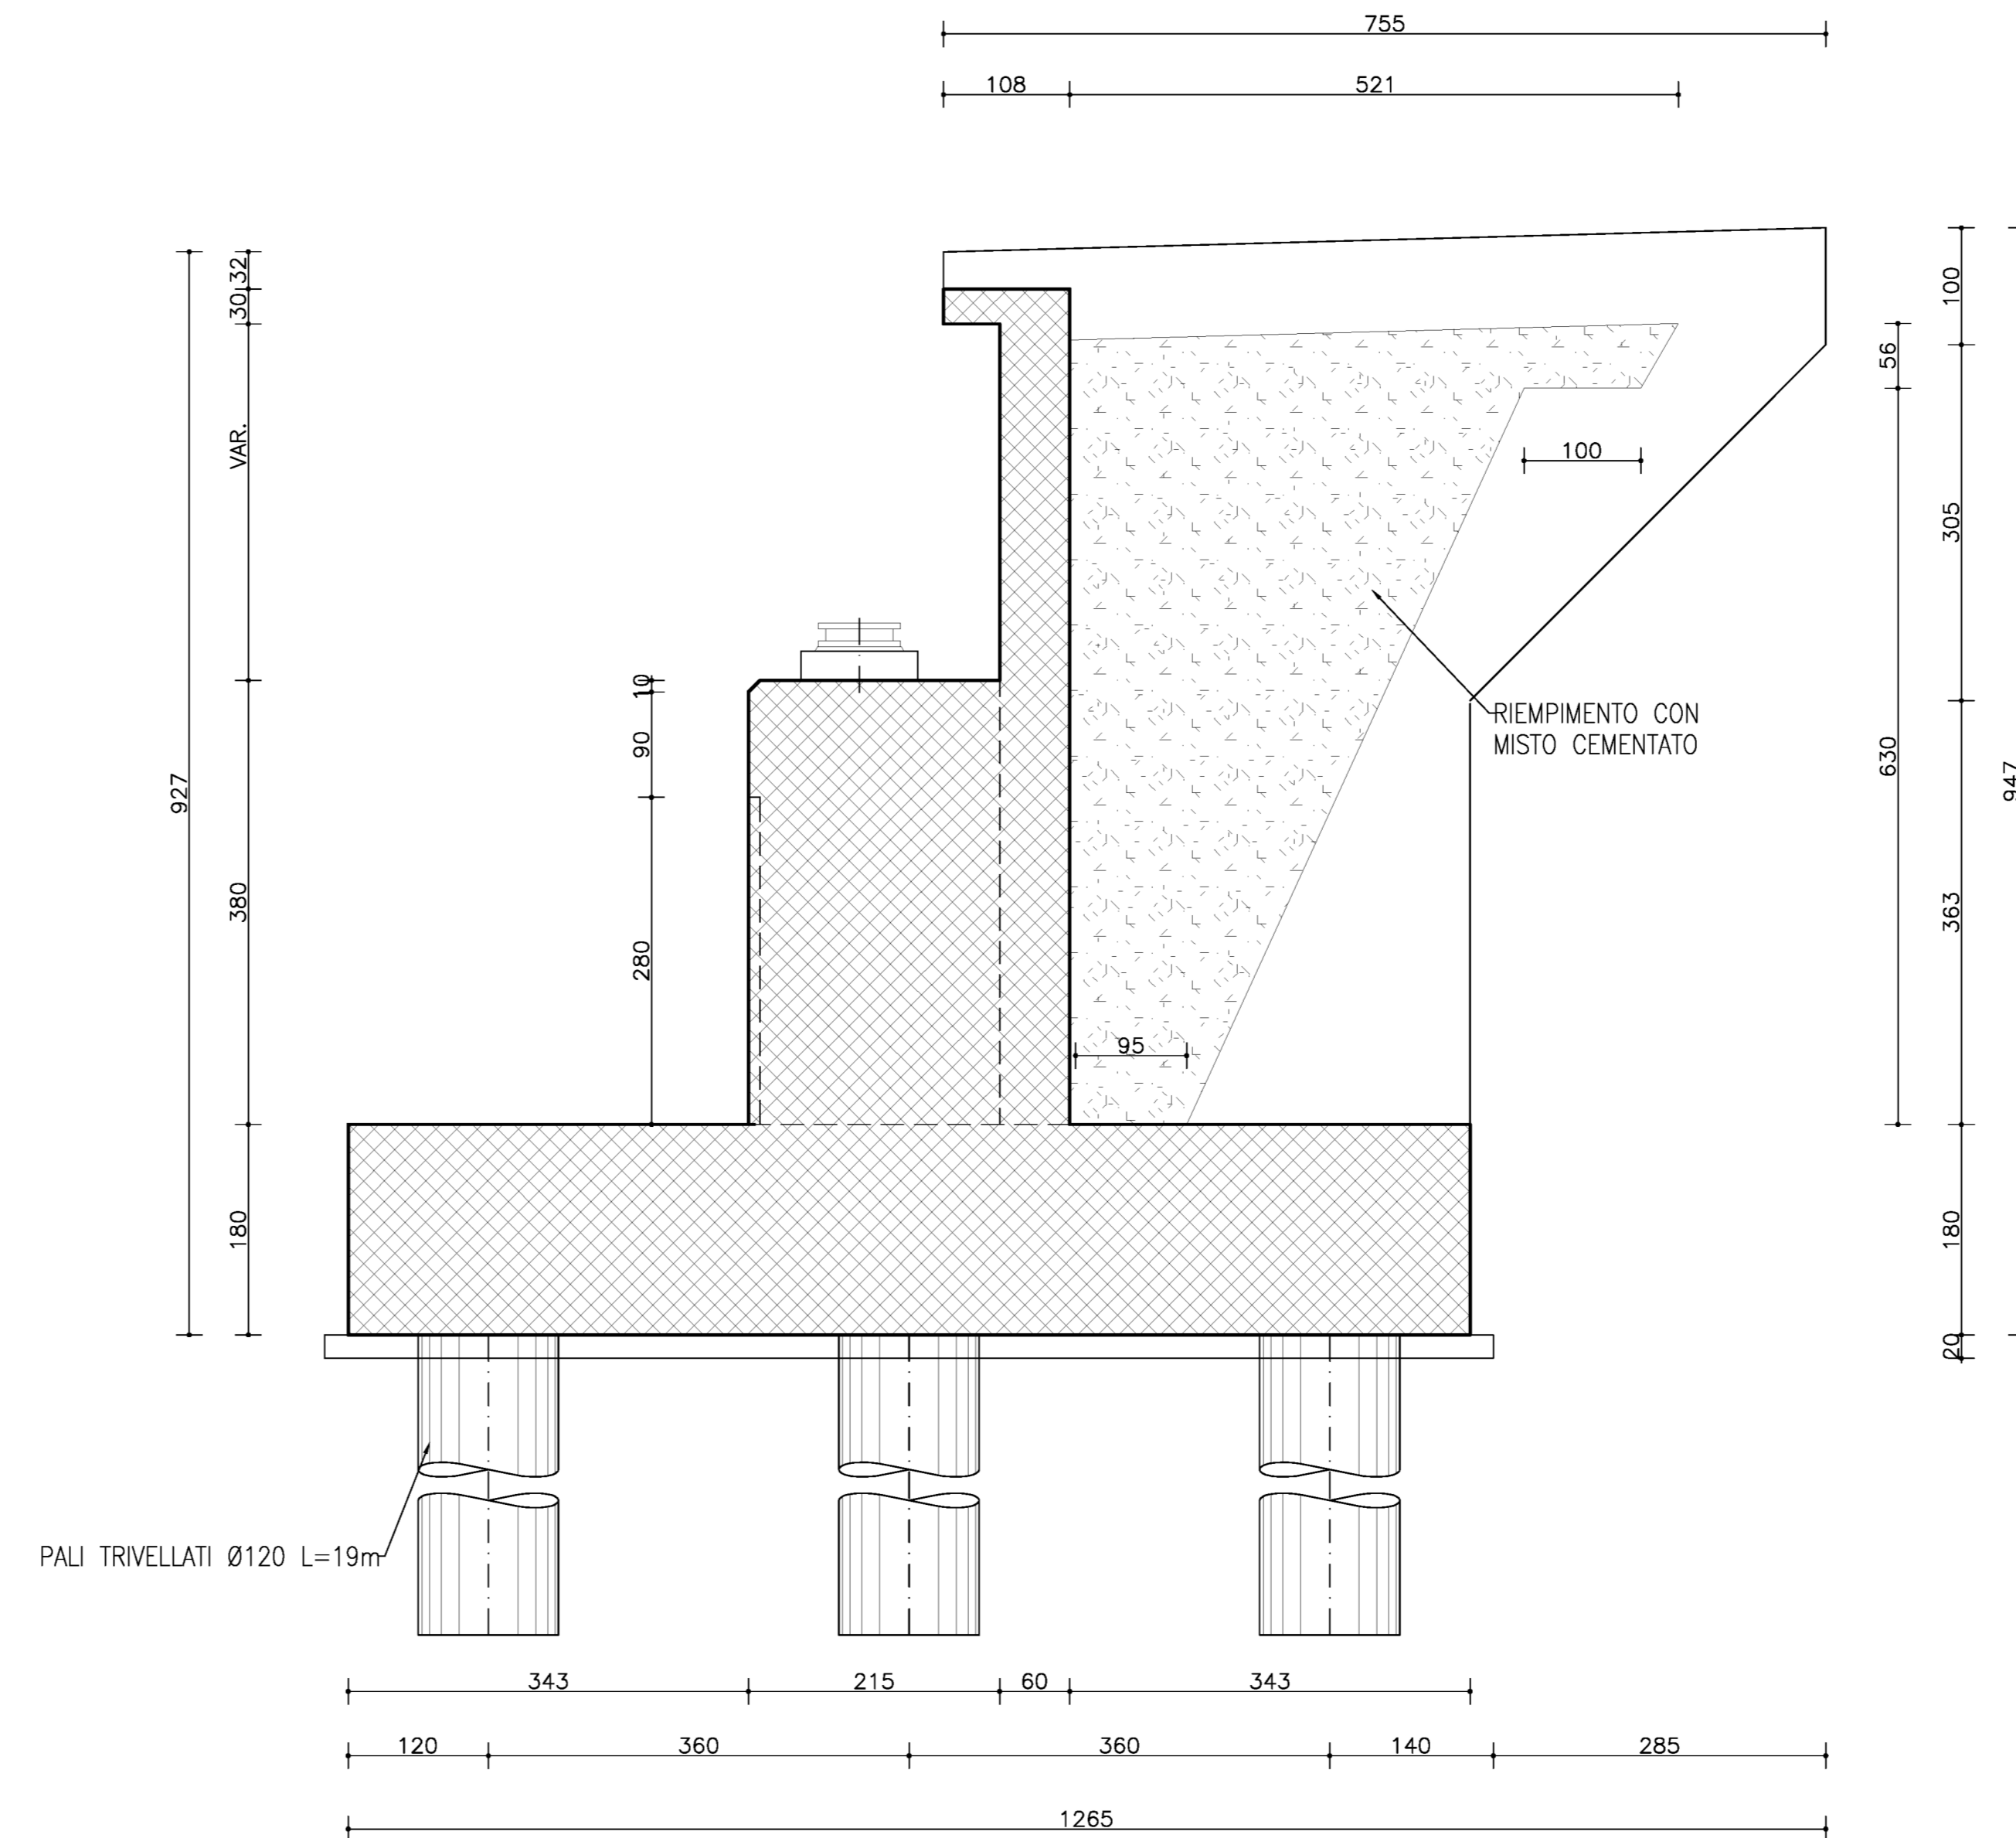


PIANTA FONDAZIONI  
CARREGGIATA EST  
Scala 1:50

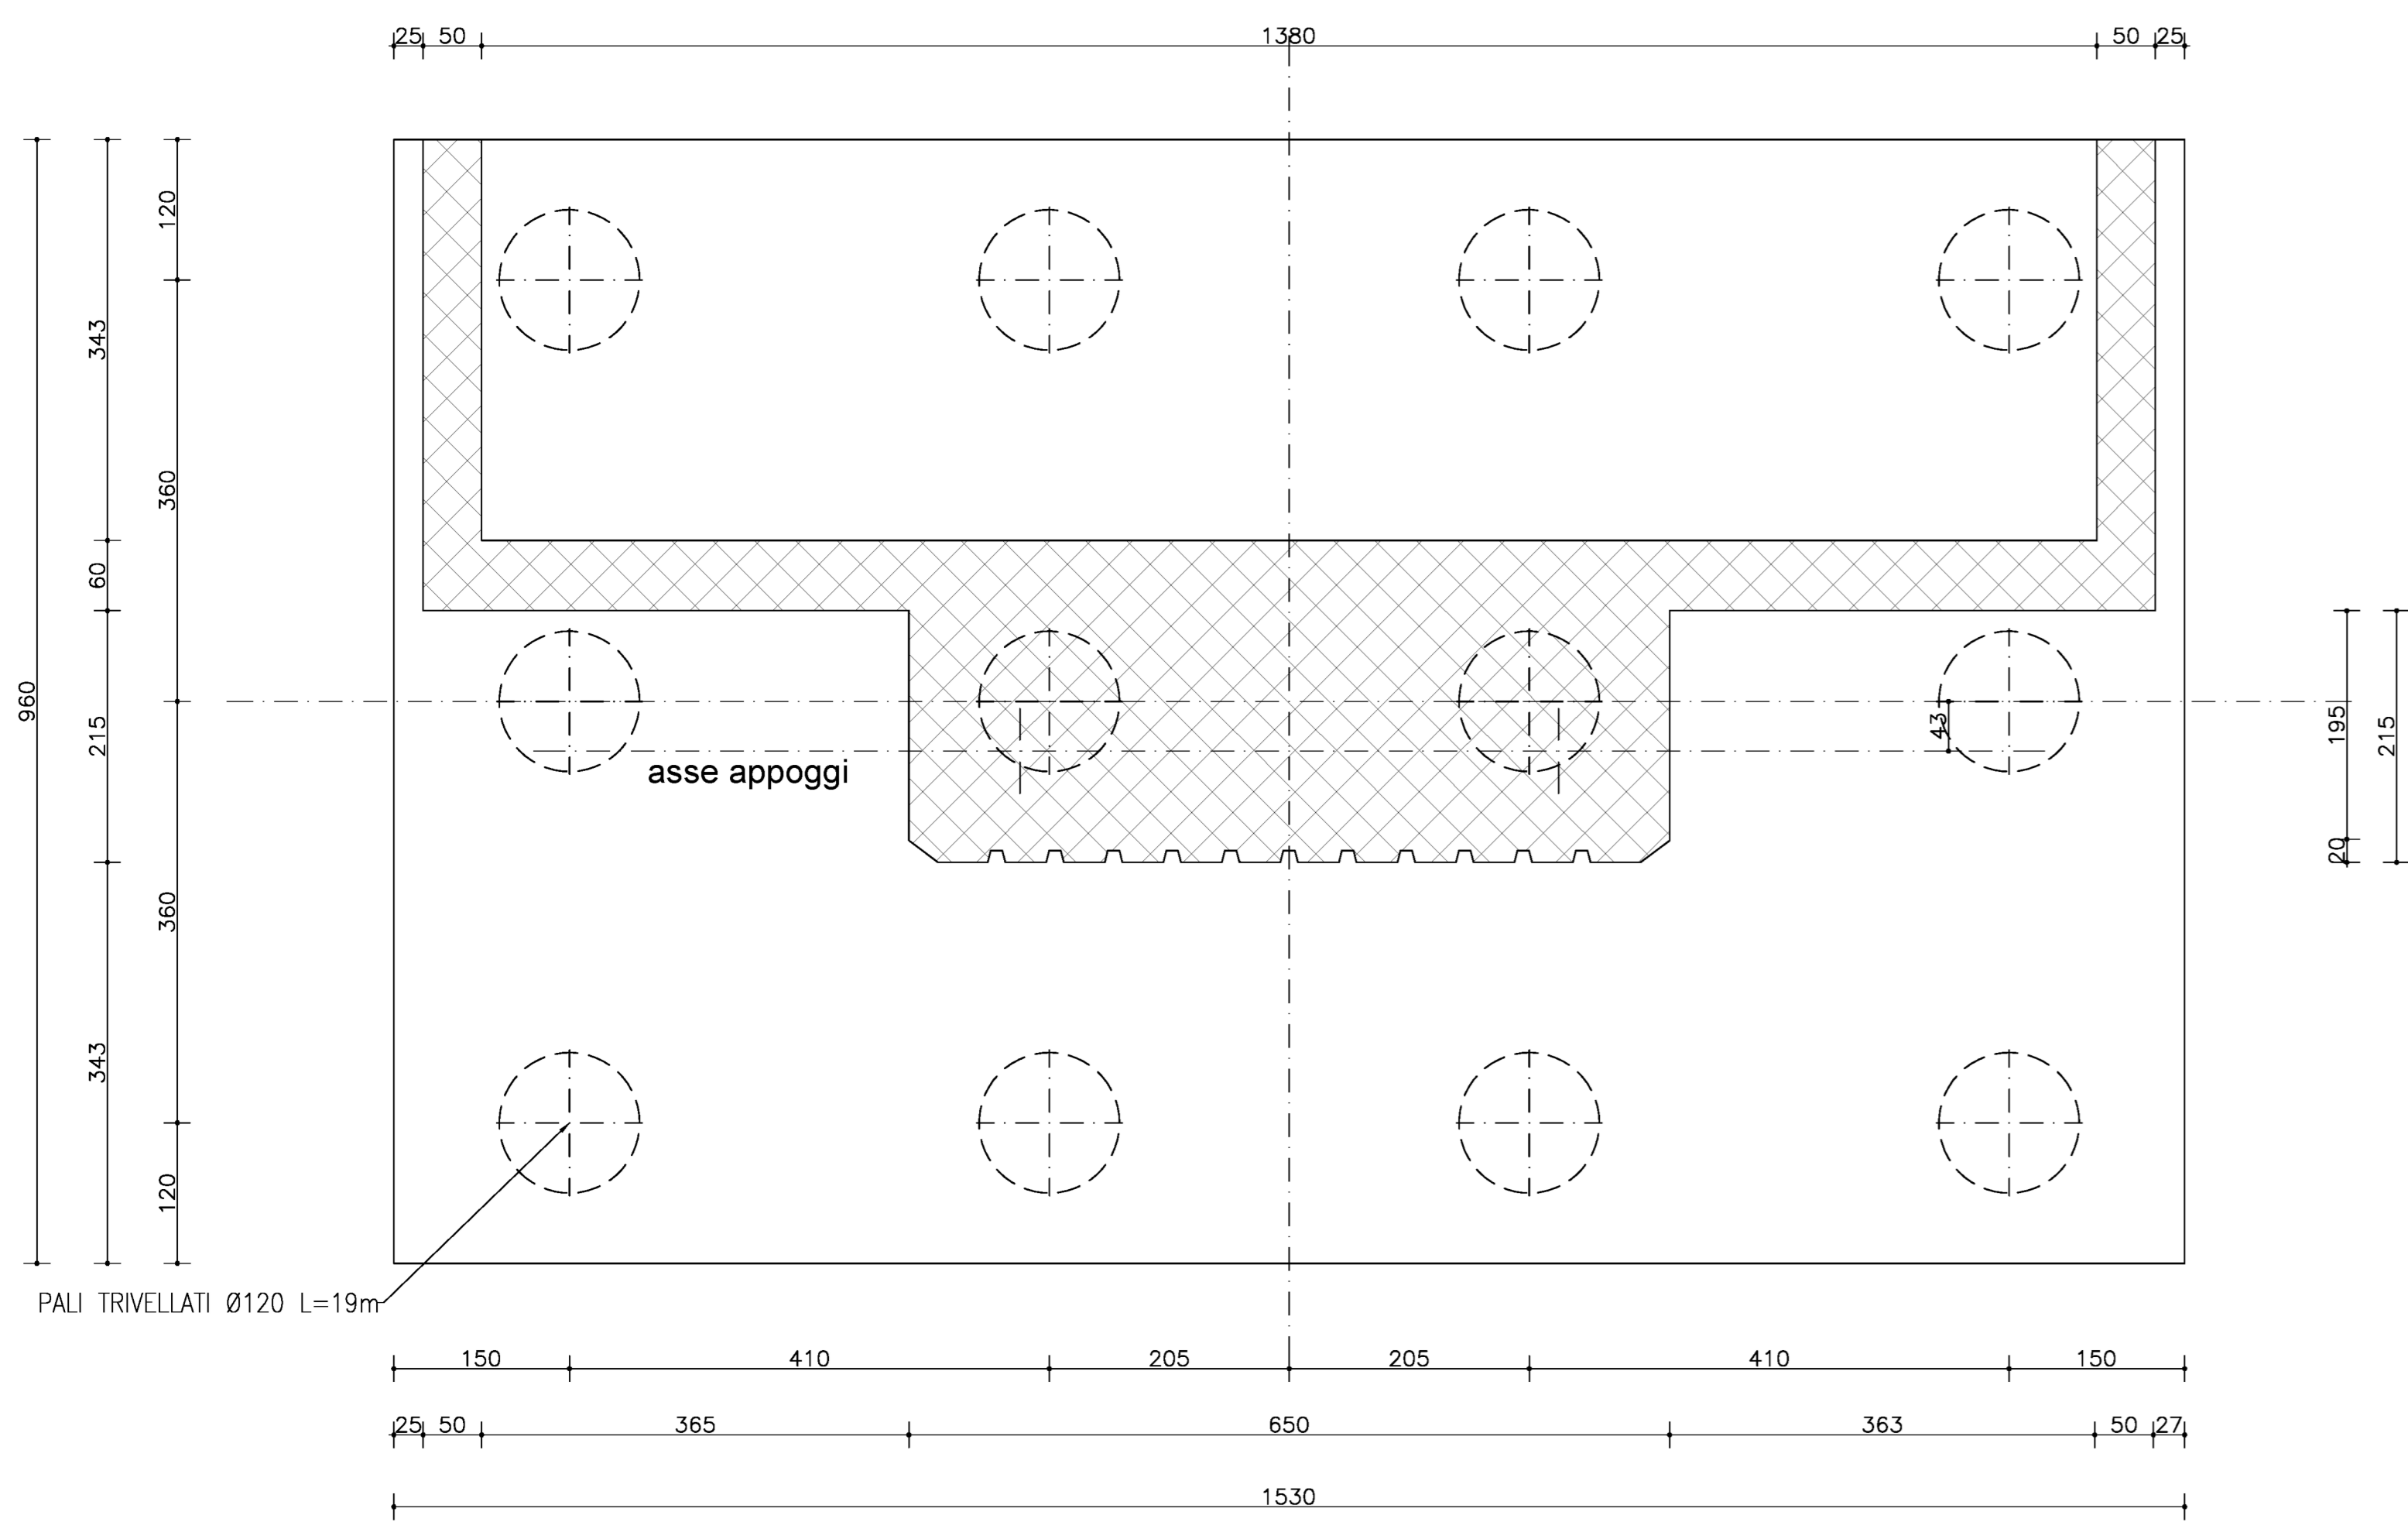

PIANTA APPOGGI  
CARREGGIATA EST  
Scala 1:50

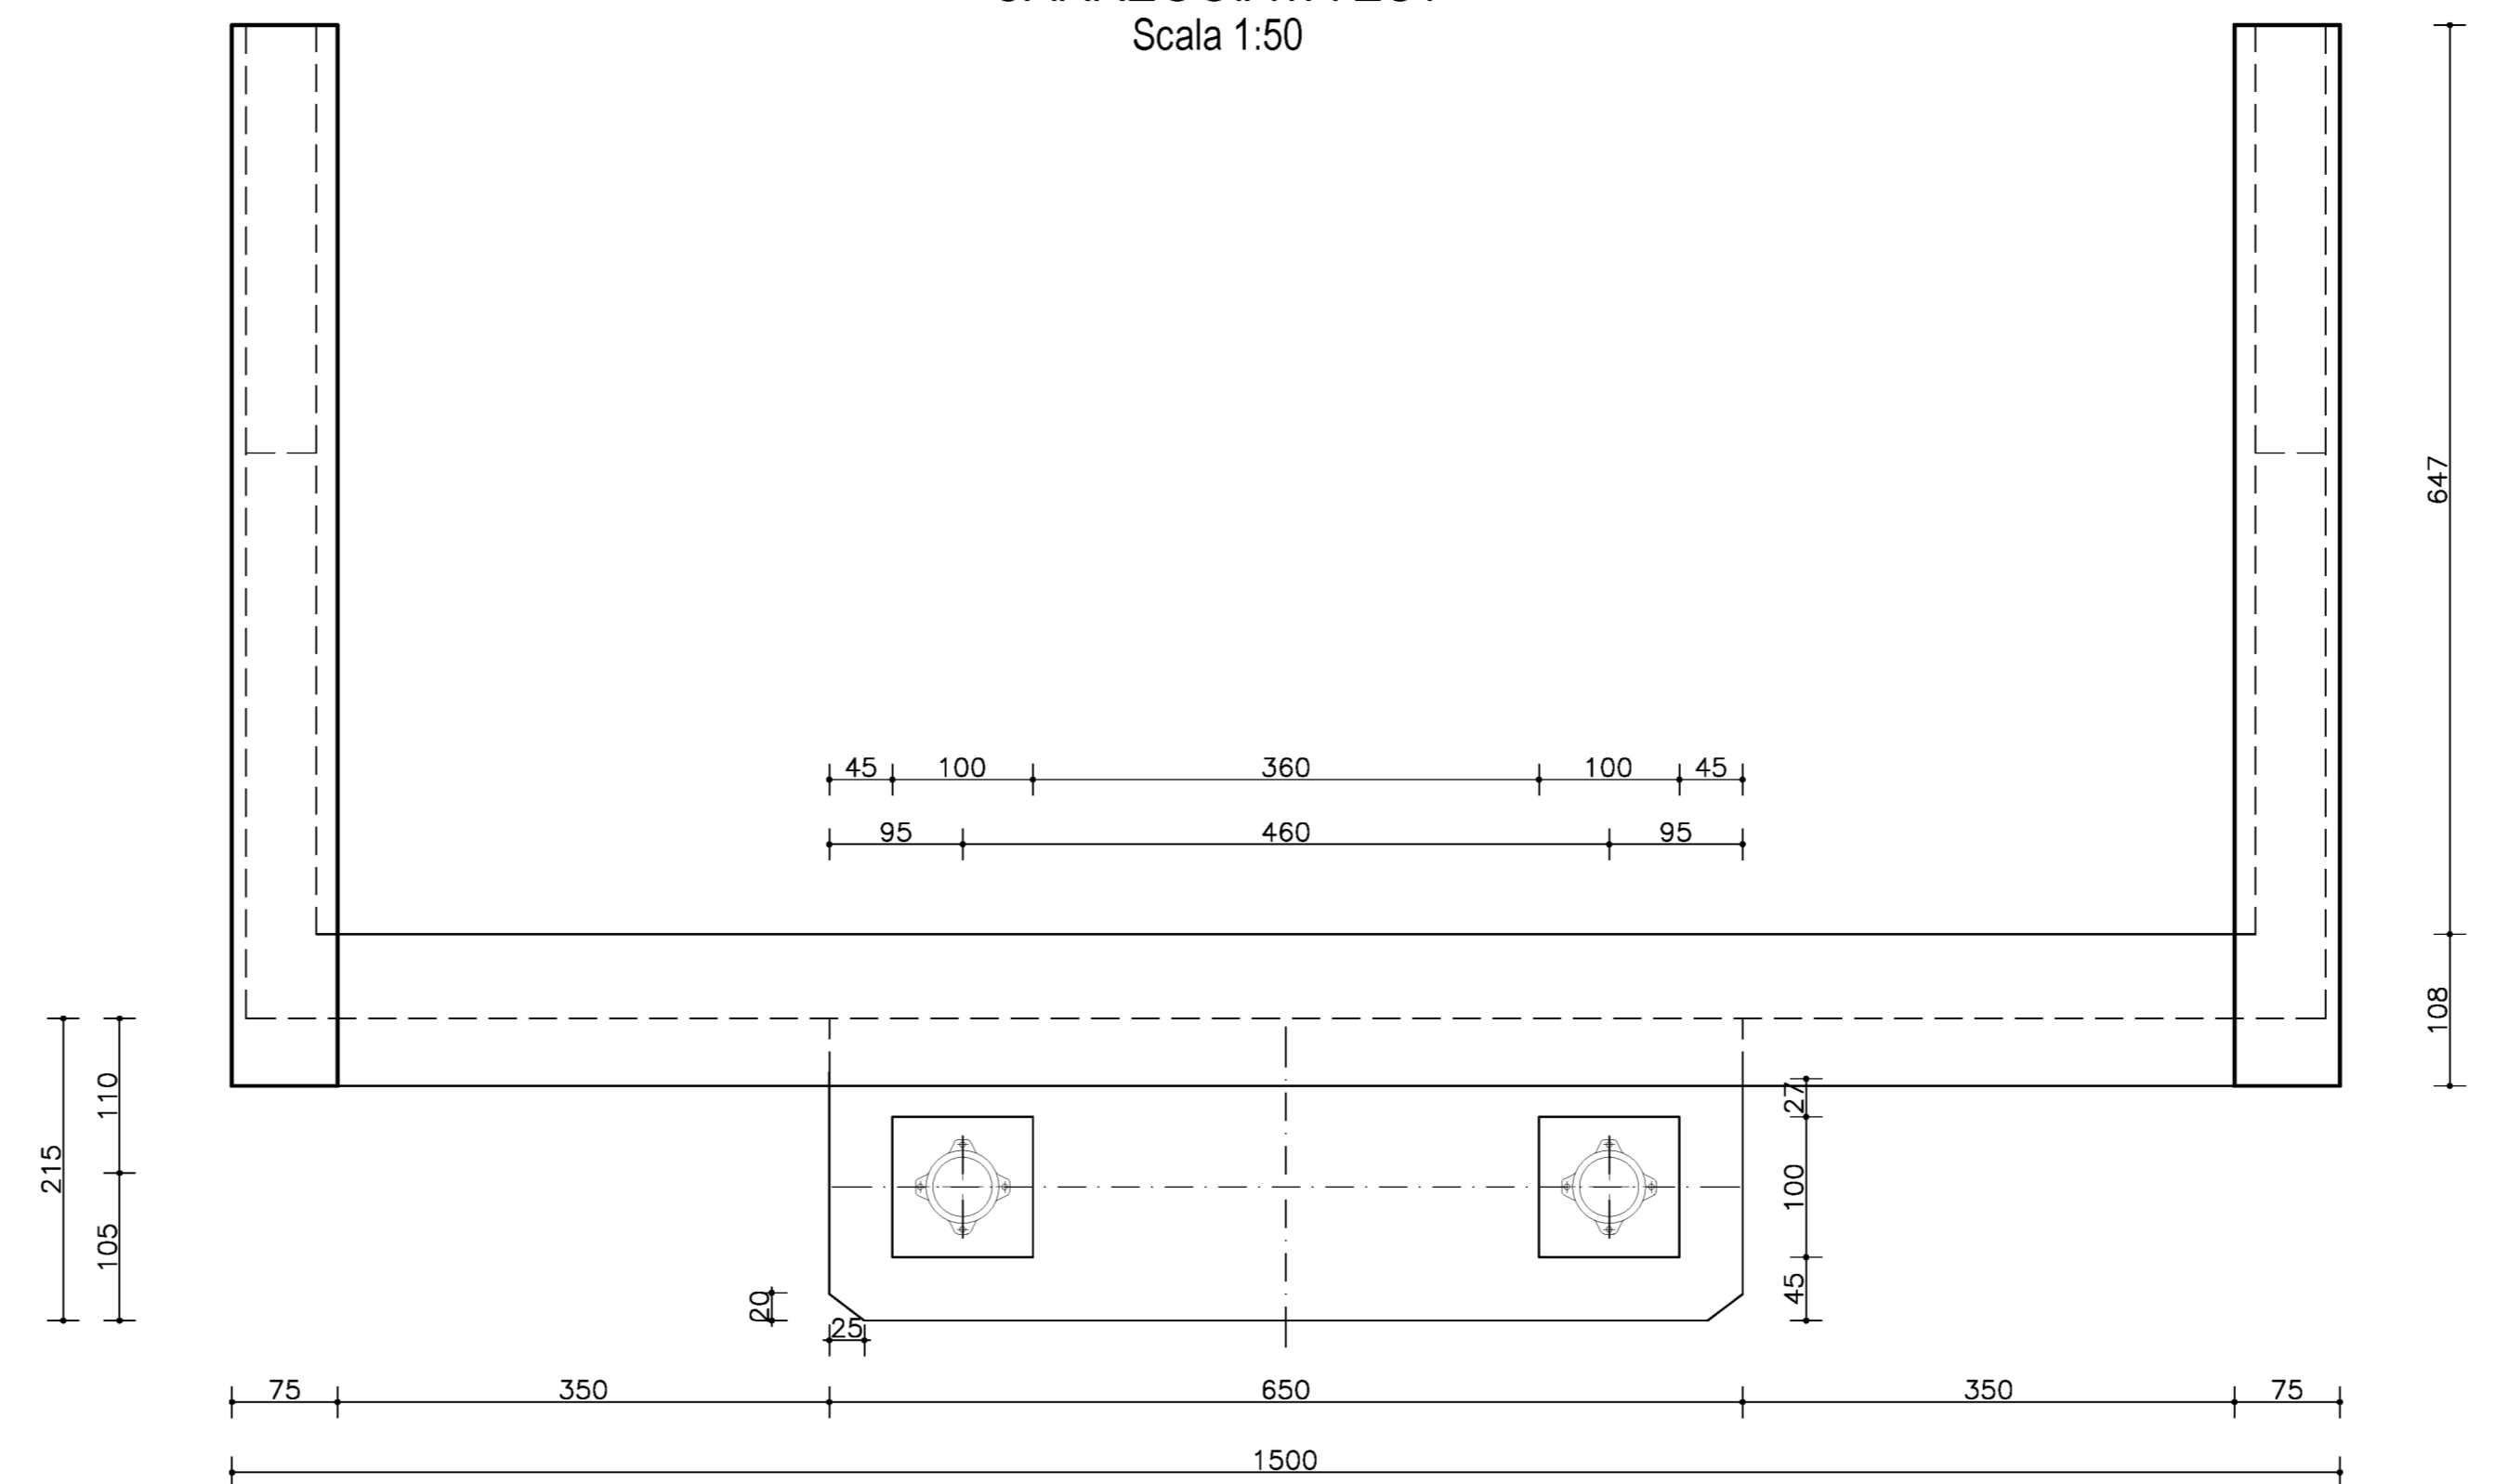

CARPENTERIA PILE  
DETTAGLIO DOGA  
Scala 1:5

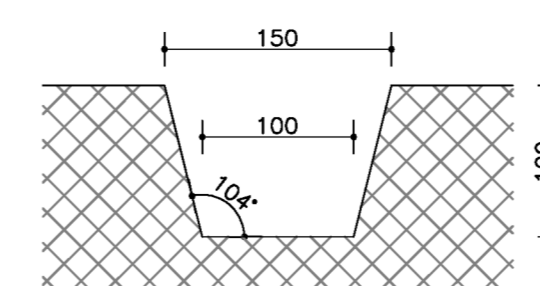

06 - OPERE D'ARTE

06.02 - Opere d'arte maggiori - Viadotti

06.02.07 - Viadotto Casone carreggiata Est (VI05E)

Carpenteria spalla 2 carreggiata Est

CODICE PROGETTO	NOME FILE	REVISIONE	SCALA		
PROGETTO	T00V107STRCP05B.pdf				
D					
C					
B	Revisione per istruttoria ANAS	Maggio 2011	Mazzambrini		
A	Emissione	Ottobre 2010	Mazzambrini		
REV.	DESCRIZIONE	DATA	REDATTO	VERIFICATO	APPROVATO