



PIANTA FONDAZIONI
CARREGGIATA EST
Scala 1:200

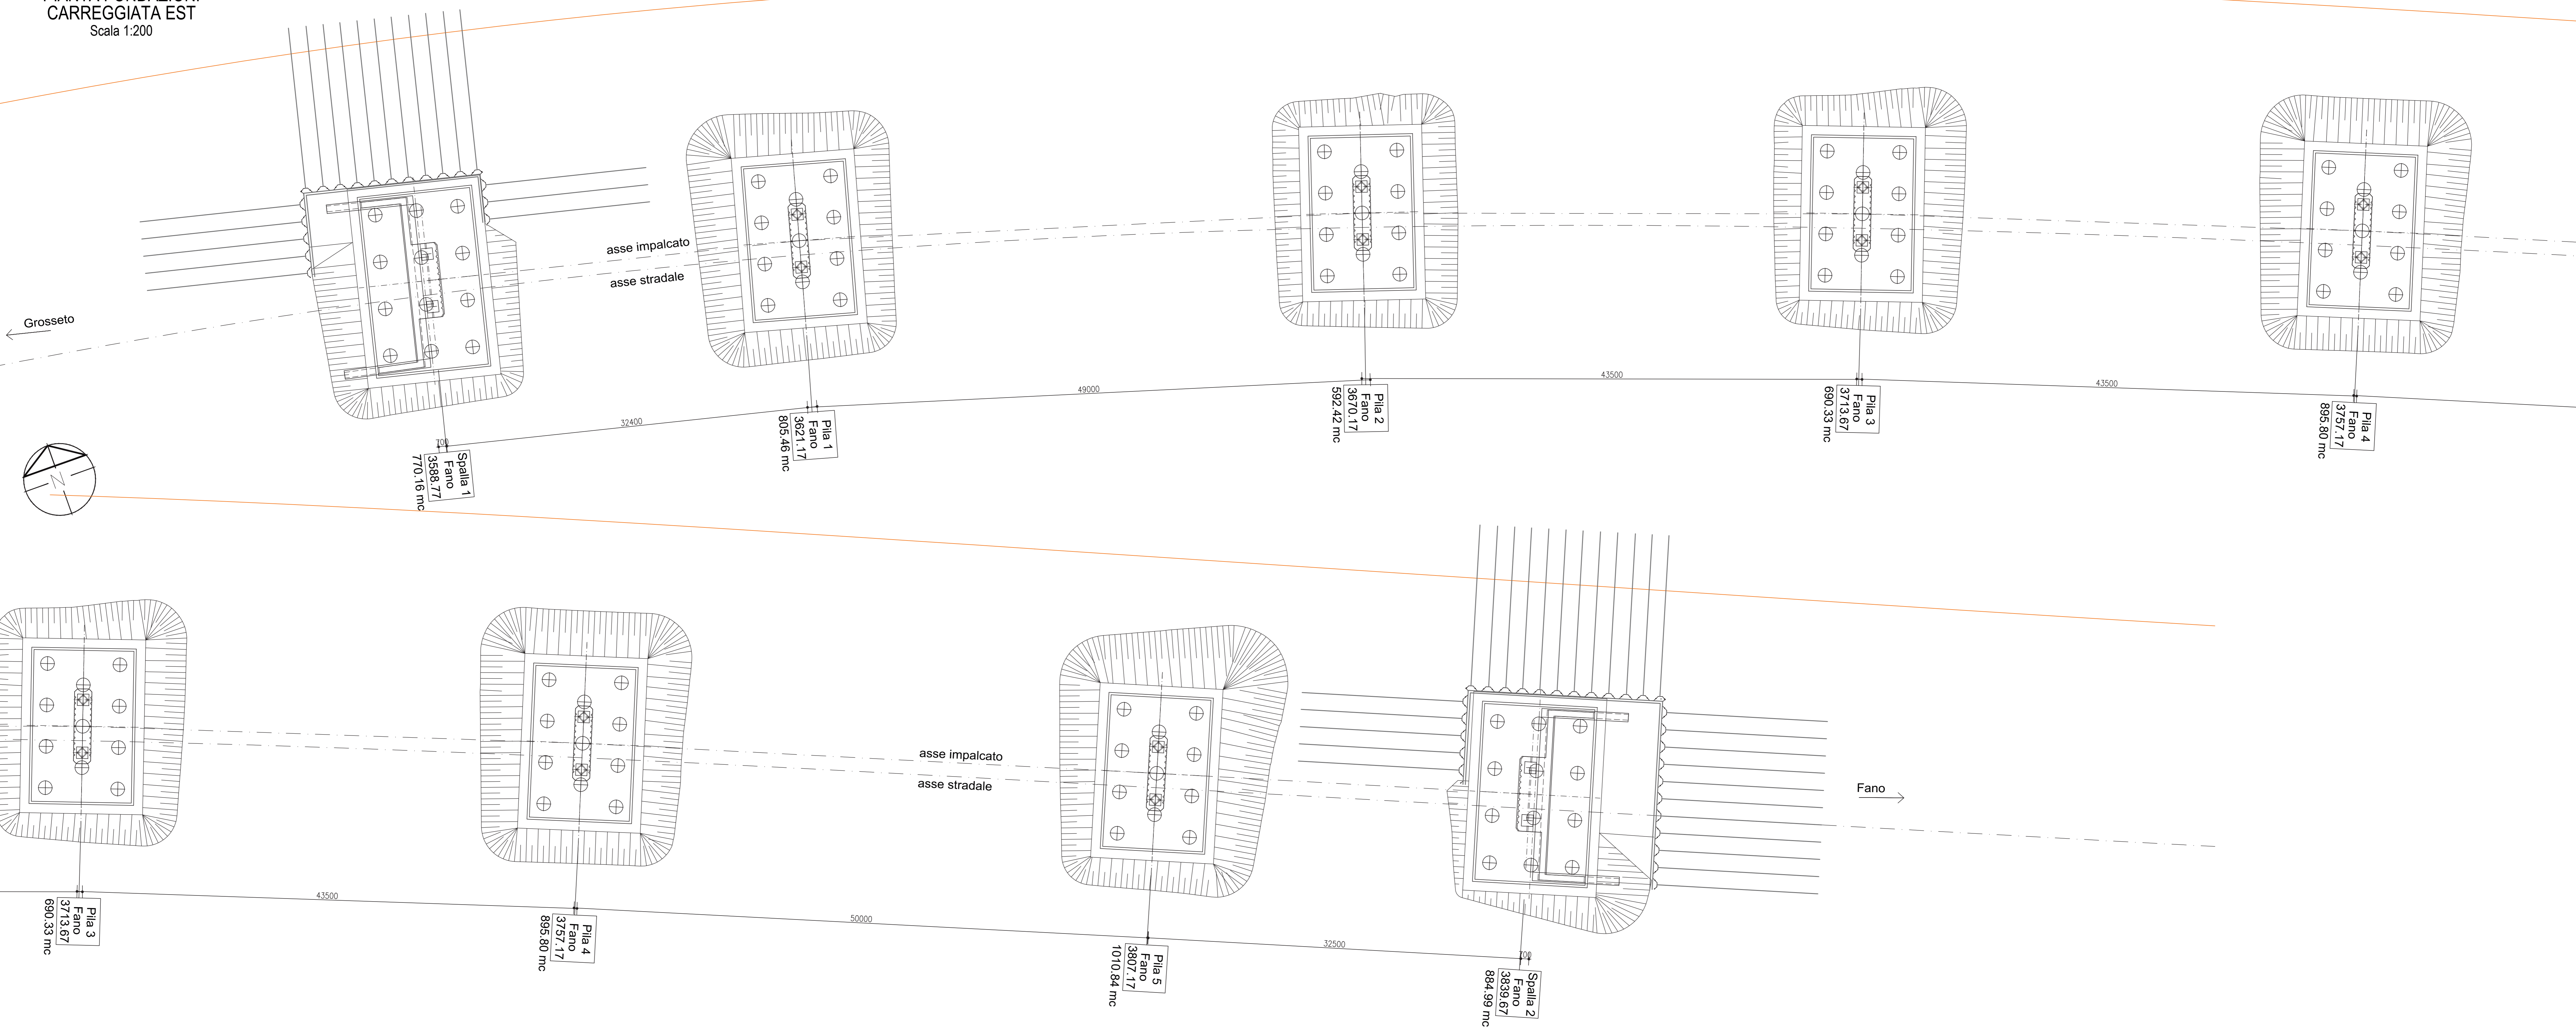

PROFILO FONDAZIONI IN ASSE IMPALCATO
CARREGGIATA EST
Scala 1:200

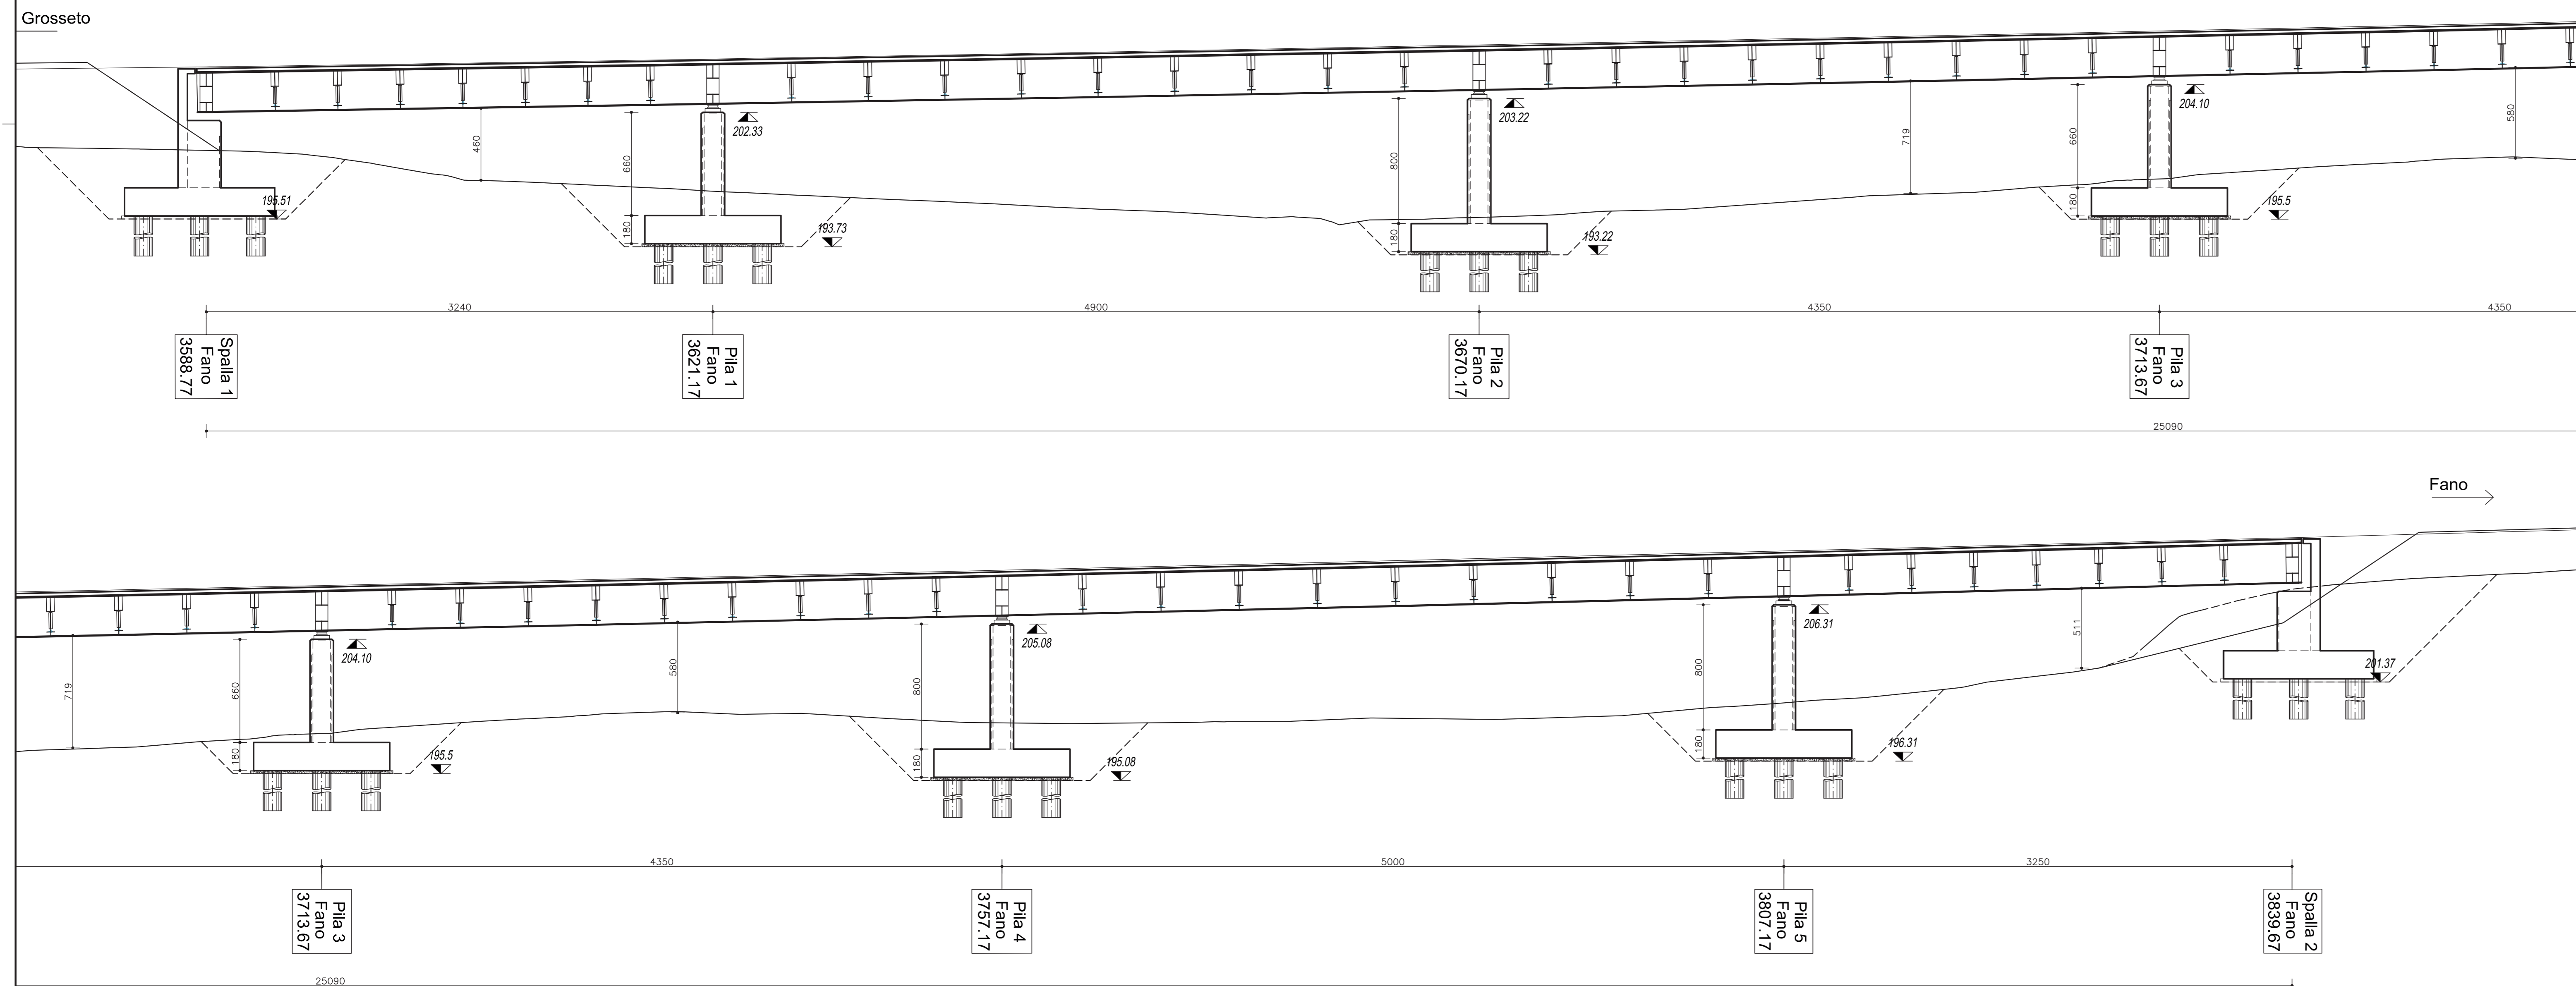

CODICE PROGETTO	UV. PROG.	N. PROG.	NOME FILE	REVISIONE	SCALA
06010001	020	020	0001075TRD1038.pdf	B	1:200
D					
C					
B	Revisione per istruttoria ANAS	Maggio 2021	Mazzonario	Trubacco	Muffato
A	Emissione	Ottobre 2020	Mazzonario	Casone	Corso
REV.	DESCRIZIONE	DATA	REDATTO	VERIFICATO	APPROVATO