


PROFILO FONDAZIONI IN ASSE IMPALCATO
 CARREGGIATA OVEST
 Scala 1:200

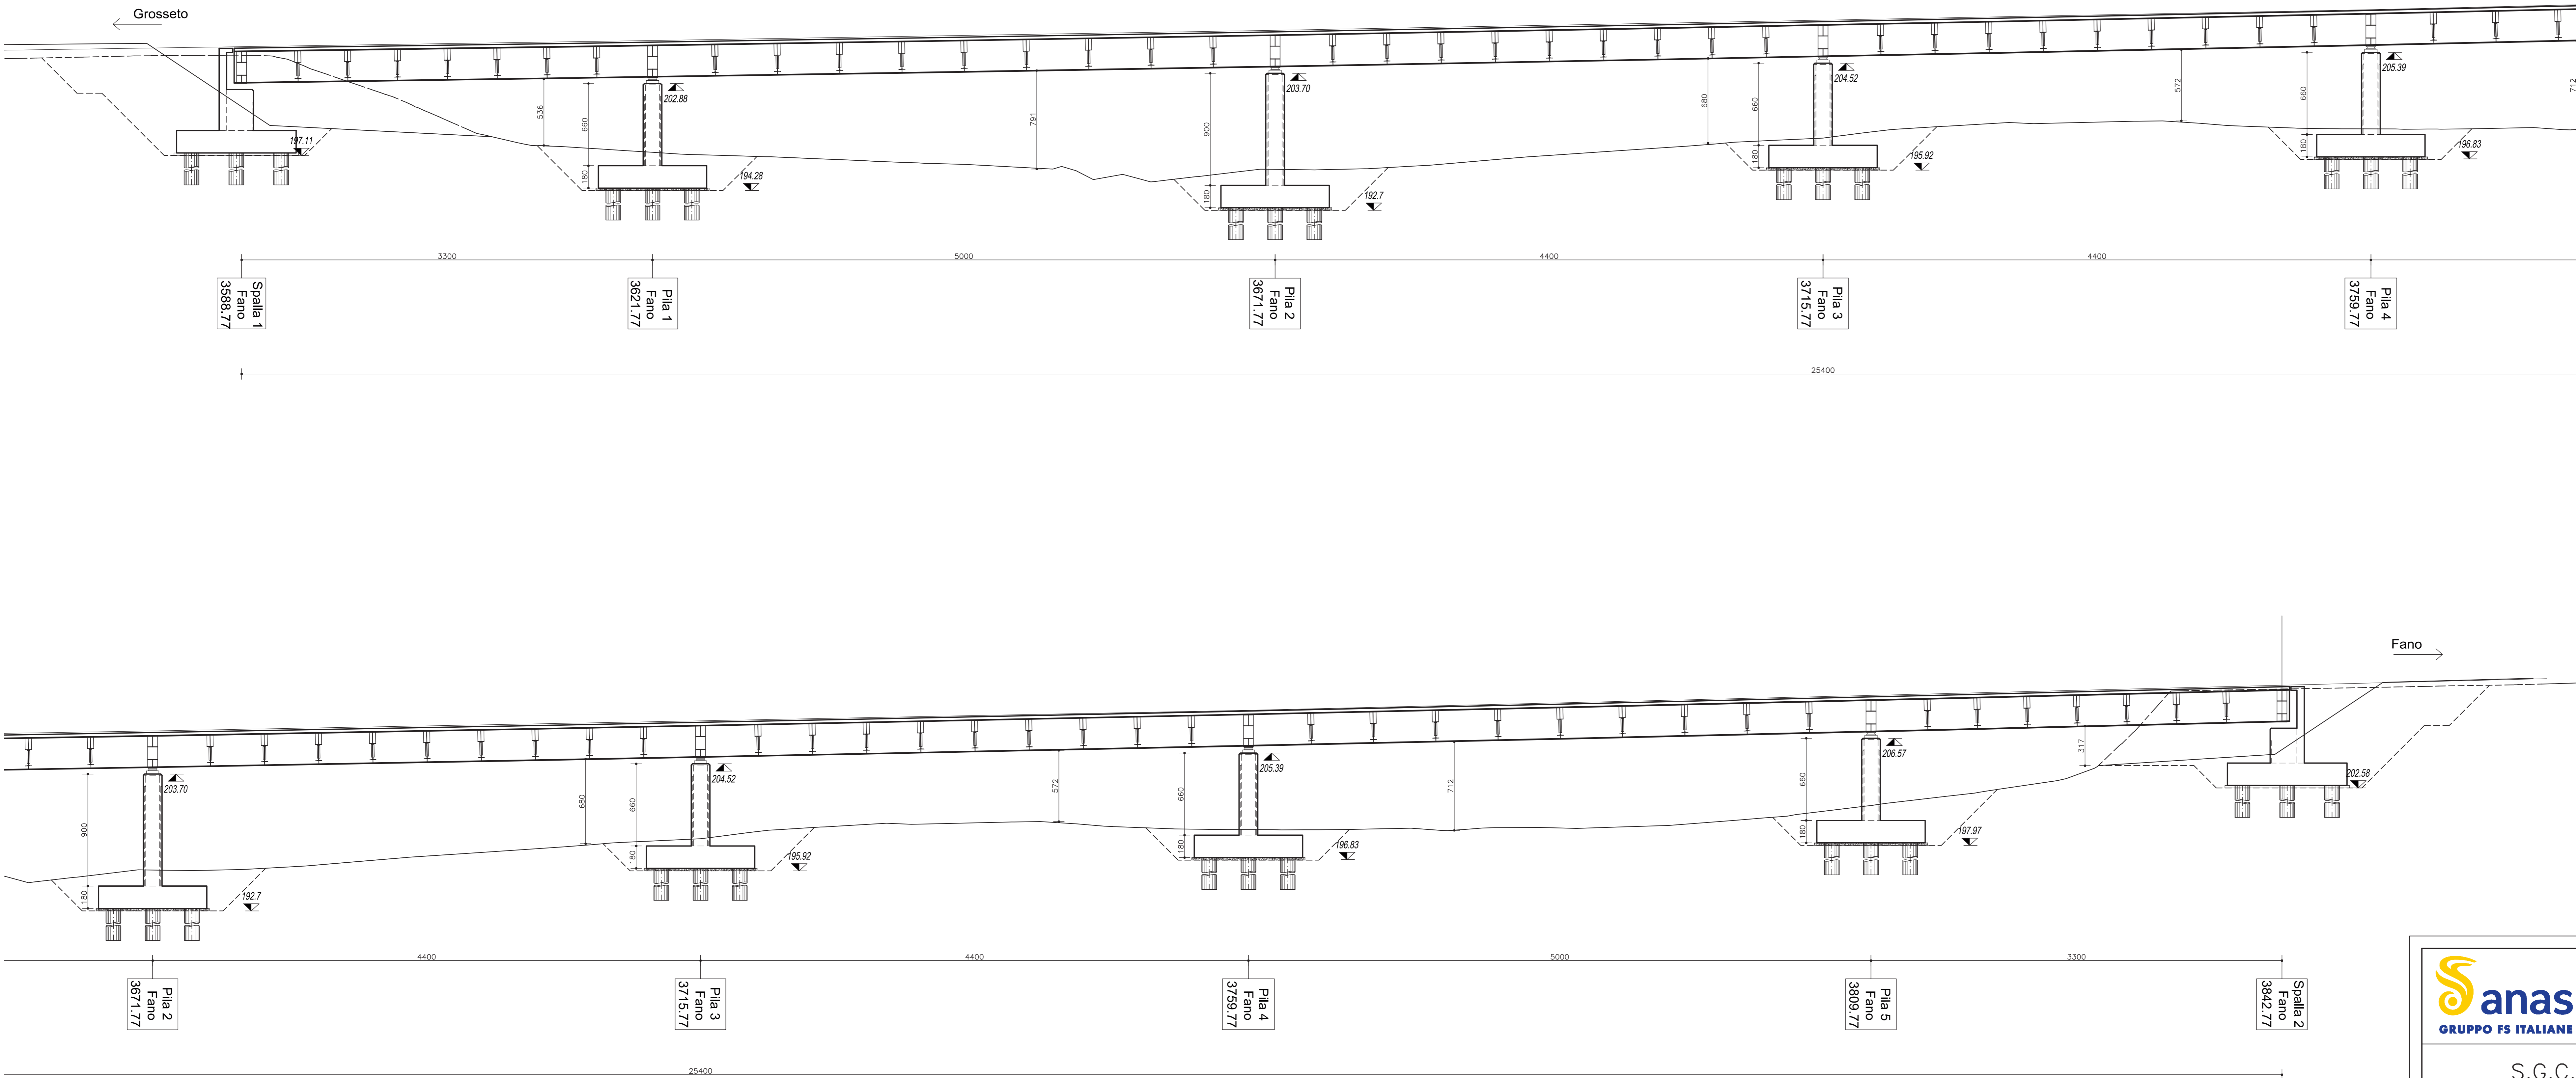

anas
 GRUPPO FS ITALIANE
 Direzione Progettazione e Realizzazione Lavori

S.G.C. E78 GROSSETO-FANO
 Tratto Siena Bettolle (A1)
 Adeguamento a 4 corsie del tratto Siena-Ruffolo (Lotto 0)

PROGETTO DEFINITIVO COD. FI-81

R.T.I. di PROGETTAZIONE: Mandataria Mandante

PROGETTISTI:
 Ing. Riccardo Farnioli - Pro. It. ar (Integratore prestazioni specialistiche)
 Ordine Ing. di Milano n. 18345
 Ing. Stefano Muffato - Sinèrgo CVA
 Ordine Ing. di Venezia n. 2087
 IL GEODOLLO
 Dott. Geol. Massimo Mazzonario - Pro. It. ar
 Albo Geol. Lombardia n. 4782
 COORDINATORE PER LA SICUREZZA IN FASE DI PROGETTAZIONE
 Ing. Enrico Marretti - Enevita Srl
 Ordine Ing. di Milano n. 16237
 VISTO IL RESP. DEL PROCEDIMENTO
 Ing. Raffaele Franco Corso



06 - OPERE D'ARTE
 06.02 - Opere d'arte maggiori - Viadotti
 06.02.08 - Viadotto Casone carreggiata Ovest (VI050)
 Sezione longitudinale carreggiata Ovest

CODICE PROGETTO	NOME FILE	REVISIONE	SCALA
PROGETTO: D P F I 0 0 8 1	000\VI050\STRDIO4.pdf	B	1:200
PROG. N. 20	CODICE ELAB. T 0 0 V I 0 8 S T R D I O 4		
D			
C	Revisione per istruttoria ANAS	Maggio 2011	Madraro, Tribasso, Marito
A	Emissione	Ottobre 2010	Madraro, Casarico, Cordero
REV.	DESCRIZIONE	DATA	REDDATO VERIFICATO APPROVATO