SEZIONE ORIZZONTALE PARAGHIAIA
SCALA 1:50

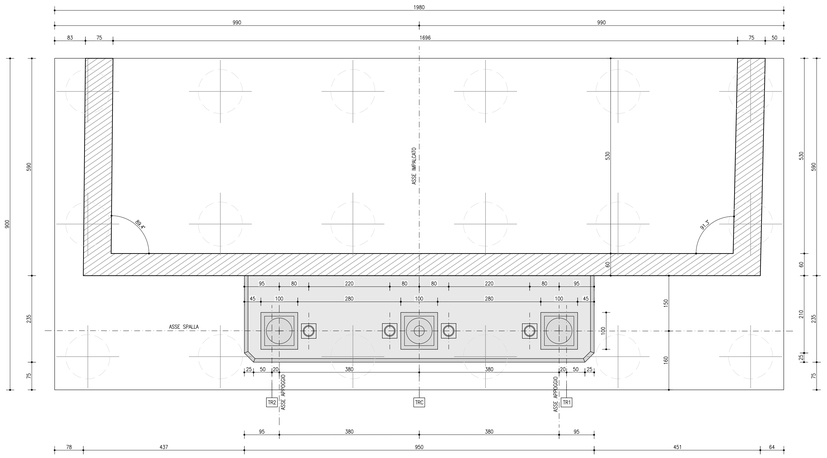

VISTA C-C
SCALA 1:50

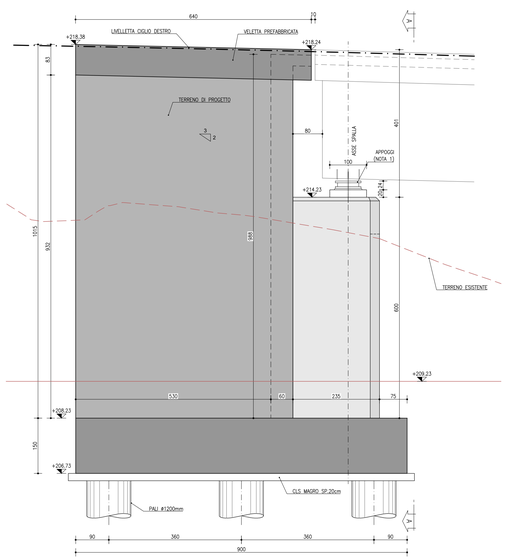

SEZIONE D-D
SCALA 1:50

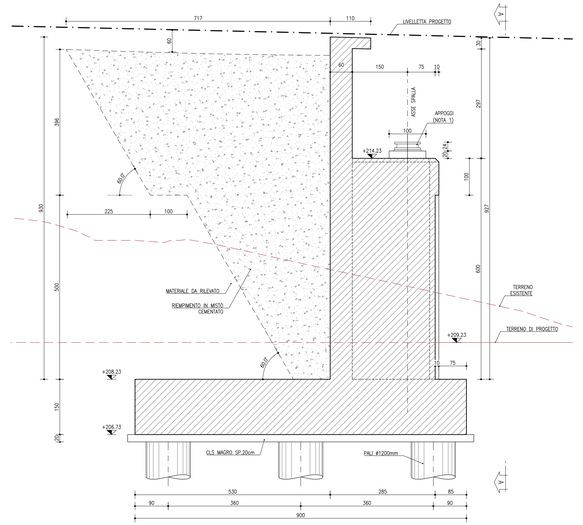

VISTA B-B
SCALA 1:50

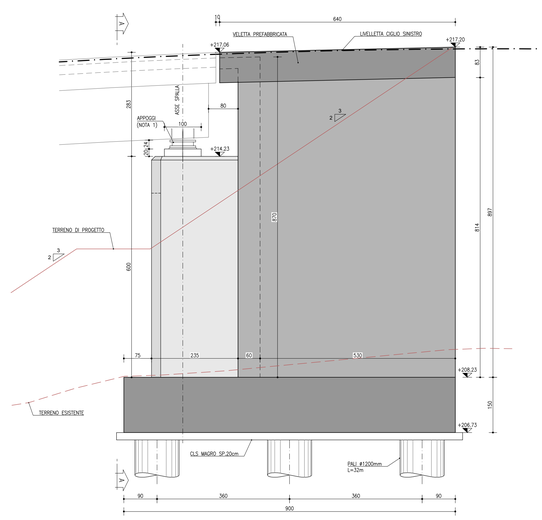

PIANTA FONDAZIONI
SCALA 1:50

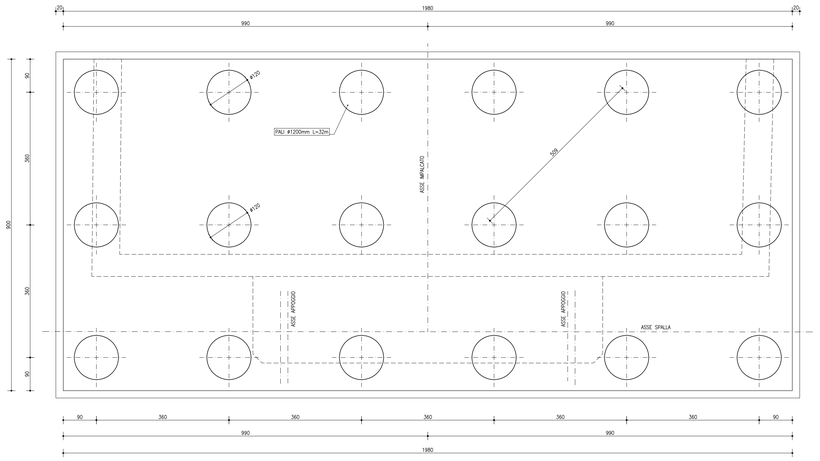

SEZIONE E-E
SCALA 1:50

VISTA A-A
SCALA 1:50

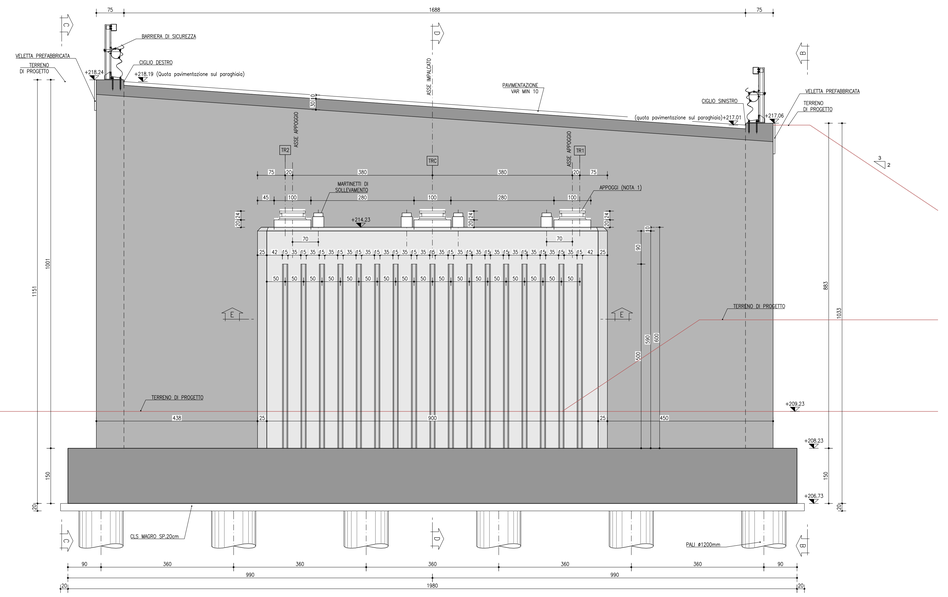

VISTA IN PIANTA
SCALA 1:50

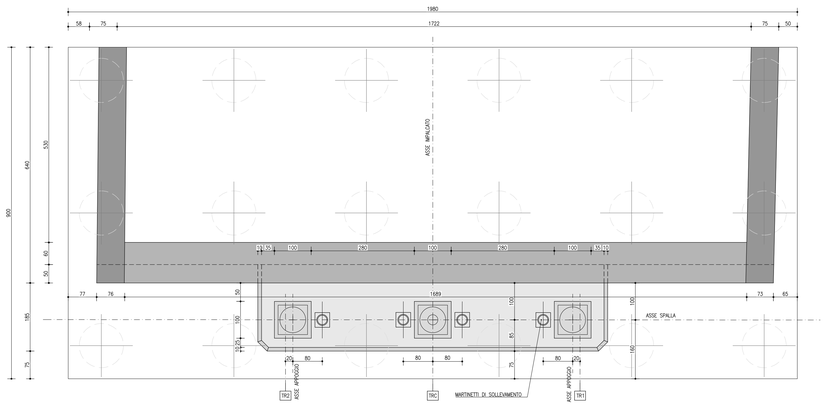

NOTE
NOTA 1: PER LE CARATTERISTICHE DEGLI APPOGGI FARE RIFERIMENTO ALL'ELABORATO SPECIFICO
NOTA MATERIALI: PER PRESCRIZIONI E DETTAGLI SUI MATERIALI FARE RIFERIMENTO ALL'ELABORATO SPECIFICO
NOTA GENERALE: TUTTE LE MISURE SONO IN CENTIMETRI, LE QUOTE ALTIMETRICHE IN METRI S.L.M.

NOTE
NOTA COMPUTI: SPALLE: INCIDENZA ACCIAIO 150 kg/mc PALI INCIDENZA ACCIAIO 195 kg/mc PLATEA INCIDENZA ACCIAIO 80 kg/mc ELEVAZIONE INCIDENZA ACCIAIO 170 kg/mc MURI D'ALA

PIANTA CHIAVE SVINCOLO RUFFOLO
SCALA 1:2000

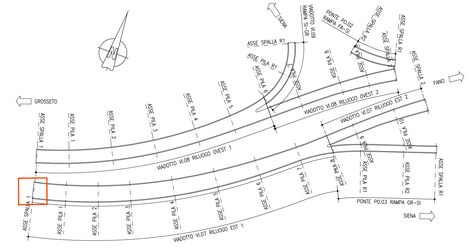

anas
GRUPPO FS ITALIANE
Direzione Progettazione e Realizzazione Lavori

S.G.C. E78 GROSSETO–FANO
Tratto Siena Bettolle (A1)
Adeguamento a 4 corsie del tratto Siena–Ruffolo (Lotto 0)

PROGETTO DEFINITIVO — COD. FI-81

R.T.I. di PROGETTAZIONE: Mandataria: PRO ITER; Mandante: CITEVE, sinèrgo, VIA

PROGETTISTI:
Ing. Riccardo Formichi – Pro Iter srl (Integratore prestazioni specialistiche)
Ordine Ing. di Milano n. 18045
Ing. Alberto Rinaldi – Eme.u.a. srl
Ordine Ing. di Milano n. 16951
Il GEOLOGO
Dott. Geol. Massimo Mezzanzanica – Pro Iter srl
Albo Geol. Lombardia n. A762
COORDINATORE PER LA SICUREZZA IN FASE DI PROGETTAZIONE
Ing. Enrico Moretti – Eme.u.a. srl
Ordine Ing. di Milano n. 16217
VISTO: IL RESP. DEL PROCEDIMENTO
Ing. Raffaele Franco Corso

PROTOCOLLO — DATA

DOTT.ING. ALBERTO RICCARDO RINALDI — Sez. A — Settore a) Civile e Ambientale — n° 16045 — MILANO

DOTT. ING. ALBERTO RINALDI — Sez. A Settore a) Civile e Ambientale — MILANO

06 - OPERE D'ARTE
06.02 - Opere d'arte maggiori - Viadotti
06.02.11 - Viadotto Riluogo carreggiata Est (VI.07)
Carpenteria spalla 1

CODICE PROGETTO				NOME FILE	REVISIONE	SCALA
PROGETTO	LIV. PROG.	N. PROG.		T00VI11STRCP10B .pdf		
DPFI0081	D	20	CODICE ELAB.	T00VI11STRCP10	B	1:50

REV.	DESCRIZIONE	DATA	REDATTO	VERIFICATO	APPROVATO
D					
C					
B	Revisione per istruttoria ANAS	Maggio 2021	NIKILI	MARTIGNONI	RINALDI
A	Emissione	Ottobre 2020	NIKILI	MARTIGNONI	RINALDI