PROFILO LONGITUDINALE
IN ASSE STRADALE - SCALA 1:100

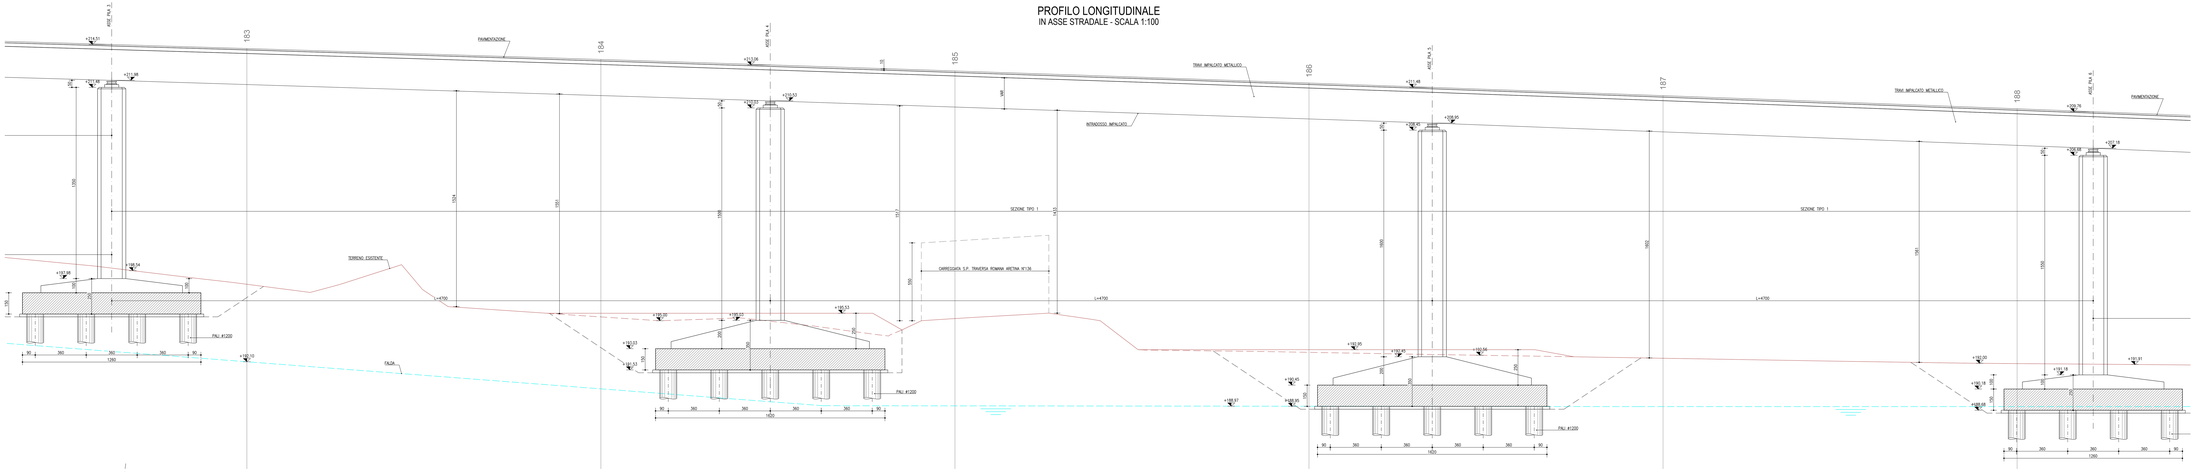

PIANTA CHIAVE SVINCOLO RUFFOLO
SCALA 1:2000

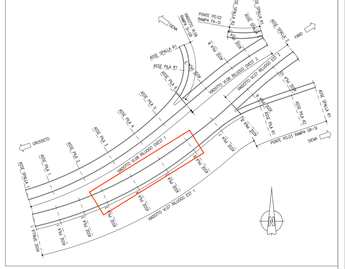
SVINCOLO RUFFOLO
RAMPA FI-SI
RAMPA FI-PI
RAMPA PI-SI
RAMPA SI-PI
RAMPA SI-FI
RAMPA PI-FI
