




VIADOTTO VI.07 - RILUOGO EST 1  
FASE 8 - MONTAGGIO CONCI 29-30-31-32  
SCALA 1:500

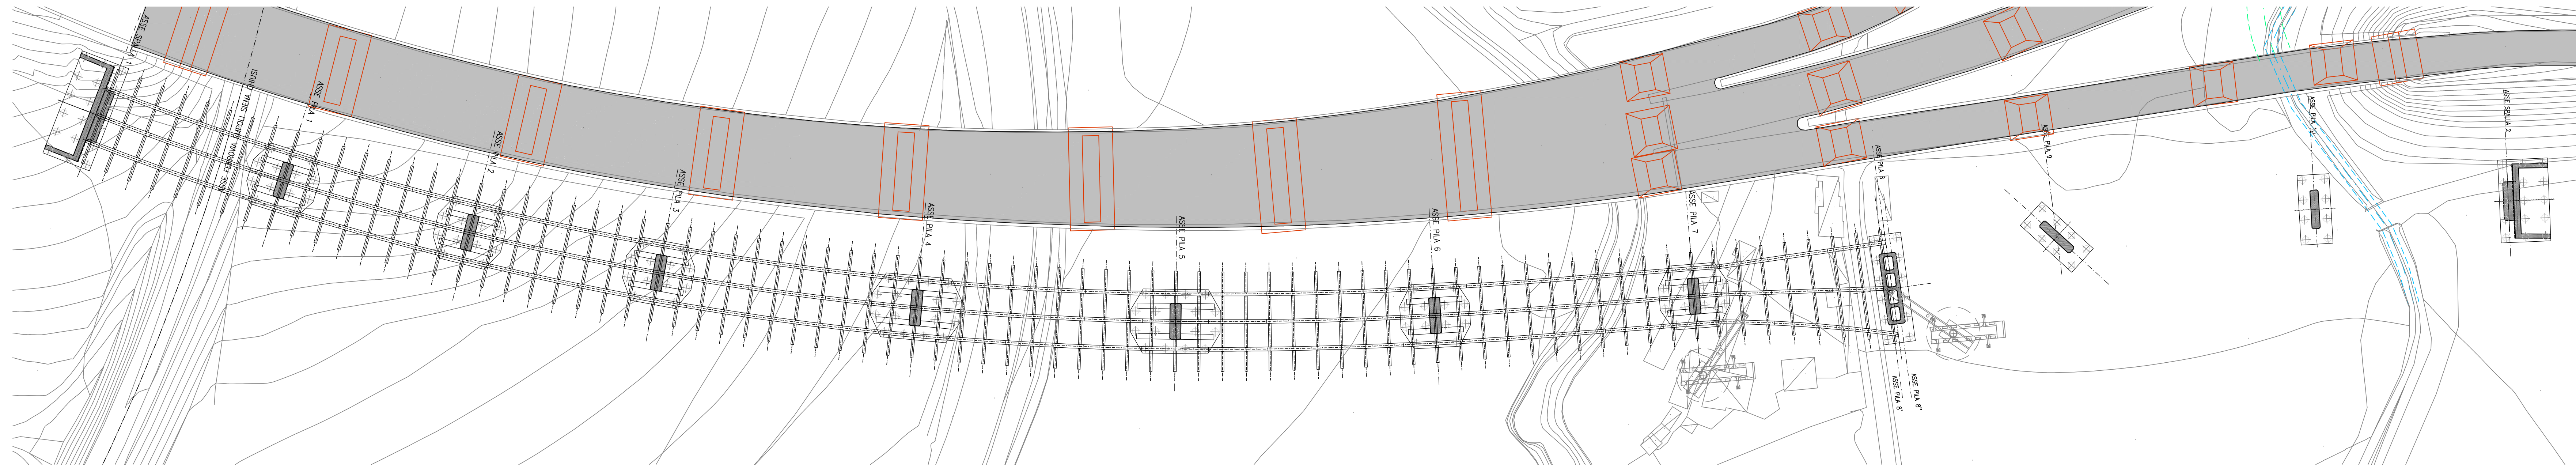


VIADOTTO VI.07 - RILUOGO EST 2  
FASE 9 - MONTAGGIO CONCI 1-2-3-4  
SCALA 1:500

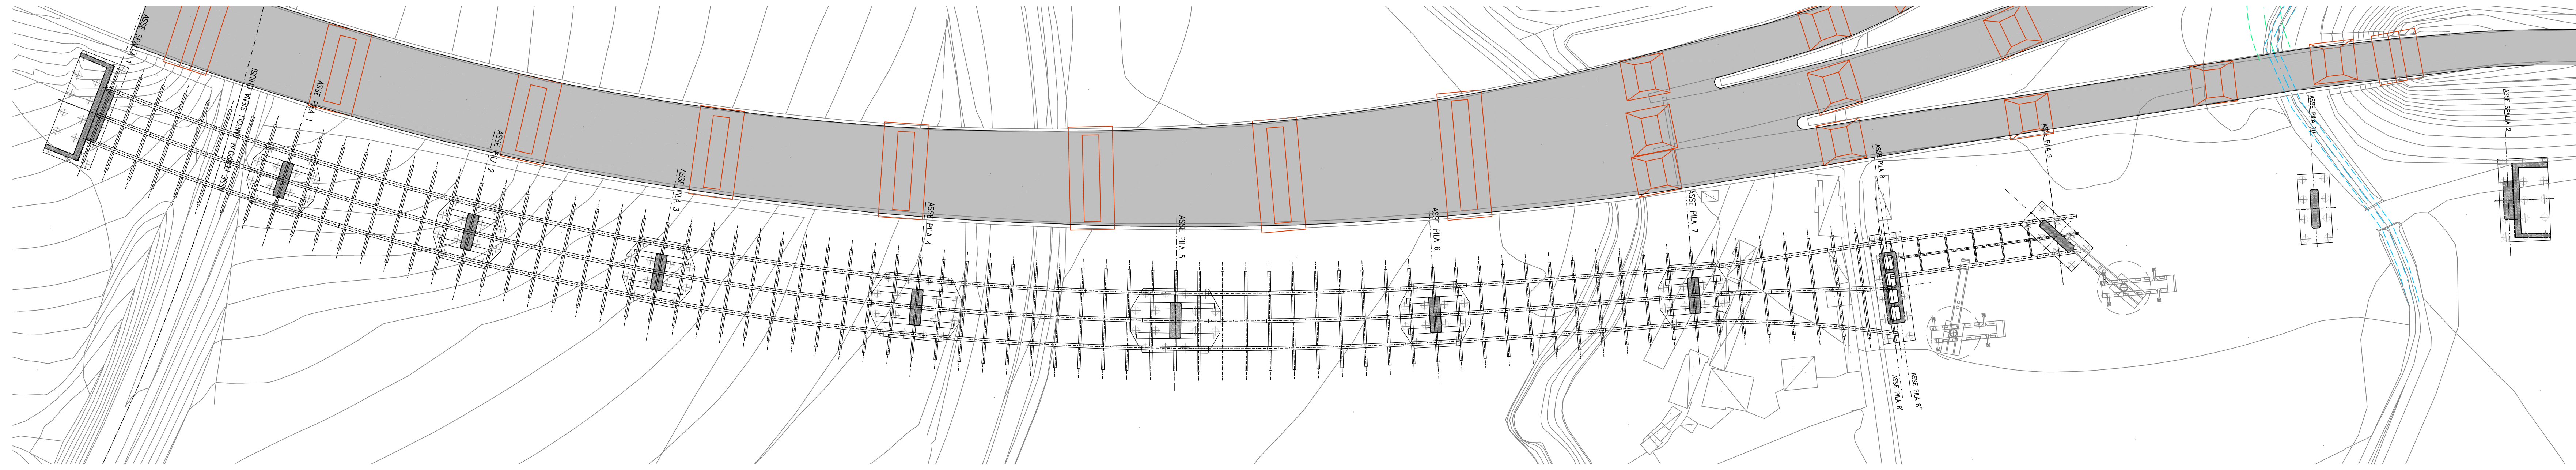


VIADOTTO VI.07 - RILUOGO EST 2  
FASE 10 - MONTAGGIO CONCI 5-6-7-8  
SCALA 1:500

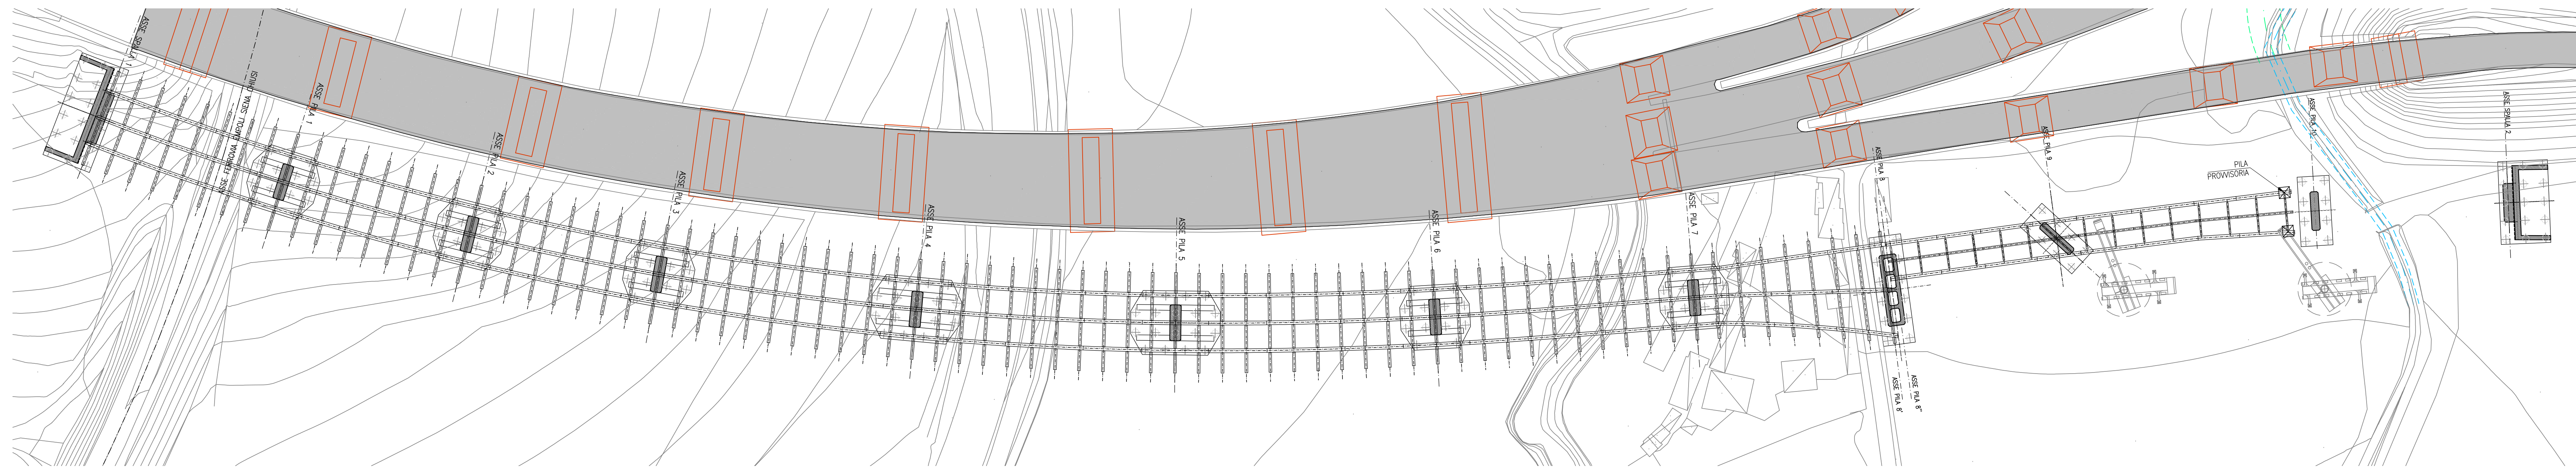


VIADOTTO VI.07 - RILUOGO EST 2  
FASE 11 - MONTAGGIO CONCI 9-10-11-12  
SCALA 1:500

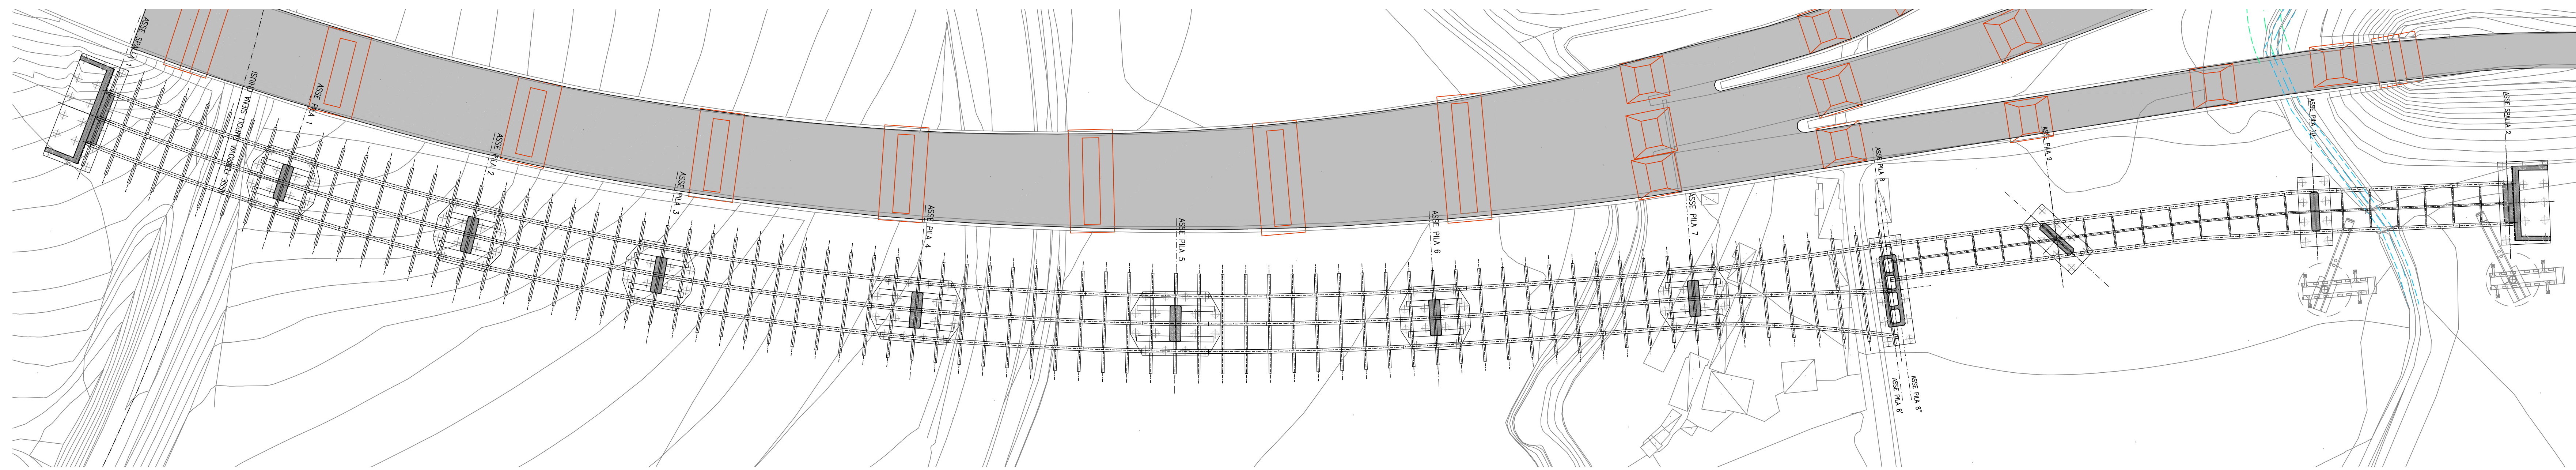

FASE 12 - REALIZZAZIONE SOLETTA E  
COMPLETAMENTO RILEVATI DI ACCESSO

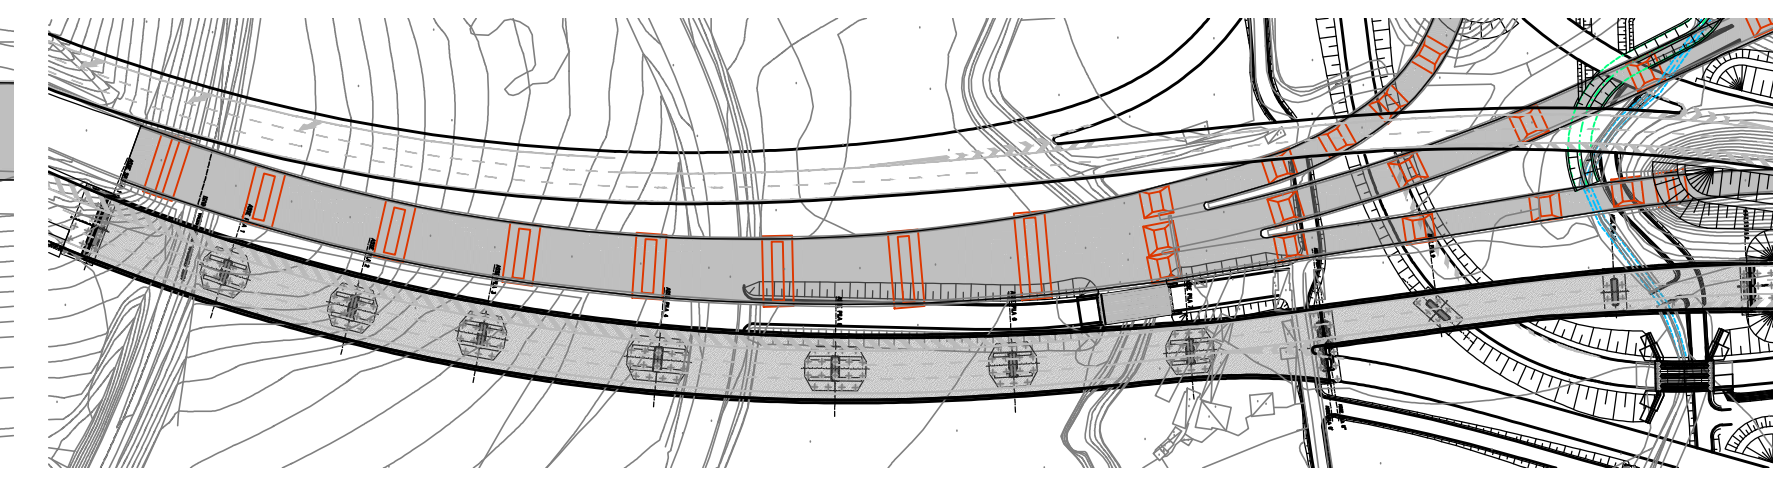

PIANTA CHIAVE SVINCOLO RUFFOLO  
SCALA 1:2000

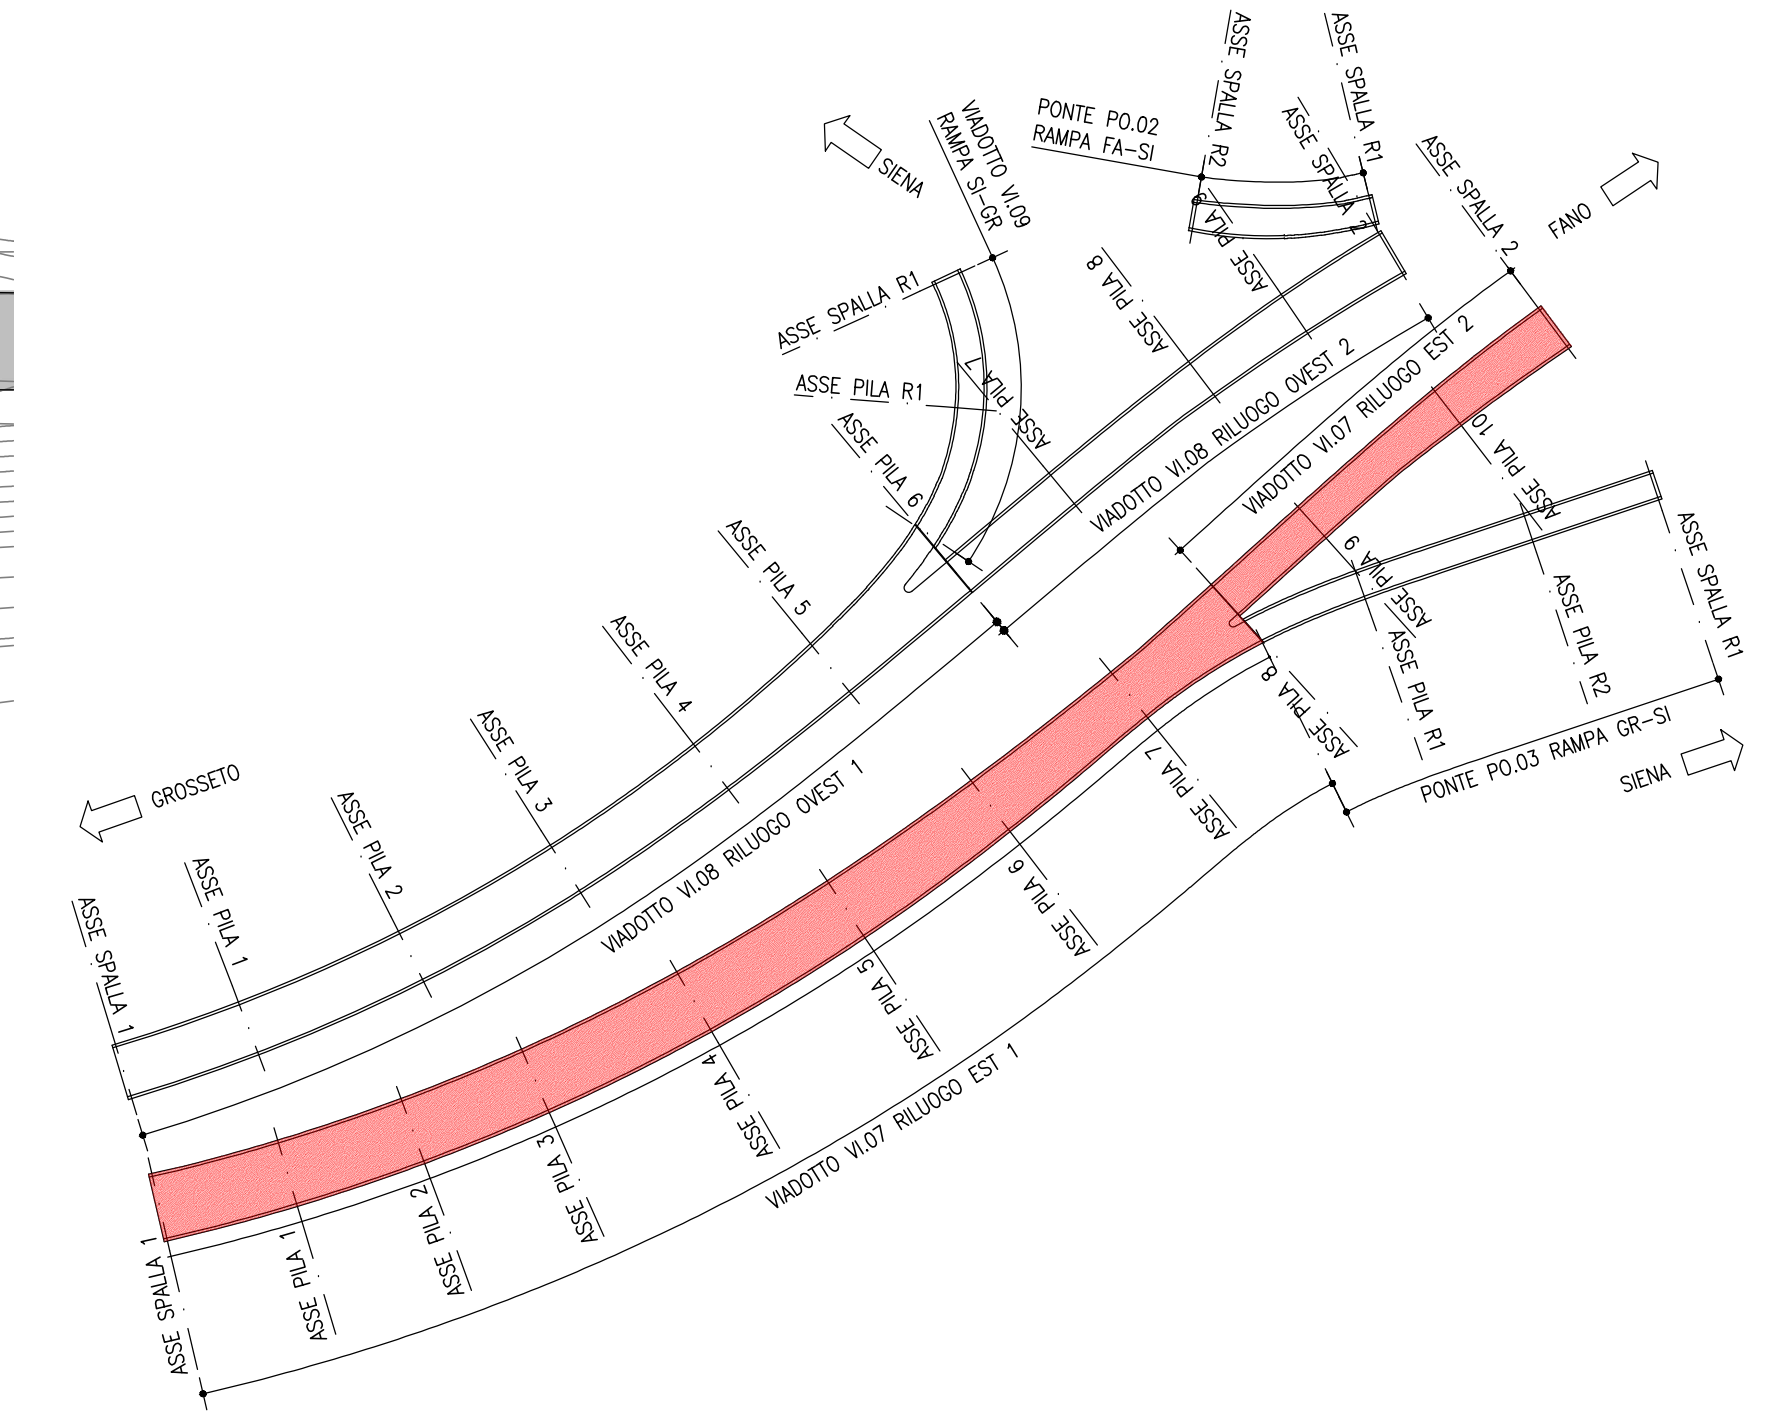

- NOTE:
- IL CANTIERE RICEVERA I CONCI PREASSEMBLATI DELLE TRAVI PRINCIPALI E GLI ELEMENTI DI CONTROLTO
  - IL CONCIO DI IMPALCATO VERRA' ASSEMBLATO A PIE' D'OPERA E SUCCESSIVAMENTE VARATO IN QUOTA CON L'USO DI 2 GRU AUTOGARRE CON PORTATA 250 ton.
  - LE GIUNZIONI BULLONATE E LE SALDATURE DI SOUDARIZZAZIONE DEI CONCI DOVRANNO ESSERE ESEGUITE SECONDO LE PRESCRIZIONI RIPORTATE NELL'ELABORATO TOOGEO00STRO001 - TABELLA MATERIALI




S.G.C. E78 GROSSETO-FANO  
Tratto Siena Bettolle (A1)  
Adeguamento a 4 corsie del tratto Siena-Ruffolo (Lotto 0)

PROGETTO DEFINITIVO COD. FI-81

R.T.I. di PROGETTAZIONE: Mandataria Mandante

PROGETTISTI:  
 Ing. Riccardo Formiconi - Pro. Ter. ar. (Integratore prestazioni specialista)  
 Ordine Ing. di Milano n. 18242  
 Ing. Alberto Sirodi - Est. s.c.a. srl  
 Ordine Ing. di Milano n. 16251  
 IL GEOLOGO:  
 Dott. Geol. Massimo Mazzaracco - Pro. Ter. ar.  
 Albo Geol. Lombardia n. 4782  
 COORDINATORE PER LA SICUREZZA IN FASE DI PROGETTAZIONE  
 Ing. Enrico Masetti - Direzione ar.  
 Ordine Ing. di Milano n. 16257  
 VISTO IL RESP. DEL PROCEDIMENTO  
 Ing. Raffaele Franco Corso

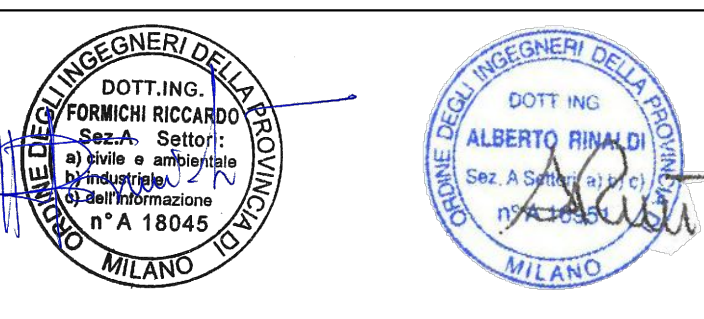

06 - Opere d'arte  
 06.02 - Opere d'arte maggiori - Viadotti  
 06.02.11 - Viadotto Rilugo carreggiata Est (vi.07)  
 Metodi costruttivi (Fasi costruttive, sistemi di varo) Tav. 3

CODICE PROGETTO	LV. PROG.	N. PROG.	NOME FILE	REVISIONE	SCALA
DPF10081	D	20	TOOV11STR0108.pdf	B	1:500
D					
C	Revisione per istruttoria ANAS	Maggio 2021	IBLI	MARTINONDI	RINALDI
A	Emissione	Ottobre 2020	IBLI	MARTINONDI	RINALDI
REV.	DESCRIZIONE	DATA	REDATTO	VERIFICATO	APPROVATO