
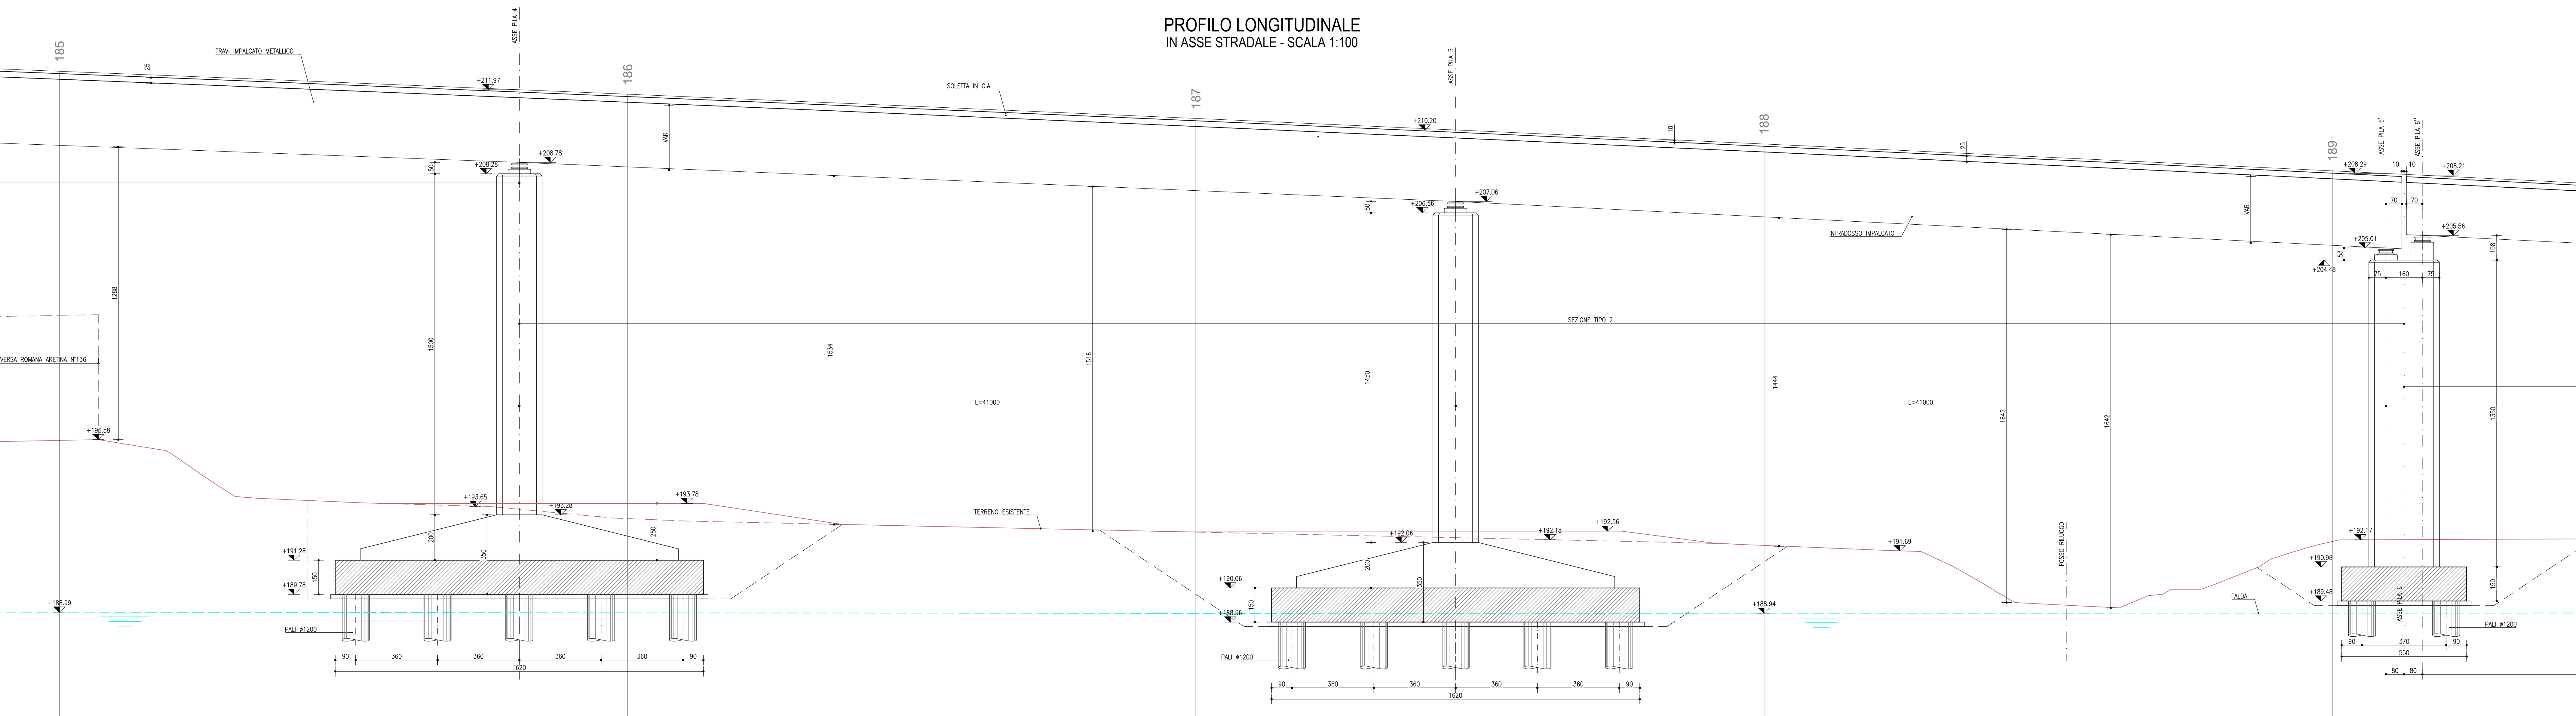




PROFILO LONGITUDINALE
IN ASSE STRADALE - SCALA 1:100

PIANTA CHIAVE SVINCOLO RUFFOLO
SCALA 1:2000

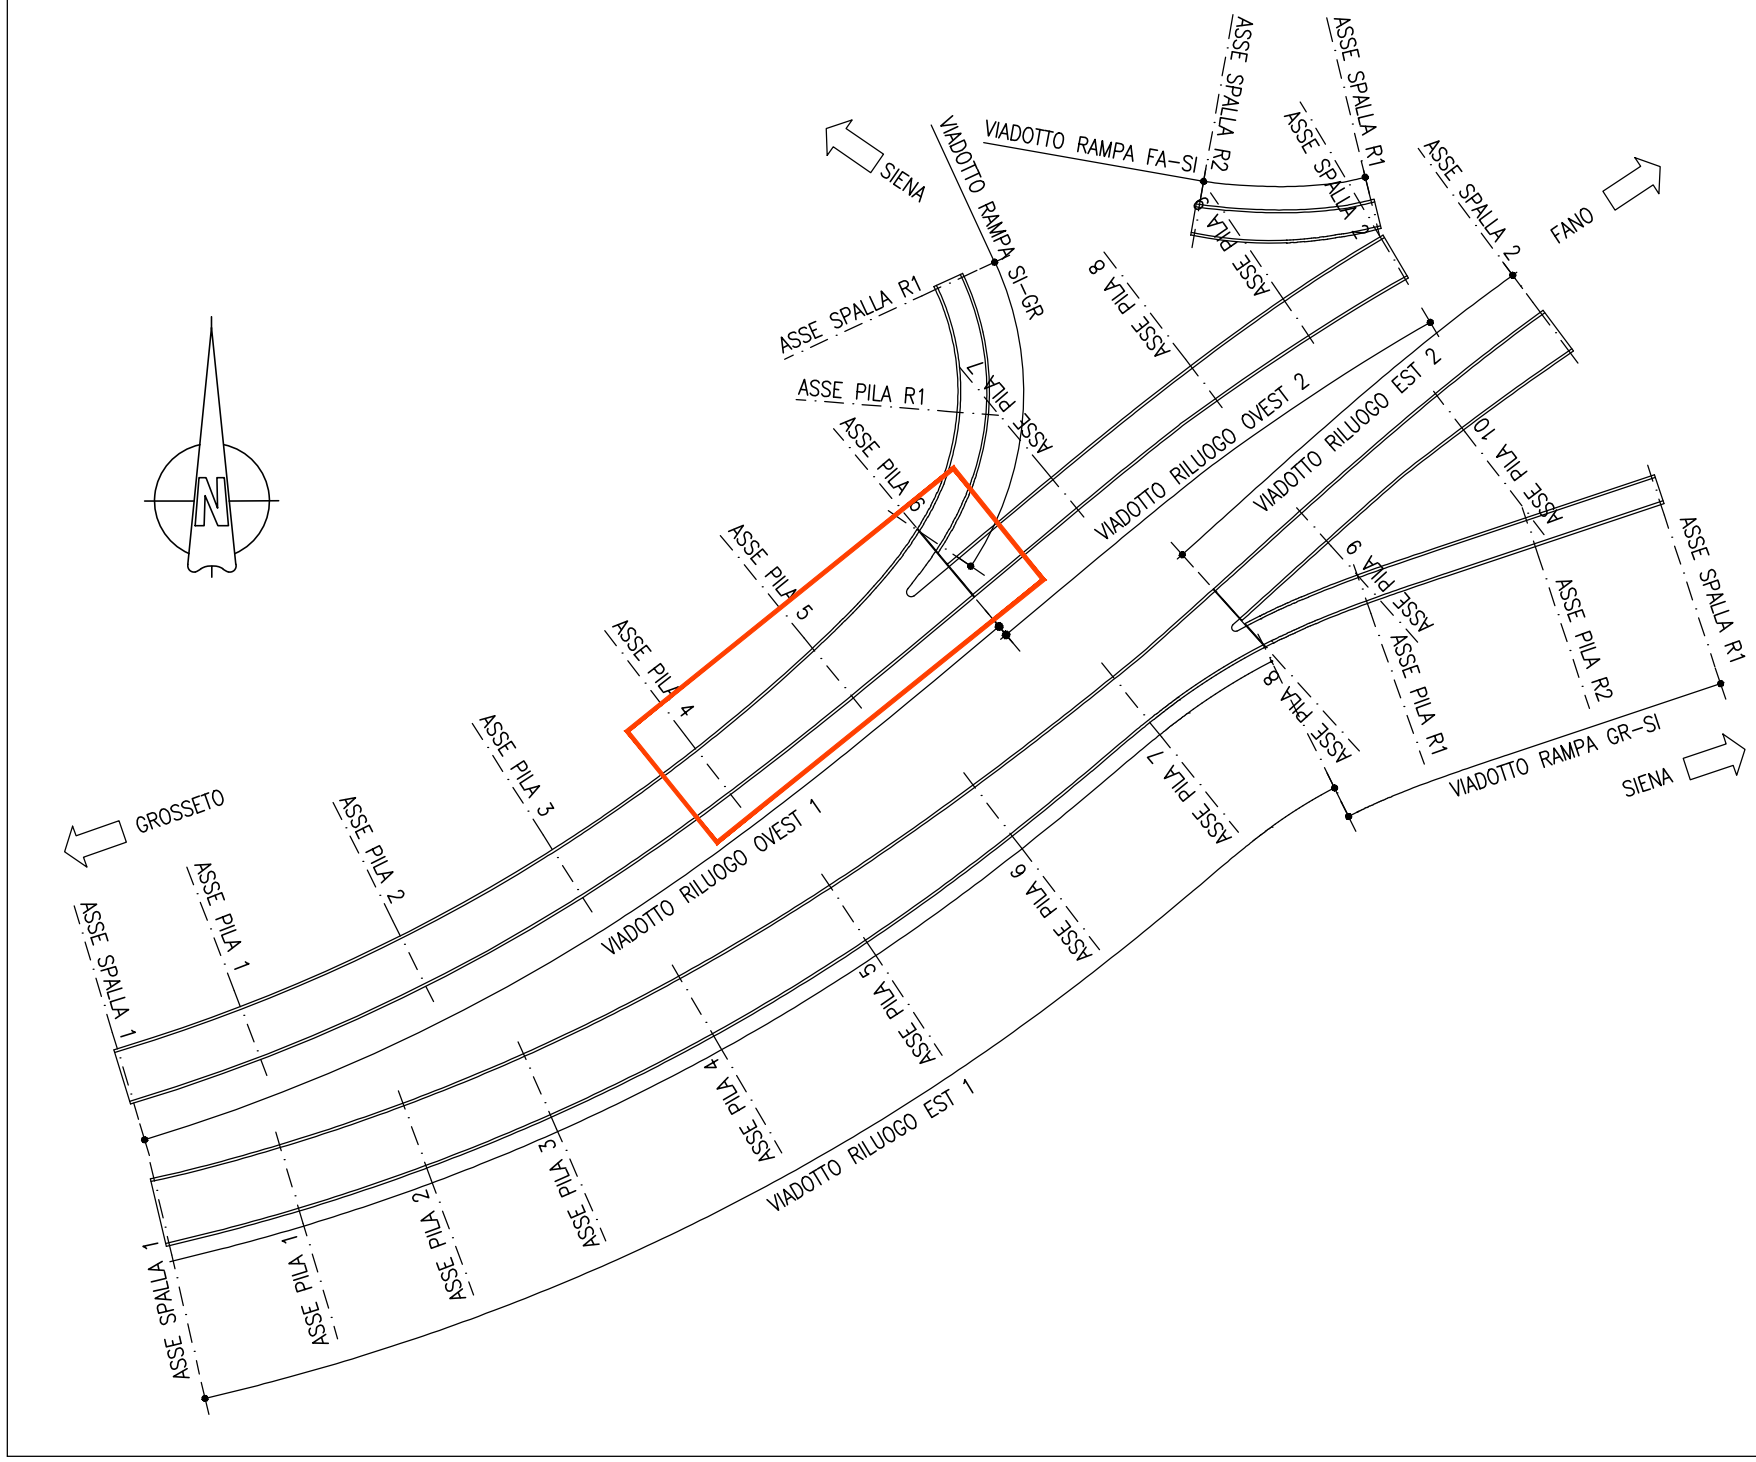

PIANTA GENERALE
SCALA 1:500

SEZIONE TIPO 3
SCALA 1:50

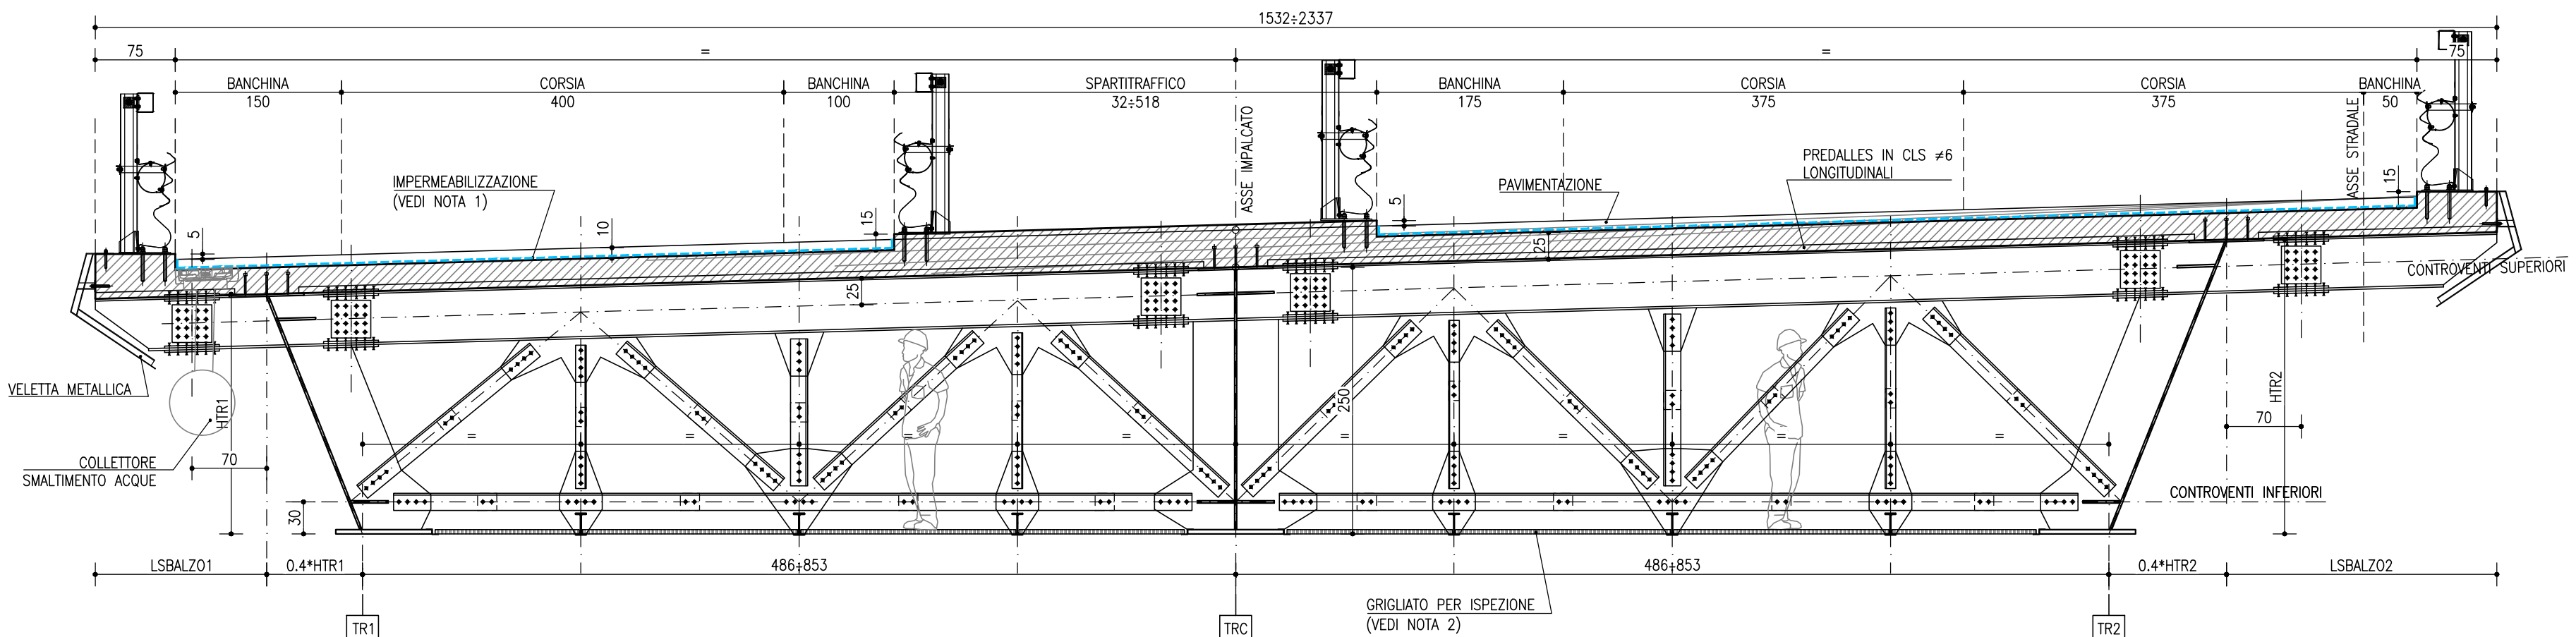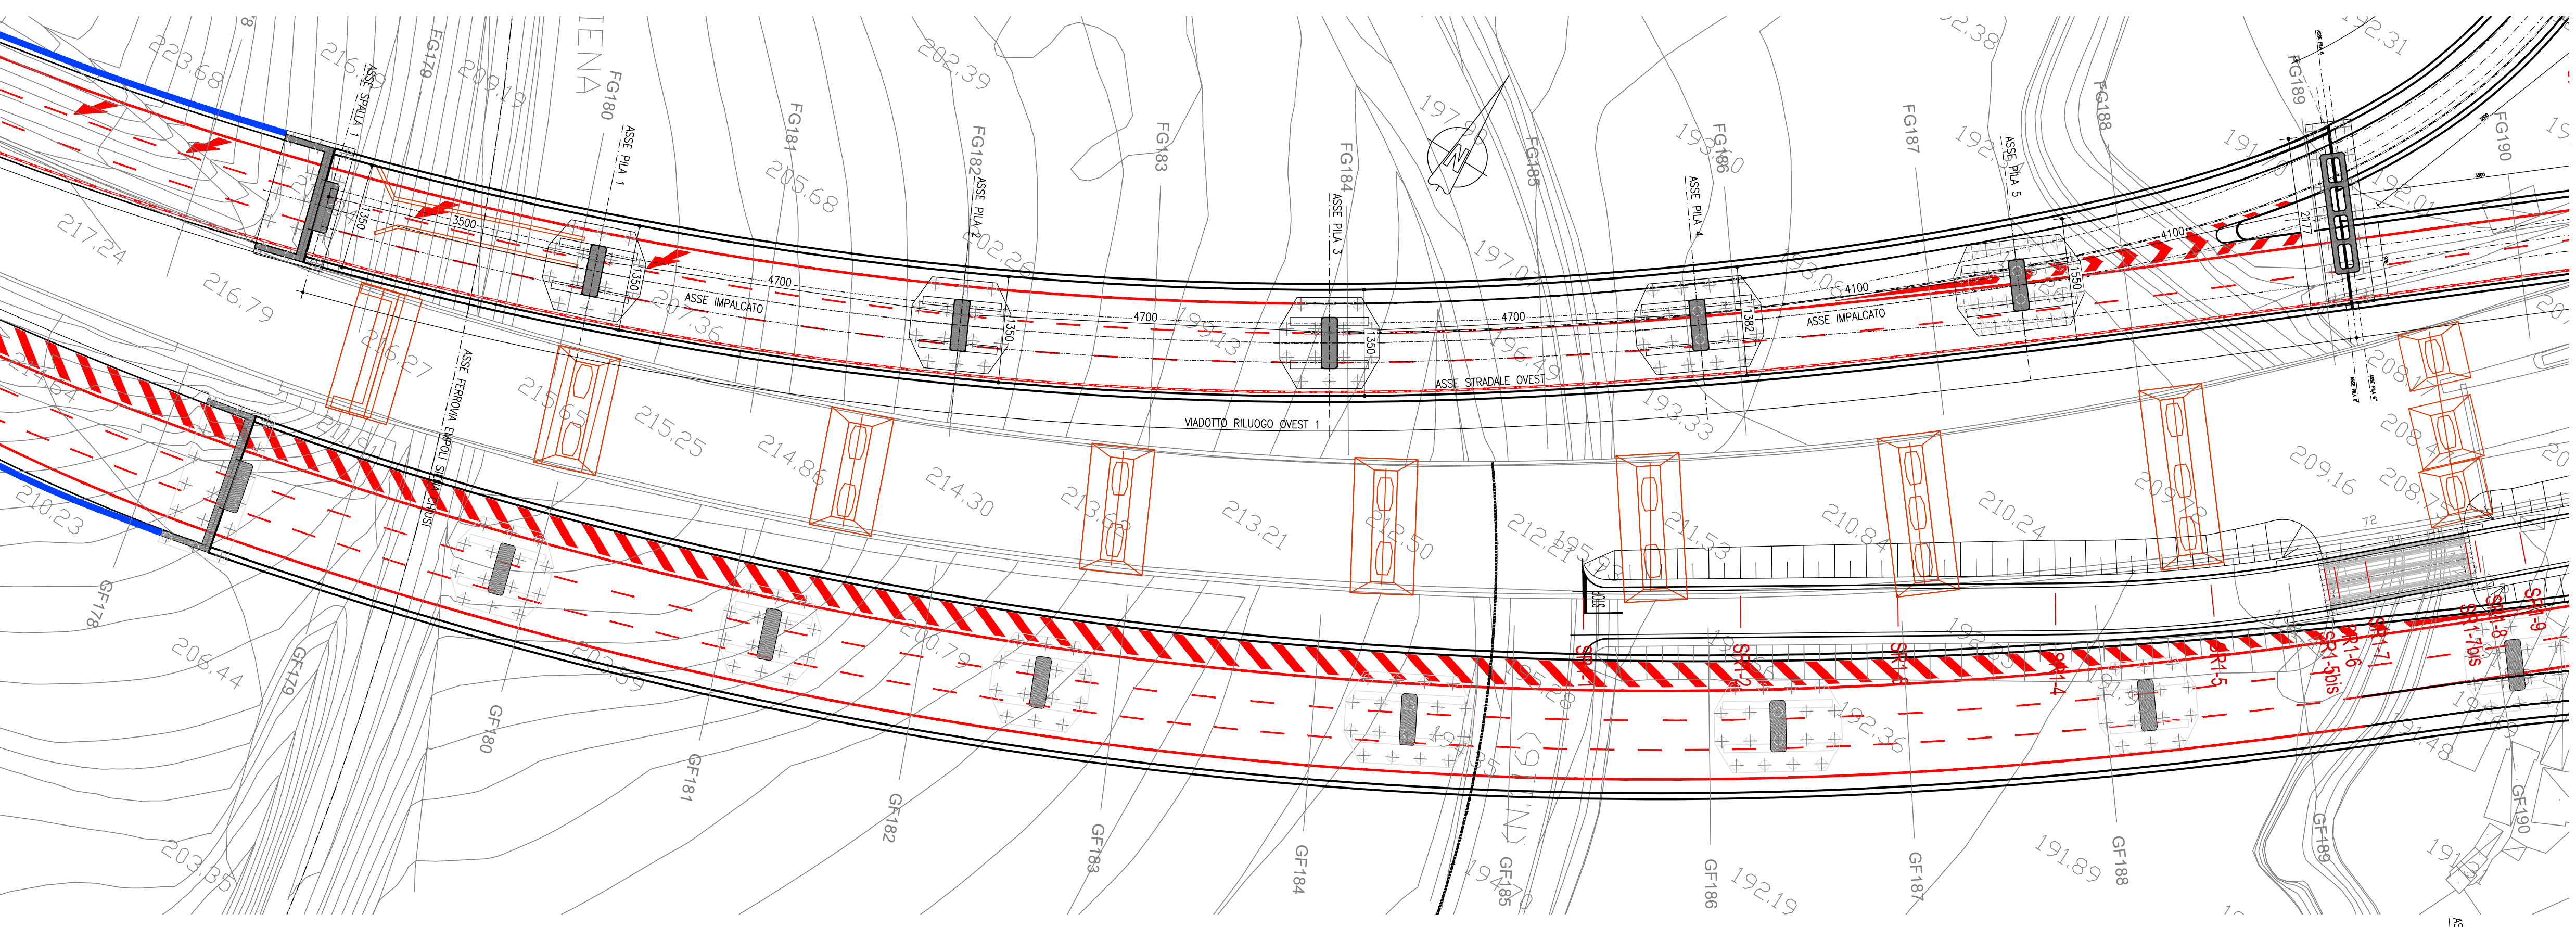

LEGENDA

- Calcestruzzo gettato in opera
- Impermeabilizzazione
- Profilo di falda
- Profilo del terreno


NOTE

NOTA 1: IMPERMEABILIZZAZIONE SOLETTA - CAPPA IN ASPALTO SINTETICO SPESORE FINITO 10 mm

NOTA 2: CIRCOLO IN ACCIAIO ZINCATO - CARICO MAX 1.00 kN/mq, PESO 50 kg/mq

NOTA GENERALE: TUTTE LE MISURE SONO IN CENTIMETRI

PIANTA SOTTOSTRUTTURE
SCALA 1:100

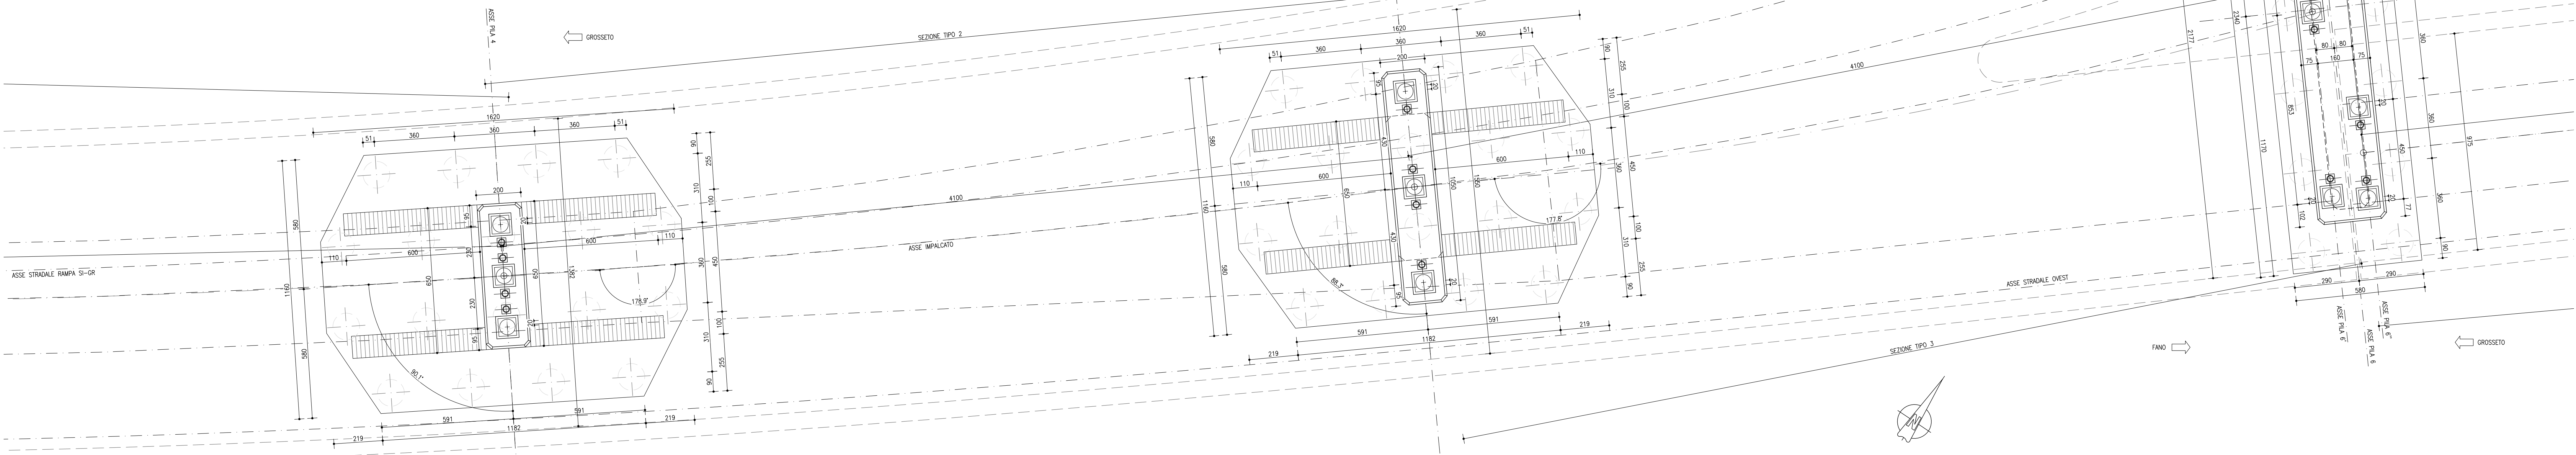

anas GRUPPO FS ITALIANE Direzione Progettazione e Realizzazione Lavori

S.G.C. E78 GROSSETO-FANO
Tratto Siena Bettolle (A1)
Adeguamento a 4 corsie del tratto Siena-Ruffolo (Lotto 0)

PROGETTO DEFINITIVO COD. FI-81

R.T.I. di PROGETTAZIONE: Mandataria Mandante

PROGETTISTI:
Ing. Riccardo Formisani - Pro. Ter. art. (Delegazione prestazioni specialistiche)
Ordine Ing. di Milano n. 18045
Ing. Alberto Rivetti - Em. Val. art.
Ordine Ing. di Milano n. 10091

IL GEOLOGO:
Dott. Gian Massimo Mazzucchetti - Pro. Ter. art.
Abbo. Gen. Lombardo n. A/92

COORDINATORE PER LA SICUREZZA IN FASE DI PROGETTAZIONE:
Ing. Silvio Mariani - Em. Val. art.
Ordine Ing. di Milano n. 16237

VISTO IL RESP. DEL PROCEDIMENTO:
Ing. Raffaele Franco Gera

PROTOCOLLO DATA

06 - Opere d'arte
06.02 - Opere d'arte maggiori - Viadotti
06.02.12 - Viadotto Rilugio carreggiata Ovest (VI.08)
Planimetria impalcato, fondazioni, sezioni longitudinali e trasversale Tav. 3

CODICE PROGETTO	NOME FILE	REVISIONE	SCALA
PROGETTO	T00V12STR0103		
D			
C			
B	Revisione per istruttoria ANAS	Maggi 2011	1:50
A	Emissione	Ottobre 2011	1:50
REV.	DESCRIZIONE	DATA	REDATTO VERIFICATO APPROVATO