


Profilo Longitudinale Asse Principale Carreggiata Est - Direzione Grosseto-Fano - Tav 1

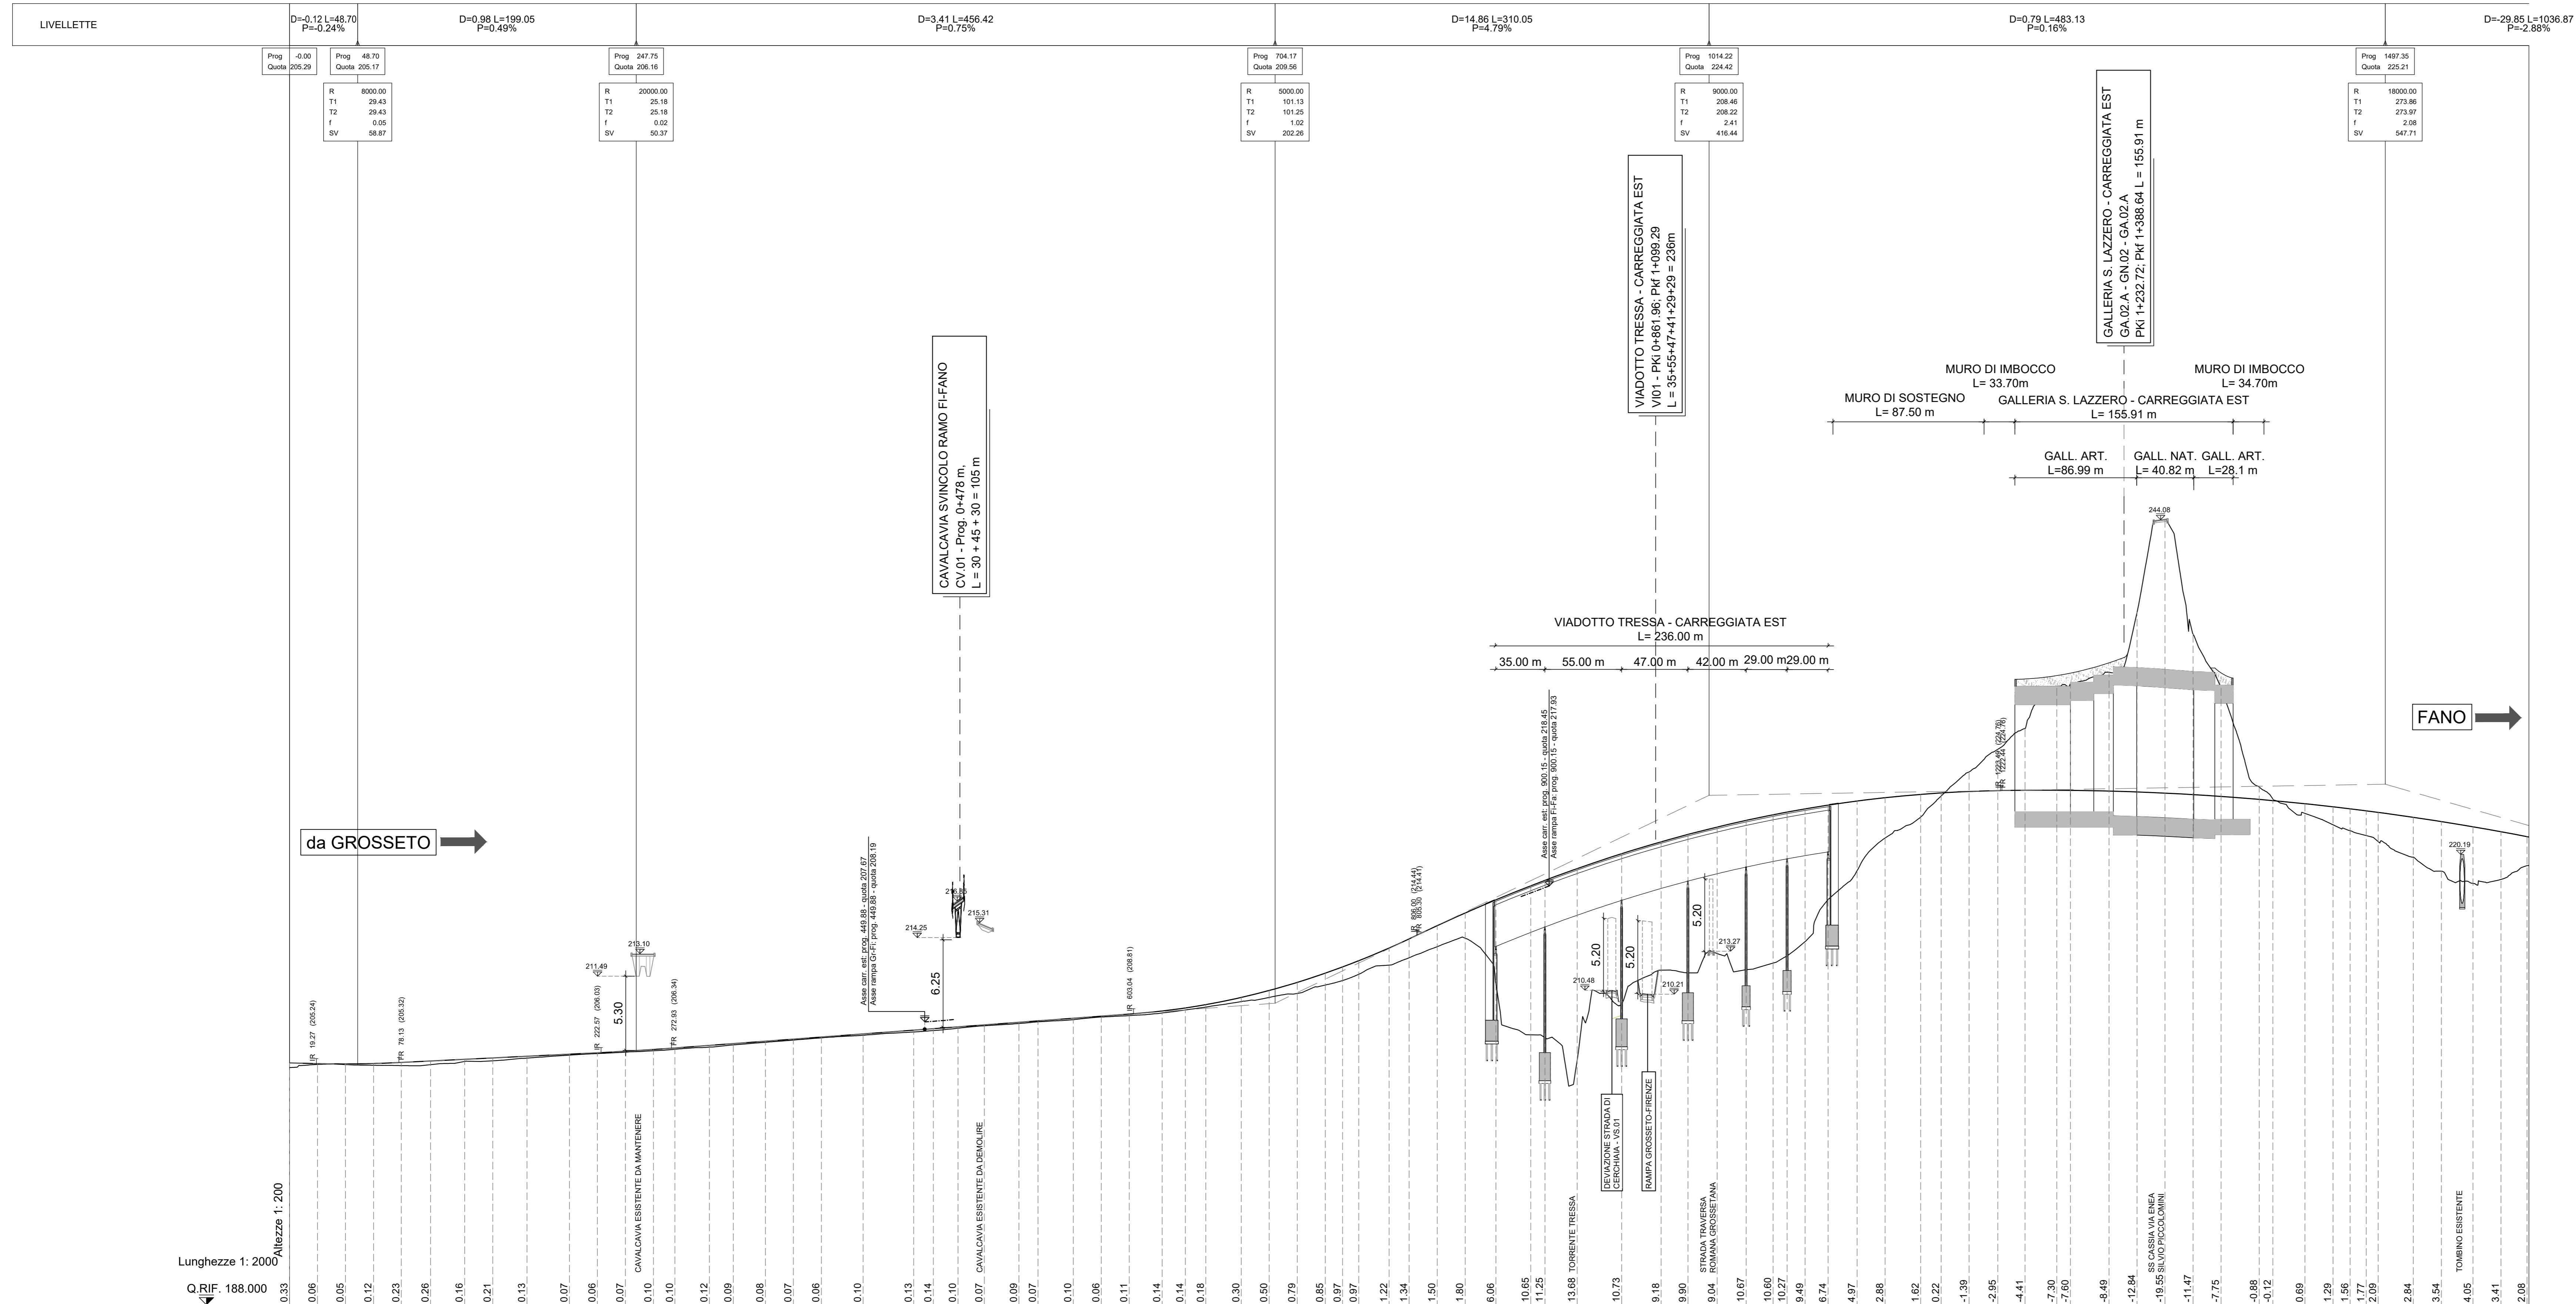

SEZIONI	QUOTE TERRENO	QUOTE PROGETTO	DISTANZE PARZIALI	PROGRESSIVE	DISTANZE ETTOMETRICHE	ANDAMENTO PLANIMETRICO	ANDAMENTO CIGLI	ALLARGAMENTO BANCHINA SX	ALLARGAMENTO BANCHINA DX
G1	204.96	205.29	0.33	-0.00	0	A=320.00 L=150.56			
G2	205.18	205.24	0.06	20.00	1	L=176.40		0.63	1.76
G3	205.17	205.22	0.05	40.00	2	A=265.00 L=128.85		1.51	1.19
G4	205.12	205.25	0.12	60.00	3	L=177.57 R=545.00		2.69	1.16
G5	205.10	205.33	0.23	79.88	4	A=265.00 L=128.85		3.44	1.17
G6	205.16	205.43	0.26	100.80	5	L=11.57		3.25	1.11
G7	205.39	205.55	0.16	125.12	6	A=320.00 L=150.56		2.84	0.91
G8	205.44	205.65	0.21	145.21	7	L=122.85		2.84	0.75
G9	205.64	205.77	0.13	165.72	8	A=260.00 L=154.34		2.81	0.15
G10	205.85	205.92	0.07	200.00	9	L=66.77		2.69	
G11	205.96	206.02	0.06	220.00	10	A=380.00 L=131.27		2.39	
G12	206.06	206.12	0.07	240.00	11			2.03	
G13	206.16	206.25	0.10	260.00	12			1.64	
G14	206.27	206.36	0.10	275.38	13			0.80	
G15	206.42	206.55	0.12	300.00	14			0.10	
G16	206.58	206.67	0.09	317.11	15				
G17	206.76	206.84	0.08	340.00	16				
G18	206.92	206.99	0.07	360.00					
G19	207.08	207.14	0.06	380.00					
G20	207.27	207.36	0.10	409.79					
G21	207.50	207.63	0.13	445.96					
G22	207.60	207.74	0.14	460.00					
G23	207.77	207.87	0.10	477.60					
G24	207.94	208.01	0.07	496.44					
G25	208.11	208.20	0.09	521.77					
G26	208.23	208.30	0.07	554.75					
G27	208.38	208.48	0.10	590.00					
G28	208.57	208.63	0.06	590.00					
G29	208.67	208.78	0.11	600.00					
G30	208.86	208.90	0.14	623.53					
G31	209.08	209.22	0.14	640.00					
G32	209.26	209.46	0.18	654.68					
G33	209.68	209.97	0.30	680.00					
G34	209.97	210.47	0.50	700.00					
G35	210.26	211.05	0.79	720.00					
G36	210.86	211.70	0.85	740.00					
G37	211.18	212.15	0.97	752.39					
G38	211.63	212.60	0.97	763.95					
G39	212.28	213.50	1.22	795.69					
G40	212.81	214.15	1.34	800.00					
G41	213.80	215.10	1.50	820.00					
G42	214.21	216.00	1.80	840.00					
G43	210.89	216.95	0.06	861.98					
G44	207.30	217.95	10.65	866.84					
G45	207.09	218.34	10.25	896.97					
G46	205.50	219.18	13.68	920.00					
G47	209.51	220.24	10.73	951.78					
G48	211.92	221.09	9.18	980.00					
G49	211.72	221.62	9.90	990.15					
G50	213.10	222.15	9.04	1020.00					
G51	211.95	222.63	10.67	1040.74					
G52	212.43	223.02	10.60	1060.00					
G53	212.95	223.22	10.27	1069.99					
G54	213.96	223.45	9.49	1082.83					
G55	216.98	223.71	6.74	1099.29					
G56	219.04	224.01	4.97	1120.00					
G57	221.36	224.24	2.88	1140.00					
G58	222.86	224.48	1.62	1165.43					
G59	224.37	224.59	0.22	1180.00					
G60	226.09	224.69	-1.39	1200.00					
G61	227.70	224.75	-2.95	1220.49					
G62	229.19	224.78	-4.41	1240.00					
G63	232.08	224.78	-7.30	1262.65					
G64	232.37	224.77	-7.60	1272.41					
G65	233.22	224.72	-8.49	1300.00					
G66	237.50	224.68	-12.84	1320.00					
G67	244.12	224.57	-19.55	1340.00					
G68	235.94	224.47	-11.47	1360.00					
G69	232.09	224.34	-7.75	1380.00					
G70	225.01	224.12	-0.88	1407.25					
G71	224.15	224.04	-0.12	1416.99					
G72	223.13	223.81	0.69	1440.00					
G73	222.31	223.59	1.29	1460.00					
G74	222.51	223.59	1.08	1460.00					
G75	221.84	223.30	1.47	1485.70					
G76	221.10	223.19	2.09	1492.29					
G77	220.00	222.84	2.84	1517.37					
G78	219.00	222.54	3.54	1537.44					
G79	218.12	222.17	4.05	1560.00					
G80	218.41	221.81	3.41	1580.00					
G81	219.39	221.47	2.08	1598.62					



S.G.C. E78 GROSSETO-FANO
Tratto Siena Bettolle (A1)
Adeguamento a 4 corsie del tratto Siena-Ruffolo (Lotto 0)

PROGETTO DEFINITIVO COD. FI-81

R.T.I. di PROGETTAZIONE: Mandataria Mandante

PROGETTISTI:
Ing. Riccardo Formichi - Pro. Ter. srl (Integratore prestazioni specialistiche)
Ordine Ing. di Milano n. 18045
Ing. Riccardo Formichi - Pro. Ter. srl
Ordine Ing. di Milano n. 18045
IL GEOLOGO:
Dott. Gian Massimo Mazzanti - Pro. Ter. srl
Albo Geol. Lombardia n. 4762
COORDINATORE PER LA SICUREZZA IN FASE DI PROGETTAZIONE:
Ing. Enrico Moretti - Pro. Ter. srl
Ordine Ing. di Milano n. 16237
VISTO: IL RESP. DEL PROCEDIMENTO
Ing. Francesco Pisci

PROTOCOLLO DATA

05 - PROGETTO STRADALE
05.02 - ASSE PRINCIPALE
Profilo longitudinale carreggiata Est - Tav 1

PROGETTO	UV. PROG.	N. PROG.	REVISIONE	SCALA
D	P	F	1	1:2000-200
C				
B				
A				
REV.	DESCRIZIONE	DATA	REDATTO	VERIFICATO