


Profilo Longitudinale Asse Principale Carreggiata Est - Direzione Grosseto-Fano - Tav 4

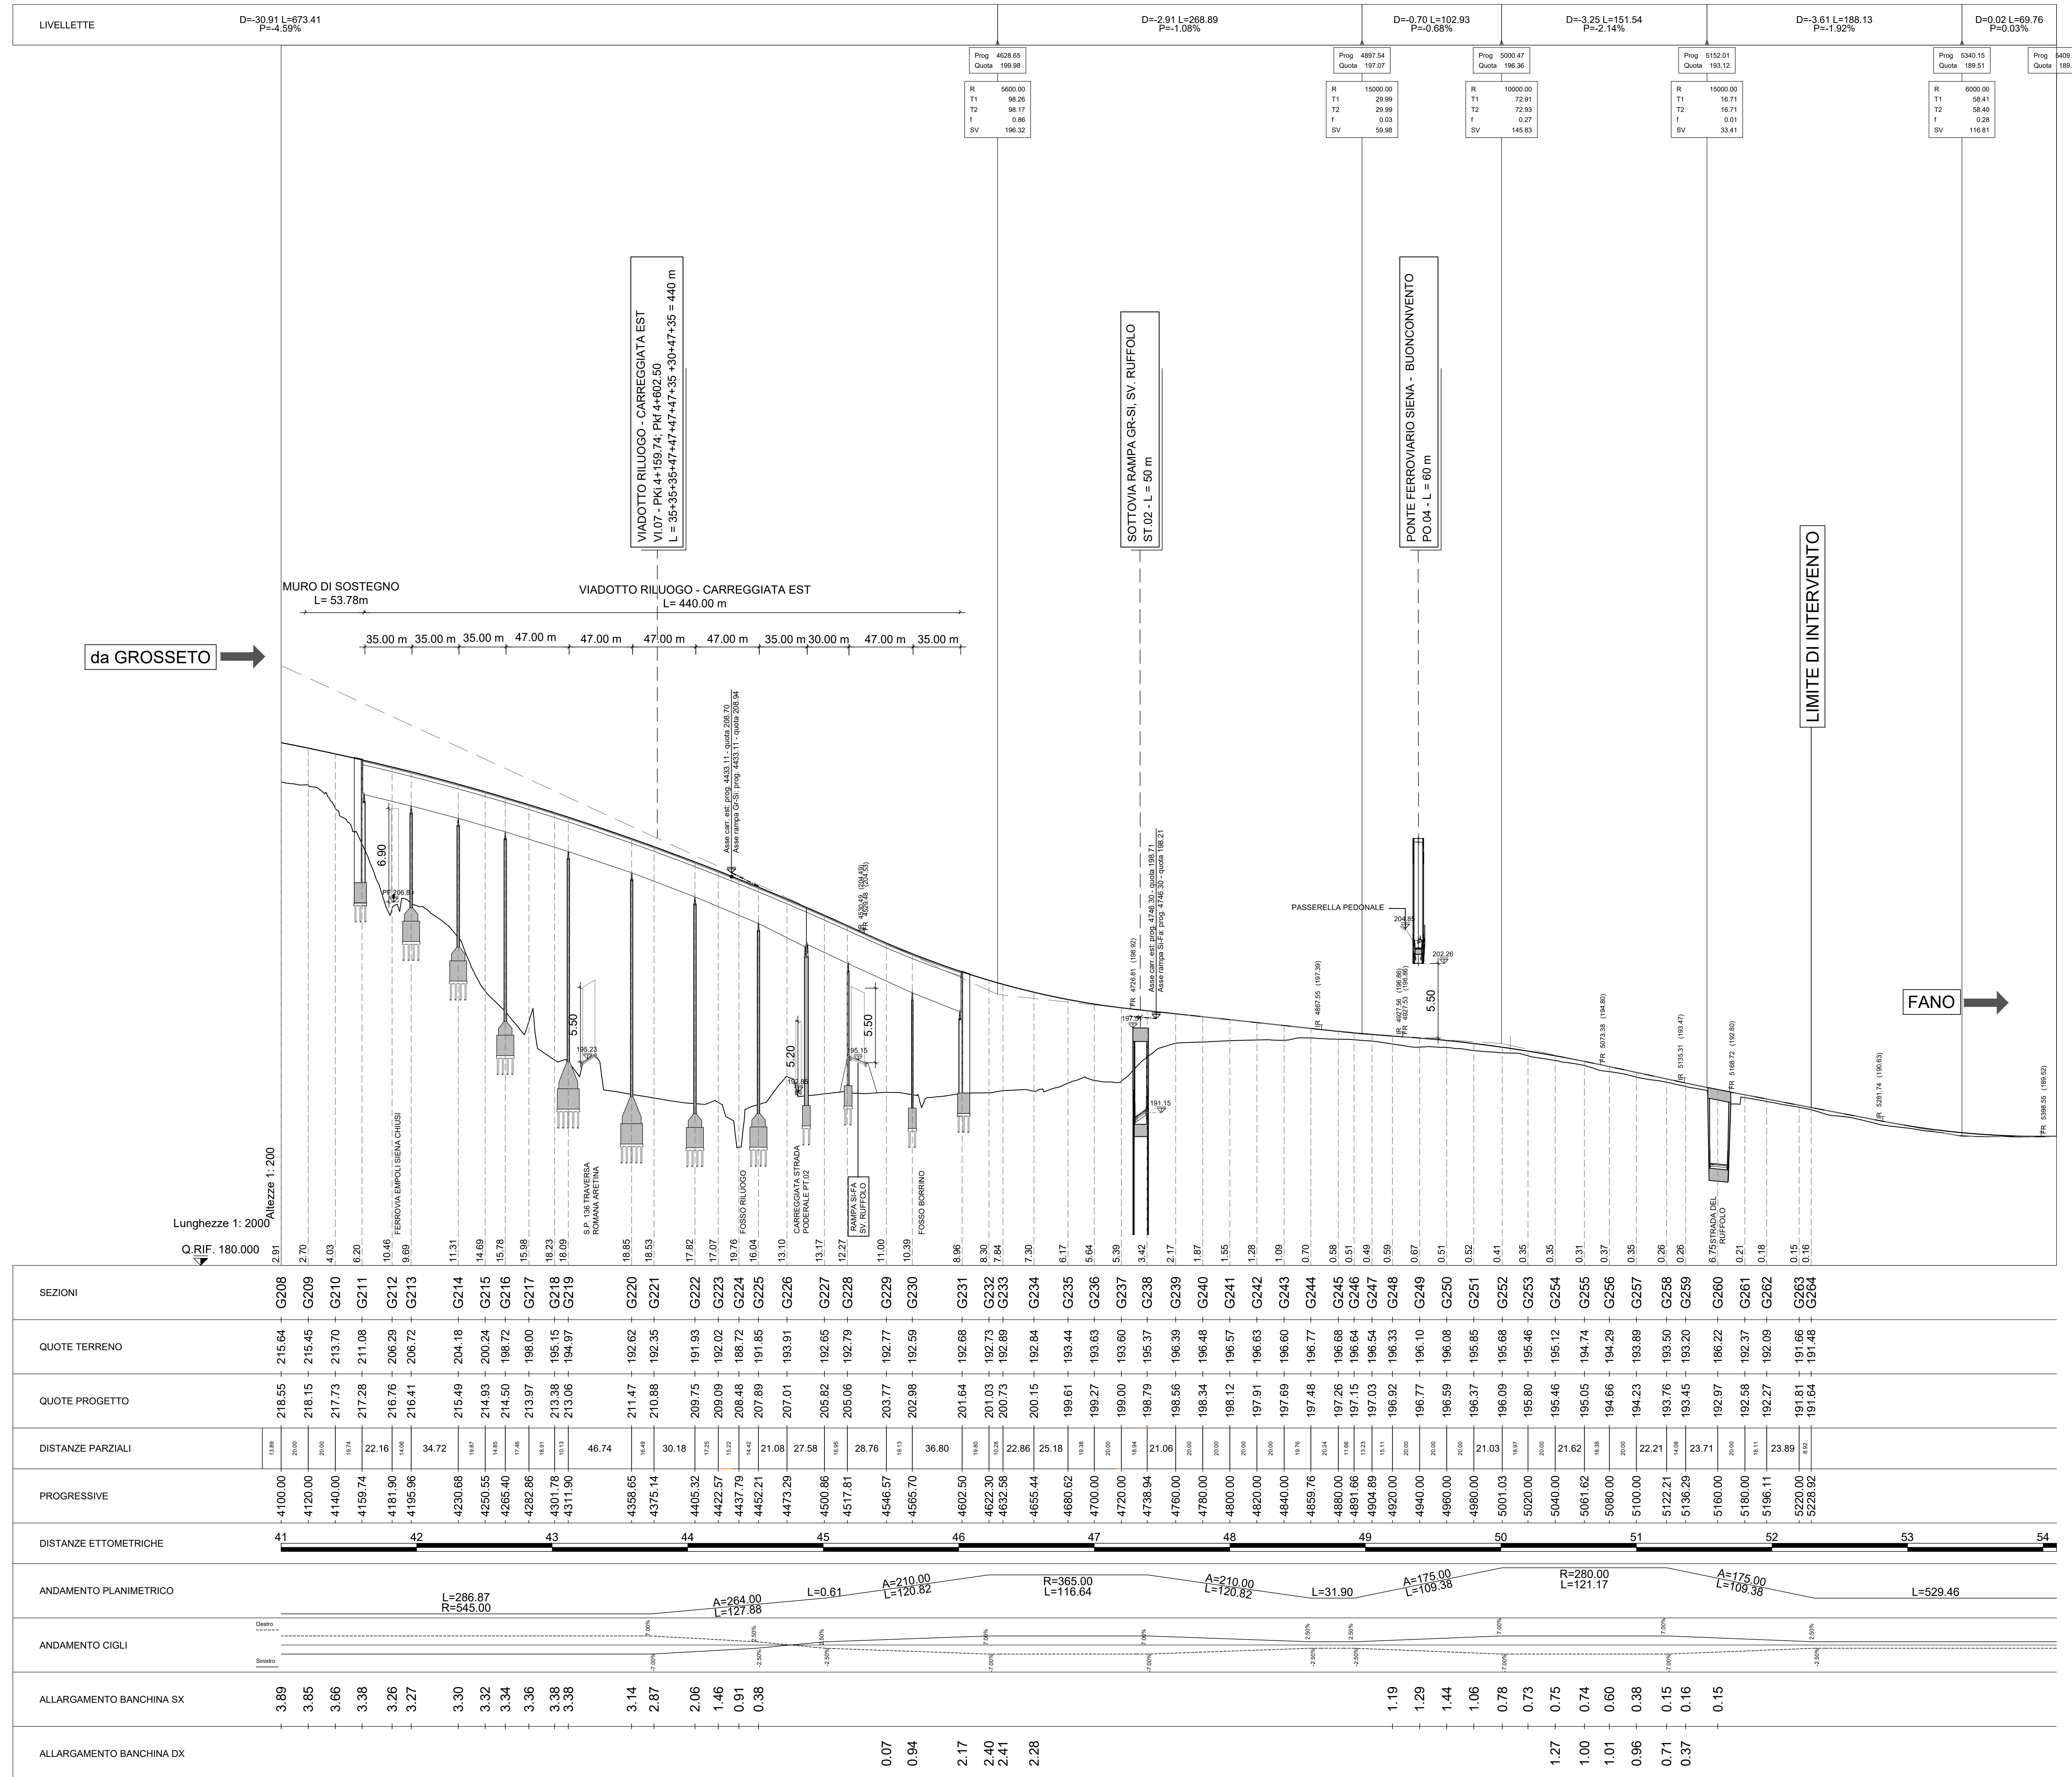

CODICE PROGETTO	NOME FILE	REVISIONE	SCALA
PROGETTO: DPF110081	UV. PROG. N. PROG. 20		
ELAB. T00PIS01TRAIP04			
D	Revisione per istruttoria ANAS	Luglio 2021	1:2000/200
B	Revisione per istruttoria ANAS	Maggio 2021	
A	Emissione	Ottobre 2020	
REV.	DESCRIZIONE	DATA	REDDATO VERIFICATO APPROVATO