
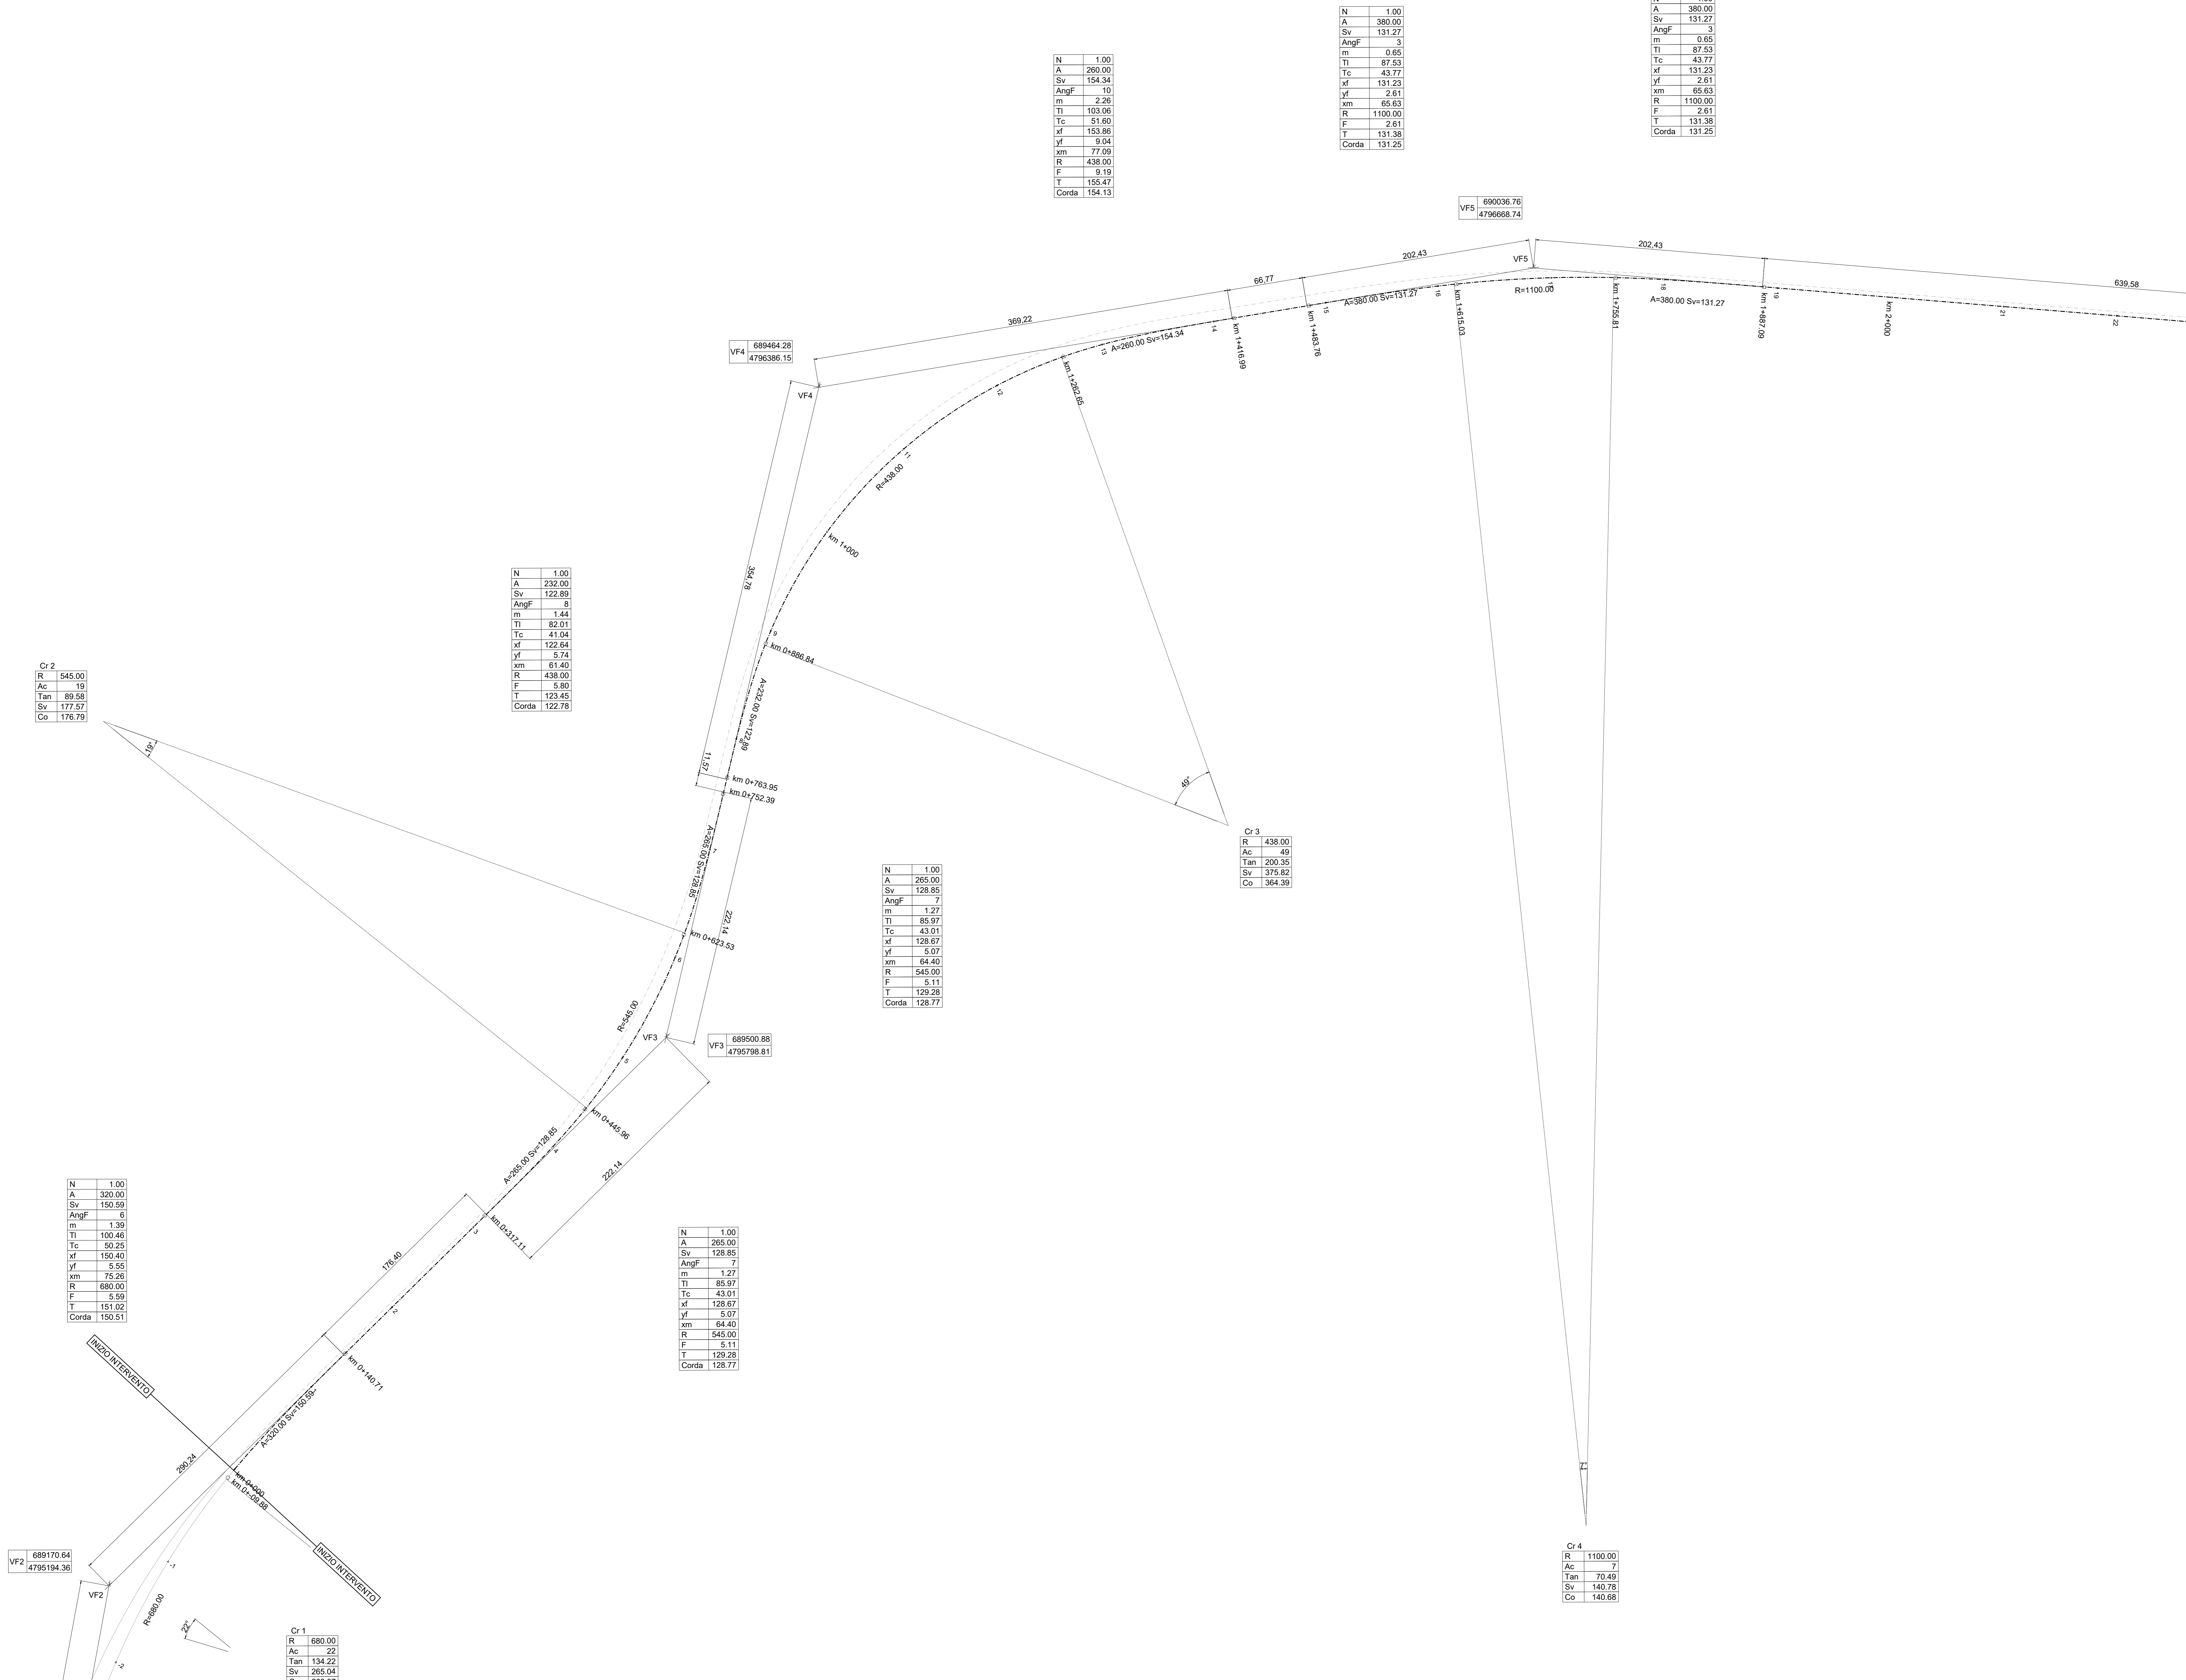


# PLANIMETRIA DI TRACCIAMENTO CARREGGIATA DIREZIONE FANO TAVOLA 1

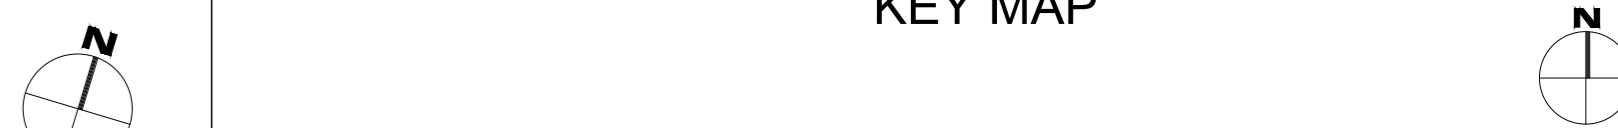

**anas** GRUPPO FS ITALIANE Direzione Progettazione e Realizzazione Lavori

S.G.C. E78 GROSSETO-FANO  
Tratto Siena Bettolle (A1)  
Adeguamento a 4 corsie del tratto Siena-Ruffolo (Lotto 0)

**PROGETTO DEFINITIVO** COD. FI-81

R.T.I. di PROGETTAZIONE: Mandataria Mandante

PROGETTISTI:  
Ing. Riccardo Formichi - Pro. Ter. srl (Integratore prestazioni specialistiche)  
Ordine Ing. di Milano n. 18045  
Ing. Riccardo Formichi - Pro. Ter. srl  
Ordine Ing. di Milano n. 18045  
IL GEOLOGO:  
Dott. Gian Massimo Mazzanti - Pro. Ter. srl  
Albo Geol. Lombardia n. 4762

COORDINATORE PER LA SICUREZZA IN FASE DI PROGETTAZIONE  
Ing. Enrico Moretti - Enevita srl  
Ordine Ing. di Milano n. 16237

VISTO IL RESP. DEL PROCEDIMENTO  
Ing. Raffaele Franco Corso

PROTOCOLLO DATA

**05 - PROGETTO STRADALE**  
**05.02 - ASSE PRINCIPALE**  
Planimetria di tracciamento carreggiata Est - Tav. 1

CODICE PROGETTO	NOME FILE	REVISIONE	SCALA
PROGETTO	00P501TRAP101A.pdf		
ELAB.	00P501TRAP101A	A	1:2.000

D			
C			
B			
A	Emissione	08/09/2020	COMECOLI VEGARZ FORNACI
REV.	DESCRIZIONE	DATA	REDATTO VERIFICATO APPROVATO