

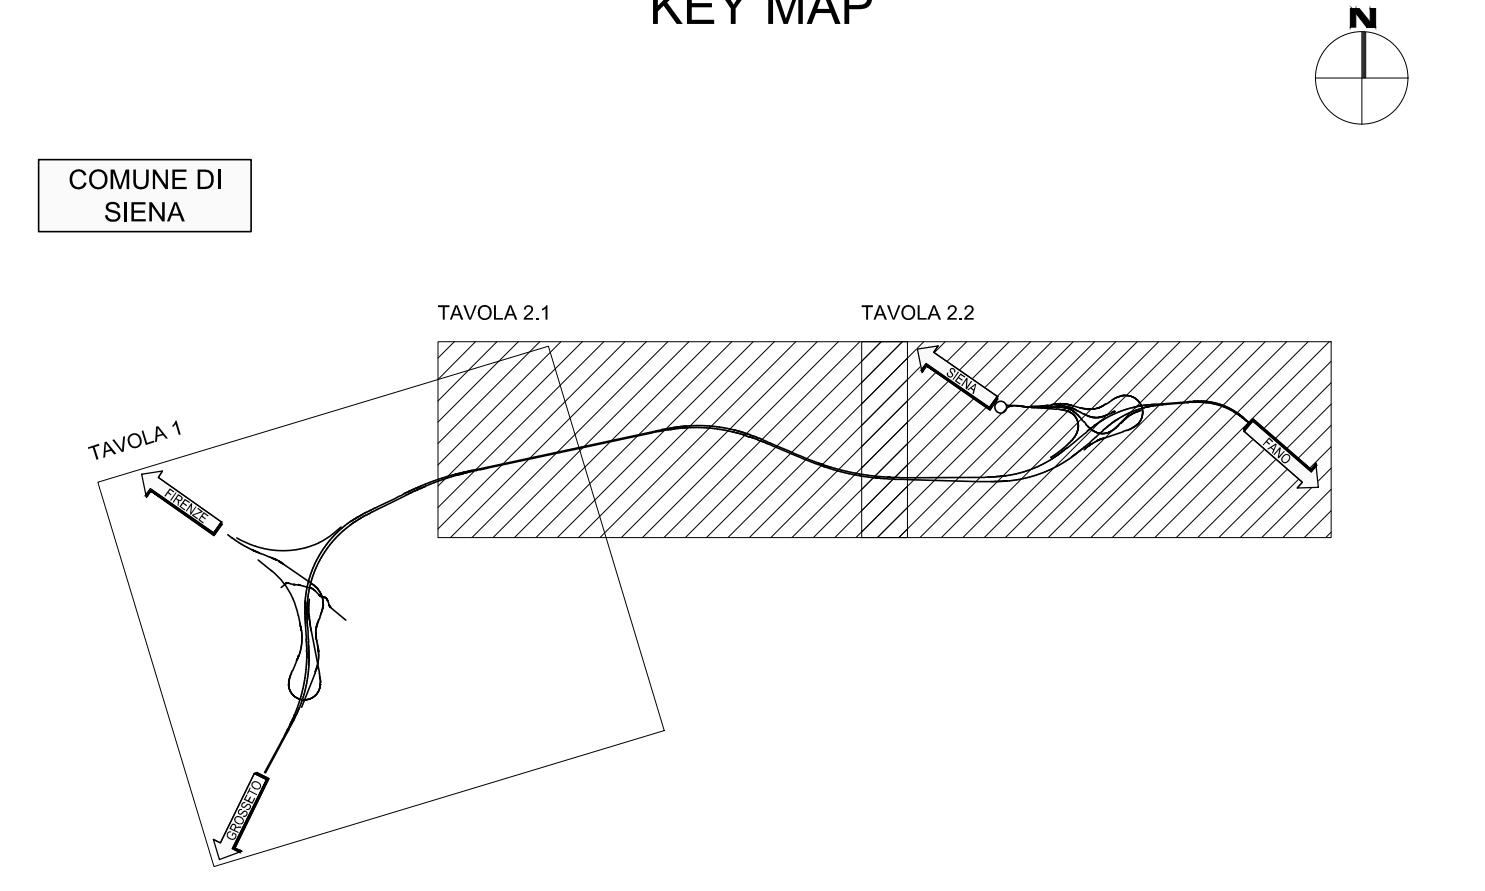


PLANIMETRIA DI TRACCIAMENTO CARREGGIATA DIREZIONE FANO TAVOLA 2.1

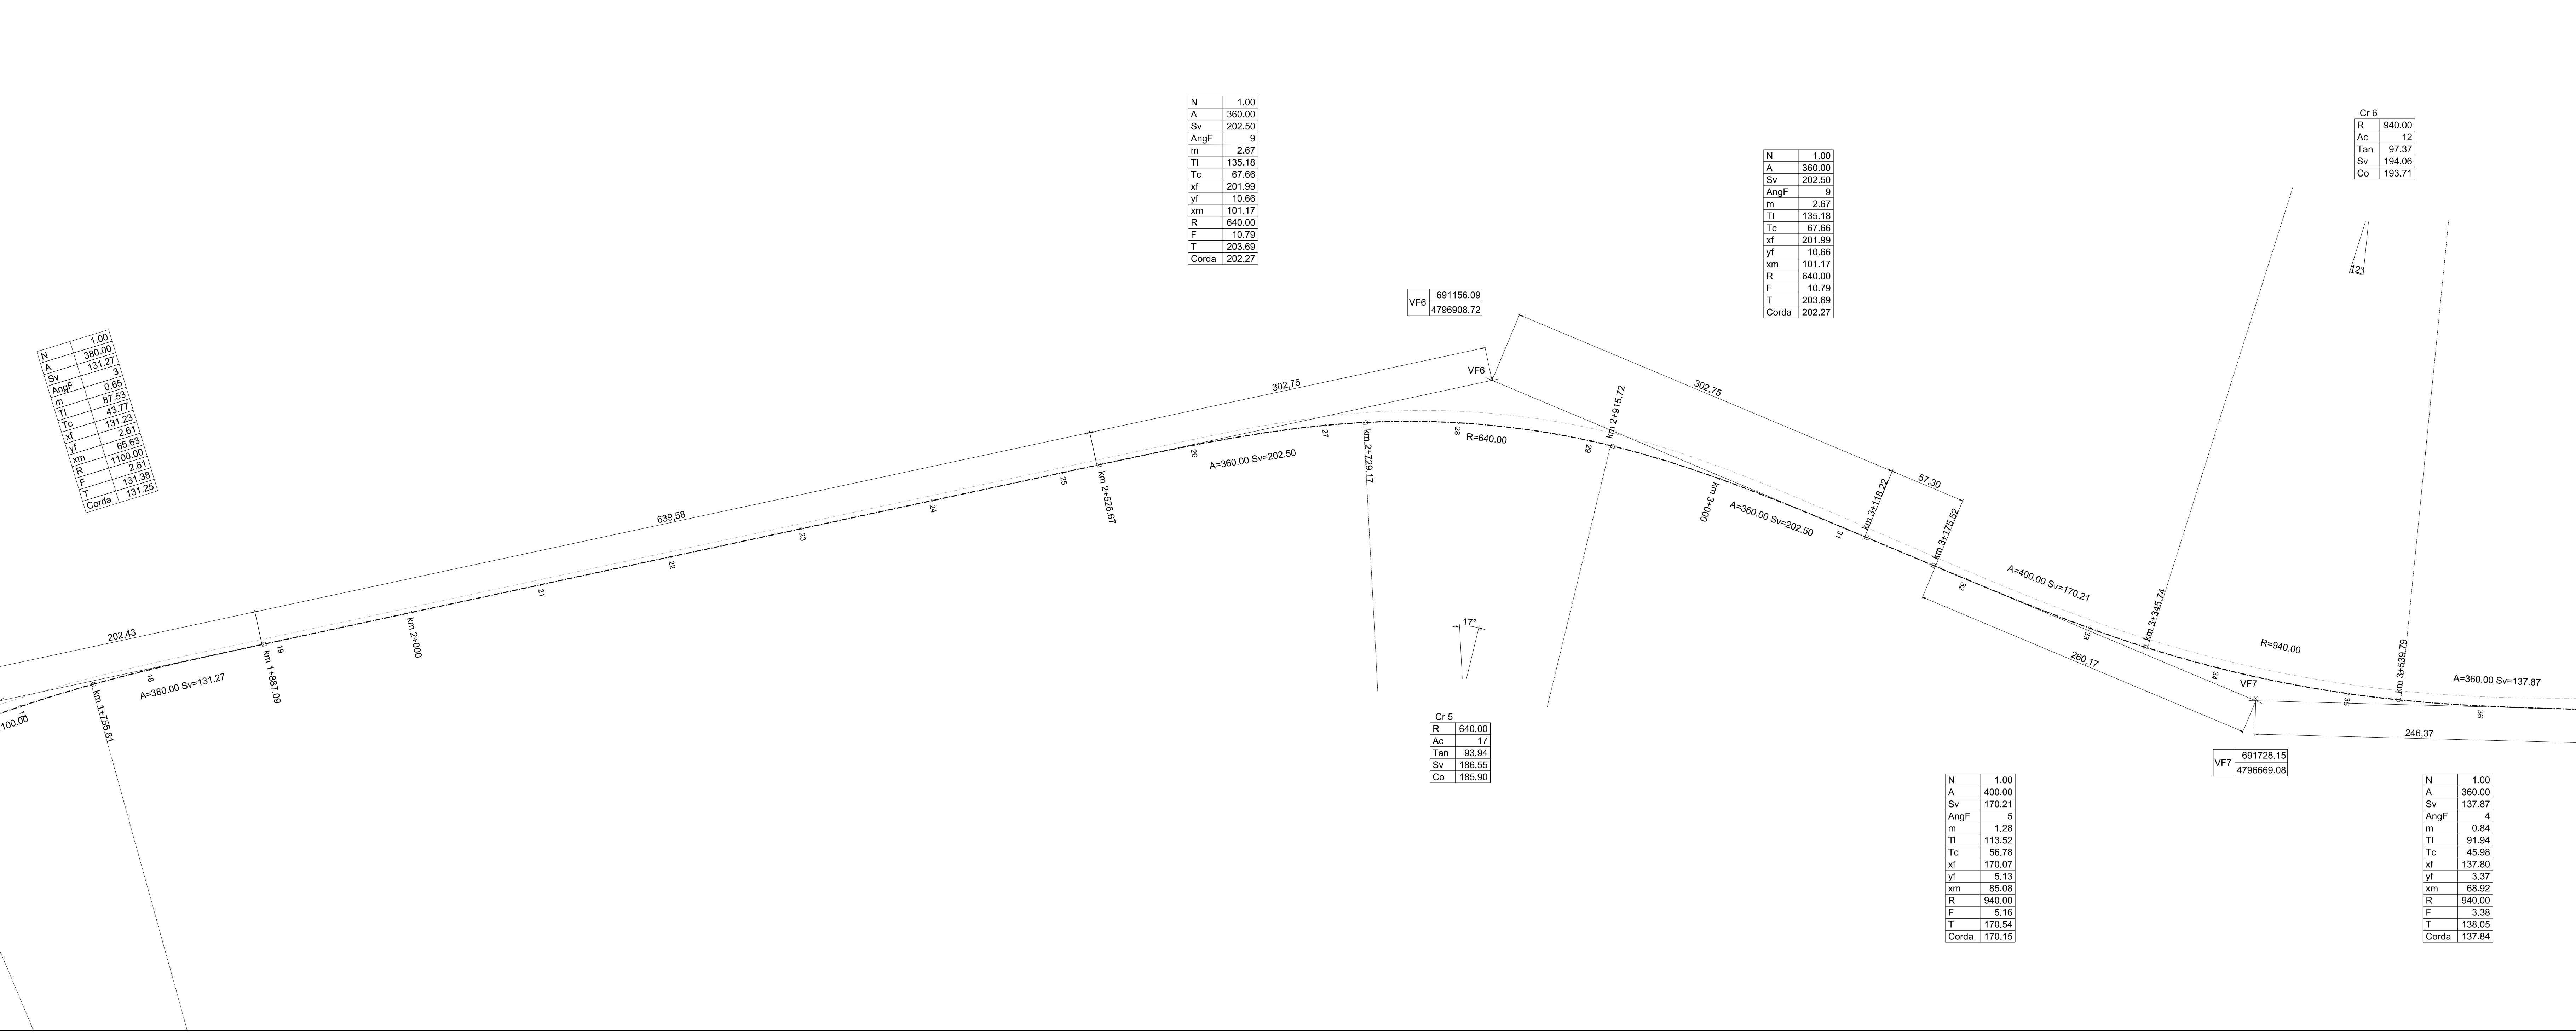

PLANIMETRIA DI TRACCIAMENTO CARREGGIATA DIREZIONE FANO TAVOLA 2.2

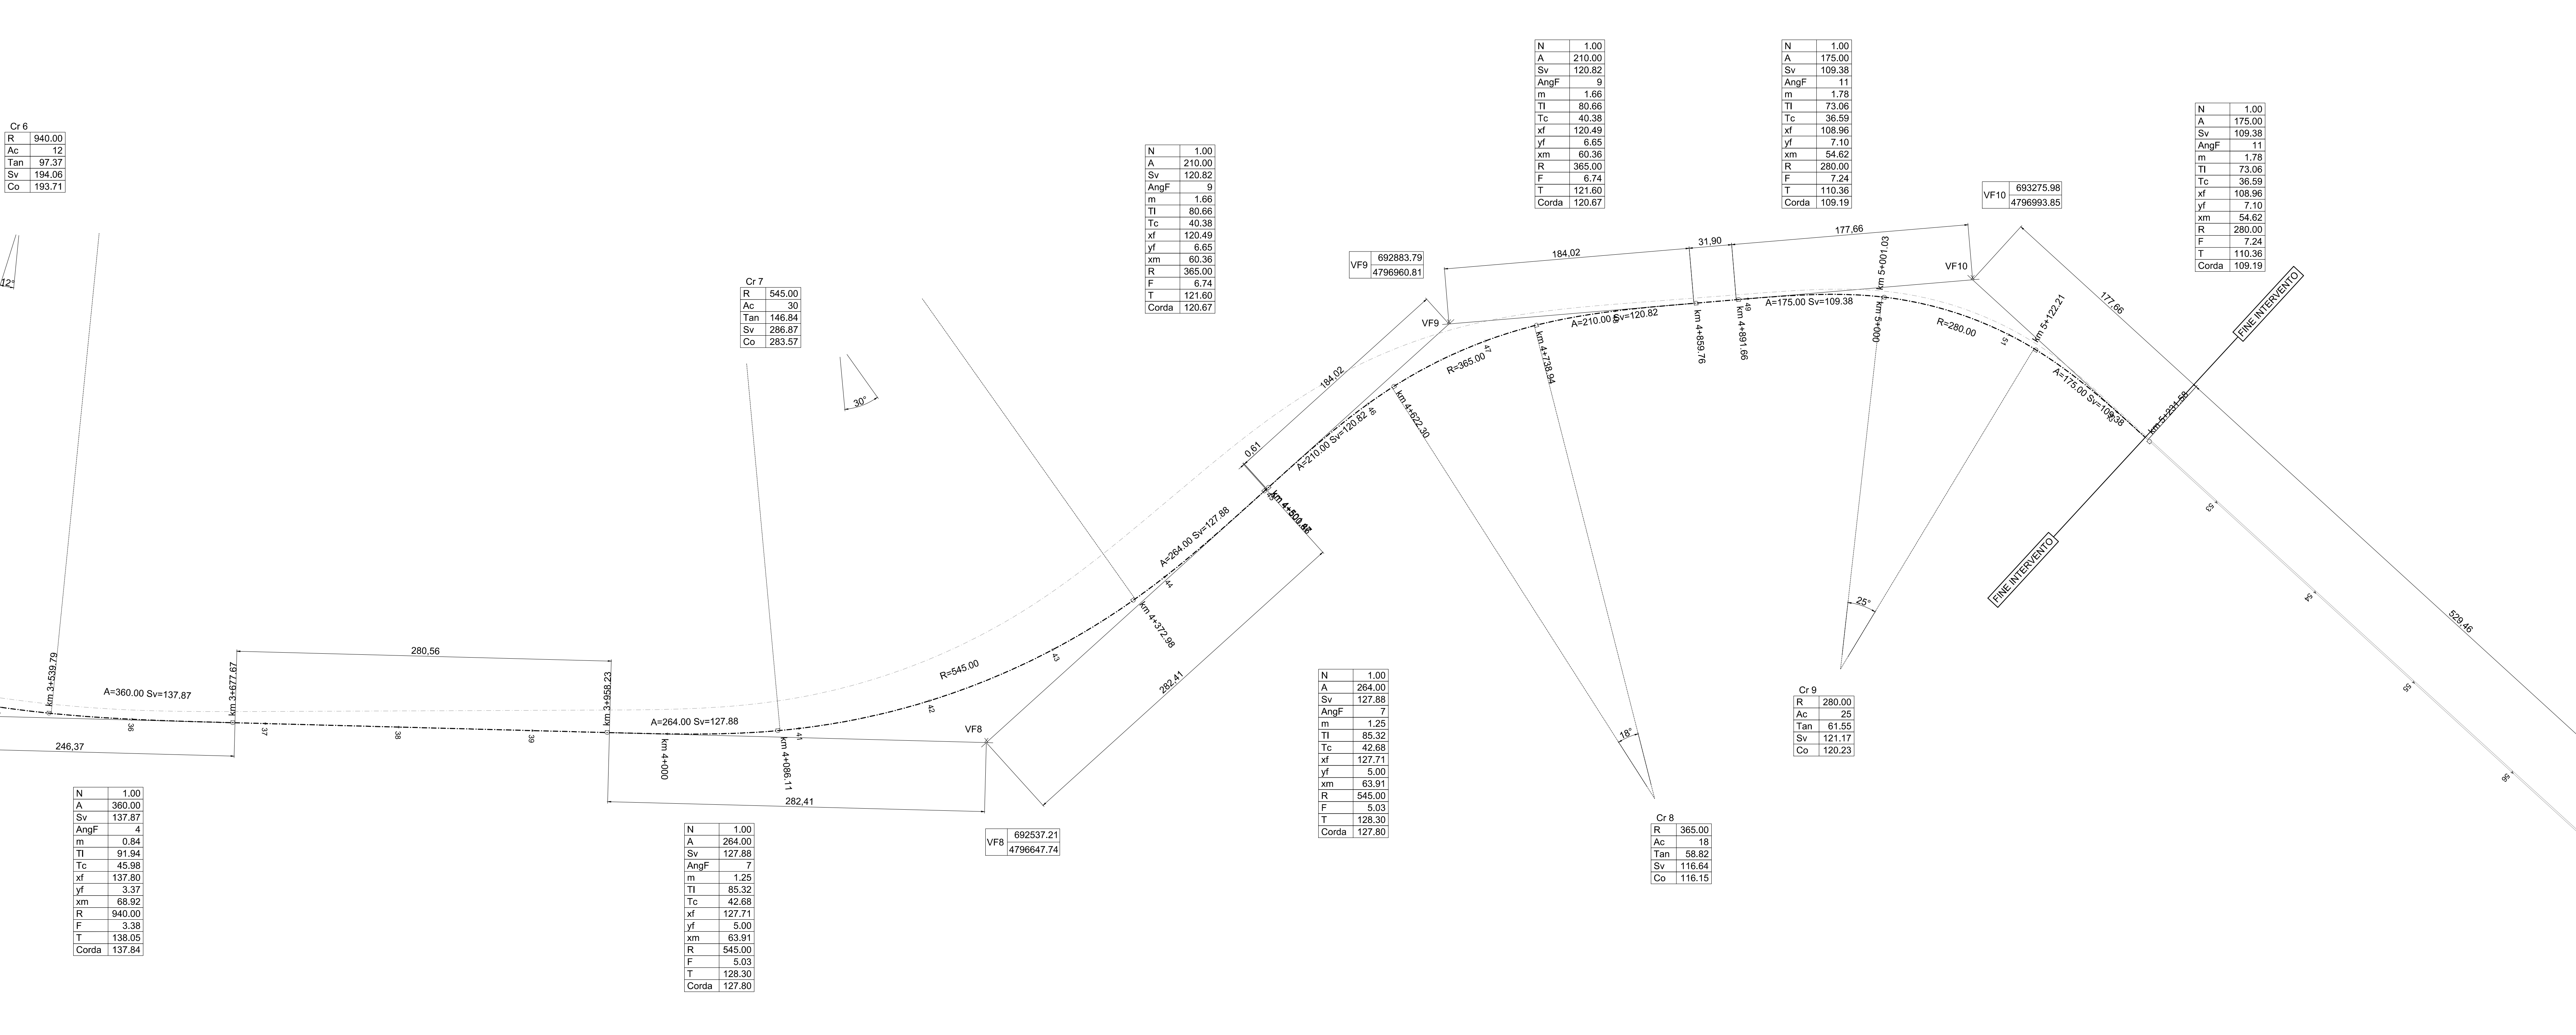

anas GRUPPO FS ITALIANE Direzione Progettazione e Realizzazione Lavori

S.G.C. E78 GROSSETO-FANO
Tratto Siena Bettolle (A1)
Adeguamento a 4 corsie del tratto Siena-Ruffolo (Lotto 0)

PROGETTO DEFINITIVO cod. FI-81

R.T.I. di PROGETTAZIONE: Mandataria Mandante

PROGETTISTI:
Ing. Riccardo Formichi - Pro. Itar srl (Integratore prestazioni specialistiche)
Ordine Ing. di Milano n. 18045
Ing. Riccardo Formichi - Pro. Itar srl
Ordine Ing. di Milano n. 18045

IL GEOLOGO:
Dott. Gian Massimo Mazzanti - Pro. Itar srl
Albo Geol. Lombardia n. 4762

COORDINATORE PER LA SICUREZZA IN FASE DI PROGETTAZIONE:
Ing. Enrico Moretti - Enevita srl
Ordine Ing. di Milano n. 16237

VISTO: IL RESP. DEL PROCEDIMENTO
Ing. Raffaele Franco Corso

PROTOCOLLO DATA

05 - PROGETTO STRADALE
05.02 - ASSE PRINCIPALE
Planimetria di tracciamento carreggiata Est - Tav. 2

CODICE PROGETTO	UV. PROG.	N. PROG.	REVISIONE	SCALA
D/P/F/1/0/0/8/1	D	2/0	A	1:2.000

REV.	DESCRIZIONE	DATA	REDATTO	VERIFICATO	APPROVATO
A	Emissione	08/09/2020	COMECOLI	VEGANZ	FORMICHI