



# PLANIMETRIA DI TRACCIAMENTO CARREGGIATA DIREZIONE GROSSETO TAVOLA 1

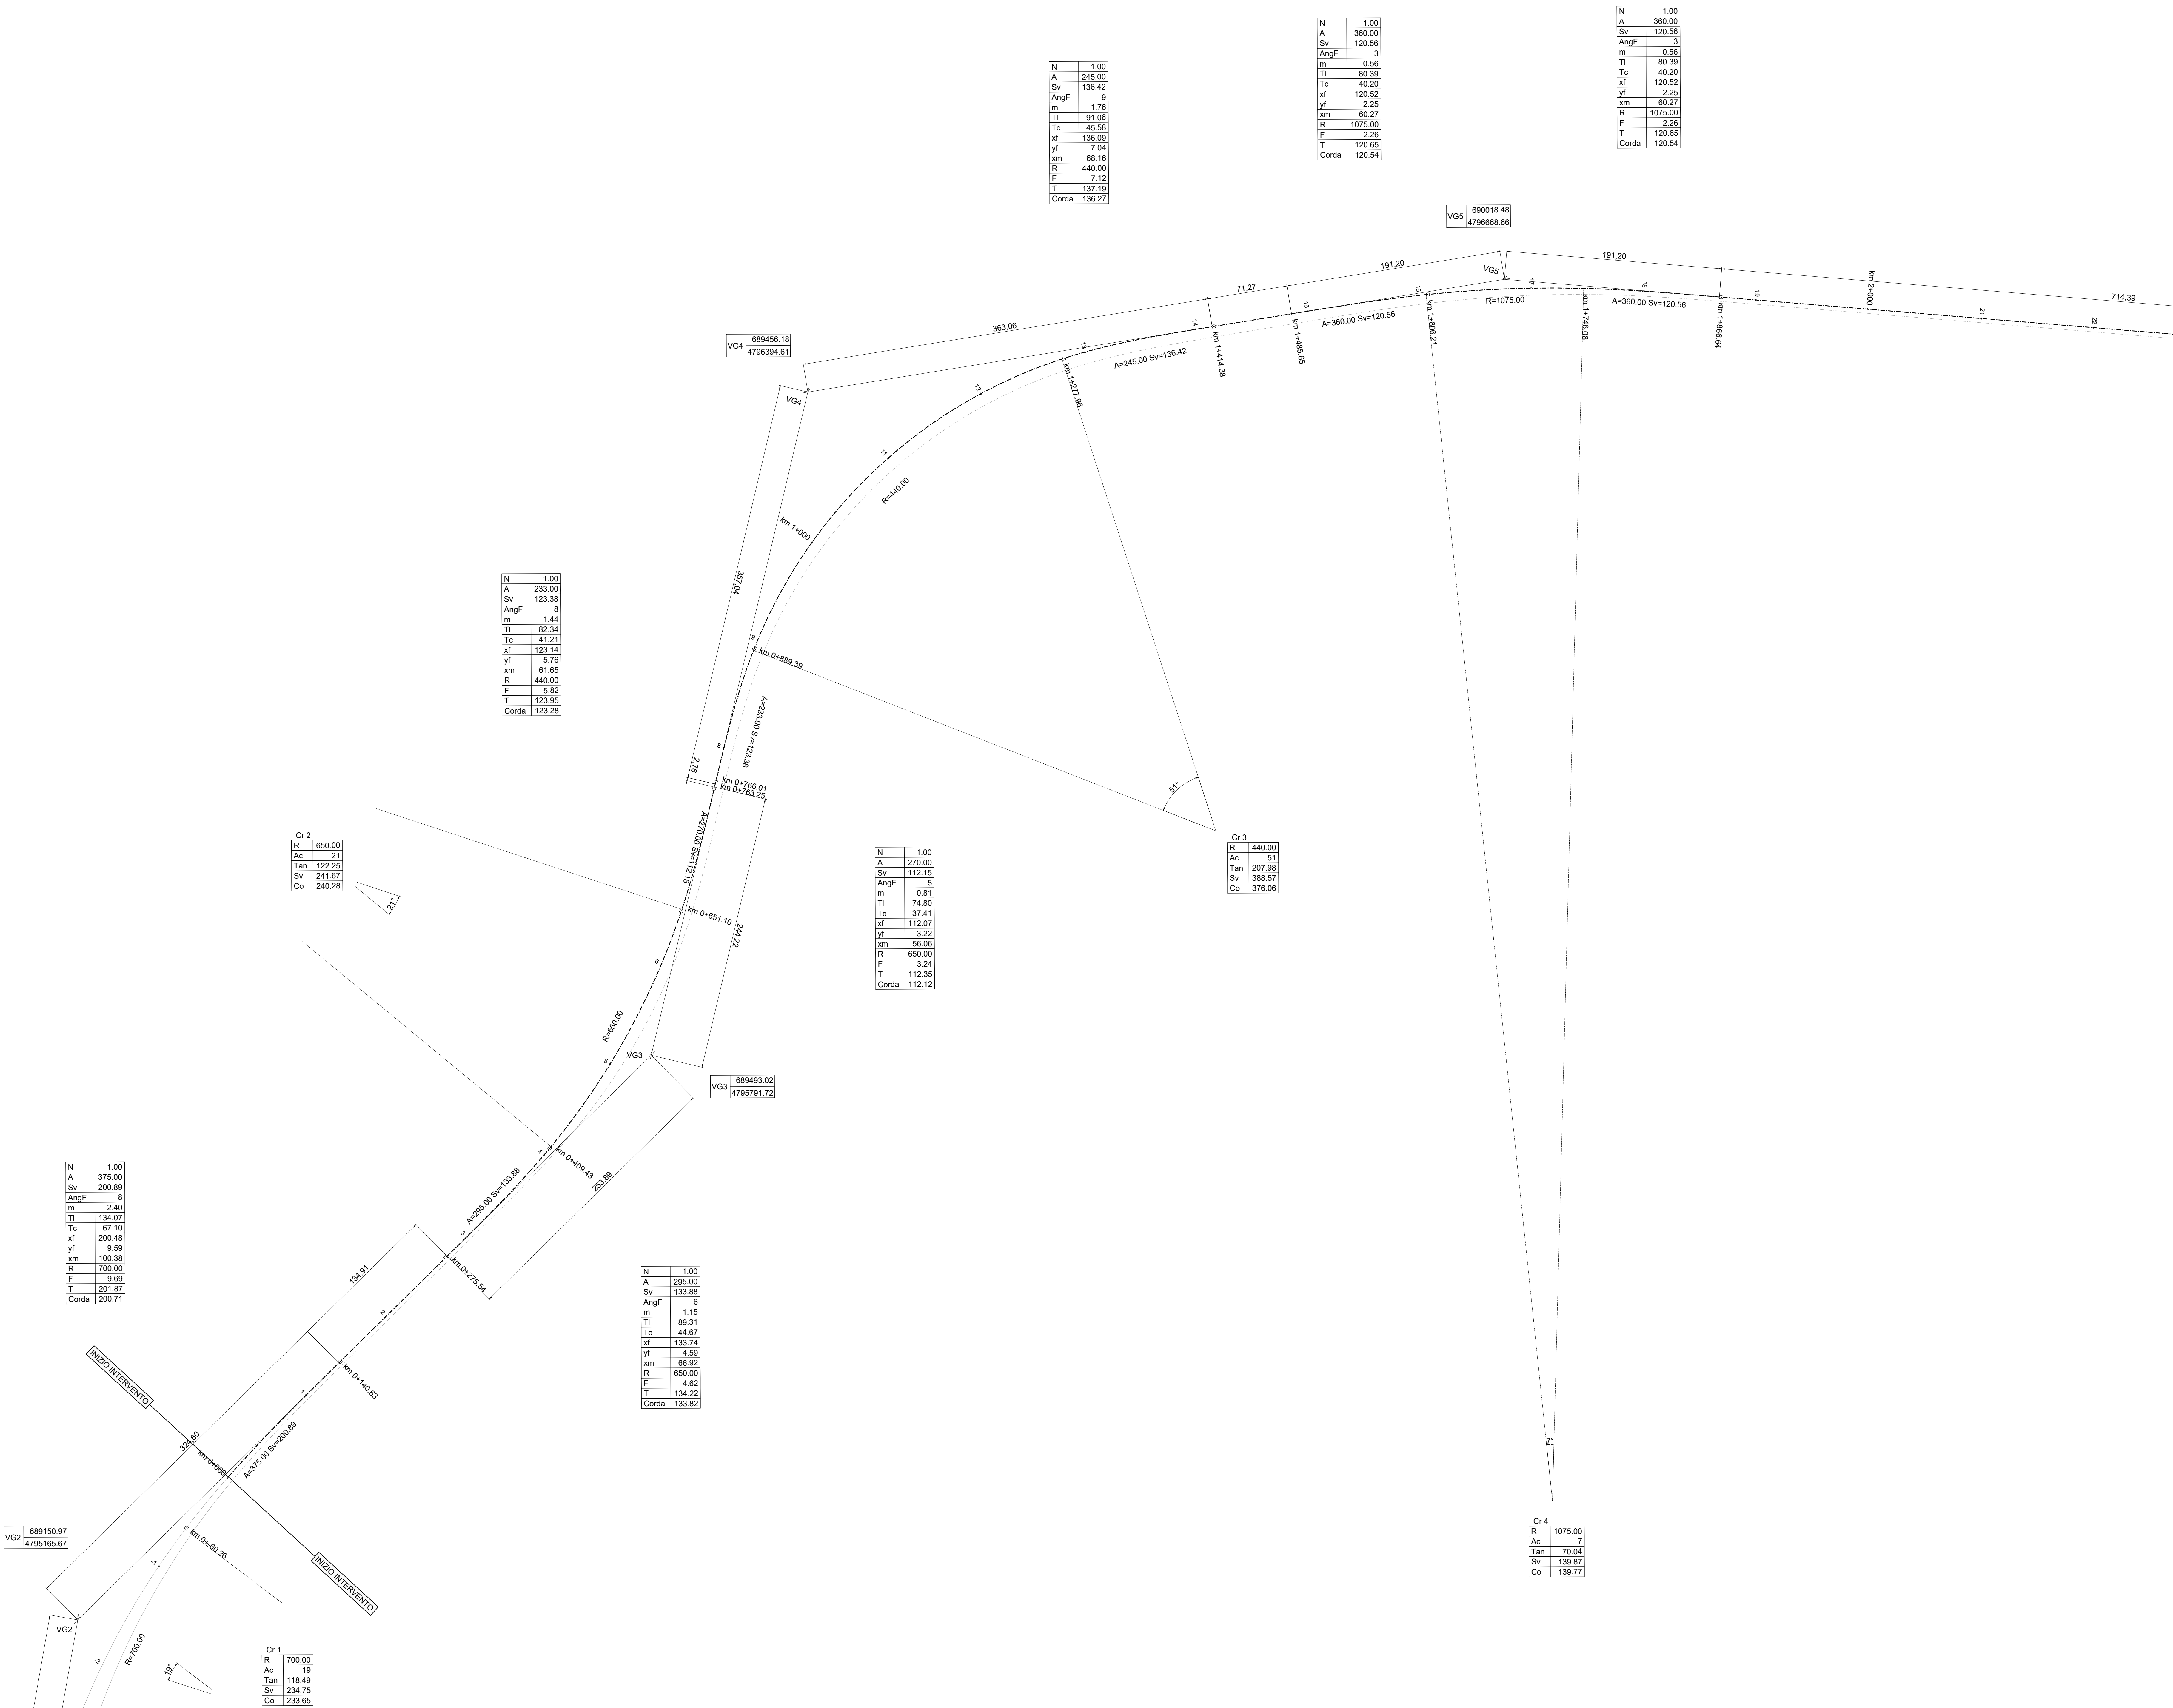

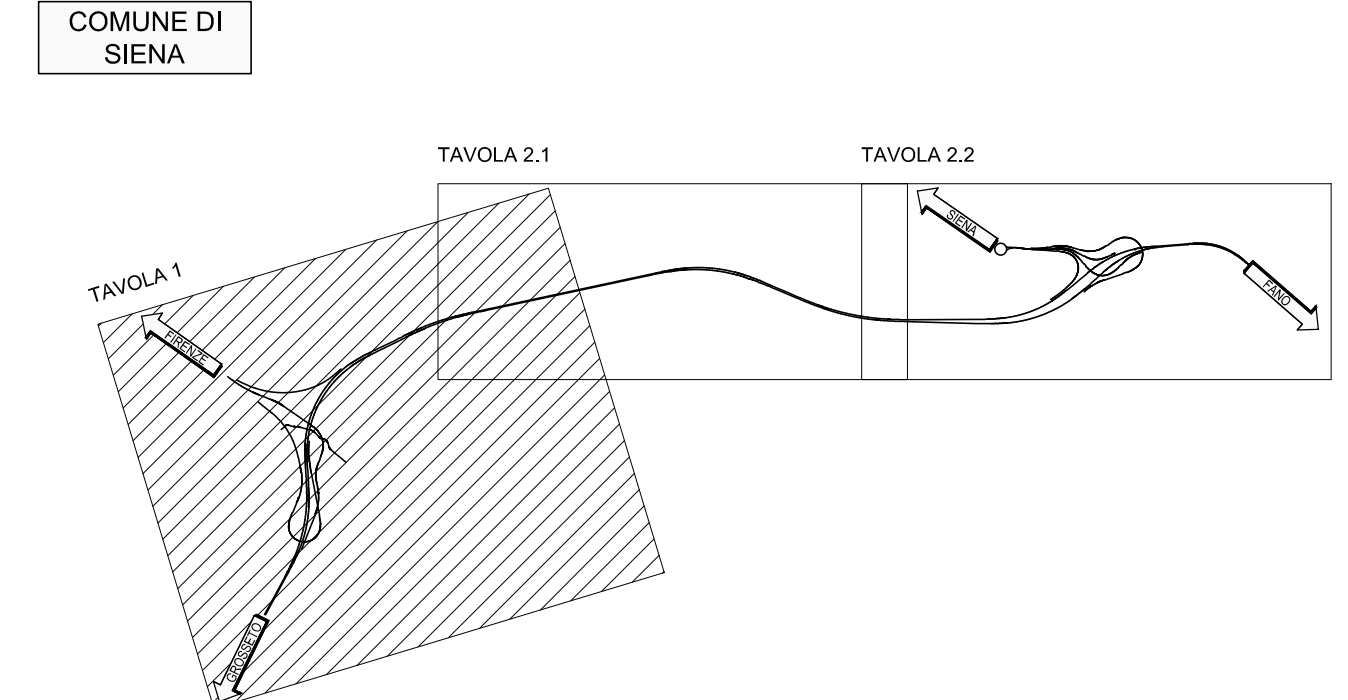

**GRUPPO FS ITALIANE** Direzione Progettazione e Realizzazione Lavori

**S.G.C. E78 GROSSETO-FANO**  
Tratto Siena Bettolle (A1)  
Adeguamento a 4 corsie del tratto Siena-Ruffolo (Lotto 0)

**PROGETTO DEFINITIVO** cod. FI-81

R.T.I. di PROGETTAZIONE: Mandataria Mandante






**PROGETTISTI:**  
Ing. Riccardo Formichi - Pro. Ter. srl (Integratore prestazioni specialistiche)  
Ordine Ing. di Milano n. 18045  
Ing. Riccardo Formichi - Pro. Ter. srl  
Ordine Ing. di Milano n. 18045  
**IL GEOLOGO:**  
Dott. Gian Massimo Mazzanti - Pro. Ter. srl  
Albo Geol. Lombardia n. 4762  
**COORDINATORE PER LA SICUREZZA IN FASE DI PROGETTAZIONE:**  
Ing. Enrico Moretti - Eireva srl  
Ordine Ing. di Milano n. 16237  
**VISTO IL RESP. DEL PROCEDIMENTO**  
Ing. Raffaele Franco Corso

PROTOCOLLO \_\_\_\_\_ DATA \_\_\_\_\_

**05 - PROGETTO STRADALE**  
**05.02 - ASSE PRINCIPALE**  
Planimetria di tracciamento carreggiata Ovest - Tav. 1

| CODICE PROGETTO                | NOME FILE                                      | REVISIONE  | SCALA                        |
|--------------------------------|--|------------|------------------------------|
| PROGETTO: <b>D P I 0 0 8 1</b> | UV. PROG. N. PROG.: <b>100P501TRAPT03A.pdf</b> |            |                              |
| <b>C</b>                       | CODICE ELAB.: <b>T 0 P S 0 1 T R A P T 0 3</b> | <b>A</b>   | 1:2.000                      |
| <b>B</b>                       |  |            |                              |
| <b>A</b>                       | Emissione                                      | 08/09/2020 | COMECOLI VSANZ7 FORMICHI     |
| REV.                           | DESCRIZIONE                                    | DATA       | REDATTO VERIFICATO APPROVATO |