RAMPA FIRENZE - FANO

SVINCOLO CERCHIAIA
RAMPA SEMIDIRETTA
MONODIREZIONALE
DIR. FIRENZE-FANO
ENTRATA STRADA
STATALE 674

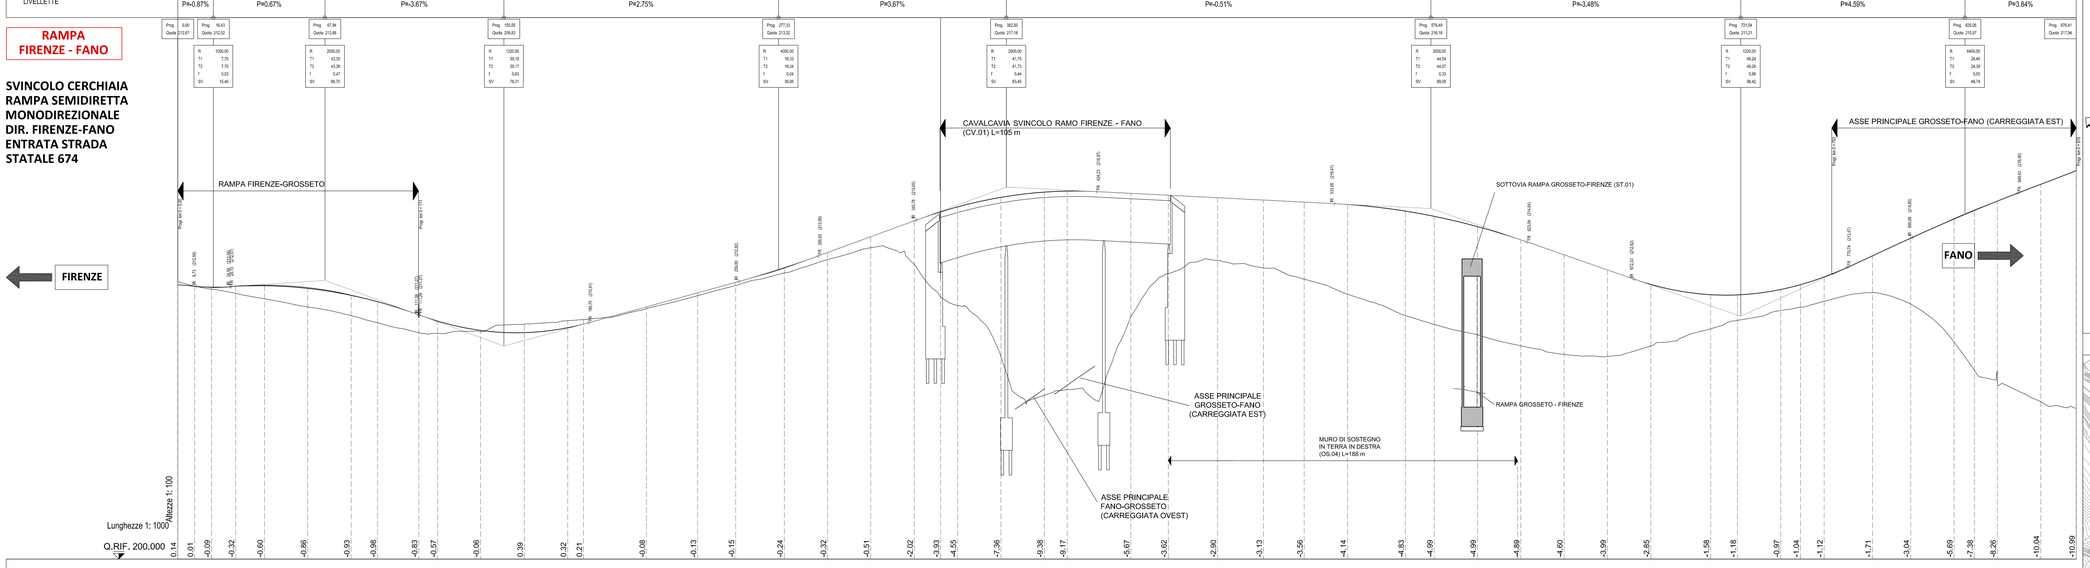

| | | |