



ROTATORIA - RAMO A - senza allargamenti
Scala X 1:1000

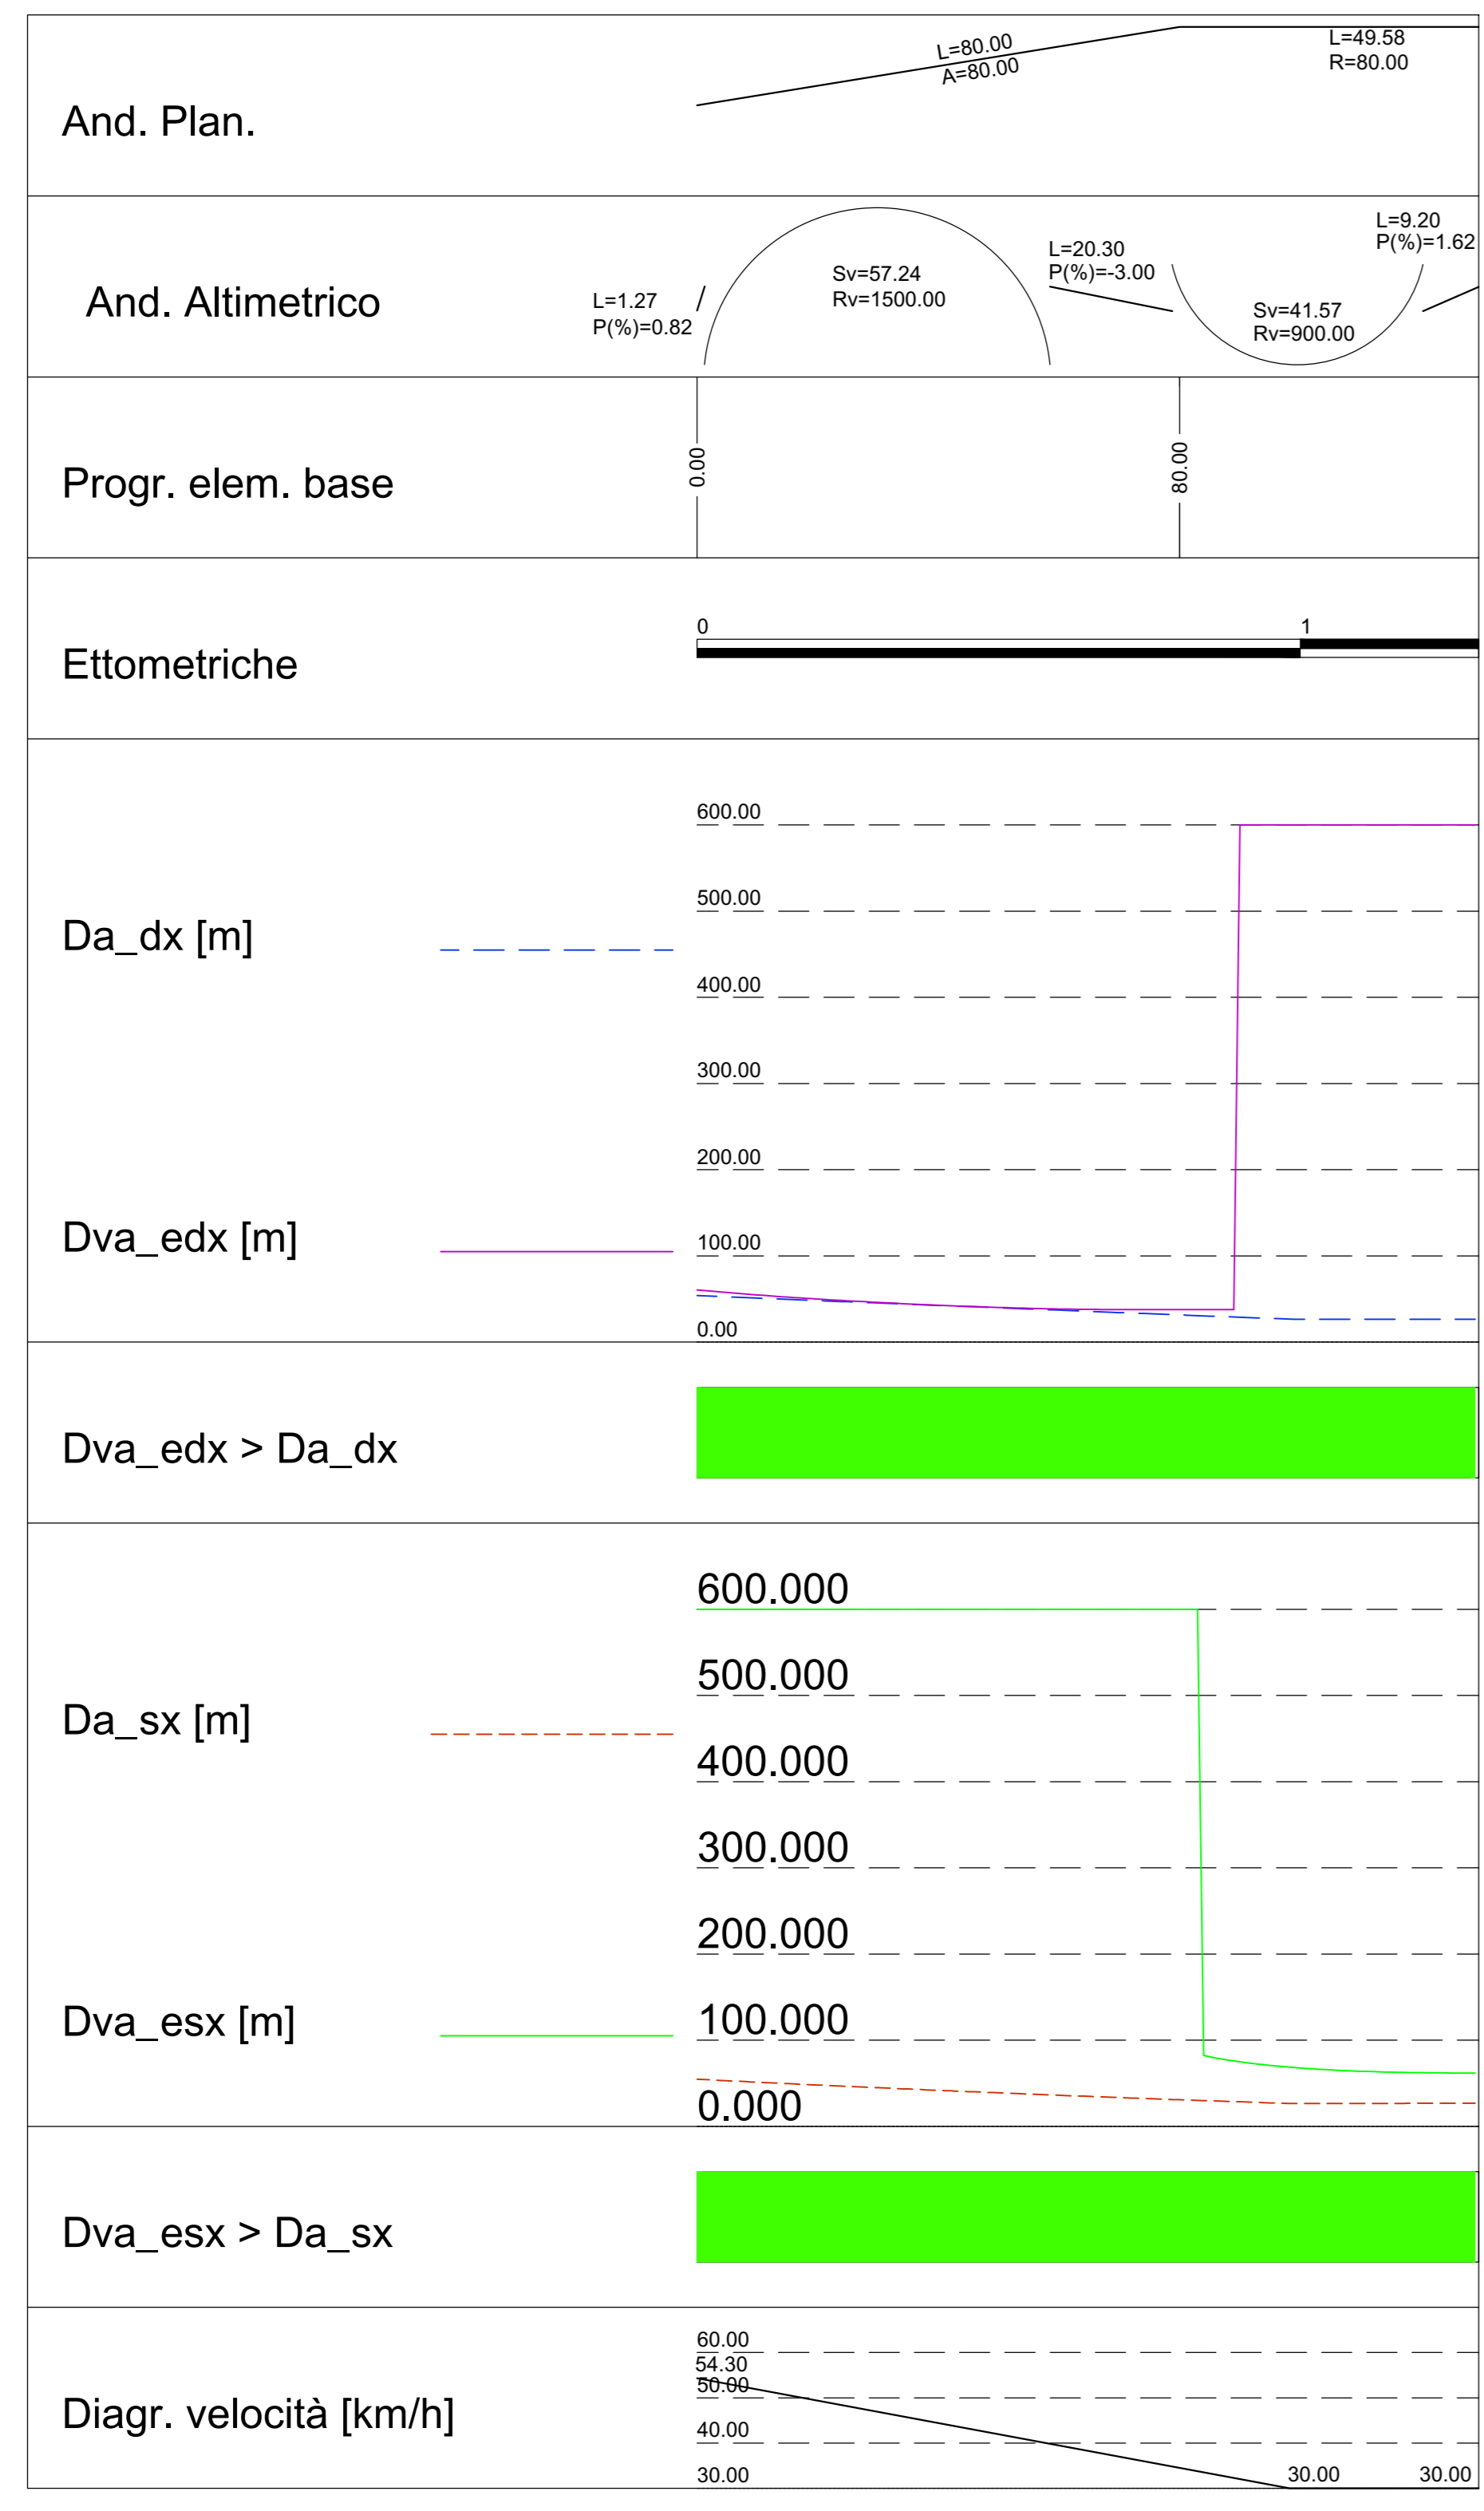

ROTATORIA - RAMO B - senza allargamenti
Scala X 1:1000

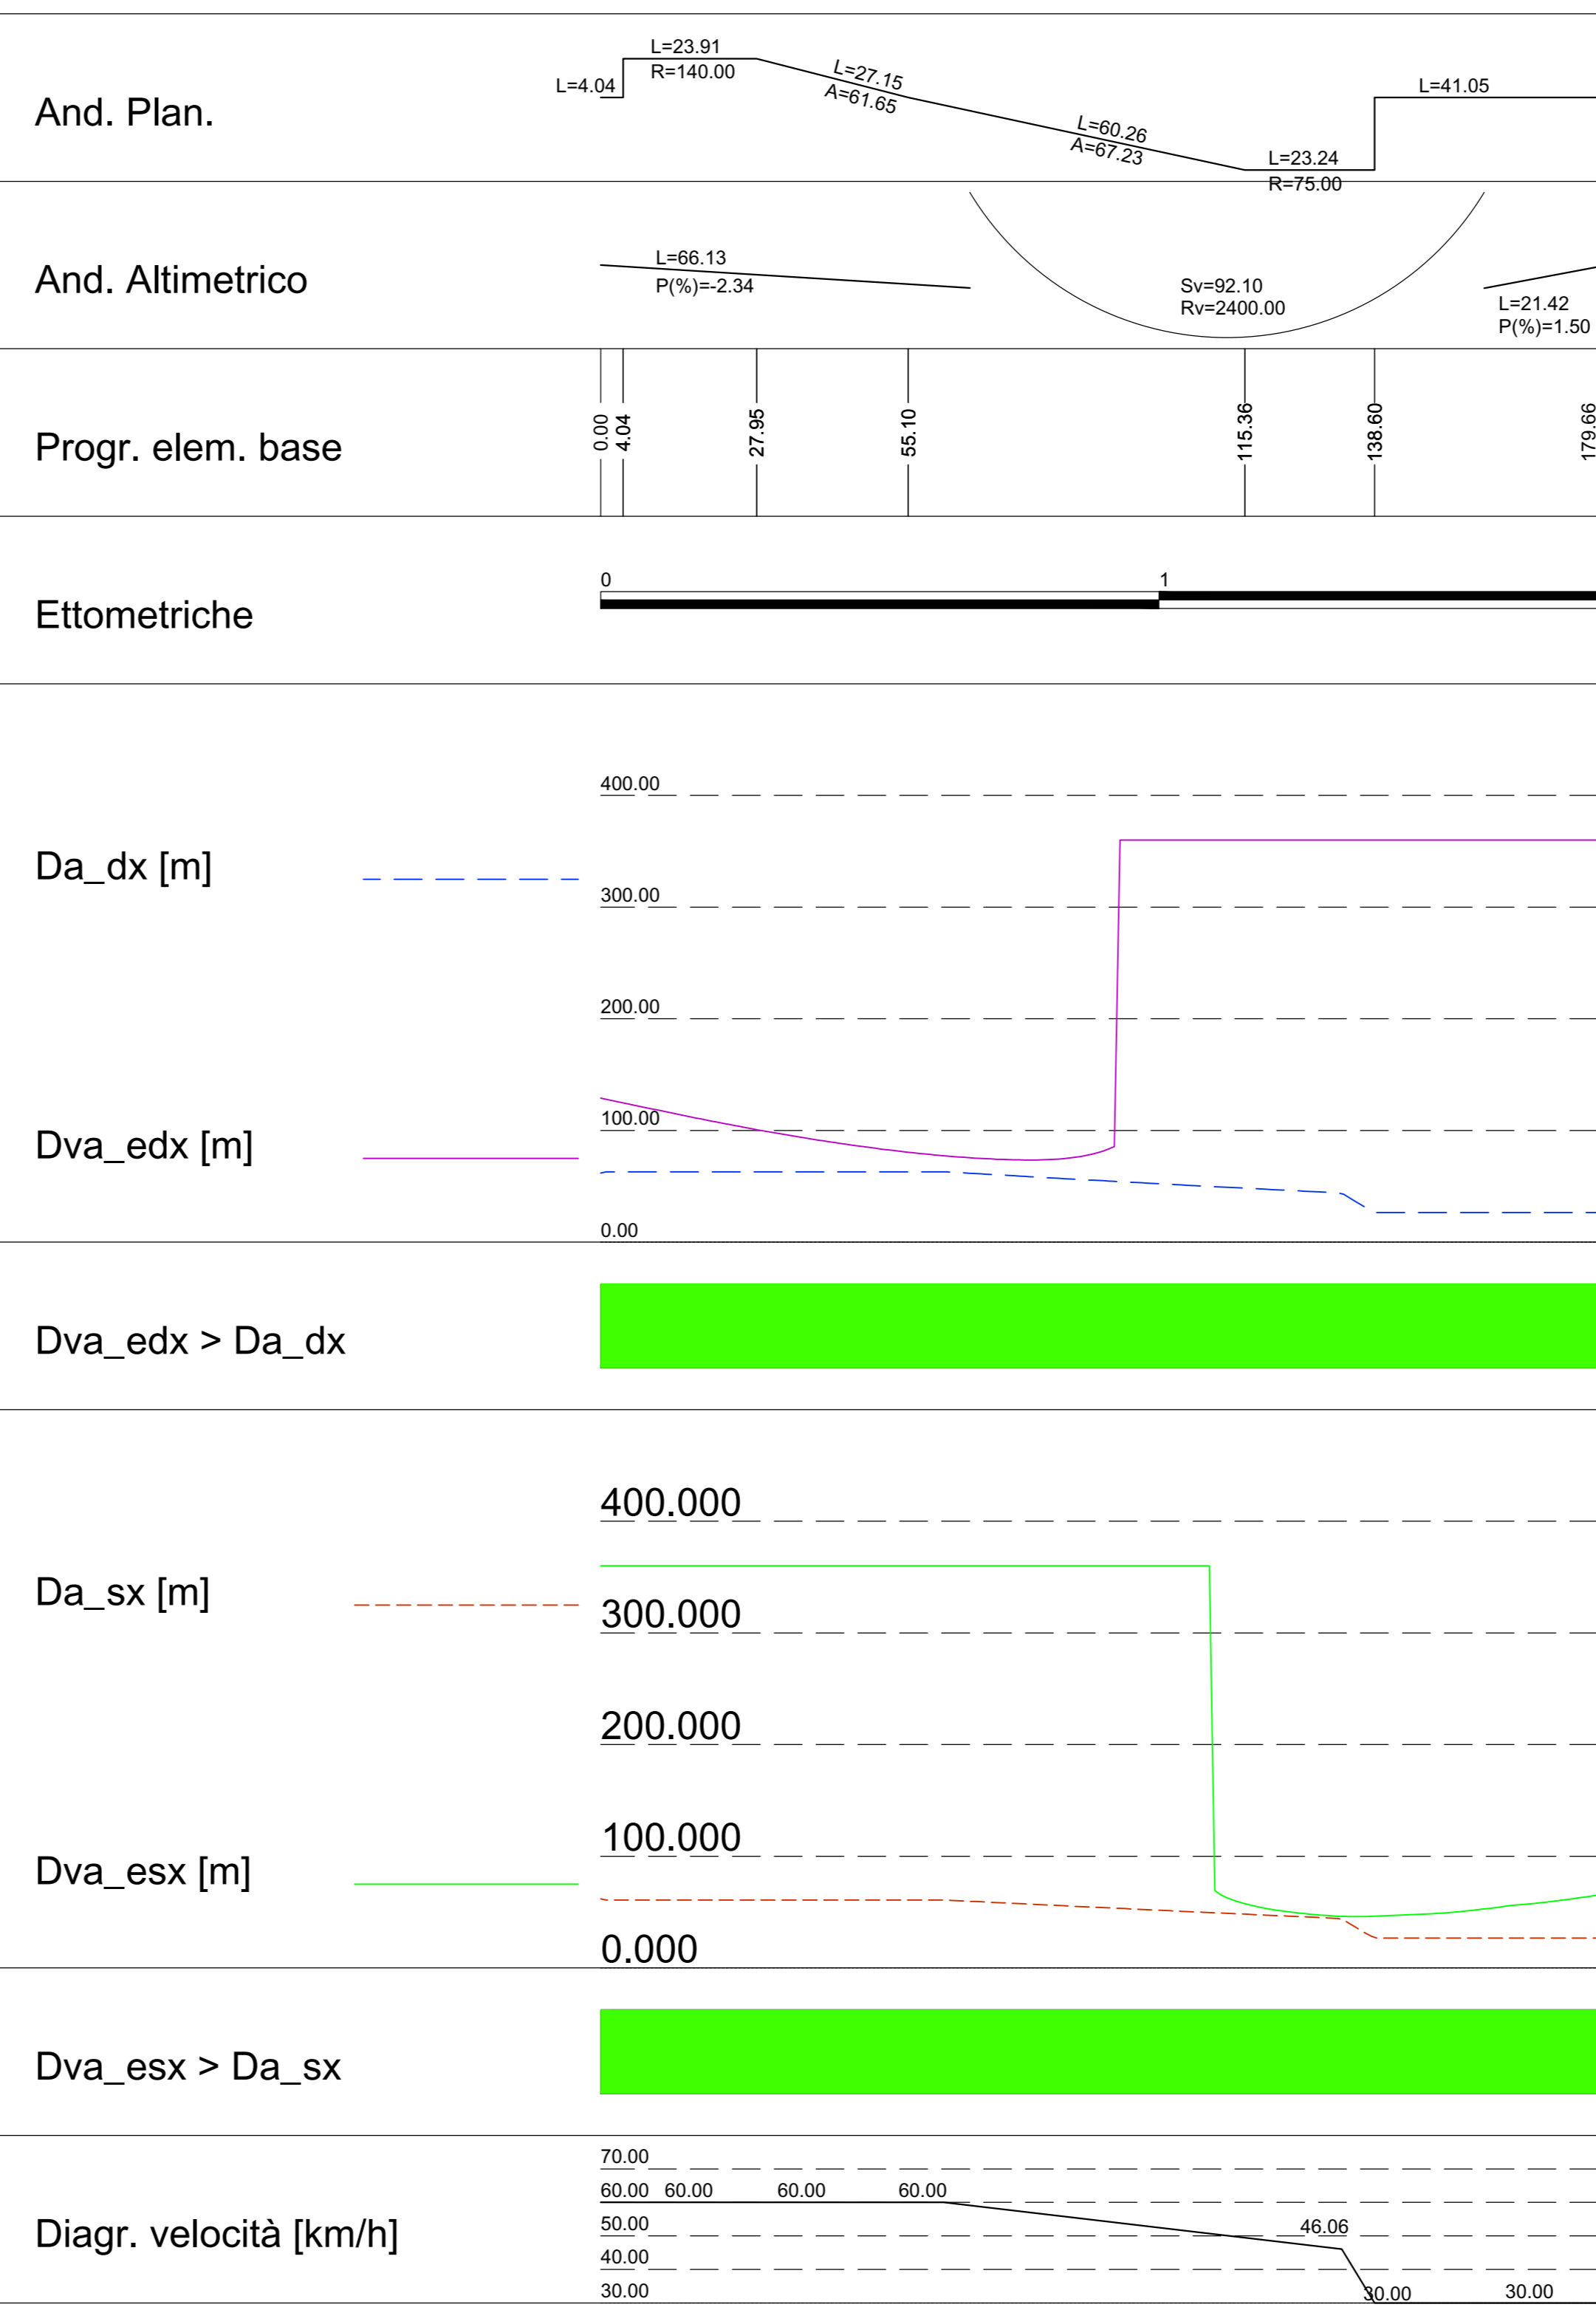

anas GRUPPO FS ITALIANE Direzione Progettazione e Realizzazione Lavori

S.G.C. E78 GROSSETO-FANO
Tratto Siena Bettolle (A1)
Adeguamento a 4 corsie del tratto Siena-Ruffolo (Lotto 0)

PROGETTO DEFINITIVO cod. FI-81

R.T.I. di PROGETTAZIONE: Mandataria Mandante

PROGETTISTI:
Ing. Riccardo Farnioli - Pro. Iter srl (Integratore prestazioni specialistiche)
Ordine Ing. di Milano n. 16345
Ing. Alberto Storti - Etna s.r.l.
Ordine Ing. di Milano n. 16251

IL GEODATA:
Dott. Geol. Massimo Mazzanario - Pro. Iter srl
Albo Geol. Lombardia n. 4782

COORDINATORE PER LA SICUREZZA IN FASE DI PROGETTAZIONE:
Ing. Enrico Marretti - Etna s.r.l.
Ordine Ing. di Milano n. 16237

VISTO IL RESP. DEL PROCEDIMENTO
Ing. Raffaele Franco Corso

PROTOCOLLO DATA

05 - Progetto Stradale
05.03 - Svincoli
05.03.02 - Svincolo di "Ruffolo" sulla SS73 "Senese Aretina"
Diagrammi di velocità e visibilità - Tav 2

PROGETTO	UV	PROG.	N. PROG.	NOME FILE	REVISIONE	SCALA
D	P	F	1	0	0	1
C						
B						
A						
REV.	DESCRIZIONE	DATA	REDDATO	VERIFICATO	APPROVATO	