


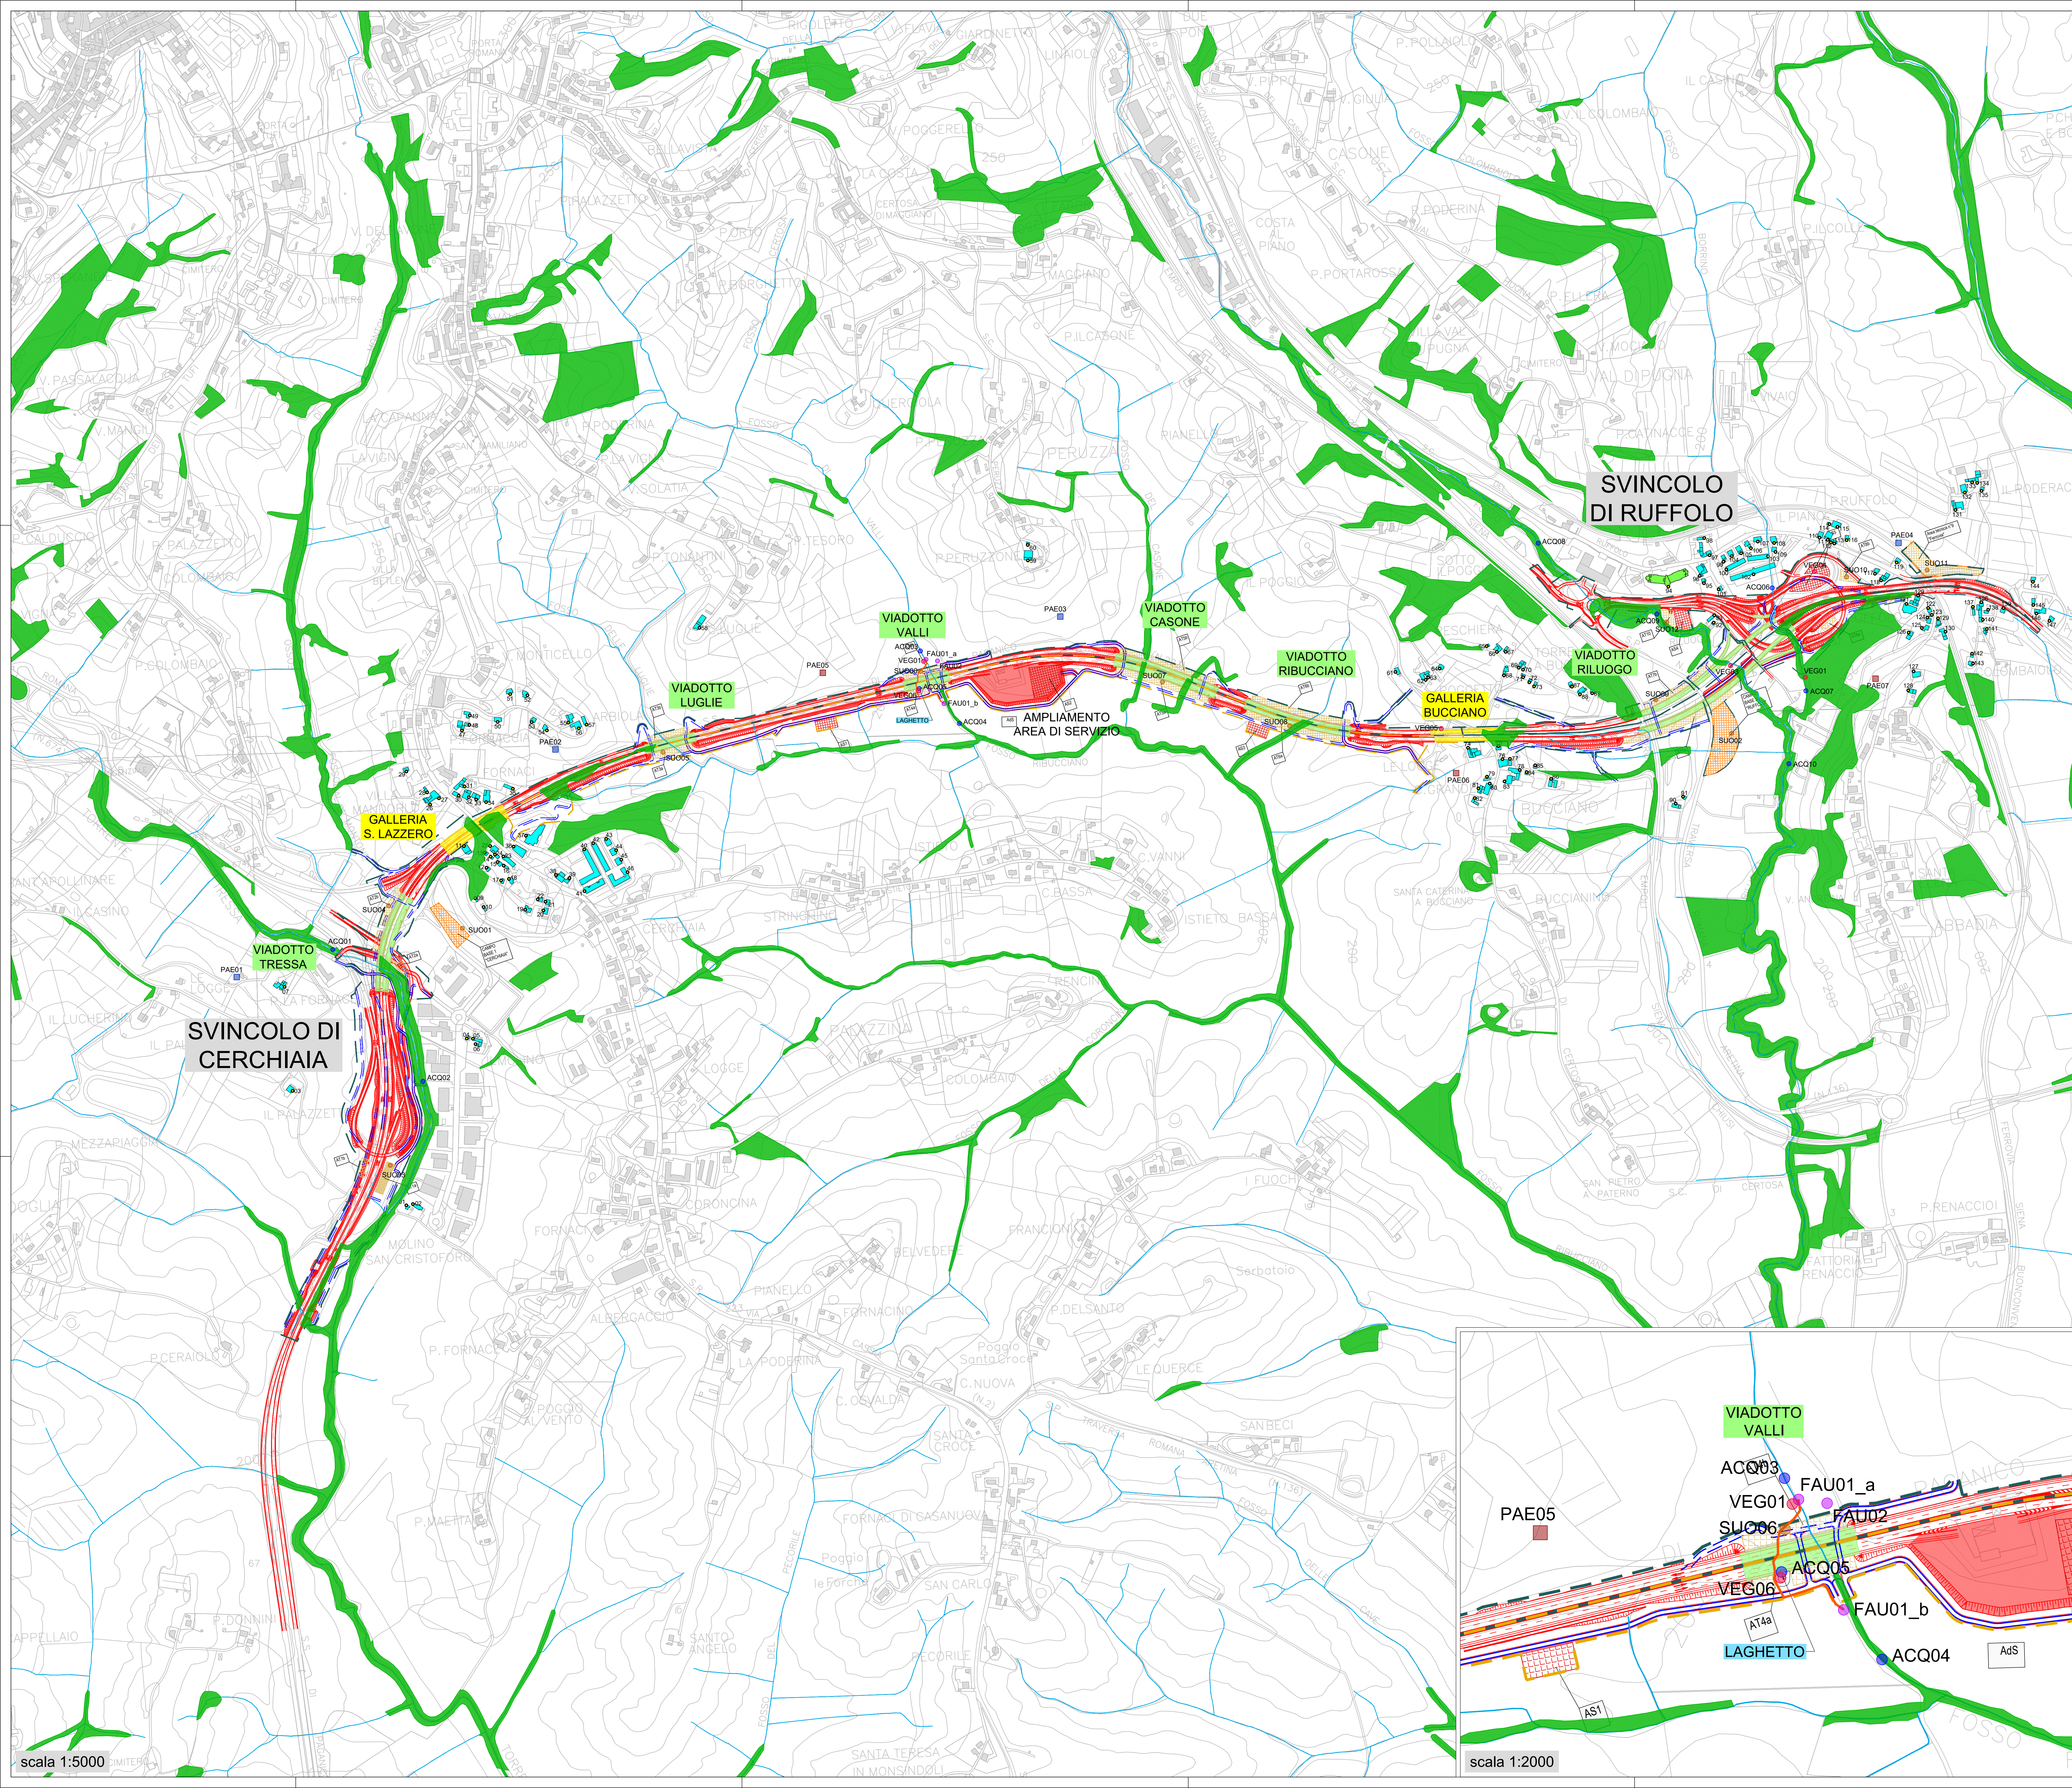

KEY-PLAN

LEGENDA

INTERVENTO IN PROGETTO

VIADOTTI

GALLERIE

RETICOLO IDRICO

BOSCHI

TRANSETTO ANFIBI

PUNTI DI MONITORAGGIO

SUOLO

CODICE	FASE	LOCALIZZAZIONE
Campi Base		
SU001	AO-PO	CB 01 "Carchia" in corrispondenza dello Svincolo di Cerchiaia, presente propri nella zona industriale con
SU002	AO-PO	CB 02 "Ruffolo" posto in corrispondenza dello Svincolo di Ruffolo, presente in una zona in aperta campagna
Area Tecnica		
SU003	AO-PO	AT1
SU004	AO-PO	AT2
SU005	AO-PO	AT3
SU006	AO-PO	AT4
SU007	AO-PO	AT5
SU008	AO-PO	AT6
SU009	AO-PO	AT7
SU010	AO-PO	AT8
SU011	AO-PO	AT9
SU012	AO-PO	AT10

ACQUA

CODICE	FASE	LOCALIZZAZIONE
ACQ01	AO-CO-PO	Torre Tressa, adiacente all'area di servizio
ACQ02	AO-CO-PO	Torre Tressa, parte di attraversamento tra zona industriale Cerchiaia e parcheggio autoservizi
ACQ03	AO-CO-PO	Tratto attraversamento vallato Valli
ACQ04	AO-CO-PO	Valle attraversamento vallato Valli
ACQ05	AO-CO-PO	Fossa Valli - nella sponda opposta di rispetto a sud del tracciato
ACQ06	AO-CO-PO	Fossa Barro, a monte dello svincolo di Ruffolo
ACQ07	AO-CO-PO	Torre Ruffolo - a valle dello svincolo di Ruffolo
ACQ08	AO-CO-PO	Torre Ruffolo - a monte della opera di ripulitura e nuova rotatoria
ACQ09	AO-CO-PO	Torre Ruffolo - a valle della opera di ripulitura e nuova rotatoria
ACQ10	AO-CO-PO	Torre Ruffolo - a valle dello svincolo del campo base 2

PAESAGGIO

METODOLOGIA	CODICE	FASE	LOCALIZZAZIONE
Ripristino senza tracciato utilizzo di opere	PAE01	AO-CO-PO	Servizio Cerchiaia
	PAE02		Torre Ruffolo
	PAE03		Fossa Valli
	PAE04		Torre Ruffolo
Contribuzione del sito e dell'ambiente all'opera	PAE05	CO	Da strada potenziale disordinata (Pecorelle Buone) verso la piana
	PAE06	CO	Da strada potenziale di via di Cerchiaia verso la via di Santa da
	PAE07	CO	Da strada di Albergo verso il centro e lo svincolo Santa da verso

VEGETAZIONE

COMPONENTE	CODICE	FASE	LOCALIZZAZIONE
Fascia ripariale	VEG01	AO-PO	In presenza del gruppo di sabbia bianca a monte del Viadotto Valli
	VEG02	AO-PO	Fascia ripariale Fossa Barro a monte della confluenza con Ruffolo
	VEG03	PO	Sotto nuovo svincolo Ruffolo
Opere di riassetto a verde	VEG04	PO	In attesa del nuovo svincolo di Ruffolo sulla Strada Anulare S075
	VEG05	PO	Linea pedonale Bucciano convegnata Ovest
	VEG06	PO	Stagno di ingegneria in via di insediamento sotto Viadotto Valli

FAUNA

COMPONENTE	CODICE	FASE	LOCALIZZAZIONE
Attila	FAU01_a	AO-CO-PO	In presenza del gruppo di sabbia bianca a monte del Viadotto Valli
	FAU01_b	AO-CO-PO	Fascia ripariale Fossa Barro a monte della confluenza con Ruffolo
	FAU02	AO-CO-PO	Sotto nuovo svincolo Ruffolo

CANTIERE

METODOLOGIA	CODICE	FASE	LOCALIZZAZIONE
Ripristino senza tracciato utilizzo di opere	PAE01	AO-CO-PO	Servizio Cerchiaia
	PAE02		Torre Ruffolo
	PAE03		Fossa Valli
	PAE04		Torre Ruffolo
Contribuzione del sito e dell'ambiente all'opera	PAE05	CO	Da strada potenziale disordinata (Pecorelle Buone) verso la piana
	PAE06	CO	Da strada potenziale di via di Cerchiaia verso la via di Santa da
	PAE07	CO	Da strada di Albergo verso il centro e lo svincolo Santa da verso

RICETTORI RESIDENZIALI

ASL/ARPAT

ALTRI EDIFICI NON RICETTORI

scala 1:5000

scala 1:2000

PROGETTO DEFINITIVO

cod. FI-81

R.T.I. DI PROGETTAZIONE: Mandataria Mandante

PRO ITER

GRUPPO FS ITALIANE

sinergo

DOTI INC

PROGETTISTI:

Ing. Riccardo Formichi - Pro Iter srl (Integratore prestazioni specialistiche)

Ordine Ing. di Milano n. 16951

Ing. Alberto Rinaldi - Erreco srl

Ordine Ing. di Milano n. 16951

IL GEOLOGO

Dot. Geol. Massimo Mazzaroni - Pro Iter srl

Albo Geol. Lombardo n. 4762

COORDINATORE PER LA SICUREZZA IN FASE DI PROGETTAZIONE

Ing. Enrico Martelli - Erreco srl

Ordine Ing. di Milano n. 16937

VISTO IL RESP. DEL PROCEDIMENTO

Ing. Raffaele Franco Corso

PROTOCOLLO DATA

07 - Sezione Ambientale

07.06- Piano di Monitoraggio Ambientale

Planimetria ubicazione punti di monitoraggio - Suolo, acqua, paesaggio, vegetazione e fauna

CODICE PROGETTO	U.V. PROG.	N. PROG.	NOME FILE	REVISIONE	SCALA
DPFI10081	D	20	T00M000MAP02A.pdf	A	serie
D					
C					
B					
A	Emissione	MAGGIO 2021	GAIBARANA	SECHI	RINALDI
REV.	DESCRIZIONE	DATA	REDATTO	VERIFICATO	APPROVATO