

AREE DI CANTIERE			
DESCRIZIONE	N.	NOME	SUPERFICIE
CB	2	CB 1 "CERCHIAIA"	4.500 mq
		CB 2 "RUFFOLO"	8.700 mq
AT	18	AT 1a	1.480 mq
		AT 1b	700 mq
		AT 2a	(25x50) 1.250 mq
		AT 2b	3.300 mq
		AT 3a	1.430 mq
		AT 3b	1.950 mq
		AT 4a	1.750 mq
		AT 4b	1.750 mq
		AT 5a	3.400 mq
		AT 5b	3.600 mq
AS	5	AS 1	5.480 mq
		AS 2	600 mq
		AS 3	(25x50) 1.250 mq
		AS 4	1.300 mq
		AS 5	(25x50) 1.250 mq
		AS 6	1.700 mq
		AS 7	2.700 mq
		AS 8	
		AS 9	
		AS 10	



**LEGENDA**

**VIABILITA':**

- VIABILITA' PRINCIPALE
- VIABILITA' LOCALE ESISTENTE
- VIABILITA' PODERALE ESISTENTE
- VIABILITA' LOTTO 0 ESISTENTE
- CORSO D'ACQUA
- FERROVIA
- PISTE DI CANTIERE DI NUOVA REALIZZAZIONE DA DEMOLIRE
- PISTE DI CANTIERE SU NUOVA VIABILITA' PODERALE (DA MANTENERE)
- PISTE DI CANTIERE DI NUOVA REALIZZAZIONE DA DEMOLIRE (SECONDA FASE)

**AREE DI CANTIERE:**

- CAMPO BASE (CB)
- AREA TECNICA/CANTIERE OPERATIVO (AT)
- AREA DI STOCCAGGIO (AS)

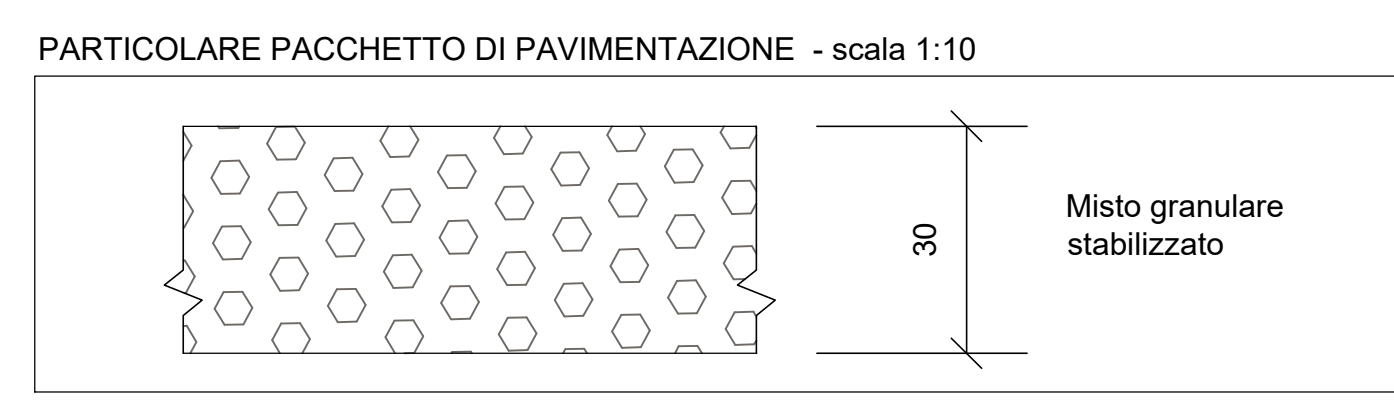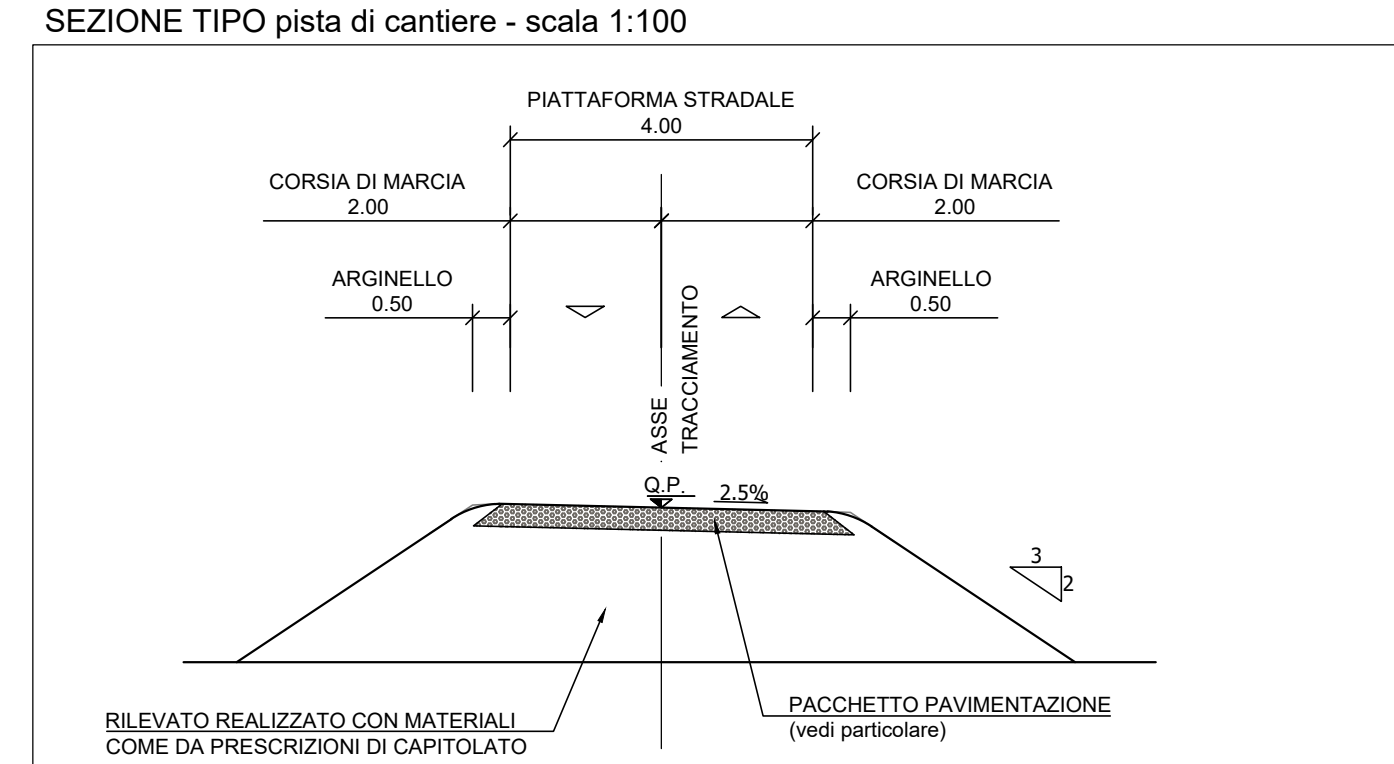

**anas** GRUPPO FS ITALIANE Direzione Progettazione e Realizzazione Lavori

**S.G.C. E78 GROSSETO-FANO**  
Tratto Siena Bettolle (A1)  
Adeguamento a 4 corsie del tratto Siena-Ruffolo (Lotto 0)

**PROGETTO DEFINITIVO** COD. FI-81

R.T.I. DI PROGETTAZIONE: Mandataria Mandante

PROGETTISTI: Ing. Riccardo Formigli - Pro Iter srl (Integratore prestazioni specialistiche) Ordine Ing. di Milano n. 16242  
Ing. Alberto Rinaldi - ERMES s.r.l. Ordine Ing. di Milano n. 16251  
IL GEOLOGO: Dott. Gian Massimo Mazzonetto - Pro Iter srl Abis Geol. Lombardo n. 4762  
COORDINATORE PER LA SICUREZZA IN FASE DI PROGETTAZIONE: Ing. Enrico Alberti - ERMES s.r.l. Ordine Ing. di Milano n. 16237

VISTO IL RESP. DEL PROCEDIMENTO: Ing. Raffaele Franco Carlo

PROTOCOLLO DATA

**07 - Sezione Ambientale**  
**07.04 - Studio di Impatto Ambientale**  
Definizione e descrizione dell'opera  
Corografia con l'ubicazione dei siti di cantiere e della viabilità di servizio

CODICE PROGETTO	NOME FILE	REVISIONE	SCALA
PROGETTO	LIV. PROG. N. PROG.		
ELAB.	CODICE ELAB.		

D			
C	Revisione per istruttoria ANAS	Maggio 2021	SALA VESCHIONI RINALDI
A	Emissione	Ottobre 2020	SALA VESCHIONI RINALDI
REV.	DESCRIZIONE	DATA	REDATTO VERIFICATO APPROVATO