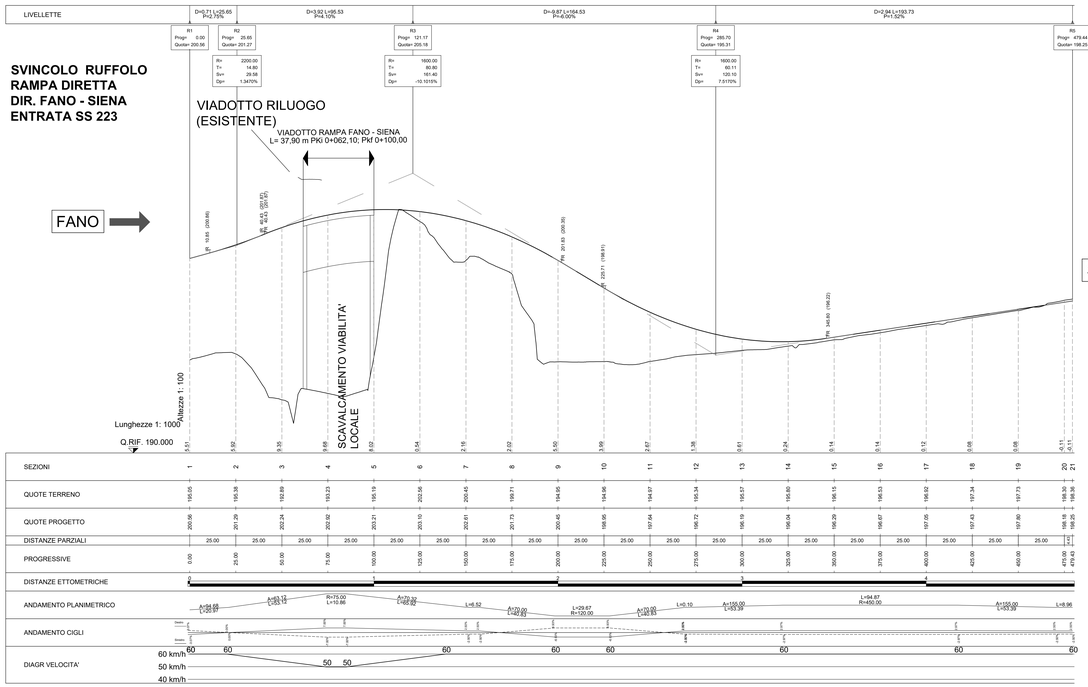

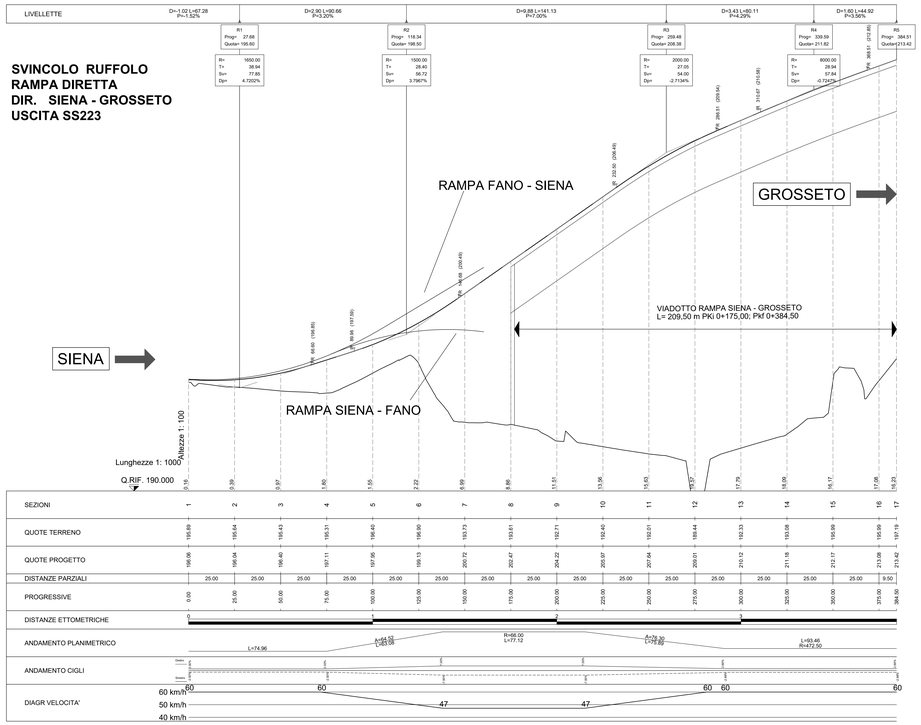

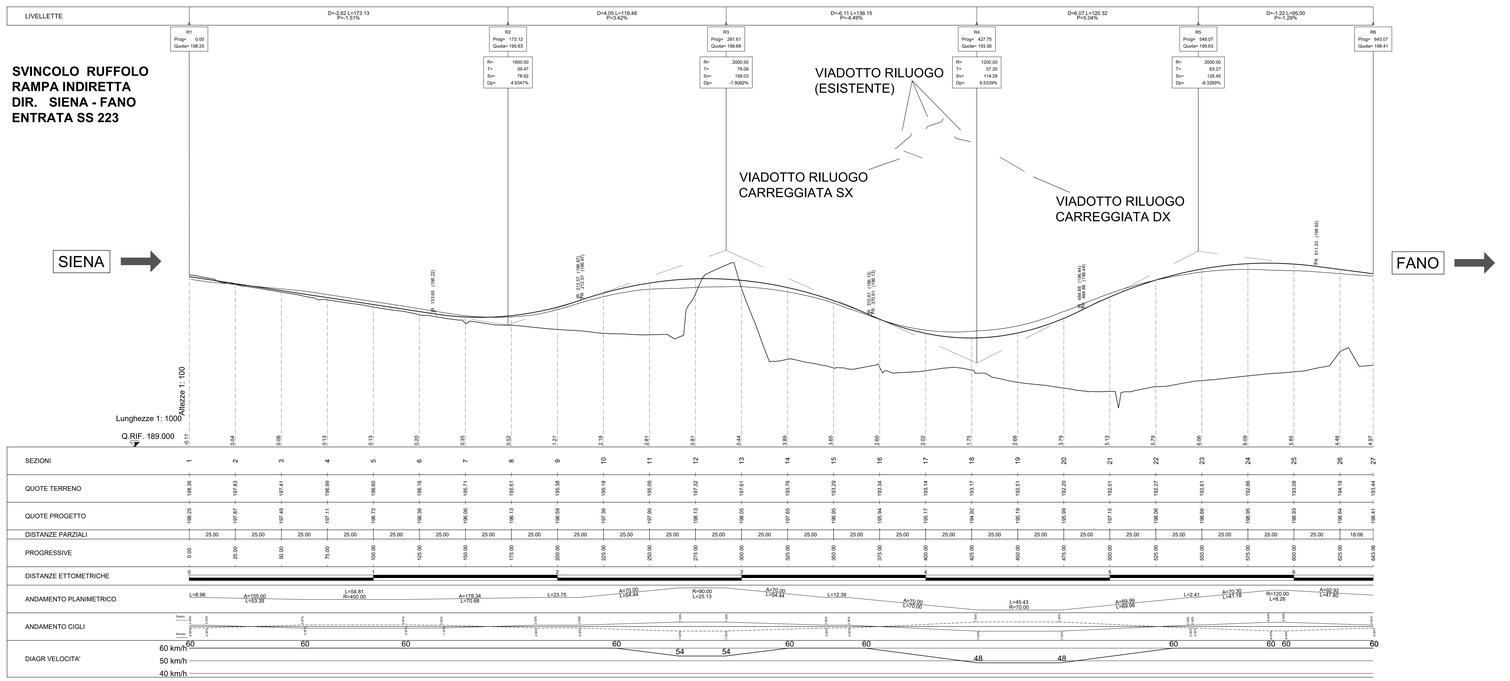

Sanas — GRUPPO FS ITALIANE

Direzione Progettazione e Realizzazione Lavori

S.G.C. E78 GROSSETO–FANO

Tratto Siena Bettolle (A1)

Adeguamento a 4 corsie del tratto Siena–Ruffolo (Lotto 0)

PROGETTO DEFINITIVO

COD. FI-81

R.T.I. di PROGETTAZIONE: Mandataria — Mandante

PROGETTISTI:
Ing. Riccardo Formichi – Pro Iter srl (Integratore prestazioni specialistiche)
Ordine Ing. di Milano n. 18045
Ing. Riccardo Formichi – Pro Iter srl
Ordine Ing. di Milano n. 18045

IL GEOLOGO
Dott. Geol. Massimo Mazzanzanico – Pro Iter srl
Albo Geol. Lombardia n. A762

COORDINATORE PER LA SICUREZZA IN FASE DI PROGETTAZIONE
Ing. Enrico Moretti – Erre.vi.a. srl
Ordine Ing. di Milano n. 19237

VISTO IL RESP. DEL PROCEDIMENTO
Ing. Raffaele Franco Carao

PROTOCOLLO — DATA

DOTT.ING. FORMICHI RICCARDO – Sez.A – Settore a) Civile e ambientale – Iscritto all'Albo degli Ingegneri della Provincia di Milano al n. 18045 – MILANO

07 - Sezione Ambientale
07.04 - Studio di Impatto Ambientale
Definizione e descrizione dell'opera
Alternative 1 e 2 - Svincolo di Ruffolo - Profili rampe

CODICE PROGETTO				NOME FILE	REVISIONE	SCALA
PROGETTO	LIV. PROG.	N. PROG.		T00A30AMBFP01B.pdf		
DPFI0081	D	20	CODICE ELAB.	T00IA30AMBFP01	B	1:1000/100

REV.	DESCRIZIONE	DATA	REDATTO	VERIFICATO	APPROVATO
D					
C					
B	Revisione per istruttoria ANAS	Maggio 2021	MARCO	VGIANO7	FORMICHI
A	Emissione	Ottobre 2020	MARCO	VGIANO7	FORMICHI