



Svincolo di Ruffolo - Alternativa 3 - Profili Longitudinali Rampe Carreggiata Ovest

PROFILO RAMPA SI.GR.

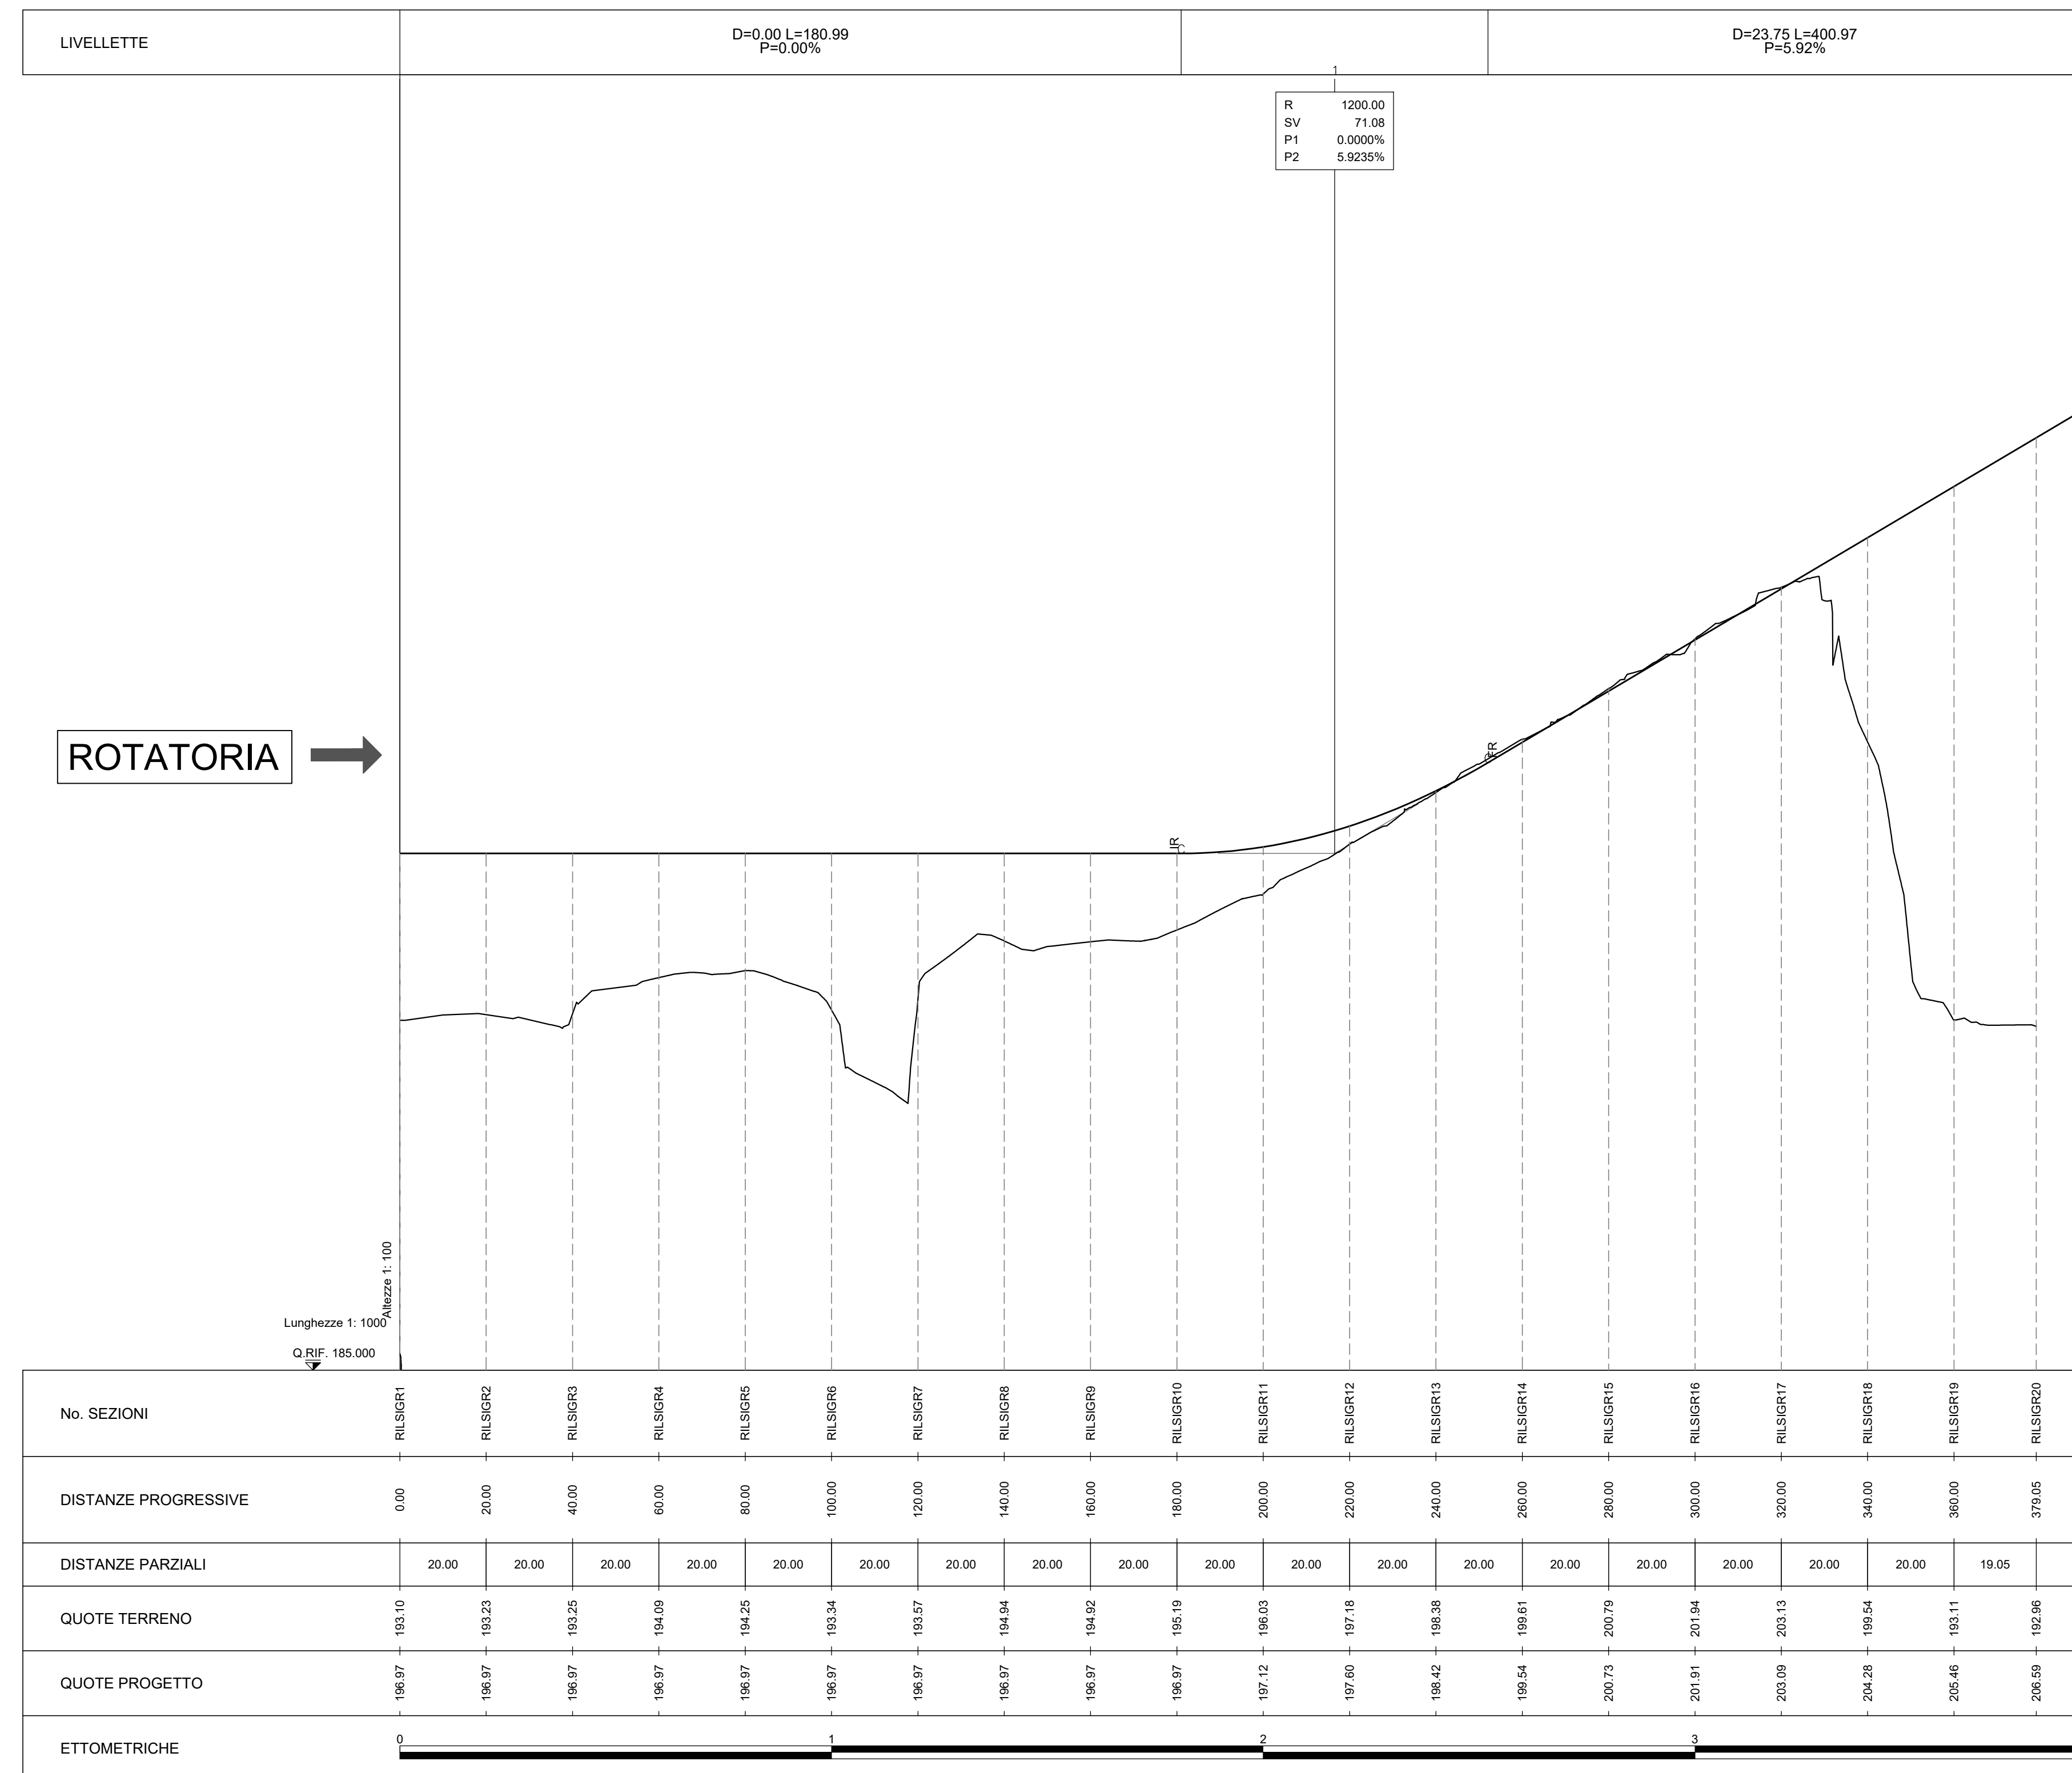

PROFILO RAMPA AR.SI.

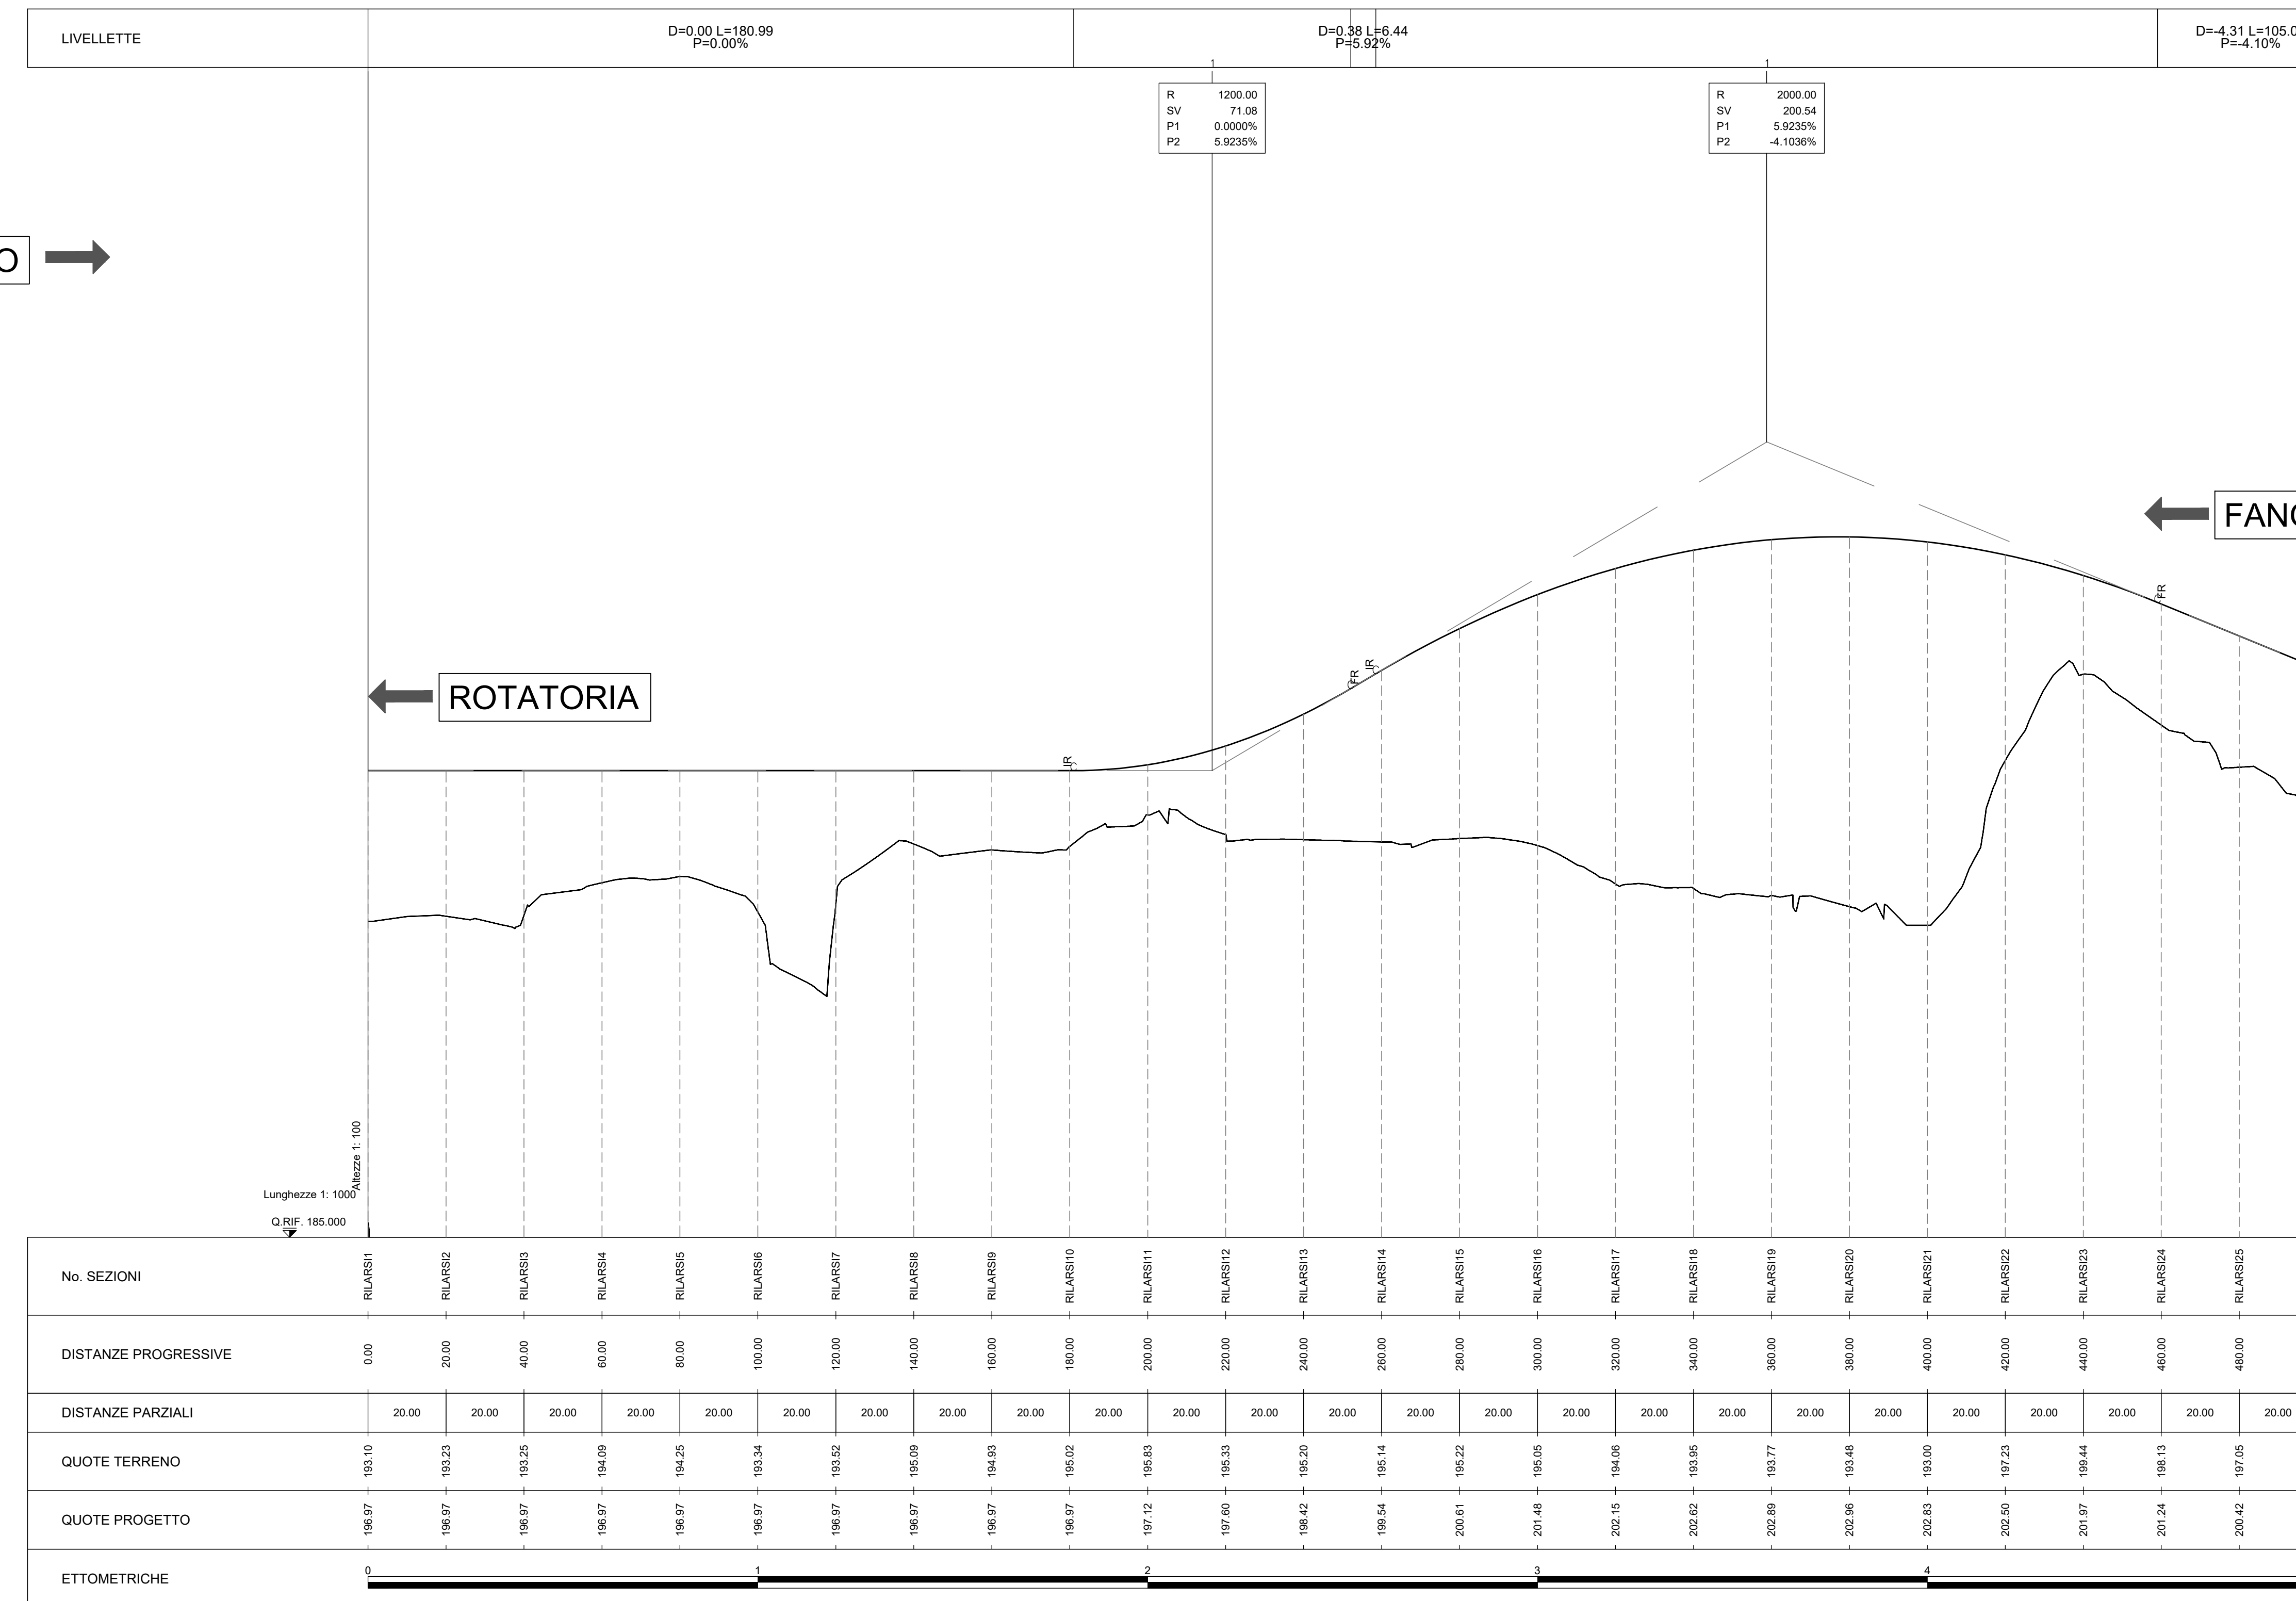

anas GRUPPO FS ITALIANE Direzione Progettazione e Realizzazione Lavori

S.G.C. E78 GROSSETO-FANO
Tratto Siena Bettolle (A1)
Adeguamento a 4 corsie del tratto Siena-Ruffolo (Lotto 0)

PROGETTO DEFINITIVO COD. FI-81

R.T.I. di PROGETTAZIONE: Mandataria Mandante

PROGETTISTI:
 Ing. Riccardo Formich - Pro.ter.art. (Delegazione prestazioni specialistiche)
 Ordine Ing. di Milano n. 18043
 Ing. Riccardo Formich - Pro.ter.art.
 Ordine Ing. di Milano n. 18043
 IL GEOLOGO:
 Dott. Gian Massimo Maccanico - Pro.ter.art.
 Albo Geo. Lombardo n. A762
 COORDINATORE PER LA SICUREZZA IN FASE DI PROGETTAZIONE:
 Ing. Silvio Masetti - Ordine Ing.
 Ordine Ing. di Milano n. 78237
 VISTO IL RESP. DEL PROCEDIMENTO:
 Ing. Raffaele Franco Capa

PROTOCOLLO DATA

07 - Sezione Ambientale
07.04 - Studio di Impatto Ambientale
Definizione e descrizione dell'opera
Alternativa 3 - Svincolo di Ruffolo - Planimetria e profilo

CODICE PROGETTO	DP/PT/0081	NOVE FILE	TODI30AMBPL04	REVISIONE	B	SCALA	1:2000, 1:2000/100
D	C						
B	Revisione per istruttoria ANAS			Maggio 2020	MARZ	VEDANT'	FORMICH
A	Emissione			Ottobre 2020	MARZ	VEDANT'	FORMICH
REV.	DESCRIZIONE	DATA	REDATTO	VERIFICATO	APPROVATO		