Svincolo di Ruffolo - Alternativa 3 - Planimetria Rotatoria

Svincolo di Ruffolo - Alternativa 3 - Profili Longitudinali Rotatoria e Rami Confluenti

PROFILO RAMO SUD S.P.136

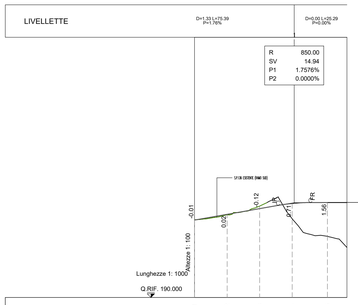

No. SEZIONI	SP136S-1	SP136S-2	SP136S-3	SP136S-4	SP136S-5
DISTANZE PROGRESSIVE	91.93	107.00	122.00	137.00	153.29
DISTANZE PARZIALI	15.07	15.00	15.00	16.29	
QUOTE TERRENO	193.59	193.82	194.22	193.83	192.82
QUOTE PROGETTO	193.57	193.84	194.10	194.34	194.38
AND. PLAN.	L=47.11 R=260.00	L=101.36			
AND. CIGLI	Destro / Sinistro				
DIAG. VELOCITA'	70 km/h 60 km/h 50 km/h 40 km/h	40			

PROFILO CIRCONFERENZA ESTERNA ROTATORIA R=40mt (tr.rot.40)

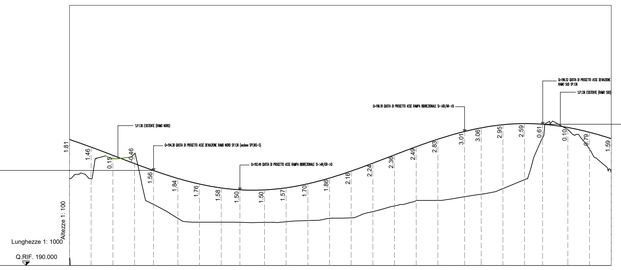

No. SEZIONI	RROT01	RROT02	RROT03	RROT04	RROT05	RROT06	RROT07	RROT08	RROT09	RROT10	RROT11	RROT12	RROT13	RROT14	RROT15	RROT16	RROT17	RROT18	RROT19	RROT20	RROT21	RROT22	RROT23	RROT24	RROT25	RROT26
DISTANZE PROGRESSIVE	0.00	10.00	20.00	30.00	38.77	50.00	60.00	70.00	78.65	90.00	100.00	110.00	120.00	130.00	140.00	150.00	160.00	170.00	182.33	190.00	200.00	210.00	218.36	230.00	240.00	250.00
DISTANZE PARZIALI	10.00	10.00	10.00	8.77	11.23	10.00	10.00	8.65	11.35	10.00	10.00	10.00	10.00	10.00	10.00	10.00	10.00	12.33	7.67	10.00	10.00	8.36	11.64	10.00	10.00	
QUOTE TERRENO	194.00	194.01	194.93	195.16	192.82	192.18	192.00	192.50	191.99	191.99	192.22	192.07	192.18	192.20	192.49	192.75	192.99	193.00	193.17	193.29	193.55	193.86	195.91	196.27	195.38	194.27
QUOTE PROGETTO	195.81	195.48	195.08	194.70	194.38	194.02	193.76	193.58	193.49	193.49	193.59	193.77	194.03	194.36	194.72	195.10	195.48	195.83	196.18	196.35	196.50	196.55	196.52	196.37	196.15	195.85
AND. PLAN.	L=251.33 R=40.00																									
AND. CIGLI	Destro / Sinistro																									
DIAG. VELOCITA'	60 km/h 50 km/h 40 km/h 30 km/h	38																								

PROFILO RAMO NORD S.P.136

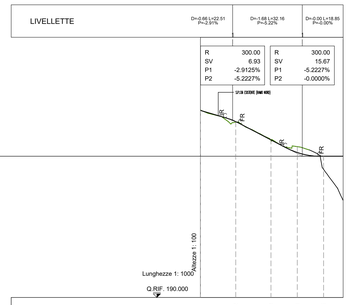

No. SEZIONI	SP136N-1	SP136N-2	SP136N-3	SP136N-4	SP136N-5
DISTANZE PROGRESSIVE	138.70	154.97	171.24	183.39	195.54
DISTANZE PARZIALI	16.27	16.27	12.15	12.15	
QUOTE TERRENO	198.83	198.09	197.24	196.96	196.91
QUOTE PROGETTO	198.63	198.12	197.27	196.69	196.53
AND. PLAN.	L=18.70	R=149.46 L=32.54	L=20.43 R=50.00	L=43.87	
AND. CIGLI	Destro / Sinistro				
DIAG. VELOCITA'	70 km/h 60 km/h 50 km/h 40 km/h 30 km/h	37	27.25		

QUADRO DI UNIONE

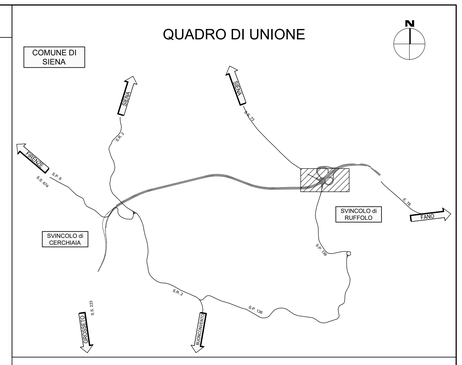
N
COMUNE DI SIENA
SVINCOLO di CERCHIAIA
SVINCOLO di RUFFOLO
FANO
SIENA
GROSSETO
FIRENZE
AREZZO
PERUGIA
S.S. 73
S.P. 136
S.S. 73
S.P. 136
S.S. 73
S.P. 136