

SEZIONE TIPO GALLERIA SAN LAZZERO TRATTO IN ARTIFICIALE



scala 1:100

SEZIONE TIPO GALLERIA SAN LAZZERO TRATTO NATURALE


scala 1:100

PARTICOLARE PACCHETTO DI PAVIMENTAZIONE ASSI PRINCIPALI E SVINCOLI


SCALA 1:10

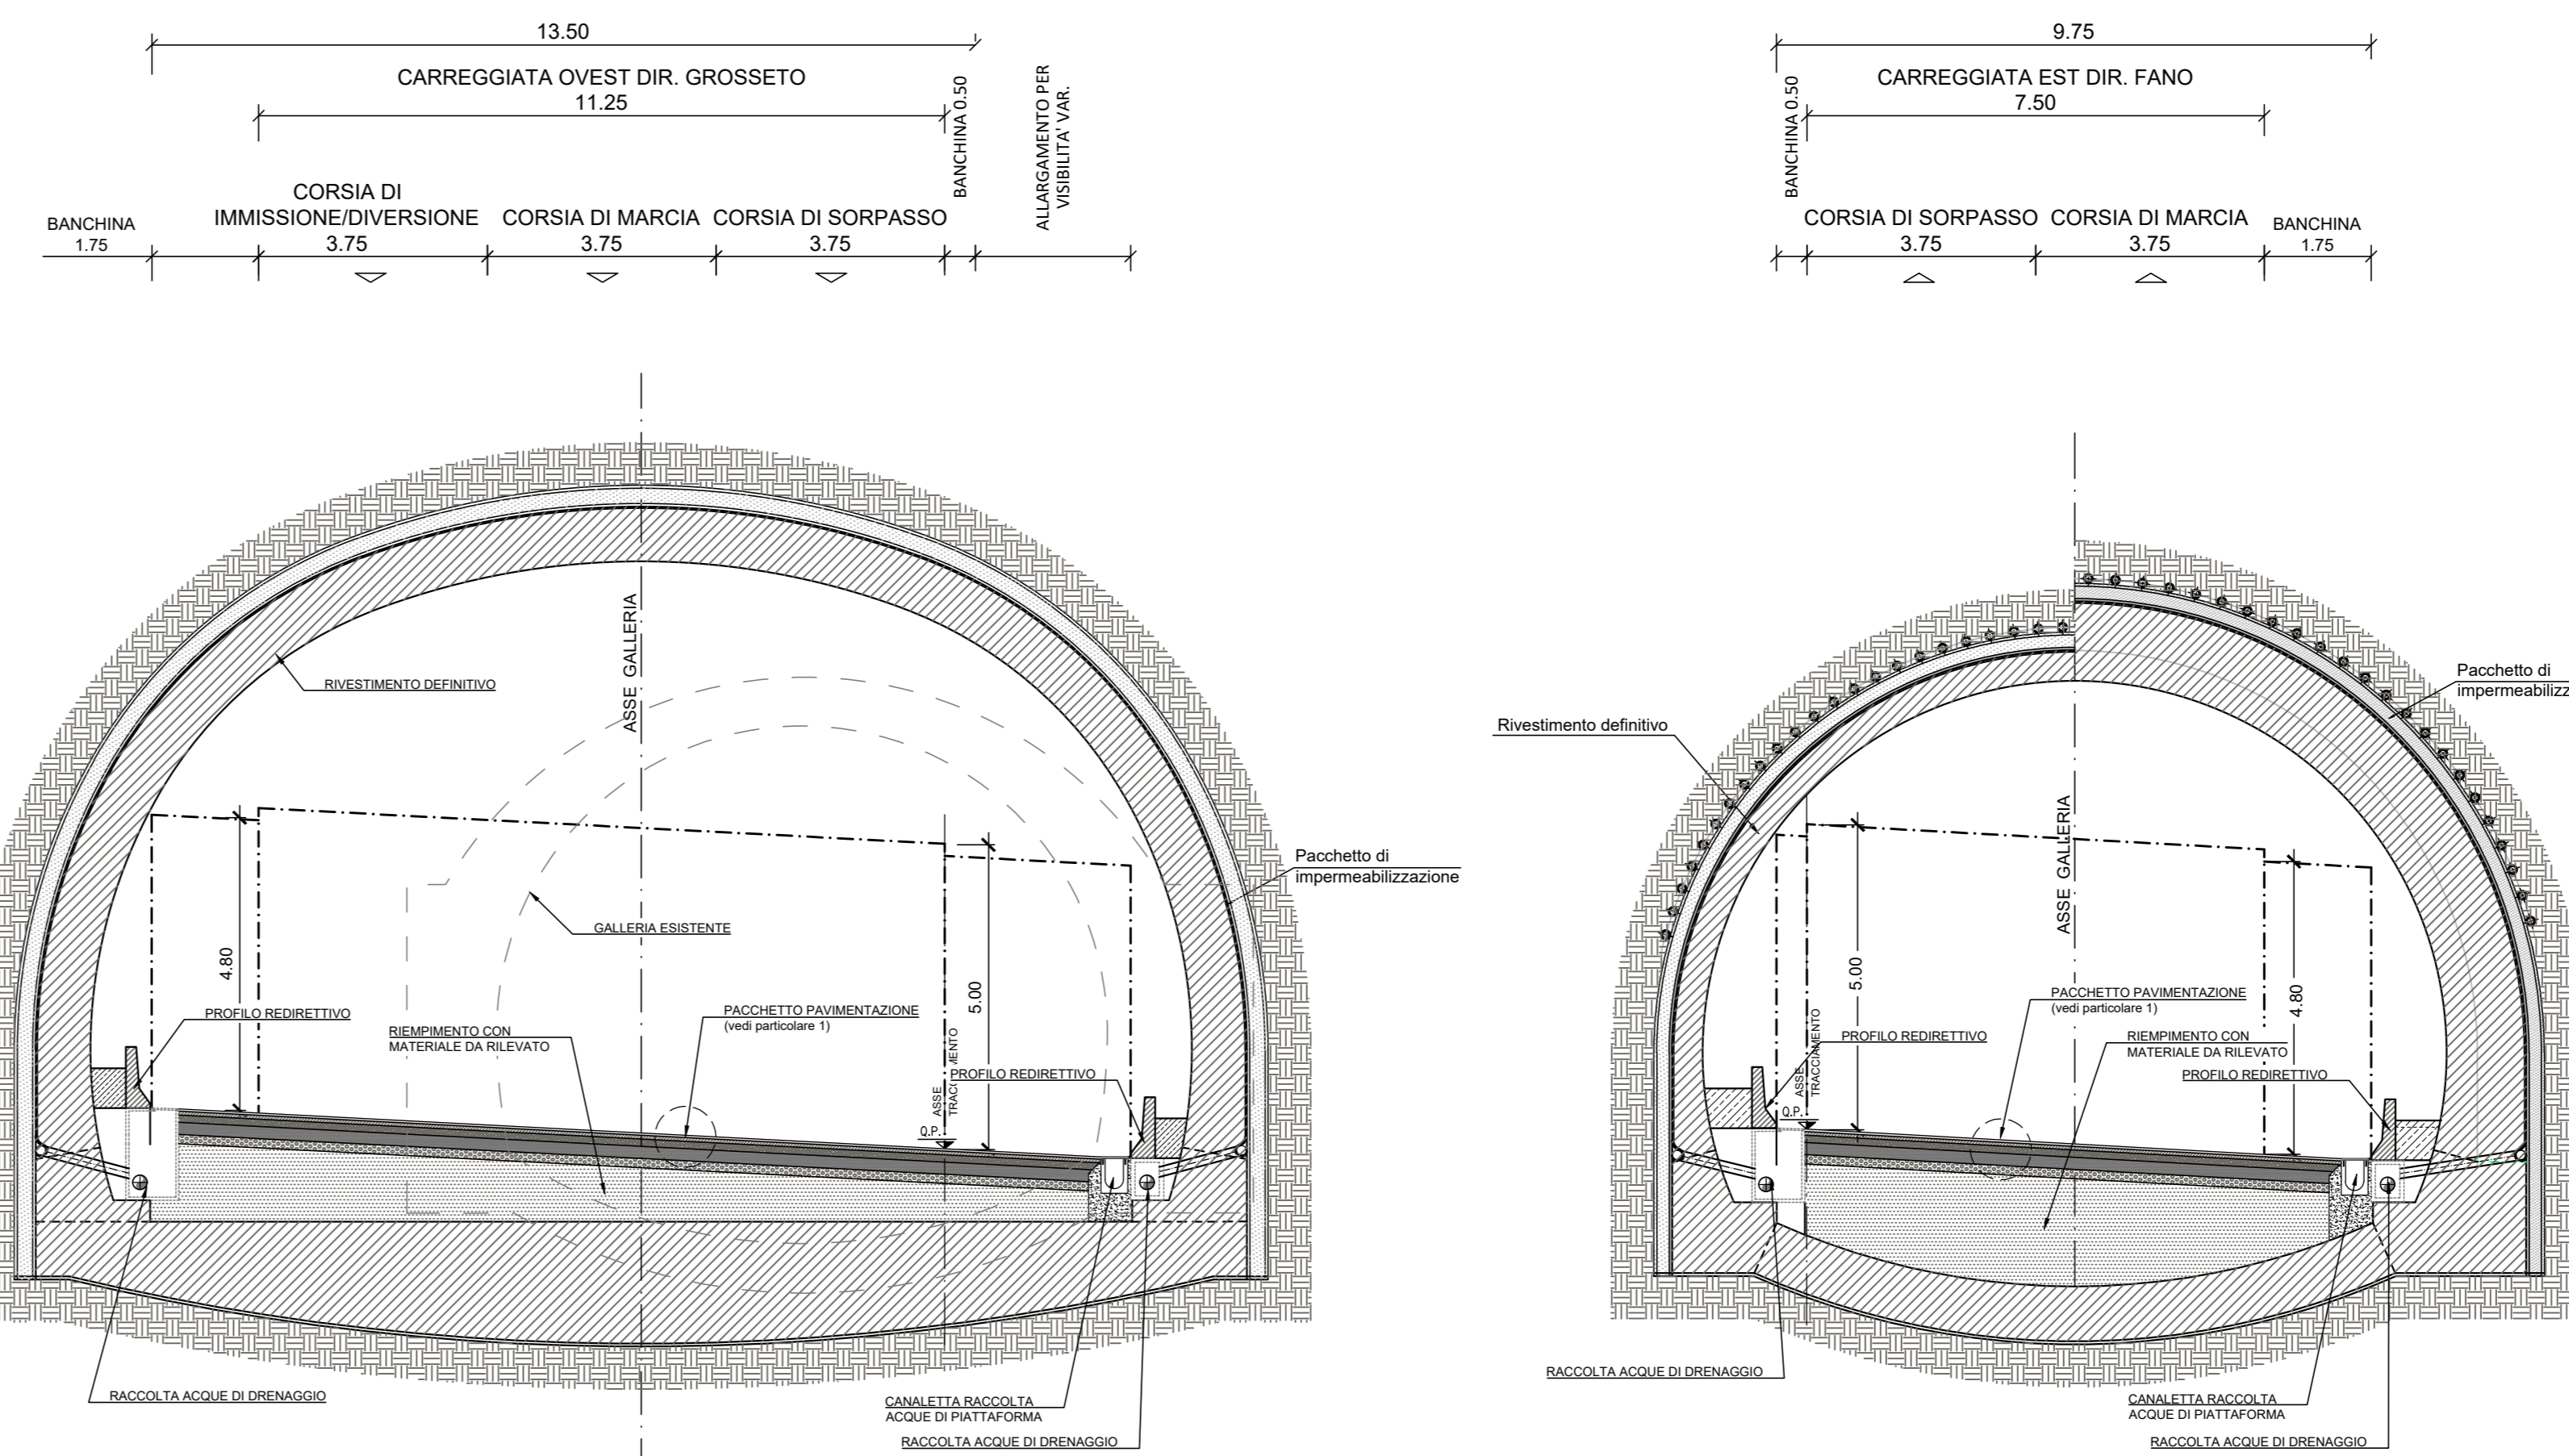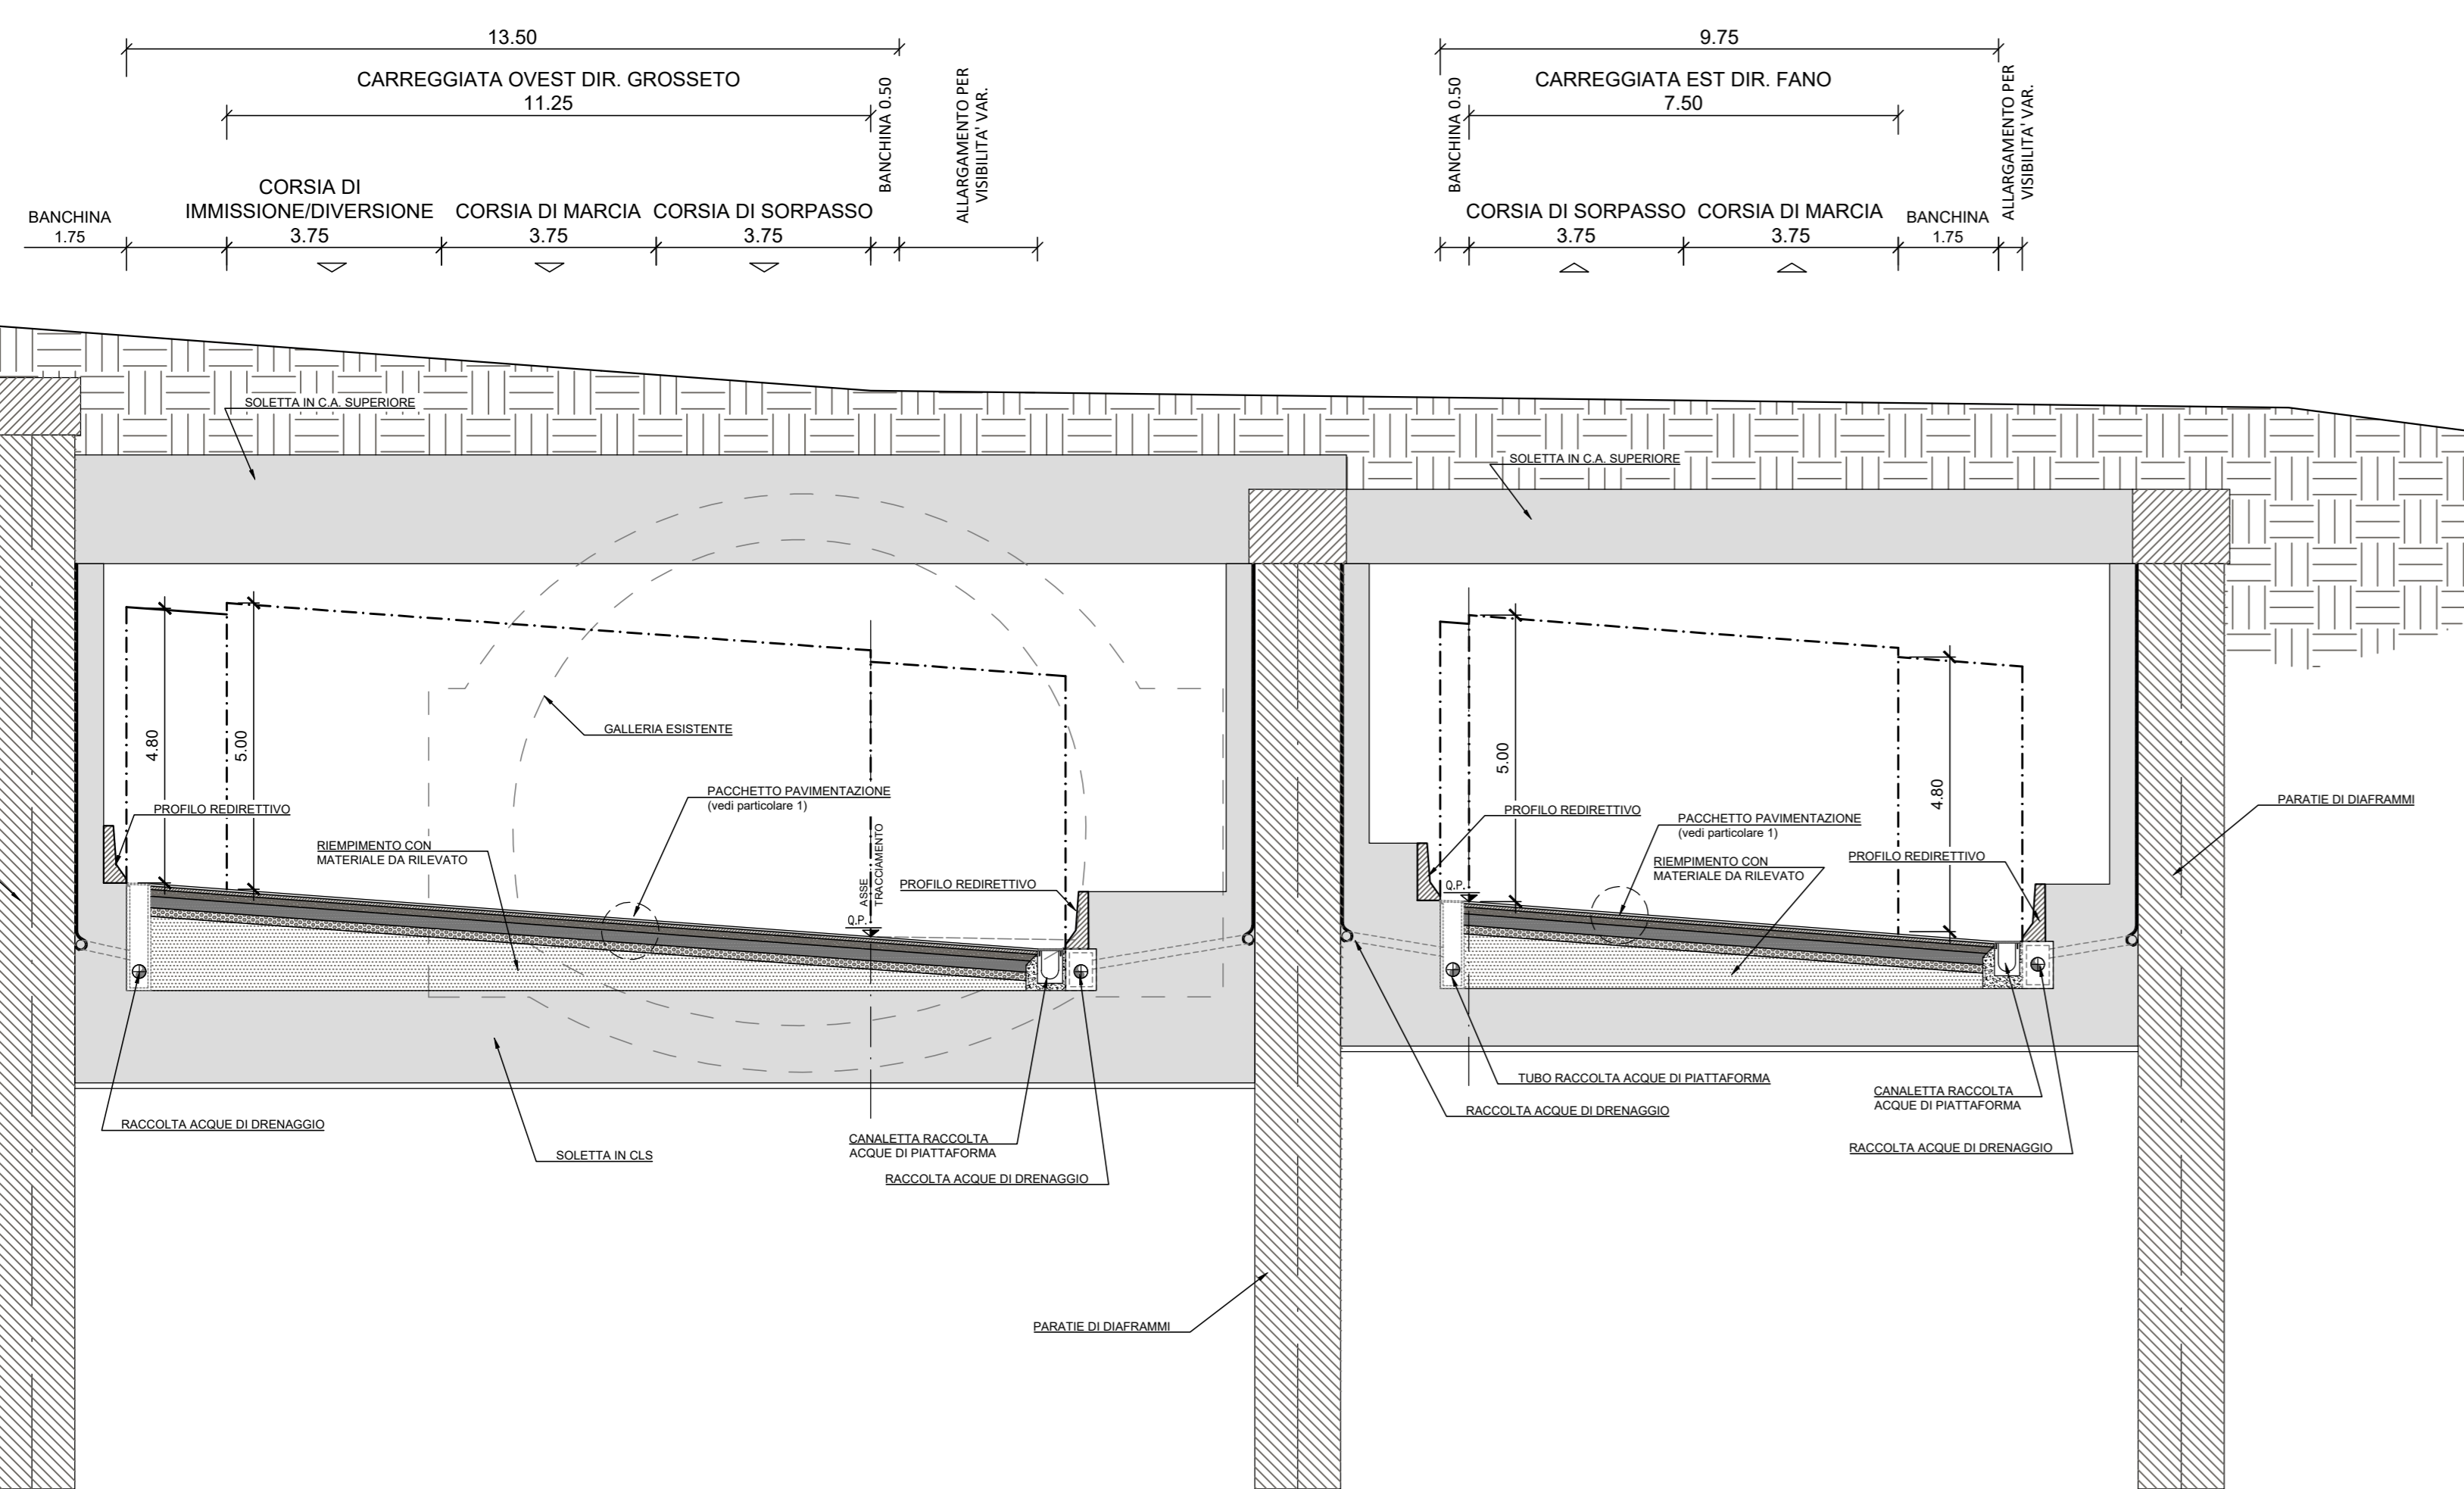

PARTICOLARE TIPO 1 - SU NUOVA SEDE

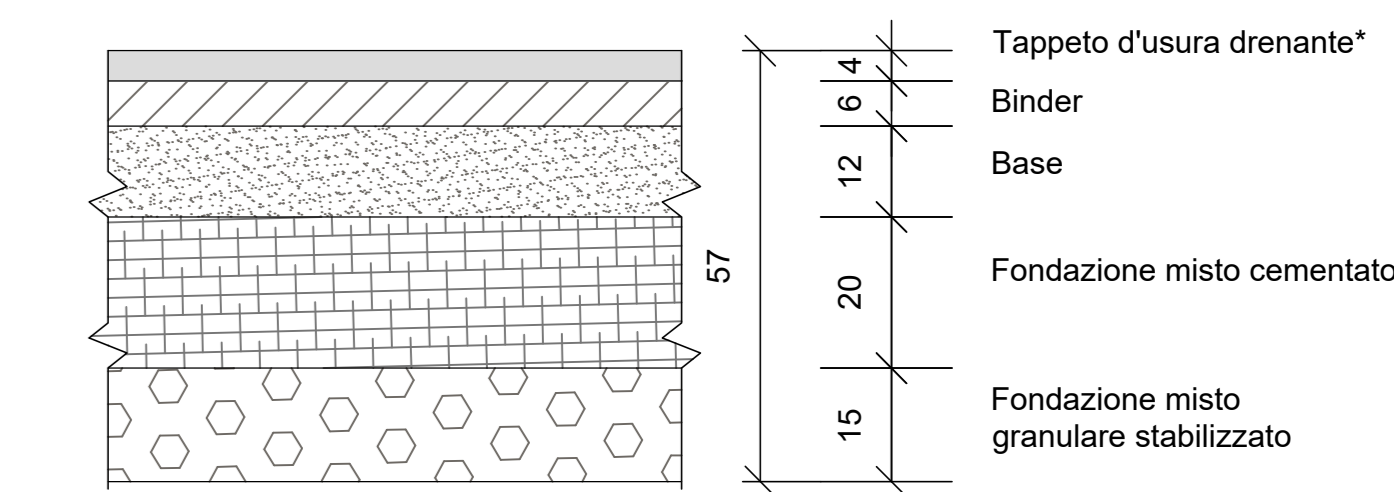


PARTICOLARE TIPO 2 - SU SEDE ESISTENTE\*\*

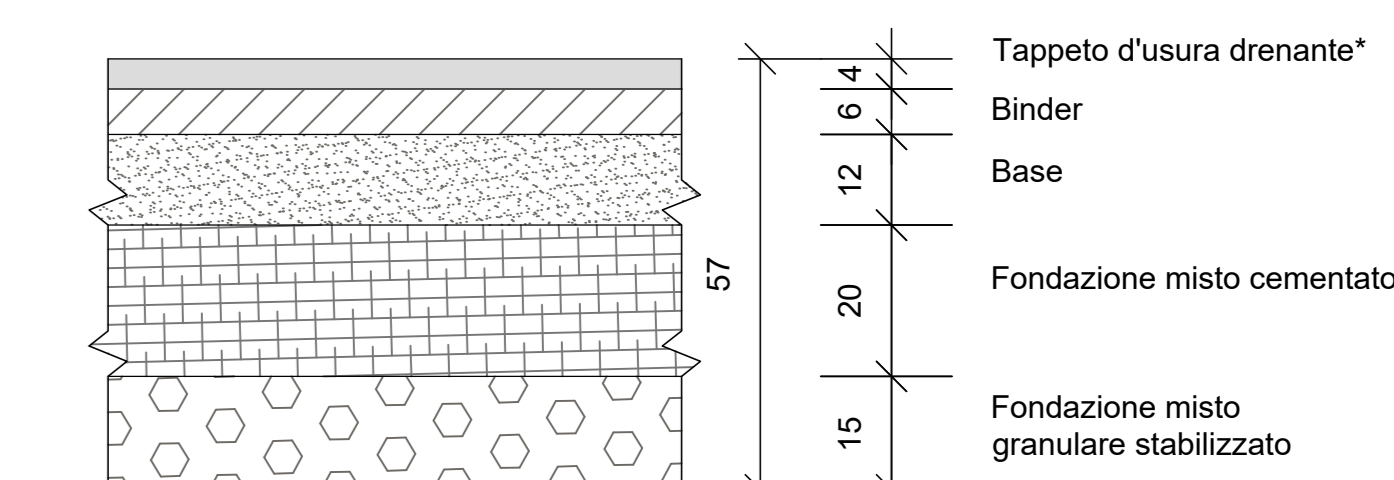

\*Dalla p.k. 860 alla p.k. 1414 della carreggiata Fano-Grosseto si prevede l'utilizzo di un'usura drenante caratterizzata da comprovati valori di aderenza superiori a quelli indicati dal D.M. 2001  
 \*\*La realizzazione del nuovo pacchetto di pavimentazione è subordinata alla demolizione integrale della pavimentazione esistente

PARTICOLARE TIPO 3 - SU OPERE D'ARTE


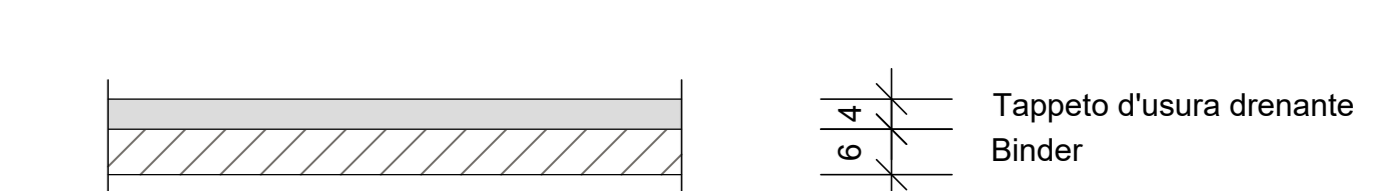


SEZIONE TIPO GALLERIA BUCCIANO IN TRINCEA CON PARATIE DI IMBOCCO

scala 1:100

SEZIONE TIPO GALLERIA BUCCIANO TRATTI ARTIFICIALE E NATURALE

scala 1:100

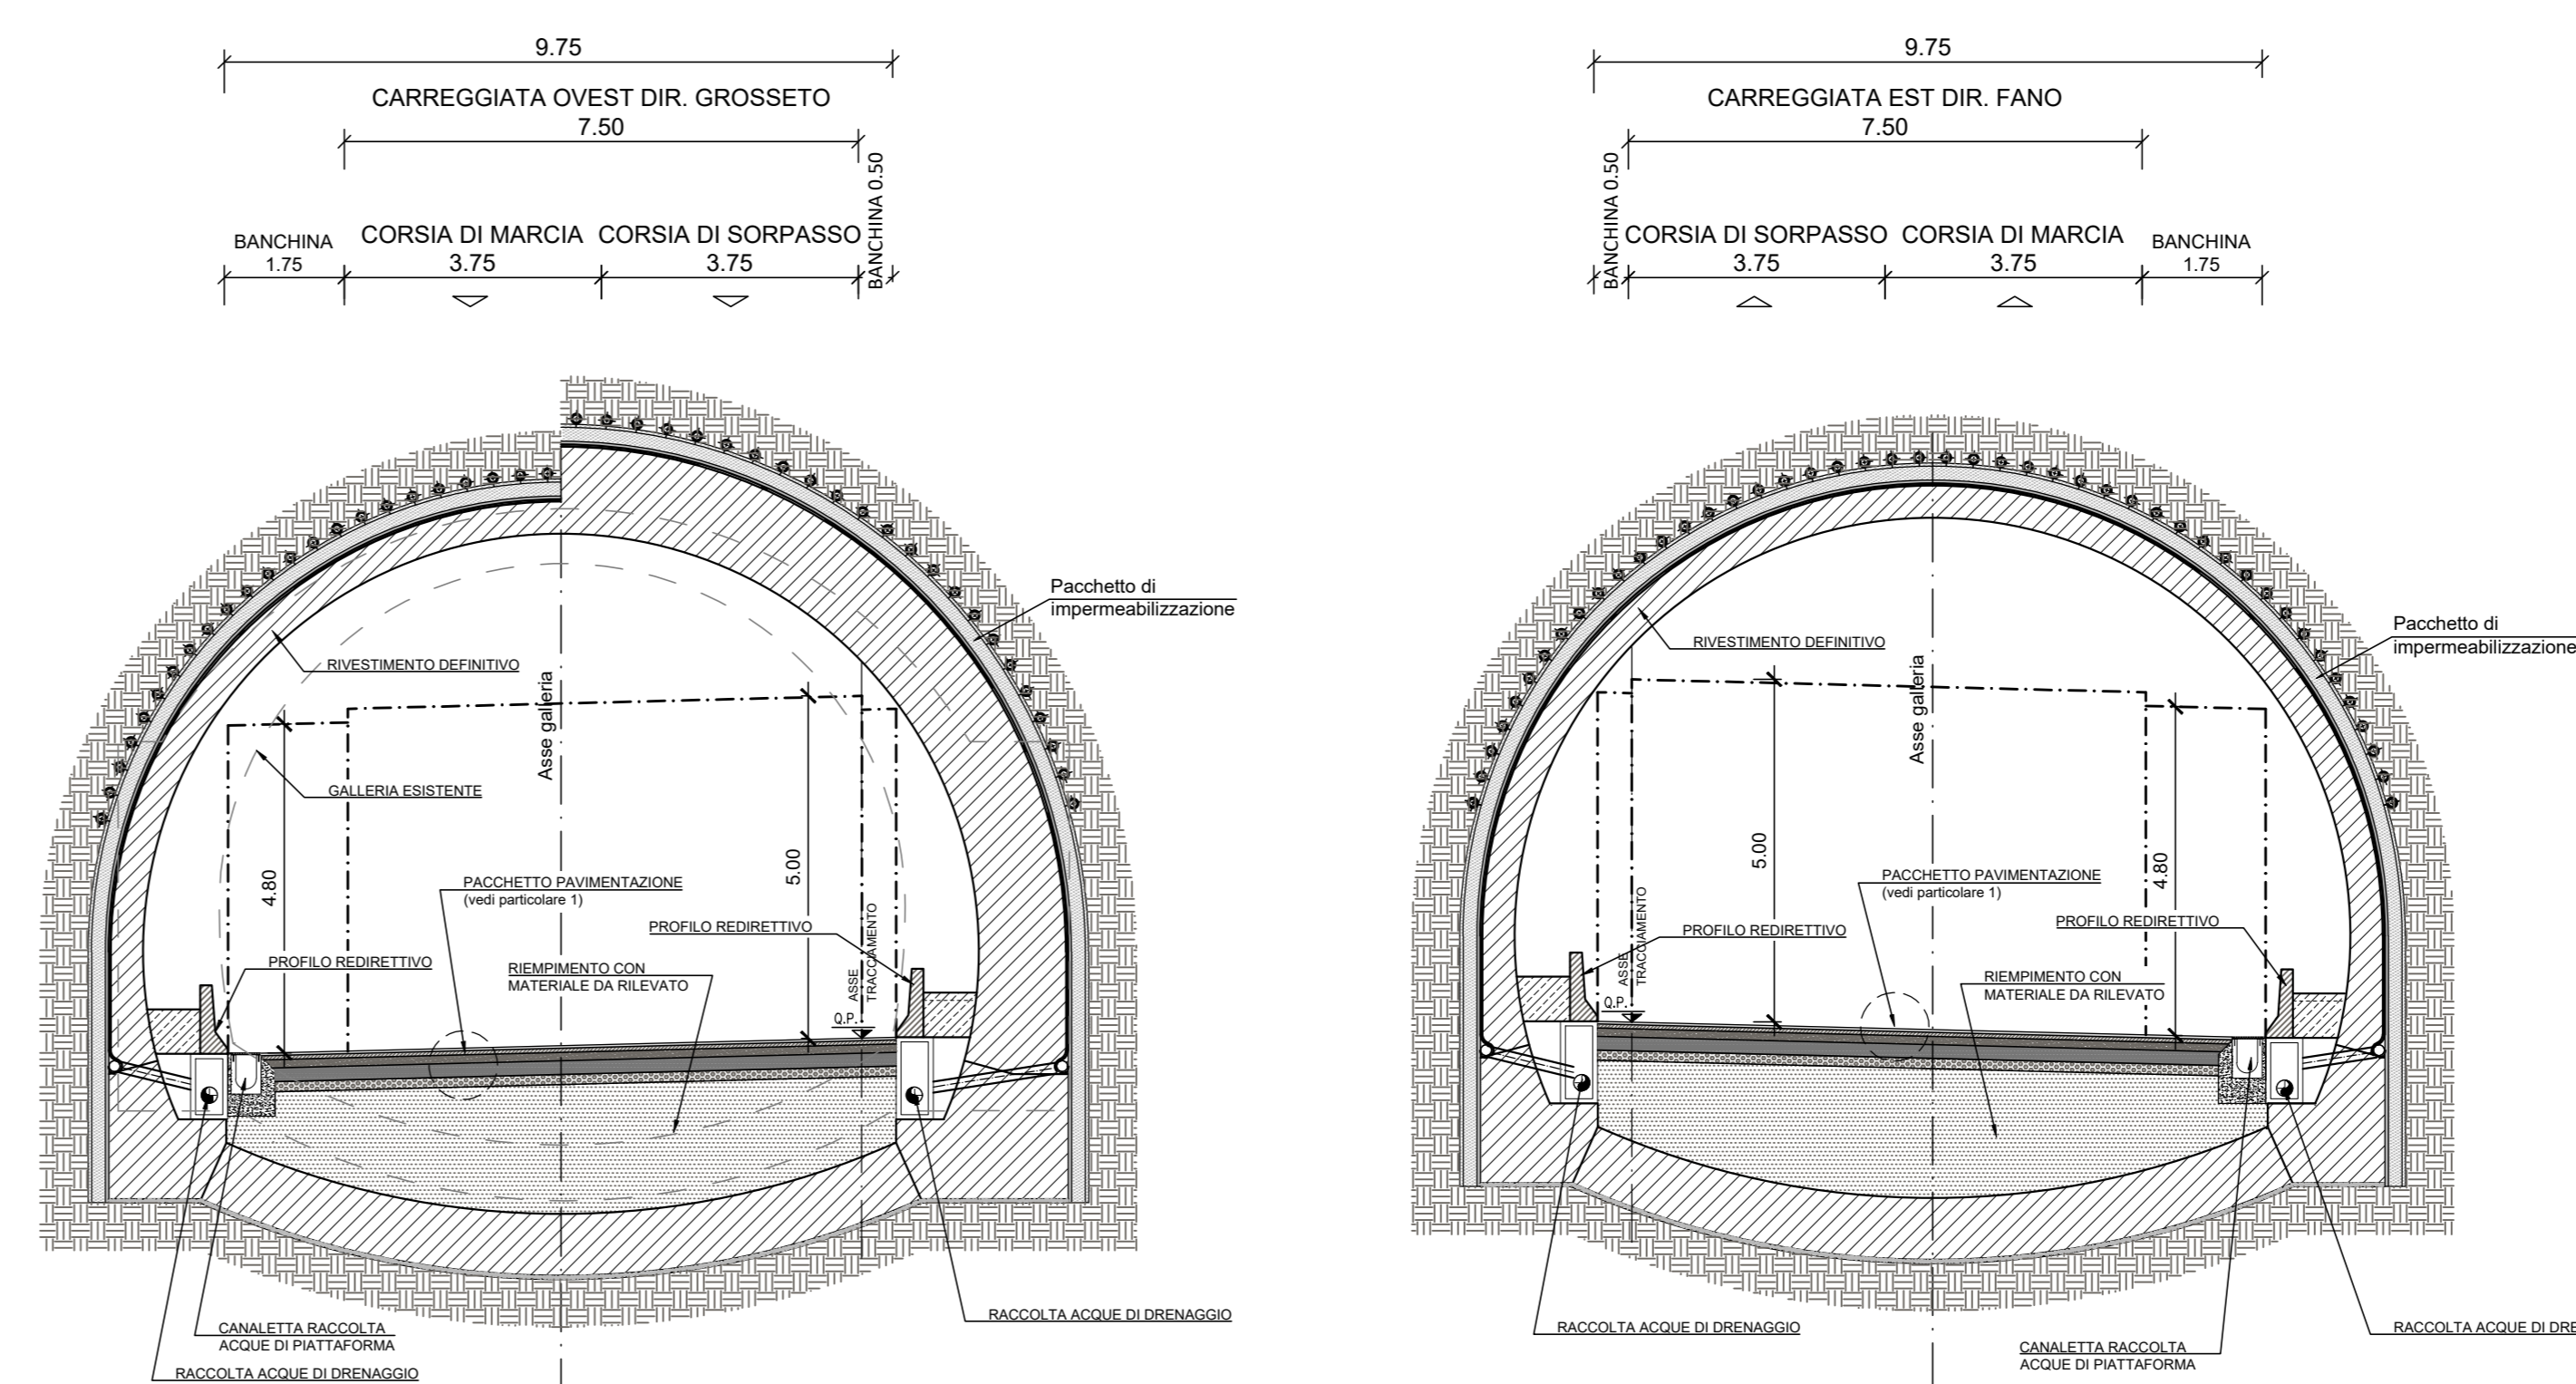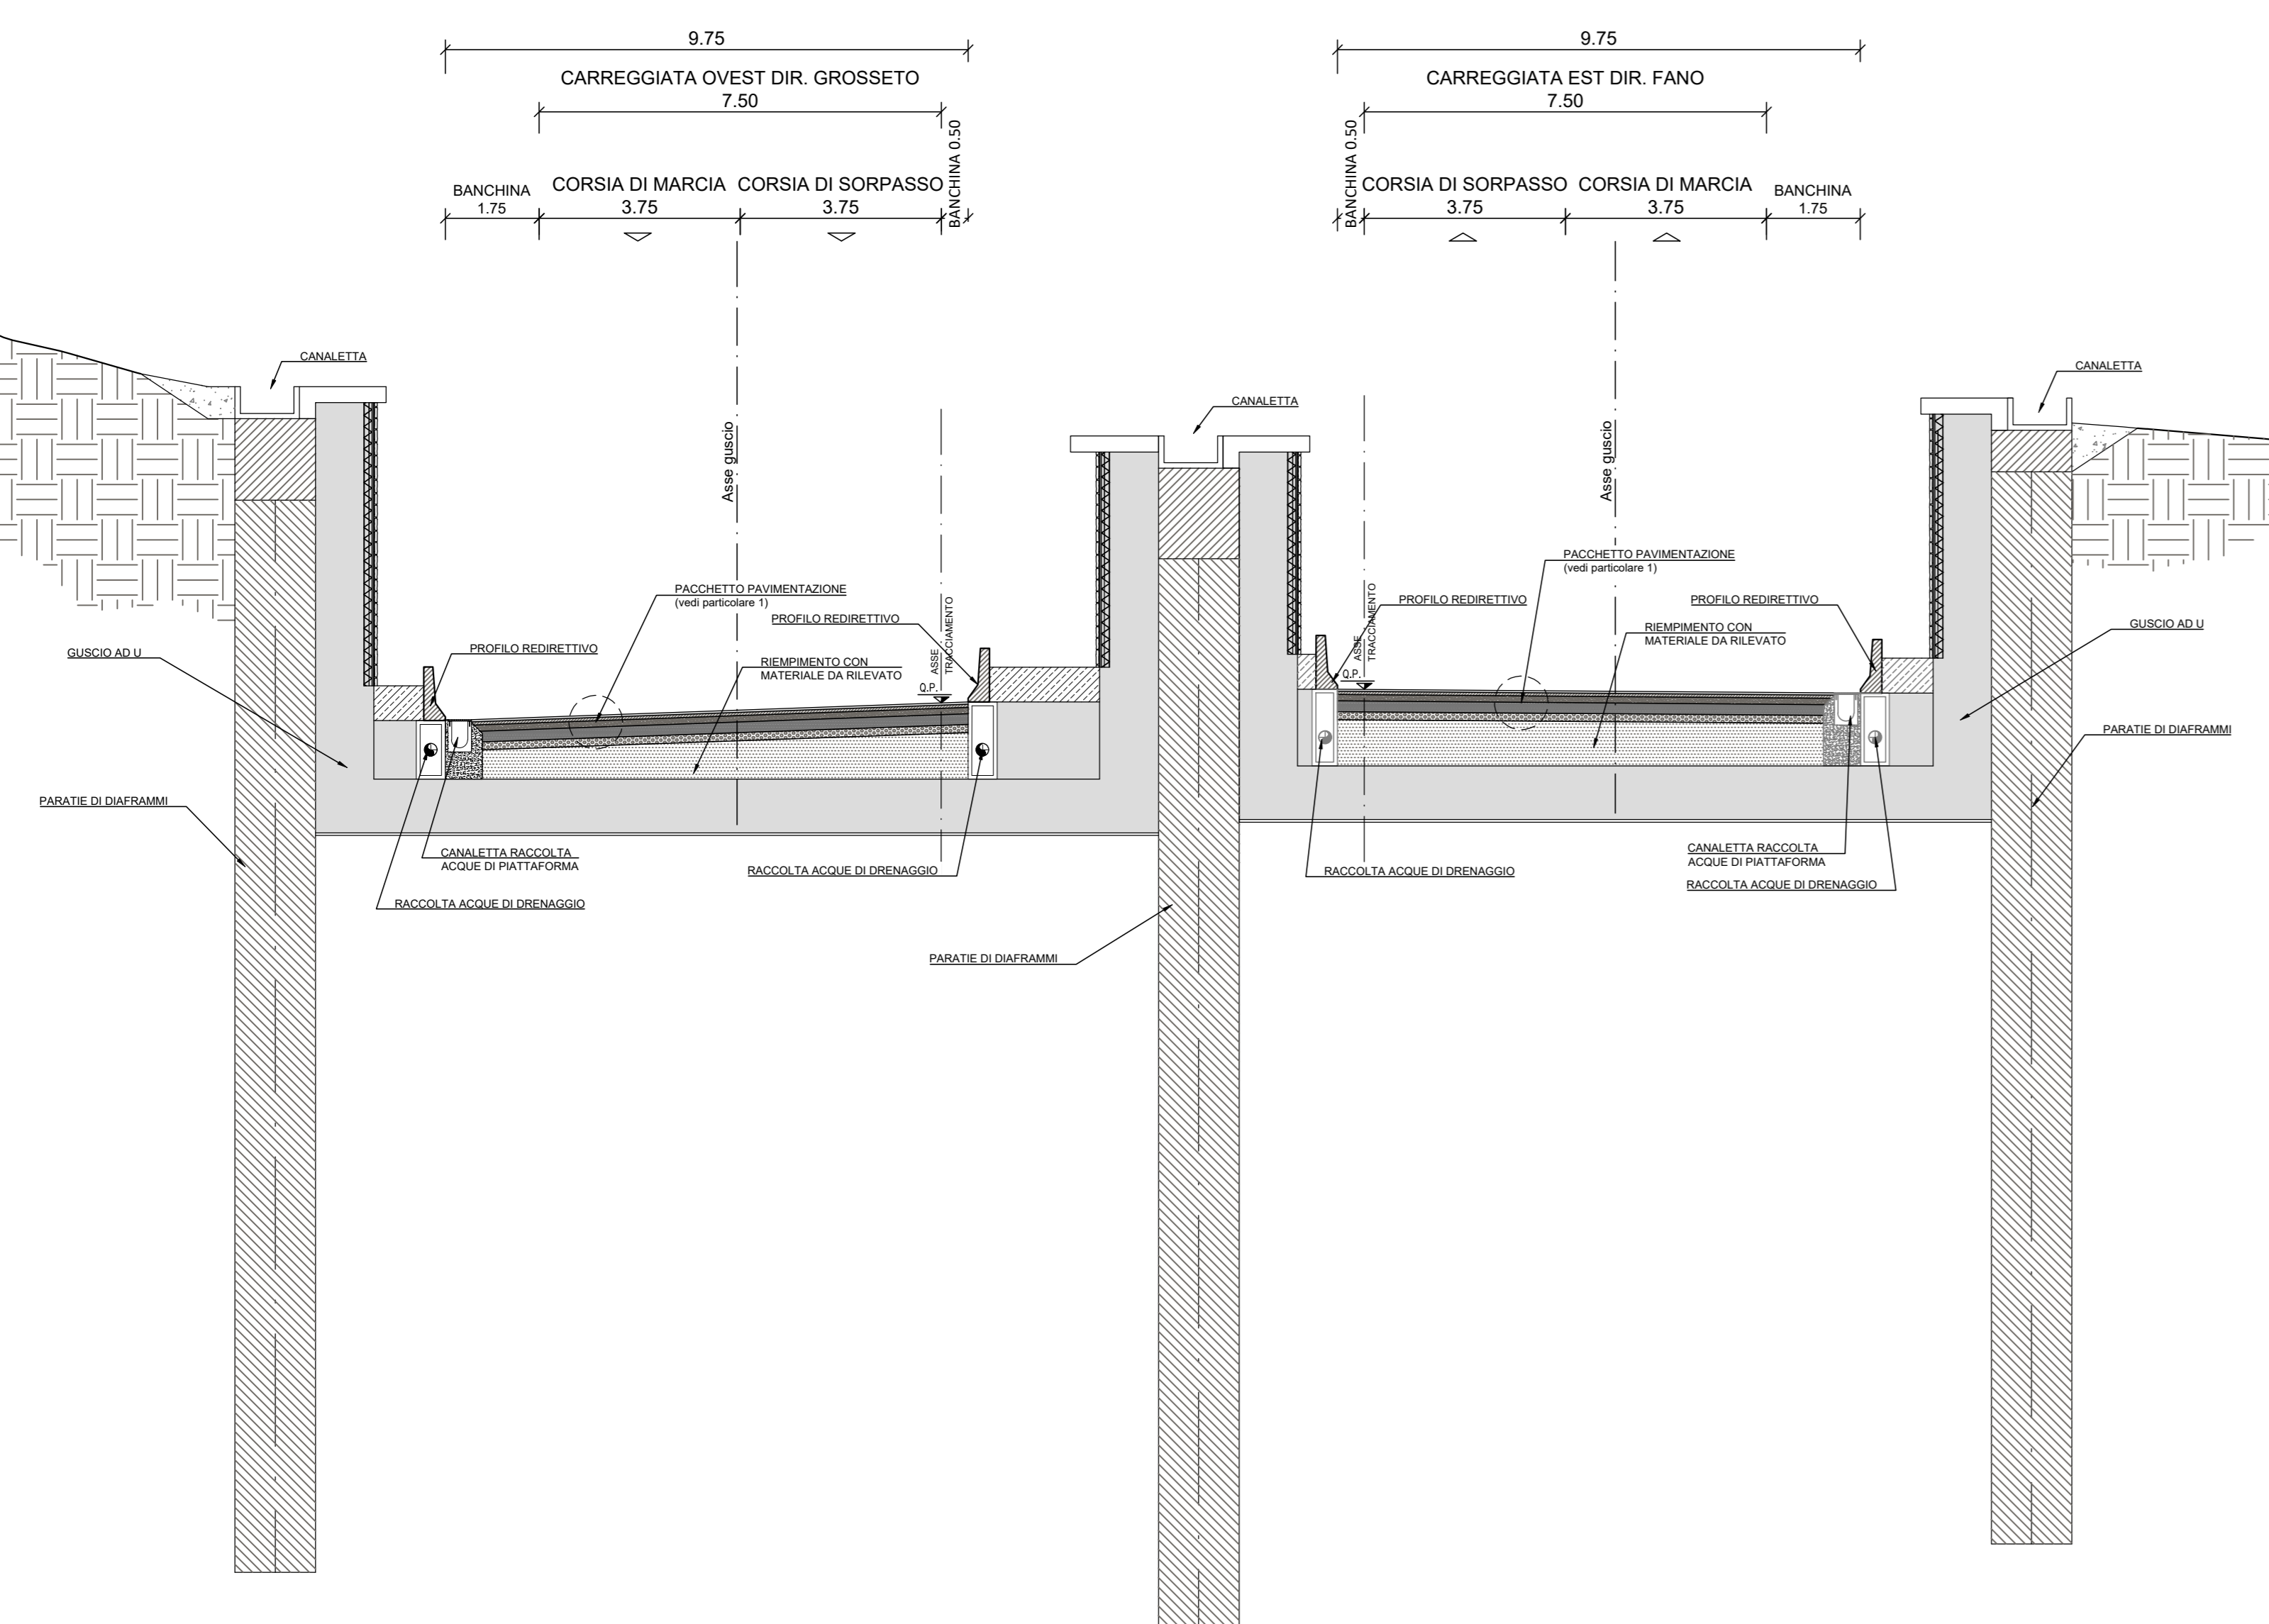

**anas** GRUPPO FS ITALIANE Direzione Progettazione e Realizzazione Lavori

S.G.C. E78 GROSSETO-FANO  
 Tratto Siena Bettolle (A1)  
 Adeguamento a 4 corsie del tratto Siena-Ruffolo (Lotto 0)

PROGETTO DEFINITIVO COD. FI-81

R.T.I. di PROGETTAZIONE: Mandataria Mandante

PROGETTISTI:  
 Ing. Riccardo Formichi - Pro. Ter. srl (Integratore prestazioni specialistiche)  
 Ordine Ing. di Milano n. 18045  
 Ing. Riccardo Formichi - Pro. Ter. srl  
 Ordine Ing. di Milano n. 18045  
 IL GEOLOGO:  
 Dott. Gian Massimo Mazzarotto - Pro. Ter. srl  
 Albo Geol. Lombardia n. 4782  
 COORDINATORE PER LA SICUREZZA IN FASE DI PROGETTAZIONE:  
 Ing. Enrico Moretti - Diretta. srl  
 Ordine Ing. di Milano n. 16237

VISTO IL RESP. DEL PROCEDIMENTO  
 Ing. Raffaele Franco Corso

PROTOCOLLO DATA

07 - Sezione Ambientale  
 07.04 - Studio di Impatto Ambientale  
 Definizione e descrizione dell'opera  
 Tracciato di Progetto - Sezioni tipo asse principale - tav 3

CODICE PROGETTO	NOME FILE	REVISIONE	SCALA
PROGETTO	T00A30AMST03B.pdf		
ELAB.	T00I1A30AMB5T03	B	1:100

REV.	DESCRIZIONE	DATA	REDATTO	VERIFICATO	APPROVATO
D					
C					
B	Revisione per istruttoria ANAS	Maggio 2021	BALACCO F.	VICARI	FORMICHI
A	Emissione	Ottobre 2020	WARD	VICARI	FORMICHI