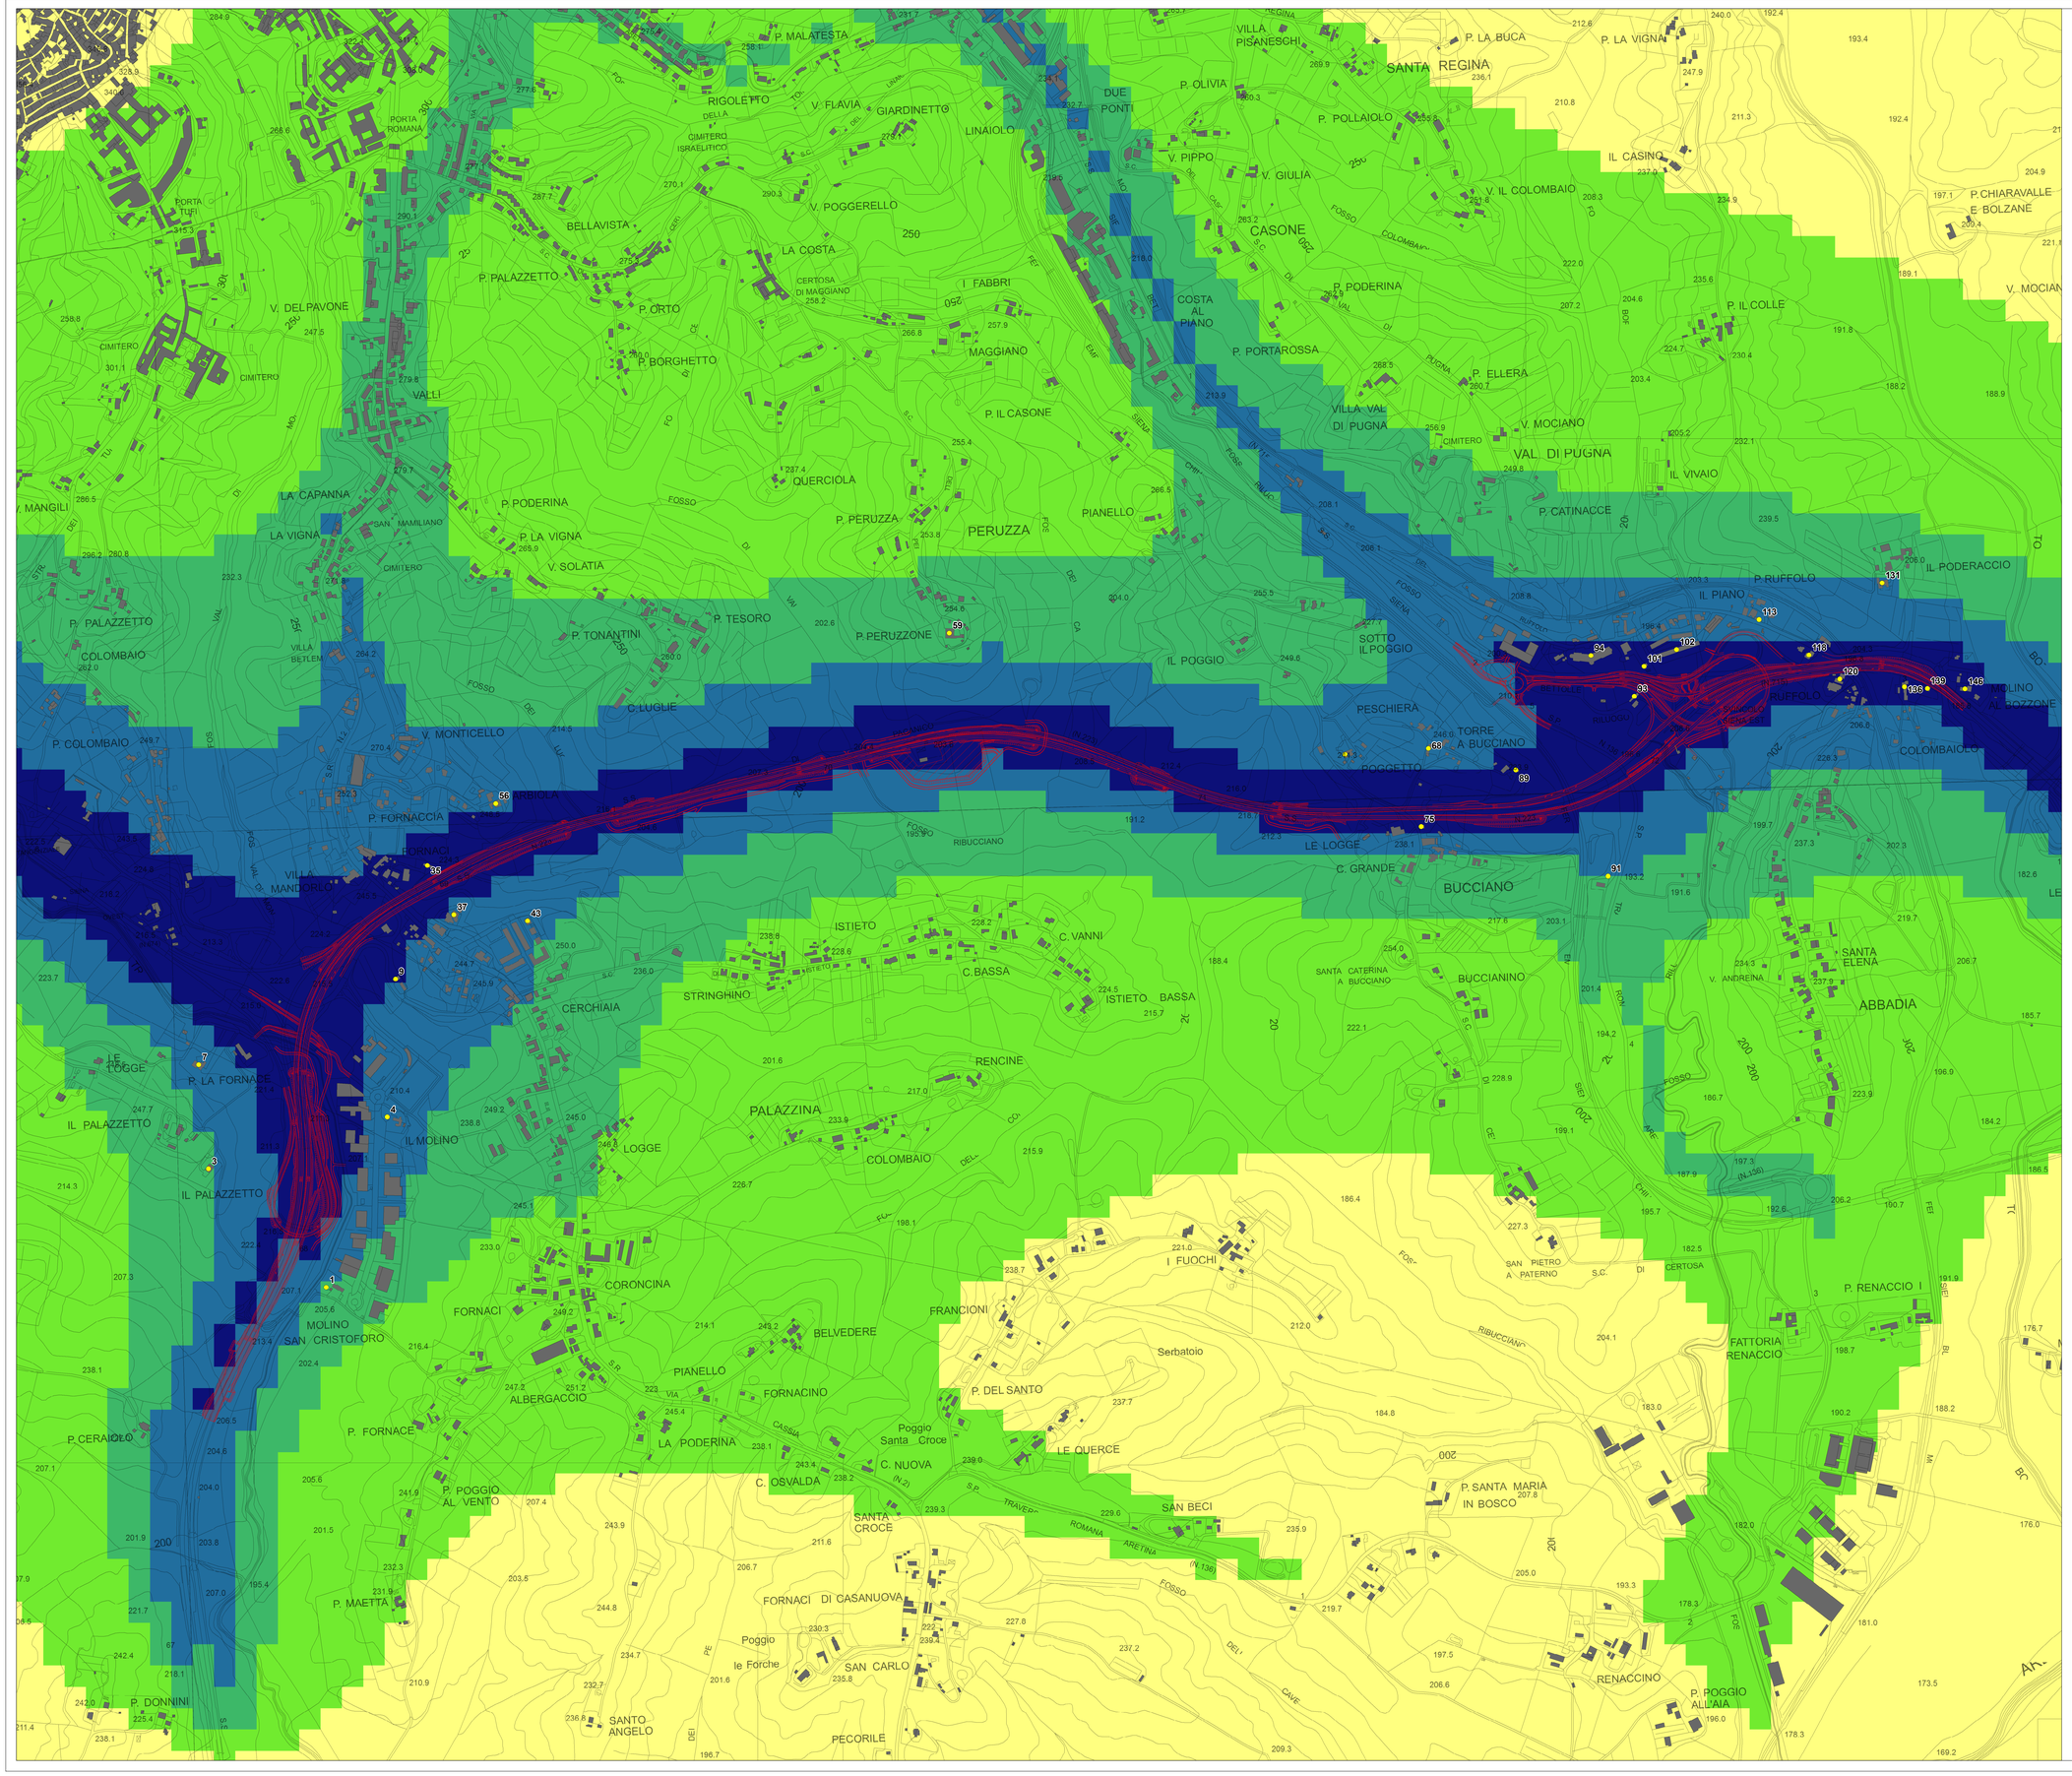

Intervento in progetto

Localizzazione ricettori

Isoconcentrazioni della media di periodo di NO2 [µg/m³]

- 0,00 - 0,20
- 0,21 - 0,40
- 0,41 - 0,60
- 0,61 - 1,00
- > 1,00

NO2	media	max
microgr/m3	0,327	1,965

Periodo di mediazione: anno civile

N

anas GRUPPO FS ITALIANE

Direzione Progettazione e Realizzazione Lavori

S.G.C. E78 GROSSETO–FANO

Tratto Siena Bettolle (A1)
Adeguamento a 4 corsie del tratto Siena–Ruffolo (Lotto 0)

PROGETTO DEFINITIVO

COD. FI-81

R.T.I. di PROGETTAZIONE: Mandataria PRO ITER; Mandante ERRVIA, sinèrgo, D_VA

PROGETTISTI:
Ing. Riccardo Formichi – Pro Iter srl (Integratore prestazioni specialistiche)
Ordine Ing. di Milano n. 18045
Ing. Alberto Rinaldi – Erre.v.i.a. srl
Ordine Ing. di Milano n. 16951

IL GEOLOGO
Dott. Geol. Massimo Mezzanzanica – Pro Iter srl
Albo Geol. Lombardia n. 4792

COORDINATORE PER LA SICUREZZA IN FASE DI PROGETTAZIONE
Ing. Enrico Moretti – Erre.v.i.a. srl
Ordine Ing. di Milano n. 16237

VISTO IL RESP. DEL PROCEDIMENTO
Ing. Raffaele Franco Corso

PROTOCOLLO | DATA

DOTT. ING. RICCARDO FORMICHI – Sez. A – Settori: A) civile e ambientale; B) industriale – n° A 18045 – MILANO

ORDINE DEGLI INGEGNERI DELLA PROVINCIA DI MILANO – DOTT. ING. ALBERTO RINALDI – Sez. A Settori A B C – n° A 16951 – MILANO

07 - Sezione Ambientale

07.04 - Studio di Impatto Ambientale

Scenario di base e analisi della compatibilità

Atmosfera - Mappa concentrazioni stato di progetto - NO2

CODICE PROGETTO (PROGETTO / LIV. PROG. / N. PROG.)	NOME FILE T00IA45AMBCT09A.pdf	REVISIONE	SCALA
DPFI0081 D 20	CODICE ELAB. T00IA45AMBCT09	A	1:5000

REV.	DESCRIZIONE	DATA	REDATTO	VERIFICATO	APPROVATO
D					
C					
B					
A	Emissione	MAGGIO 2021	GAMBARANA	SECHI	RINALDI