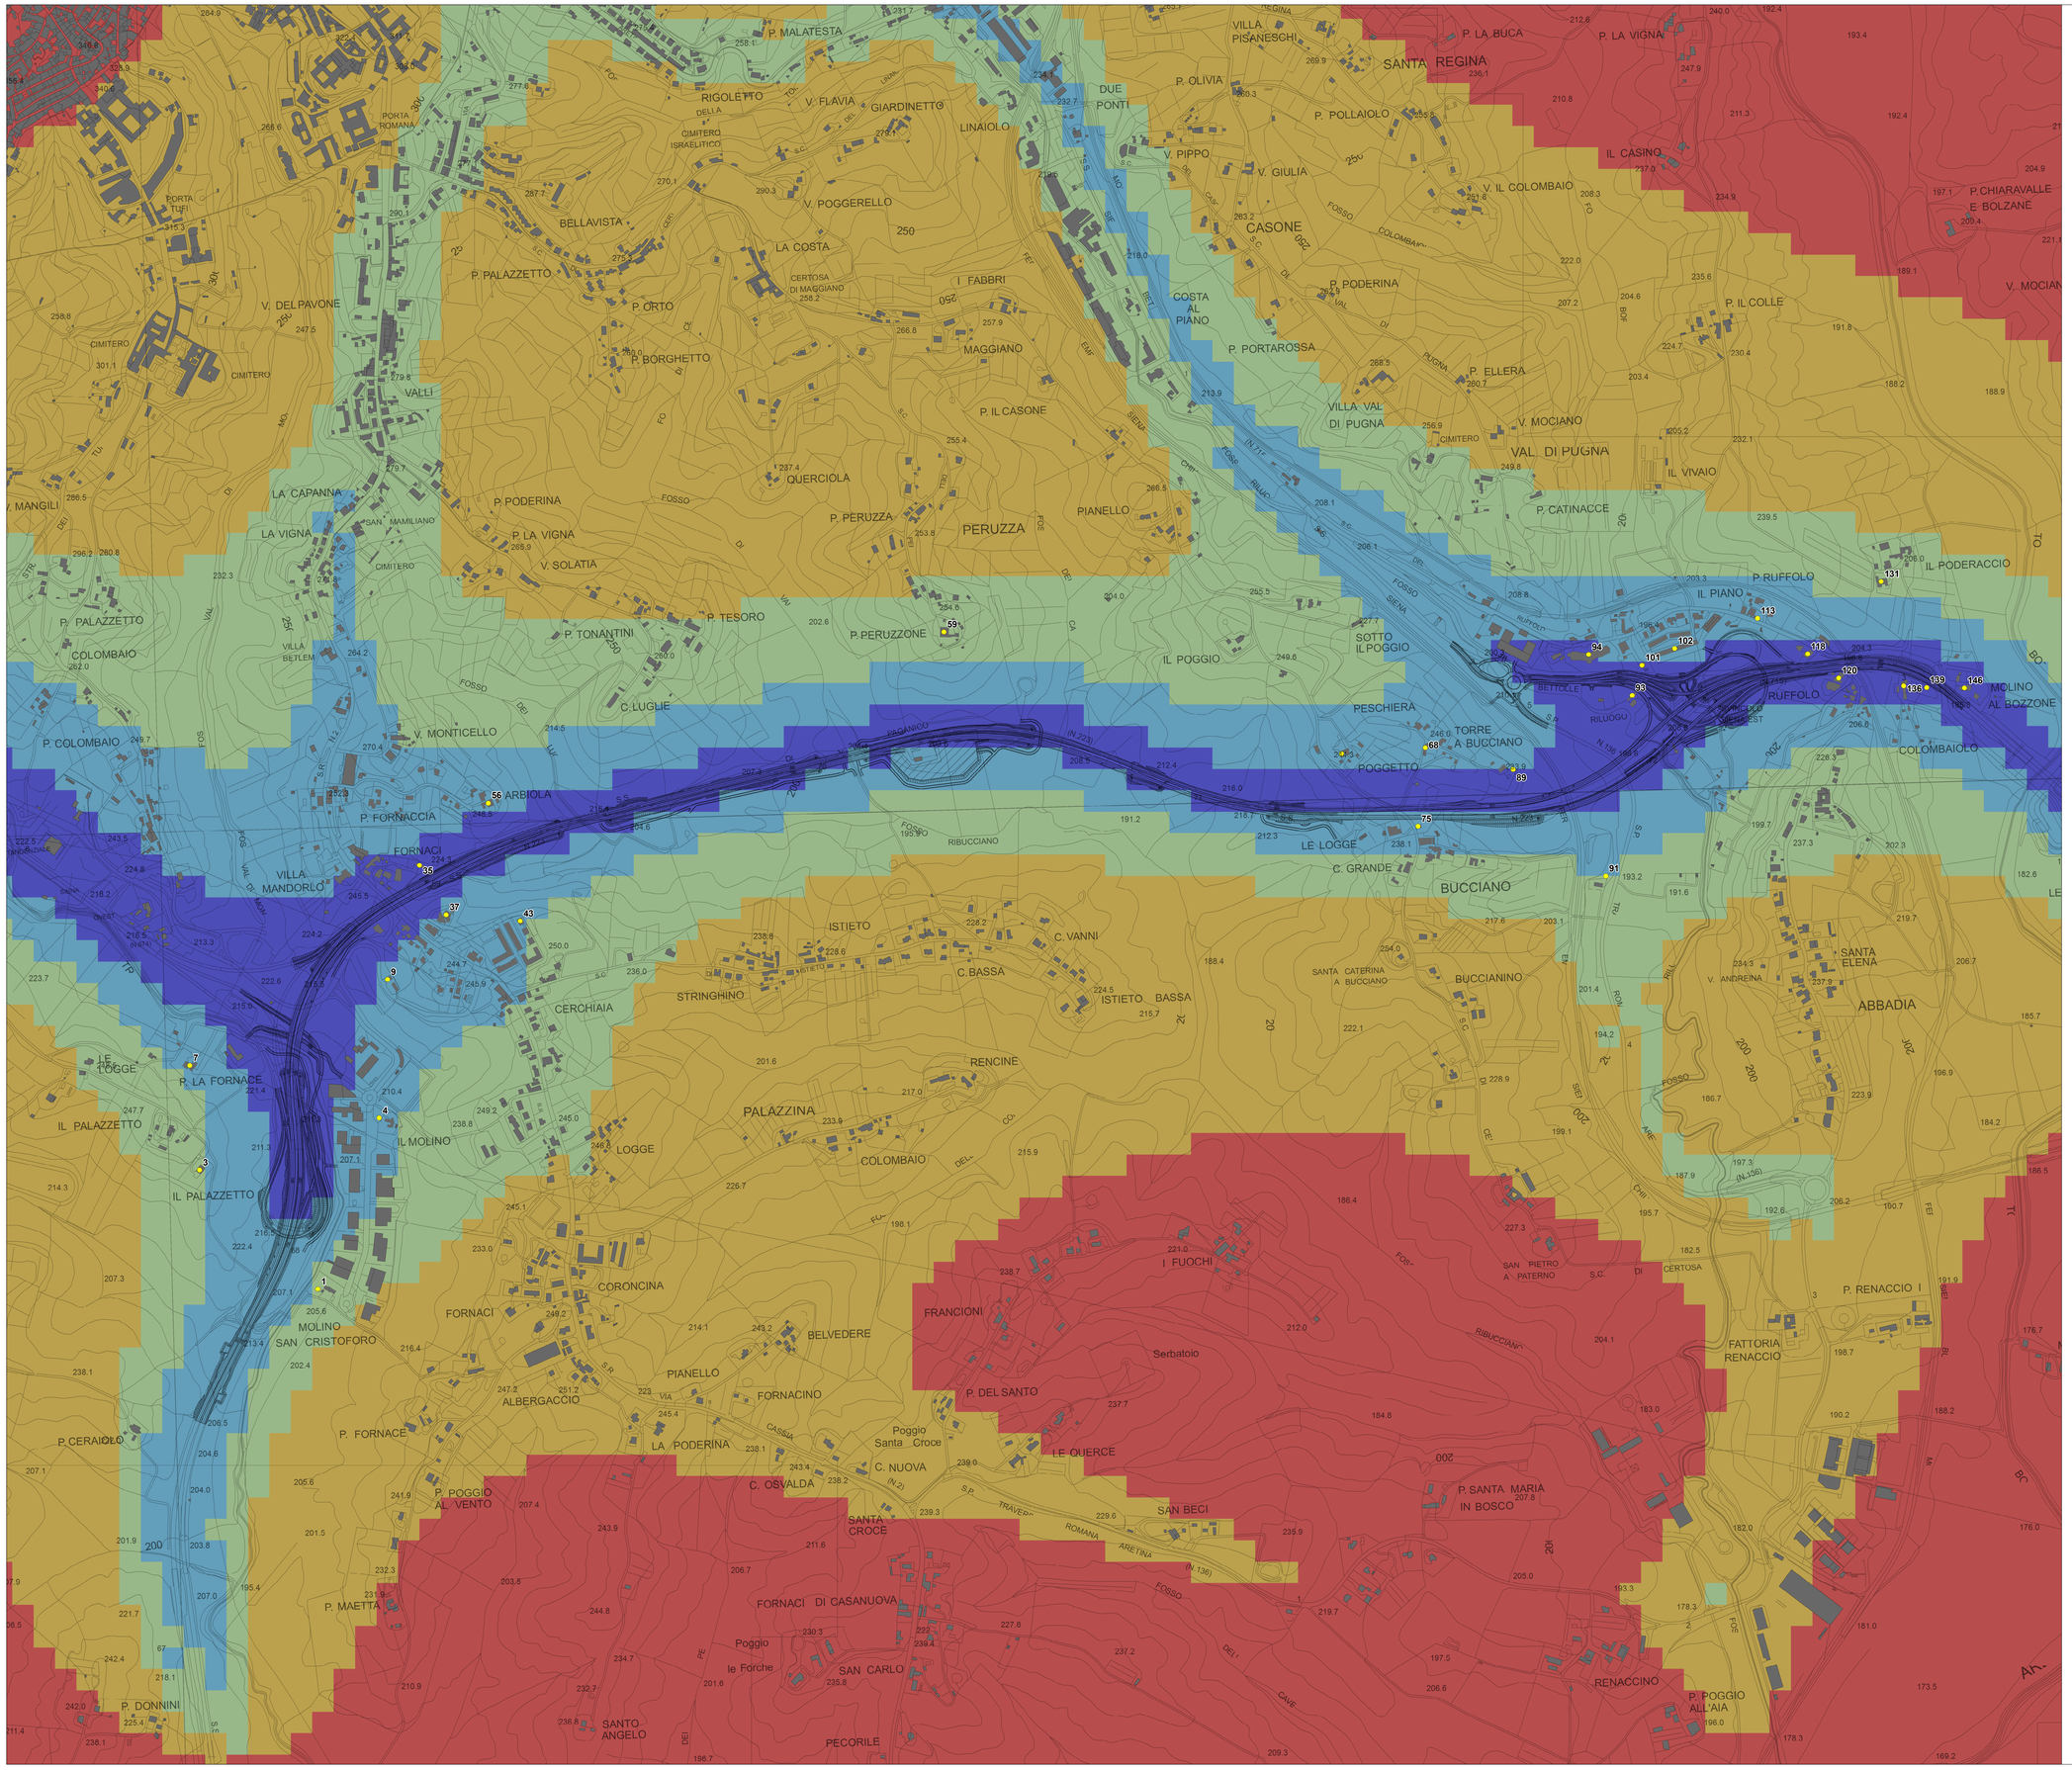

Intervento in progetto

Localizzazione ricettori

Isoconcentrazioni della media di periodo di NMVOC [µg/m³]

- 0,00 - 0,20
- 0,21 - 0,40
- 0,41 - 0,60
- 0,61 - 1,00
- > 1,00

NMVOC	media	max
microgr/m3	0,016	0,093

Periodo di mediazione: anno civile

N

anas GRUPPO FS ITALIANE

Direzione Progettazione e Realizzazione Lavori

S.G.C. E78 GROSSETO–FANO

Tratto Siena Bettolle (A1)

Adeguamento a 4 corsie del tratto Siena–Ruffolo (Lotto 0)

PROGETTO DEFINITIVO — COD. FI-81

R.T.I. di PROGETTAZIONE: Mandataria: PRO ITER; Mandante: ERRAVIA; sinèrgo; D_VA

PROGETTISTI:
Ing. Riccardo Formichi – Pro iter srl (Integratore prestazioni specialistiche)
Ordine Ing. di Milano n. 18045
Ing. Alberto Rinaldi – Erra v.i.a. srl
Ordine Ing. di Milano n. 16951

IL GEOLOGO
Dott. Geol. Massimo Mezzanzanica – Pro iter srl
Albo Geol. Lombardia n. 4762

COORDINATORE PER LA SICUREZZA IN FASE DI PROGETTAZIONE
Ing. Enrico Moretti – Erra v.i.a. srl
Ordine Ing. di Milano n. 16237

VISTO: IL RESP. DEL PROCEDIMENTO
Ing. Raffaele Franco Caraso

PROTOCOLLO | DATA

ORDINE DEGLI INGEGNERI DELLA PROVINCIA DI MILANO — DOTT. ING. FORMICHI RICCARDO — Sez. A - Settore: a) Civile e Ambientale b) Industriale / c) Dell'Informazione — n° A 18045 — MILANO

ORDINE DEGLI INGEGNERI DELLA PROVINCIA DI MILANO — DOTT. ING. ALBERTO RINALDI — Sez. A Settore: a) Civile e Ambientale — n° A 16951 — MILANO

07 - Sezione Ambientale

07.04 - Studio di Impatto Ambientale

Scenario di base e analisi della compatibilità

Atmosfera - Mappa concentrazioni stato di progetto - NMVOC

CODICE PROGETTO			NOME FILE	REVISIONE	SCALA
PROGETTO	LIV. PROG.	N. PROG.	T00IA45AMBCT21.pdf		
DPFI0081	D	20	CODICE ELAB. T00IA45AMBCT21	A	1:5000

REV.	DESCRIZIONE	DATA	REDATTO	VERIFICATO	APPROVATO
D					
C					
B					
A	Emissione	MAGGIO 2021	GAMBARANA	SECHI	RINALDI