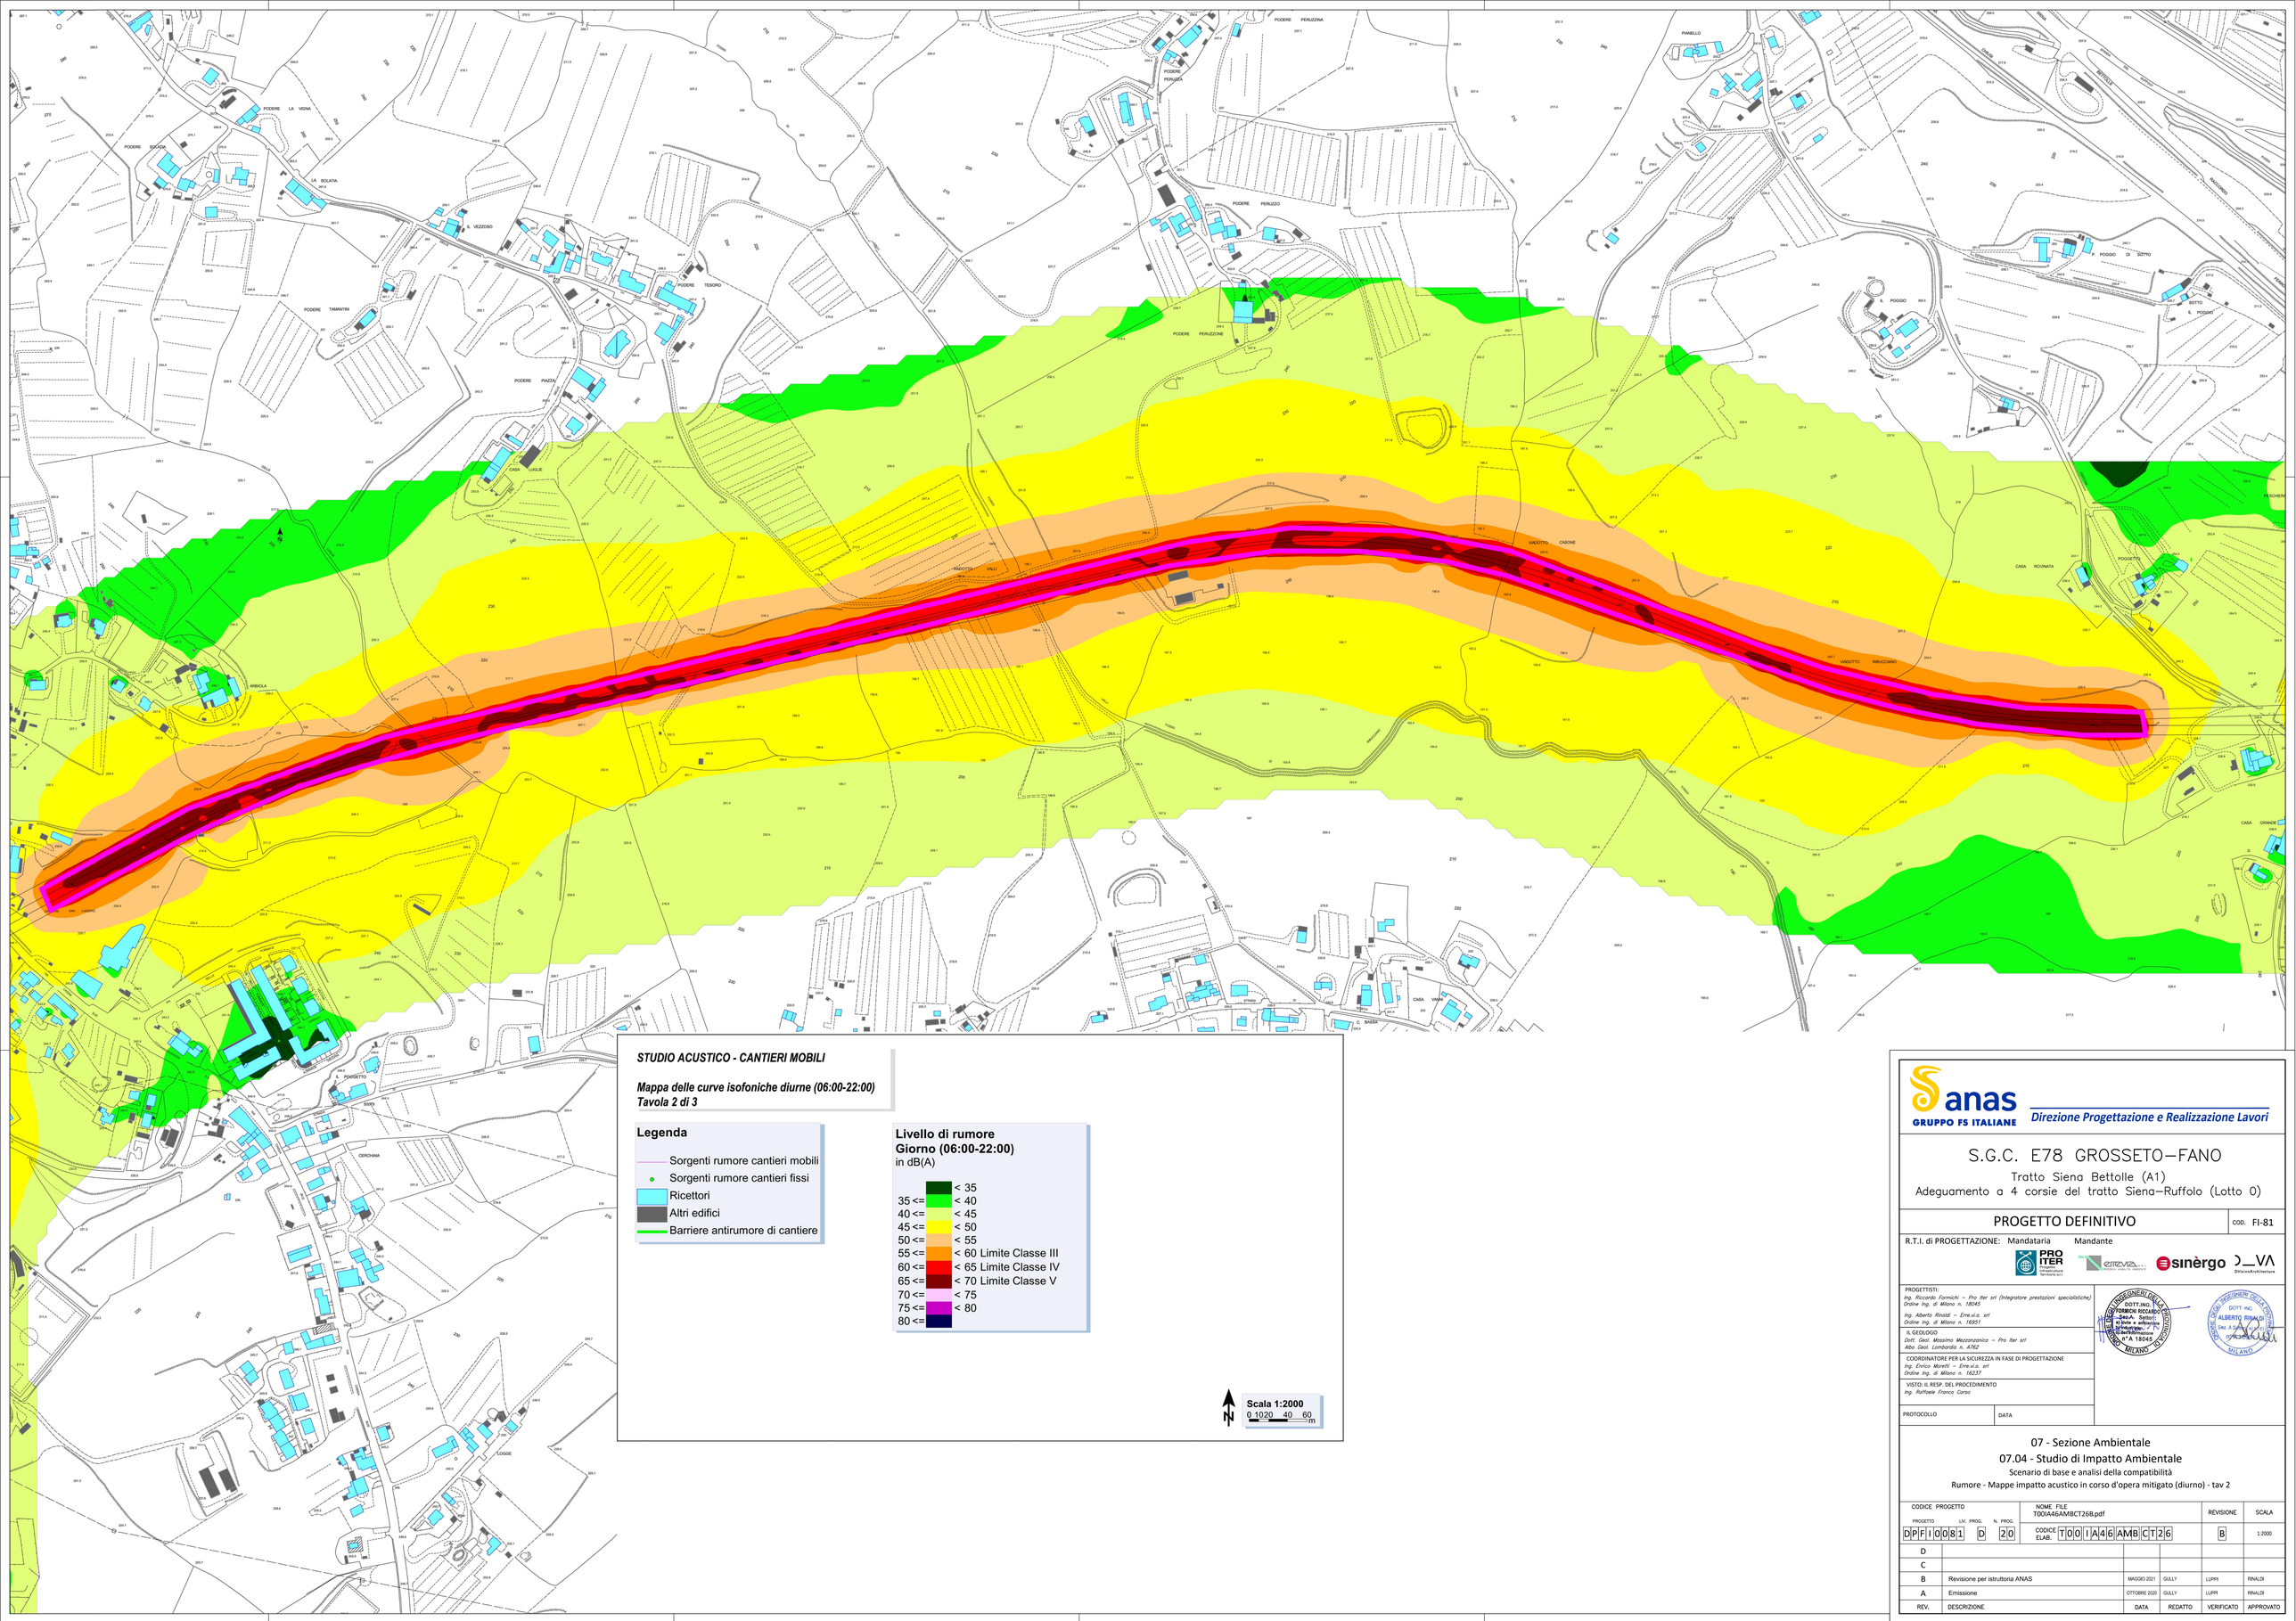

STUDIO ACUSTICO - CANTIERI MOBILI

Mappa delle curve isofoniche diurne (06:00-22:00)
Tavola 2 di 3

Legenda

- Sorgenti rumore cantieri mobili
- Sorgenti rumore cantieri fissi
- Ricettori
- Altri edifici
- Barriere antirumore di cantiere

Livello di rumore
Giorno (06:00-22:00)
in dB(A)

	< 35
35 <=	< 40
40 <=	< 45
45 <=	< 50
50 <=	< 55
55 <=	< 60 Limite Classe III
60 <=	< 65 Limite Classe IV
65 <=	< 70 Limite Classe V
70 <=	< 75
75 <=	< 80
80 <=	

N

Scala 1:2000
0 10 20 40 60 m

anas
GRUPPO FS ITALIANE
Direzione Progettazione e Realizzazione Lavori

S.G.C. E78 GROSSETO–FANO

Tratto Siena Bettolle (A1)
Adeguamento a 4 corsie del tratto Siena–Ruffolo (Lotto 0)

PROGETTO DEFINITIVO

COD. FI-81

R.T.I. di PROGETTAZIONE: Mandataria Mandante

PRO ITER Progetto Infrastrutture Territorio s.r.l. — eteria — sinèrgo — D_VA Division Architecture

PROGETTISTI:
Ing. Riccardo Formichi – Pro Iter srl (Integratore prestazioni specialistiche)
Ordine Ing. di Milano n. 18045
Ing. Alberto Rinaldi – Erre.vi.a. srl
Ordine Ing. di Milano n. 16951

IL GEOLOGO
Dott. Geol. Massimo Mezzanzanica – Pro Iter srl
Albo Geol. Lombardia n. A762

COORDINATORE PER LA SICUREZZA IN FASE DI PROGETTAZIONE
Ing. Enrico Moretti – Erre.vi.a. srl
Ordine Ing. di Milano n. 16237

VISTO: IL RESP. DEL PROCEDIMENTO
Ing. Raffaele Franco Corso

PROTOCOLLO | DATA

ORDINE DEGLI INGEGNERI DELLA PROVINCIA DI MILANO — DOTT.ING. ROBERTO RICCARDO Sez.A. Settori: a) Ipotesi e sottoposizione Ipotesi Ingegneria Ordine Ingegneri Provincia di Milano n° A 18045

ORDINE DEGLI INGEGNERI DELLA PROVINCIA DI MILANO — DOTT. ING. ALBERTO RINALDI Sez. A Settori n° A 16951

07 - Sezione Ambientale
07.04 - Studio di Impatto Ambientale
Scenario di base e analisi della compatibilità
Rumore - Mappe impatto acustico in corso d'opera mitigato (diurno) - tav 2

CODICE PROGETTO				NOME FILE T00IA46AMBCT26B.pdf	REVISIONE	SCALA
PROGETTO	LIV. PROG.	N. PROG.		CODICE ELAB. T00IA46AMBCT26	B	1:2000
DPFI0081	D	20				

REV.	DESCRIZIONE	DATA	REDATTO	VERIFICATO	APPROVATO
D					
C					
B	Revisione per istruttoria ANAS	MAGGIO 2021	GULLY	LUPPI	RINALDI
A	Emissione	OTTOBRE 2020	GULLY	LUPPI	RINALDI