QUADRO DI UNIONE

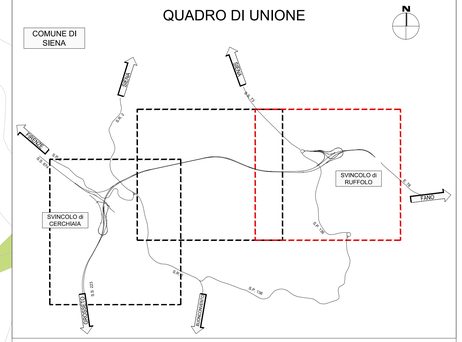

LEGENDA	
RETINO SIMBOLO	DESCRIZIONE
	AREE BOSCATE SOTTOPOSTE A VINCOLO D.LGS. 42/2004 LETT. G
(F01)	CODICE IDENTIFICAZIONE AREA
	AREE DI VEGETAZIONE ASPORTATA

Codice area	Sup. trasformata (m^2)	Descrizione	Specie principali
F01	2716,87	Siepe agricola arbustiva con elementi arborei radi, *Rubus sp*. *Clematis vitalba*	*Acer campestre, Juglans nigra, Prunus spinosa*
F02	1034,74	Fasce ripariali degradate del torrente Tressa, presenza di RSU	*Robinia pseudoacacia, Populus canescens, Ostrya carpinifolia* e alloctone (*Acer negundo*), ornamentali-antropiche (*Ficus carica*)
F03	3256,7	Fasce ripariali degradate del torrente Tressa	*Robinia pseudoacacia* con *Salix alba, Populus canescens* e alloctone (Bambù), ornamentali-antropiche (*Ficus carica*)
F04	958,26	Fascia arboreo-arbustiva stradale eterogenea con elementi senescenti	*Acer campestre, Robinia pseudoacacia, Platanus sp. ; Phragmites australis*
F05	2240,01	Vegetazione arborea di origine antropica attinente a parchi privati, predominanza di conifere sempreverdi	*Cupressus sempervirens, Ostrya carpinifolia, Pinus sp.*
F06	4485,12	Fascia arboreo-arbustiva stradale eterogenea	*Robinia pseudoacacia, Populus canescens, Ostrya carpinifoglia*
F07	3118,69	Fasce ripariali e campestri dei corsi di acqua di consistenza variabile (Fosso Valli, Fosso Casone e Fosso Ribucciano)	*Populus canescens, Salix alba*
F08	2500,13	Vegetazione arborea di origine antropica attinente a parchi privati, presenza di conifere sempreverdi	*Cupressus sempervirens, Ostrya carpinifolia, Carpinus betulus, Acer campestre, Pinus sp.*
F09	1483,25	Macchia boscata riconducibile alla cerreta mesofila planiziale	*Quercus cerris, Ostrya carpinigolia, Carpinus betulus, Corylus avellana , Prunus spinosa, Crataegus monogyna, Sambucus nigra*
F10	732,2	Fasce ripariali del Fosso di Riluogo	*Populus canescens, Salix alba*
F11	1976,86	Fasce ripariali del Fosso di Borrino	*Populus canescens, Salix alba*
F12	3897,92	Fascia arborea stradale eterogenea	*Robinia pseudoacacia, Populus canescens, Ostrya carpinifoglia Acer campestre, Ailanthus altissima*
F13	1576,9	Macchia boscata riconducibile alla cerreta mesofila planiziale	*Quercus cerris, Ostrya carpinigolia, Carpinus betulus, Corylus avellana , Prunus spinosa, Crataegus monogyna, Sambucus nigra*
F14	3208,08	Fascia arboreo-arbustiva stradale eterogenea	*Robinia pseudoacacia, Ailanthus altissima, Ostrya carpinifoglia, Populus canescens*
F15	276,74	Fascia arboreo-arbustiva stradale eterogenea	*Robinia pseudoacacia, Ailanthus altissima, Populus canescens, Ostrya carpinifolia*
TOT	**33462,47**		

anas GRUPPO FS ITALIANE

Direzione Progettazione e Realizzazione Lavori

S.G.C. E78 GROSSETO–FANO

Tratto Siena Bettolle (A1)

Adeguamento a 4 corsie del tratto Siena–Ruffolo (Lotto 0)

PROGETTO DEFINITIVO

COD. FI-81

R.T.I. di PROGETTAZIONE: Mandataria PRO ITER; Mandante ERRE.VIA s.r.l., sinèrgo, D_VA

PROGETTISTI:
Ing. Riccardo Formichi – Pro Iter srl (Integratore prestazioni specialistiche)
Ordine Ing. di Milano n. 18045

Ing. Riccardo Formichi – Pro Iter srl
Ordine Ing. di Milano n. 18045

IL GEOLOGO
Dott. Geol. Massimo Mezzanzanica – Pro Iter srl
Albo Geol. Lombardia n. A762

COORDINATORE PER LA SICUREZZA IN FASE DI PROGETTAZIONE
Ing. Enrico Moretti – Erre.vi.a. srl
Ordine Ing. di Milano n. 16237

VISTO: IL RESP. DEL PROCEDIMENTO
Ing. Raffaele Franco Corso

DOTT. ING. FORMICHI RICCARDO – Sez. A – Settori: a) Civile e ambientale b) Industriale c) Dell'informazione – N° A 18045 – ORDINE DEGLI INGEGNERI DELLA PROVINCIA DI MILANO

PROTOCOLLO | DATA

07 - Sezione Ambientale
07.07 - Trasformazioni boschi

Planimetria delle aree boscate oggetto di trasformazione su base cartografica - tav.3

CODICE PROGETTO			NOME FILE	REVISIONE	SCALA
PROGETTO	LIV. PROG.	N. PROG.	T00IA70AMBPL03A. pdf		
DPFI0081	D	20	CODICE ELAB. T00IA70AMBPL03	A	1:2000

REV.	DESCRIZIONE	DATA	REDATTO	VERIFICATO	APPROVATO
D					
C					
B					
A	Emissione	Maggio 2021	Da Rin Pagnetto	Pomilio	Formichi