

Ammodernamento linea ferroviaria: LOTTO 1.1

Linea storica Foggia-Potenza oggetto di elettrificazione - tratti allungato	-----
Linea storica Foggia-Potenza oggetto di elettrificazione - tratti allungato	-----
Linea storica Foggia-Potenza oggetto di elettrificazione - tratti allungato	-----
Linea storica Rocchetta-S. Nicola di Melfi oggetto di elettrificazione - tratti allo scoperto	-----
Linea storica Rocchetta-S. Nicola di Melfi oggetto di elettrificazione - tratti in galleria	-----
Sottostazione Elettrica (SSE)	●
Cabine elettriche di trasformazione (TE)	●
Linea storica Foggia-Potenza oggetto di altro appalto	-----

AREE DI CANTIERE

CS - Campo base	-----
AT - Area tecnica di stazione	-----
Area di cantiere soggette ad altro appalto	-----

VIAIBILITÀ

Autostada	-----
Viaibilità secondaria	-----
viaibilità principale	-----


Tipologie dei ricettori

Residenziale	-----
Opere, case di cura	-----
Terziario	-----
Perimenzar FS	-----
Ruini, box, e depositi	-----
Auli, scuole e università	-----
Cabo	-----
Produttivo, industriale	-----
Ristoranti fuori fascia	-----


Mitigazioni

1. Utilizzo di cartetti lavante in uscita dal cantiere
2. Recinzione delle aree di cantiere
3. Bagliatura delle aree di cantiere
4. Impermeabilizzazione delle aree di sosta dei mezzi (e delle aree di deposito carburanti)
5. Scatolo delle superfici di cantiere e accantamento dello strato fertile di terreno per riutilizzo a fine lavori
6. Inerimento dei cumuli di materiali di scarto con espungimento alla base e biostione

Si prevede la spazzatura della visibilità pubblica di accesso alle aree di cantiere per 1 Km dall'ingresso al cantiere, per entrambi i sensi di marcia.

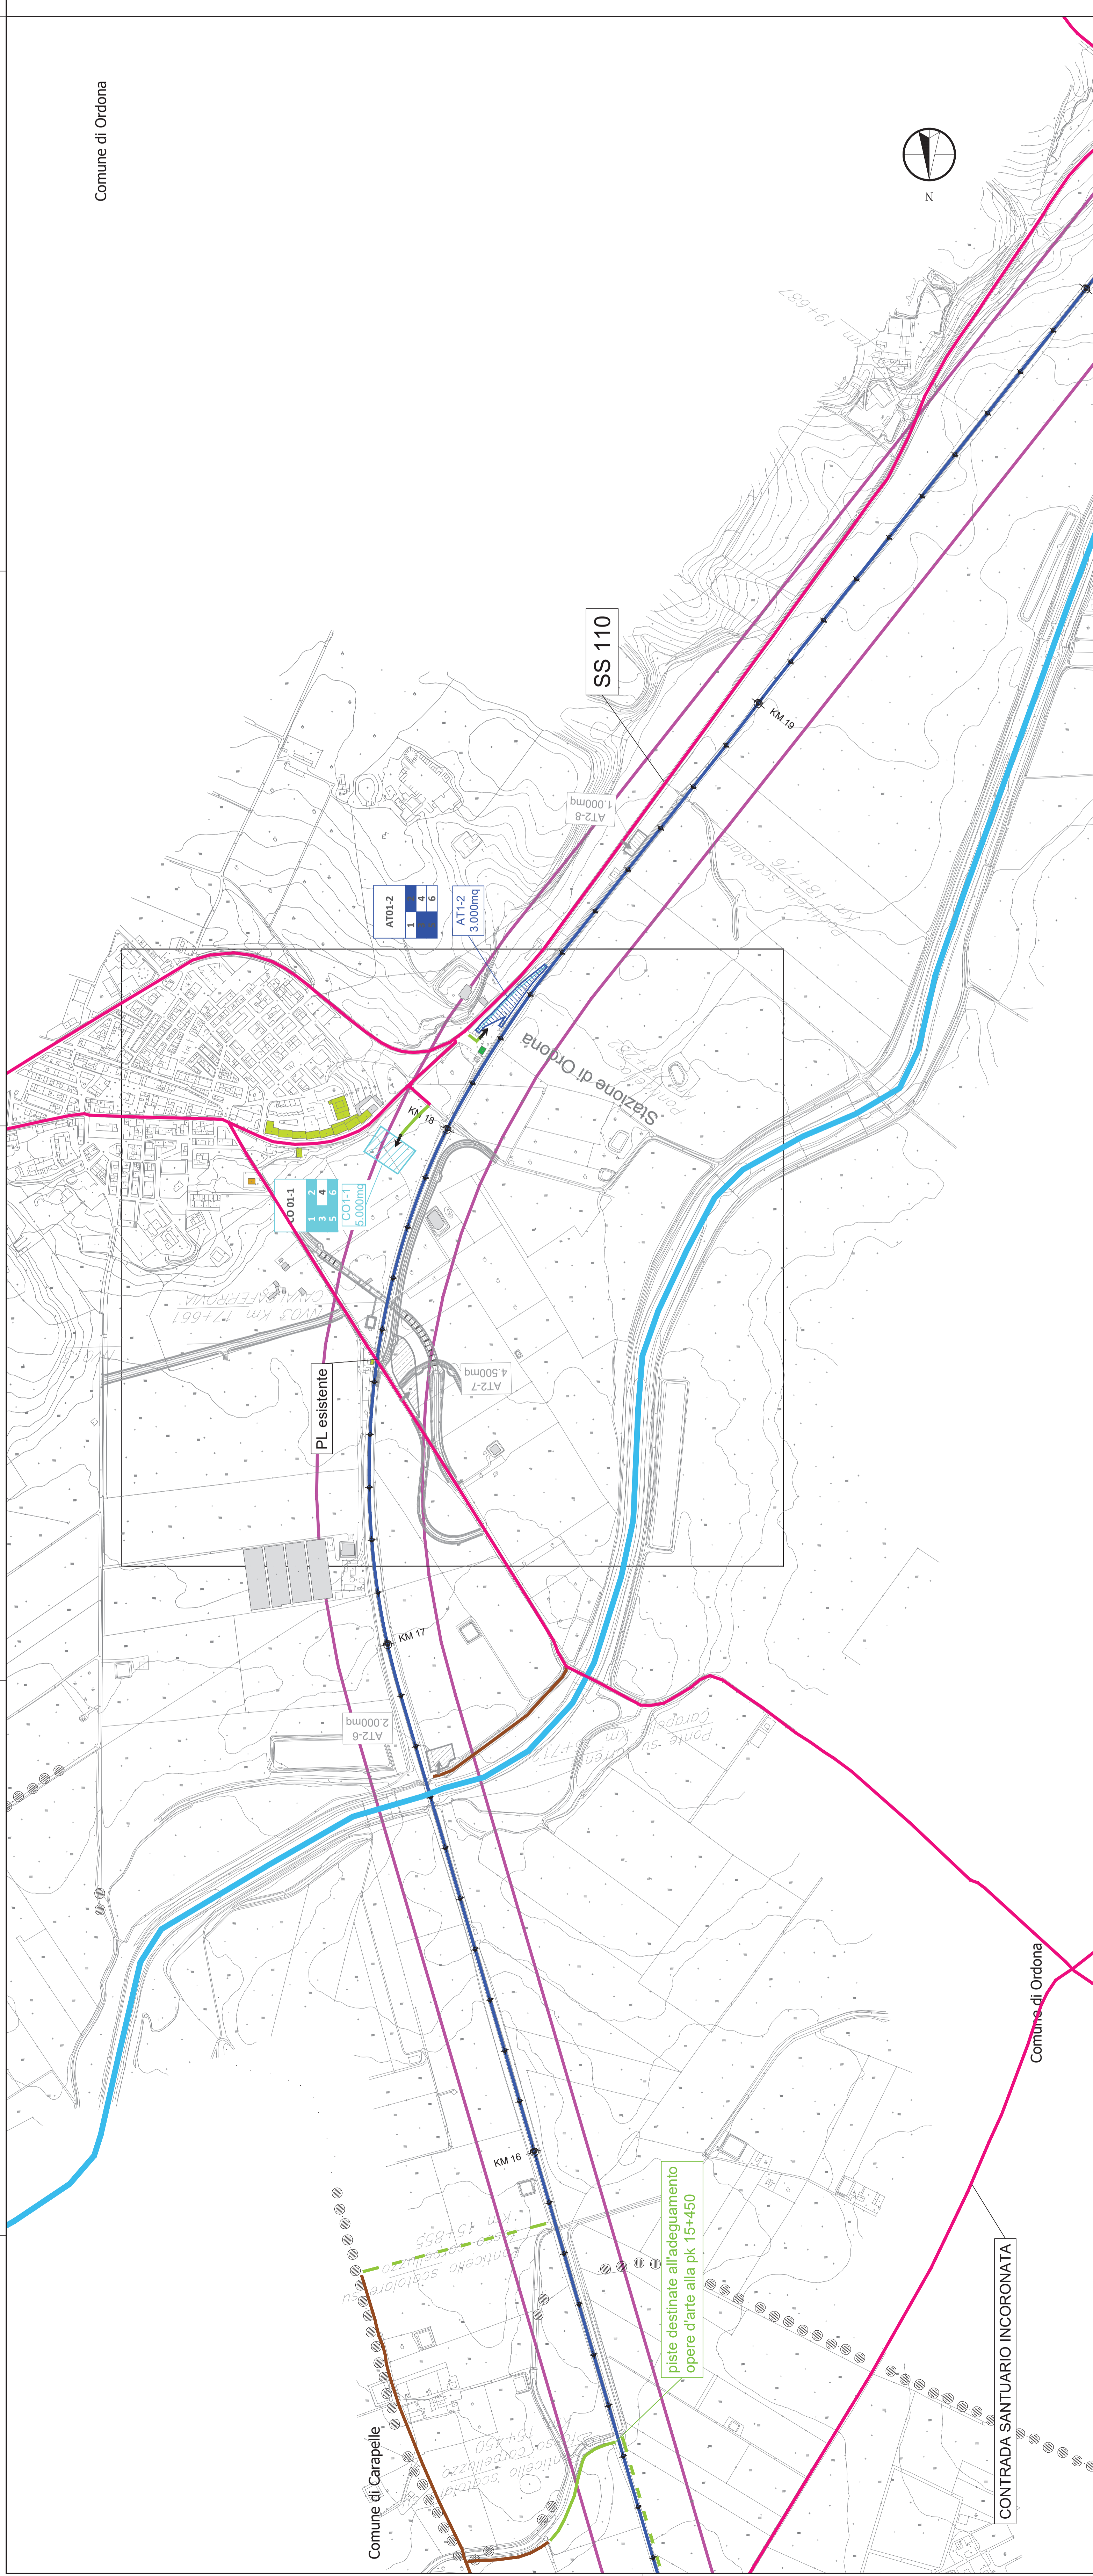

key Plan

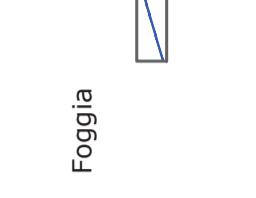

COMITENTE: **RFI** **RAIL INFRASTRUTTURE ITALIANE**
 GRUPPO AZIENDE DELLO STATO ITALIANO
 Via Salaria, 459 - 00198 Roma, Italia
 P.001 - 06/49991111

PROGETTAZIONE: **ITALFER**
 SOCIETÀ PER AZIENDA PUBBLICA

CONTRATTO ISTITUZIONALE DI SVILUPPO PER LA REALIZZAZIONE DELLA DIRETTRICE FERROVIARIA NAPOLI-BARI-LECCE-TARANTO

U.O. GEOLOGIA, GESTIONE TERRE E BONIFICHE

PROGETTO ESECUTIVO

LINEA POTENZA-FOGGIA - AMMODERNAMENTO SOTTOPROGETTO 2 - ELETTRIFICAZIONE, RETTIFICHE DI TRACCIATO, SOPPRESSIONE P.L. E CONSOLIDAMENTO SEDE

LOTTO 1.1 - ELETTRIFICAZIONE CERVARO - ROCCHETTA - S. NICOLA DI MELFI

PROGETTO AMBIENTALE DELLA CANTIERIZZAZIONE
 Pianificata localizzazione interventi di mitigazione - lav. 2/6

SCALA: **1 : 5.000**

COMMISSA	LOTTO FASE	ENTE	TIPO DOC.	OPERANDISCIPLINA	PROGR.	REV.
IA4J	11	E	69	PA0000	002	C

Rev.	Descrizione	F. Data	Verificato	Data	Approvato	Data	Autore	Data
A	Emissione definitiva	15/05/2015	M. P.	15/05/2015	M. P.	15/05/2015	M. P.	15/05/2015
B	Emissione per CDL	04/07/2015	M. P.	04/07/2015	M. P.	04/07/2015	M. P.	04/07/2015
C	Emissione definitiva	04/07/2015	M. P.	04/07/2015	M. P.	04/07/2015	M. P.	04/07/2015