

LEGGENDA

■	CB - CANTIERE BASE		VIABILITA' PRIMARIA-AUTOSTRADA
■	CO - CANTIERE OPERATIVO		VIABILITA' PRINCIPALE
■	AT - AREA TECNICA DI STAZIONE		VIABILITA' SECONDARIA
■	AT - AREA TECNICA PER OPERA		STRADA PODERALE ESISTENTE
■	CANTIERI E OPERE A CURA DI ALTRO APPALTO		ULTERIORE STRADA PODERALE ESISTENTE PER INTERVENTI ALTRO APPALTO
▲	IMPIANTO DI BETONAGGIO		PISTA DI CANTIERE
■	COMUNE / LOCALITA'		ULTERIORE PISTA DI CANTIERE PER INTERVENTI ALTRO APPALTO
			LINEA FERROVIARIA ESISTENTE

NOTA: PER MAGGIORI DETTAGLI SI RIMANDA ALLE PLANIMETRIA DI CANTIERIZZAZIONE (SCALA 1:5.000).

LEGGENDA SCHEMATICO D'INTERVENTO


Simbolo	Descrizione
—	Elettificazione (basamenti, pali/sospensioni, linea di contatto ecc) - in interruzione notturna di esercizio
—	Cabina TE e SSE
■	Interventi/cantieri a cura di altro appalto

CODICE IDENTIFICATIVO AREE

numero identificativo del lotto: XX_0_Y

numero progressivo area

abbreviazione del tipo di area:
 CB - Campo base
 CO - Cantiere operativo
 AT - Area tecnica

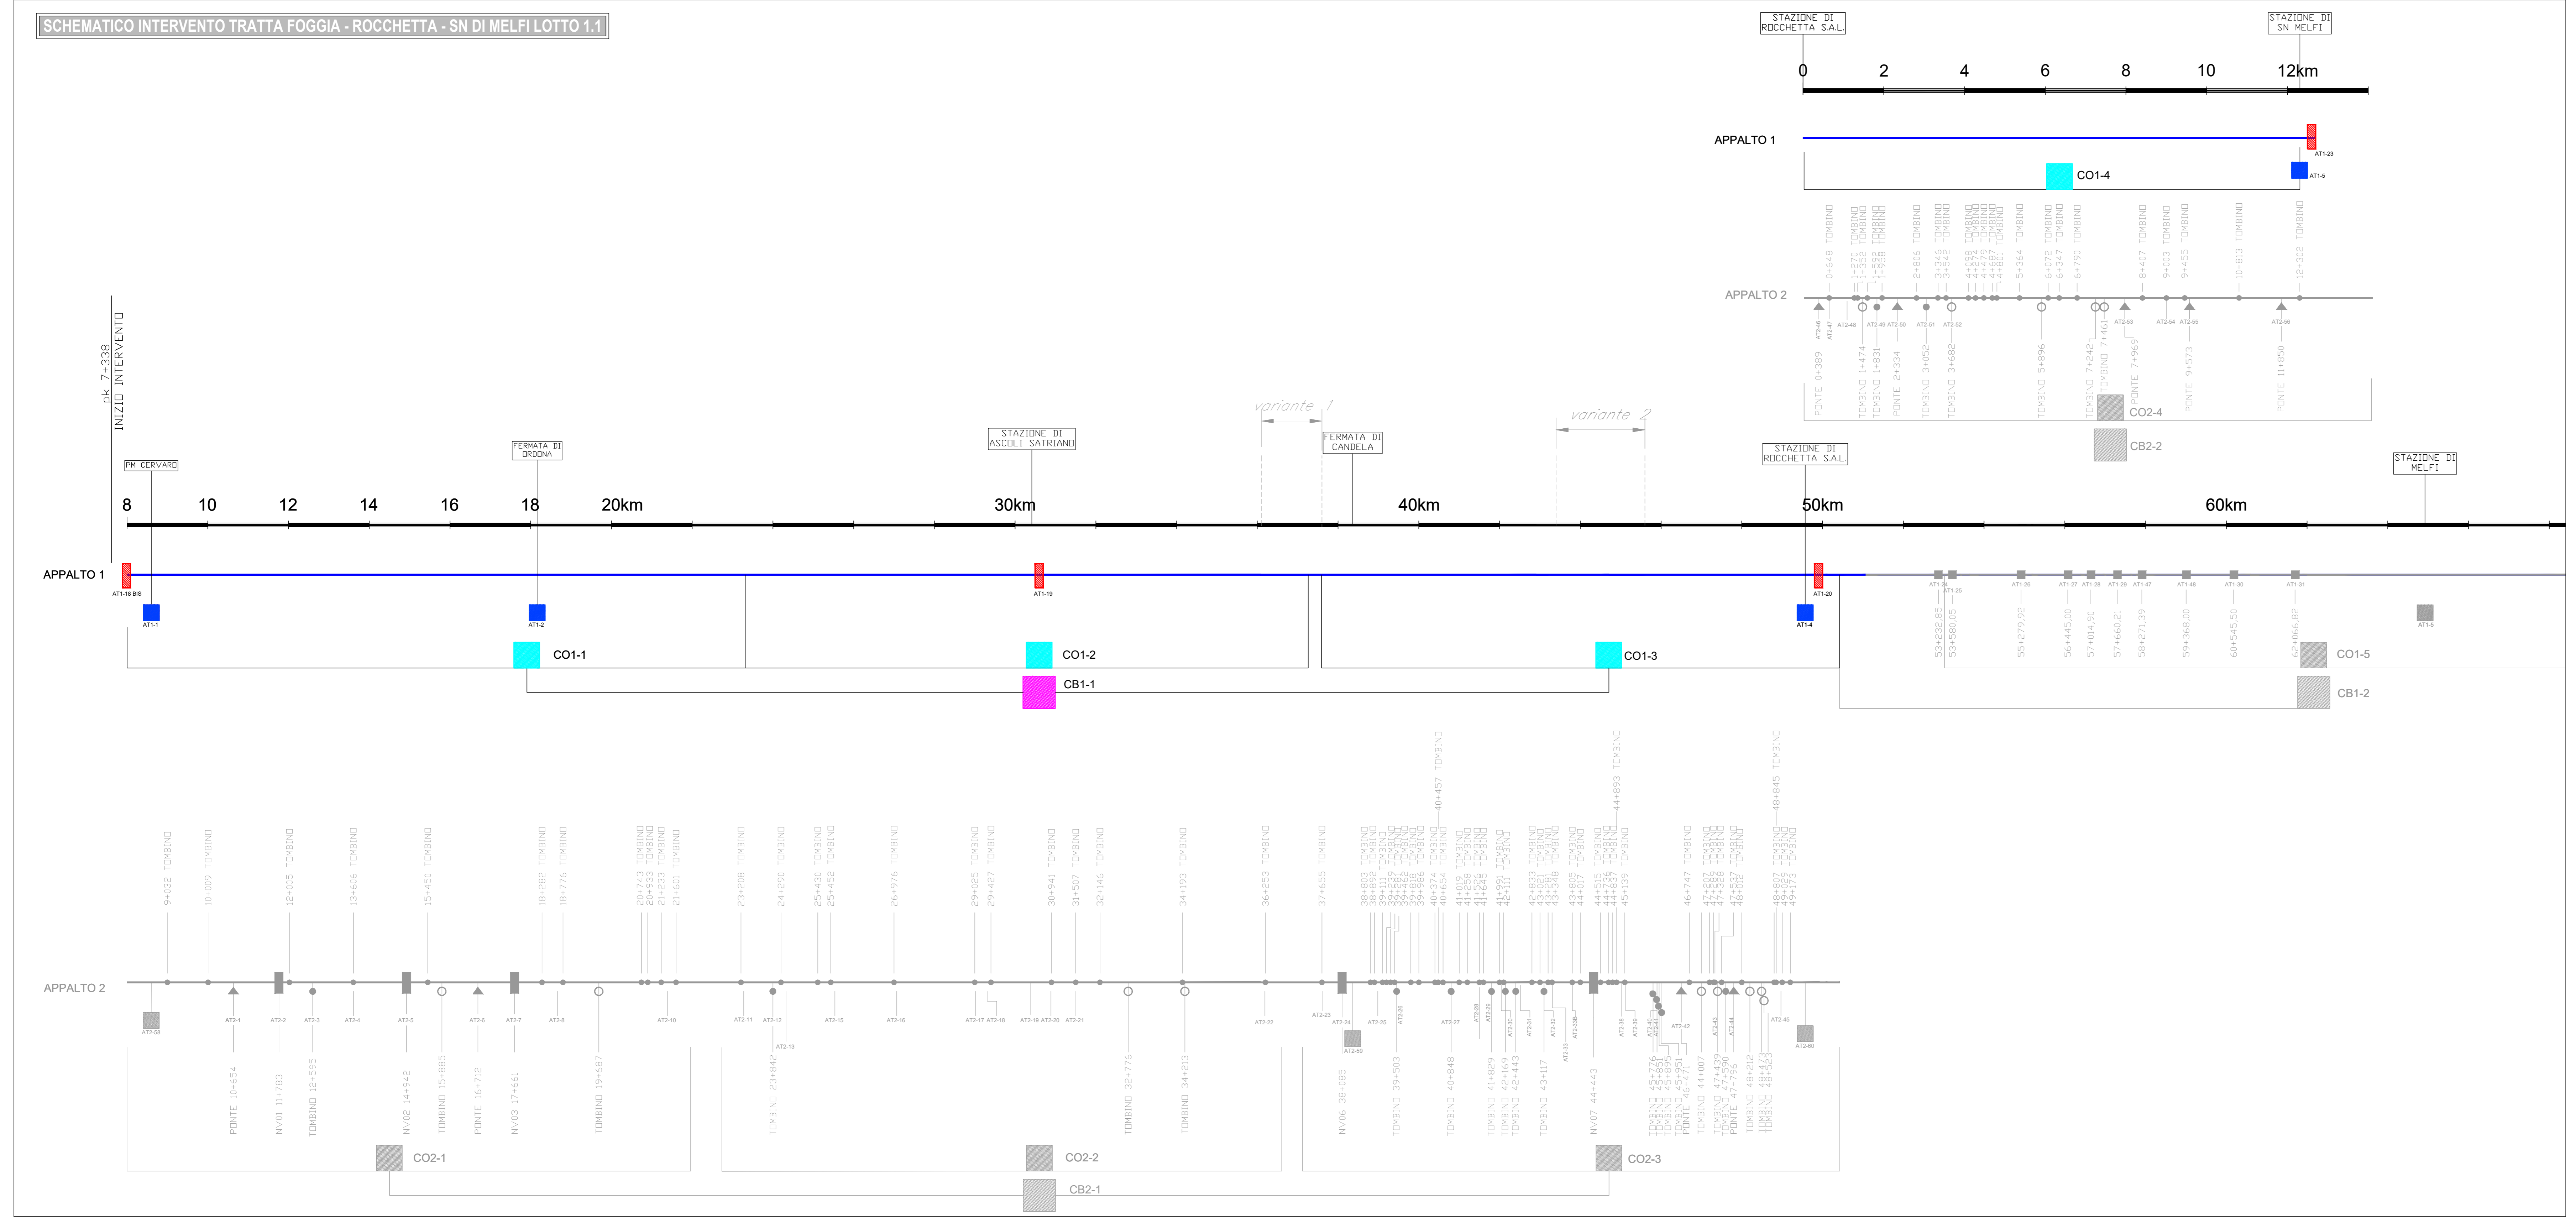

COMMITTENTE: **RFI** RETE FERROVIARIA ITALIANA
 GRUPPO FERROVIE DELLO STATO ITALIANE
 DIREZIONE REGIONALE INVESTIMENTI ORIENTATE
 SUD

PROGETTAZIONE: **ITALFER**
 RETE FERROVIE DELLO STATO ITALIANE

CONTRATTO ISTITUZIONALE DI SVILUPPO PER LA REALIZZAZIONE DELLA DIRETTRICE FERROVIARIA NAPOLI-BARI-LECCE-TARANTO

U.O. ARCHITETTURA, AMBIENTE E TERRITORIO - CANTIERIZZAZIONE

PROGETTO ESECUTIVO

LINEA POTENZA-FOGGIA - AMMODERNAMENTO
SOTTOPROGETTO 2 - ELETTRIFICAZIONE, RETTIFICHE DI TRACCIATO, SOPPRESSIONE P.L. E CONSOLIDAMENTO SEDE
LOTTO 1.1 - ELETTRIFICAZIONE P.M. CERVARO - ROCCHETTA - S.NICOLA DI MELFI

SCALA: 1:25.000

PLANIMETRIA DI INQUADRAMENTO DELLA CANTIERIZZAZIONE E DELLA DELLA VIABILITA' PUBBLICA INTERESSATA DAL TRASPORTO DEI MATERIALI - Tav. 1/2

COMMESSA	LOTTO	FASE	ENTE	TIPO DOC.	OPERADISCIPLINA	PROGR.	REV.
IA4J1	11	E	53	P3	CA0000	001	B

Rev.	Descrizione	Redatto	Data	Verificato	Data	Approvato	Data	Autore
A	Emissione esecutiva	M. Masi	04/03/2019	M. Cusi	04/03/2019	G. Lettieri	04/03/2019	ITALFER
B	Revisione per approvazione planimetrie	B. Capocasa	FEB 2021	B. Capocasa	FEB 2021	CAV	FEB 2021	ITALFER

File: IA4J1E53P3CA000001B.dwg n. Etab.: _____