


SINTESI DEGLI INTERVENTI DIVISI PER LOTTO	
Lotto	Descrizione
1	INTERVENTI LUNGO LINEA: Elettrificazione (posa blocchi e pali TE su rilevato e posa portali metallici su ponti); Posa cunicoli TLC. SSE e Cabine TE Realizzazione canale idraulico presso la stazione di S.N. di Melfi.
5	Lavori di SCMT
2	VIADOTTI IN MURATURA: Interventi di adeguamento e miglioramento viadotti esistenti. SOPPRESSIONE PL: Intervento di realizzazione dei nuovi cavalcavia. NUOVI TOMBINI: Realizzazione nuovi tombini per tratto in variante di tracciato e realizzazione nuove tombini per adeguamento strutturale (demolizione e ricostruzione) TOMBINI ESISTENTI: Intervento di adeguamento tombini esistenti per modifica armamento e velocità linea di tracciato.
4	SOPPRESSIONE PL: Intervento di realizzazione dei nuovi cavalcavia.

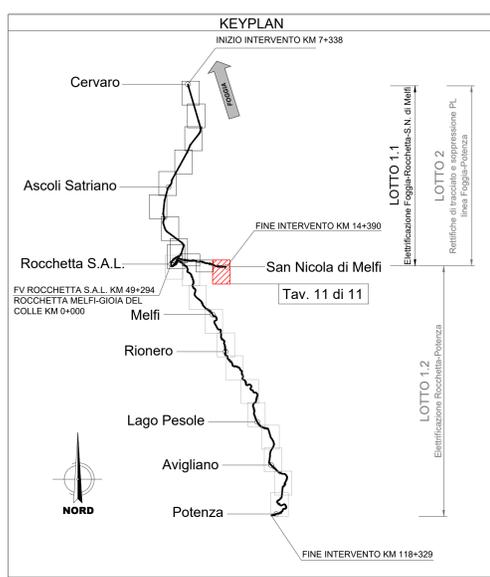

COMMITTENTE: **RFI** RETE FERROVIARIA ITALIANA
 GRUPPO FERROVIE DELLO STATO ITALIANE
 DIREZIONE PROGETTAZIONE INVESTIMENTI FERROVIARIE

PROGETTAZIONE: **ITALFER**

CONTRATTO ISTITUZIONALE DI SVILUPPO PER LA REALIZZAZIONE DELLA DIRETTRICE FERROVIARIA NAPOLI-BARI-LECCE-TARANTO

U.O. ARCHITETTURA, AMBIENTE E TERRITORIO - CANTIERIZZAZIONE

PROGETTO ESECUTIVO

LINEA POTENZA-FOGGIA - AMMODERNAMENTO
 SOTTOPROGETTO 2 - ELETTRIFICAZIONE, RETTIFICAZIONE, RETTIFICHE DI TRACCIATO, SOPPRESSIONE P.L. E CONSOLIDAMENTO SEDE

LOTTO 1.1 - ELETTRIFICAZIONE P.M. CERVARO - ROCCHETTA - S.NICOLA DI MELFI


ELABORATI GENERALI - CANTIERIZZAZIONE

Planimetria delle aree di cantiere e relativa viabilità di accesso - Tav. 11 di 11

SCALA: 1:5000

Rev.	Descrizione	Redatto	Data	Verificato	Data	Approvato	Data	Autore
A	Emissione esecutiva	M. Mura	04/01/2019	G. Lombardi	04/01/2019	G. Lombardi	04/01/2019	U.O. Architettura, Ambiente e Territorio
B	Emisione per pubblicazione planimetria	S. Capovilla	02/03/2021	S. Capovilla	02/03/2021	S. Capovilla	02/03/2021	U.O. Architettura, Ambiente e Territorio

File: _____ n. Elab.: _____

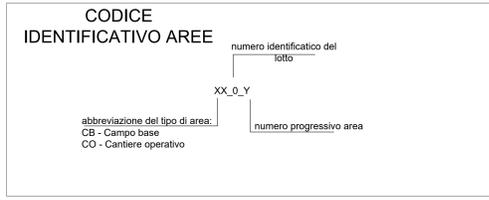

LEGENDA

Simbolo	Descrizione	Simbolo	Descrizione
[Pink Box]	CB - Campo base	[Green Line]	linea ferroviaria esistente
[Blue Box]	CO - Cantiere operativo	[Green Line]	autostrada
[Blue Box]	AT - Area tecnica di stazione	[Blue Line]	viabilità principale
[Orange Box]	AT - Area tecnica per opera	[Pink Line]	viabilità secondaria
[Red Box]	opere/interventi da realizzare	[Brown Line]	strade poderali esistenti
[Black Box]	tranchini ad uso cantiere	[Brown Line]	ulteriore poderale esistente per interventi altro appalto
[Grey Box]	opere/interventi a cura di altro appalto	[Green Line]	pista di cantiere
[Arrow]	accesso area di cantiere	[Green Line]	ulteriore pista di cantiere per interventi altro appalto

NOTA: in merito alle "ulteriori poderali/pista di cantiere" destinate all'adeguamento delle opere d'arte, e quindi oggetto di altro appalto, si evidenzia che qualora l'appaltatore del presente lotto intendesse realizzarle sarà a suo carico l'acquisizione delle dovute autorizzazioni da parte dagli enti competenti.