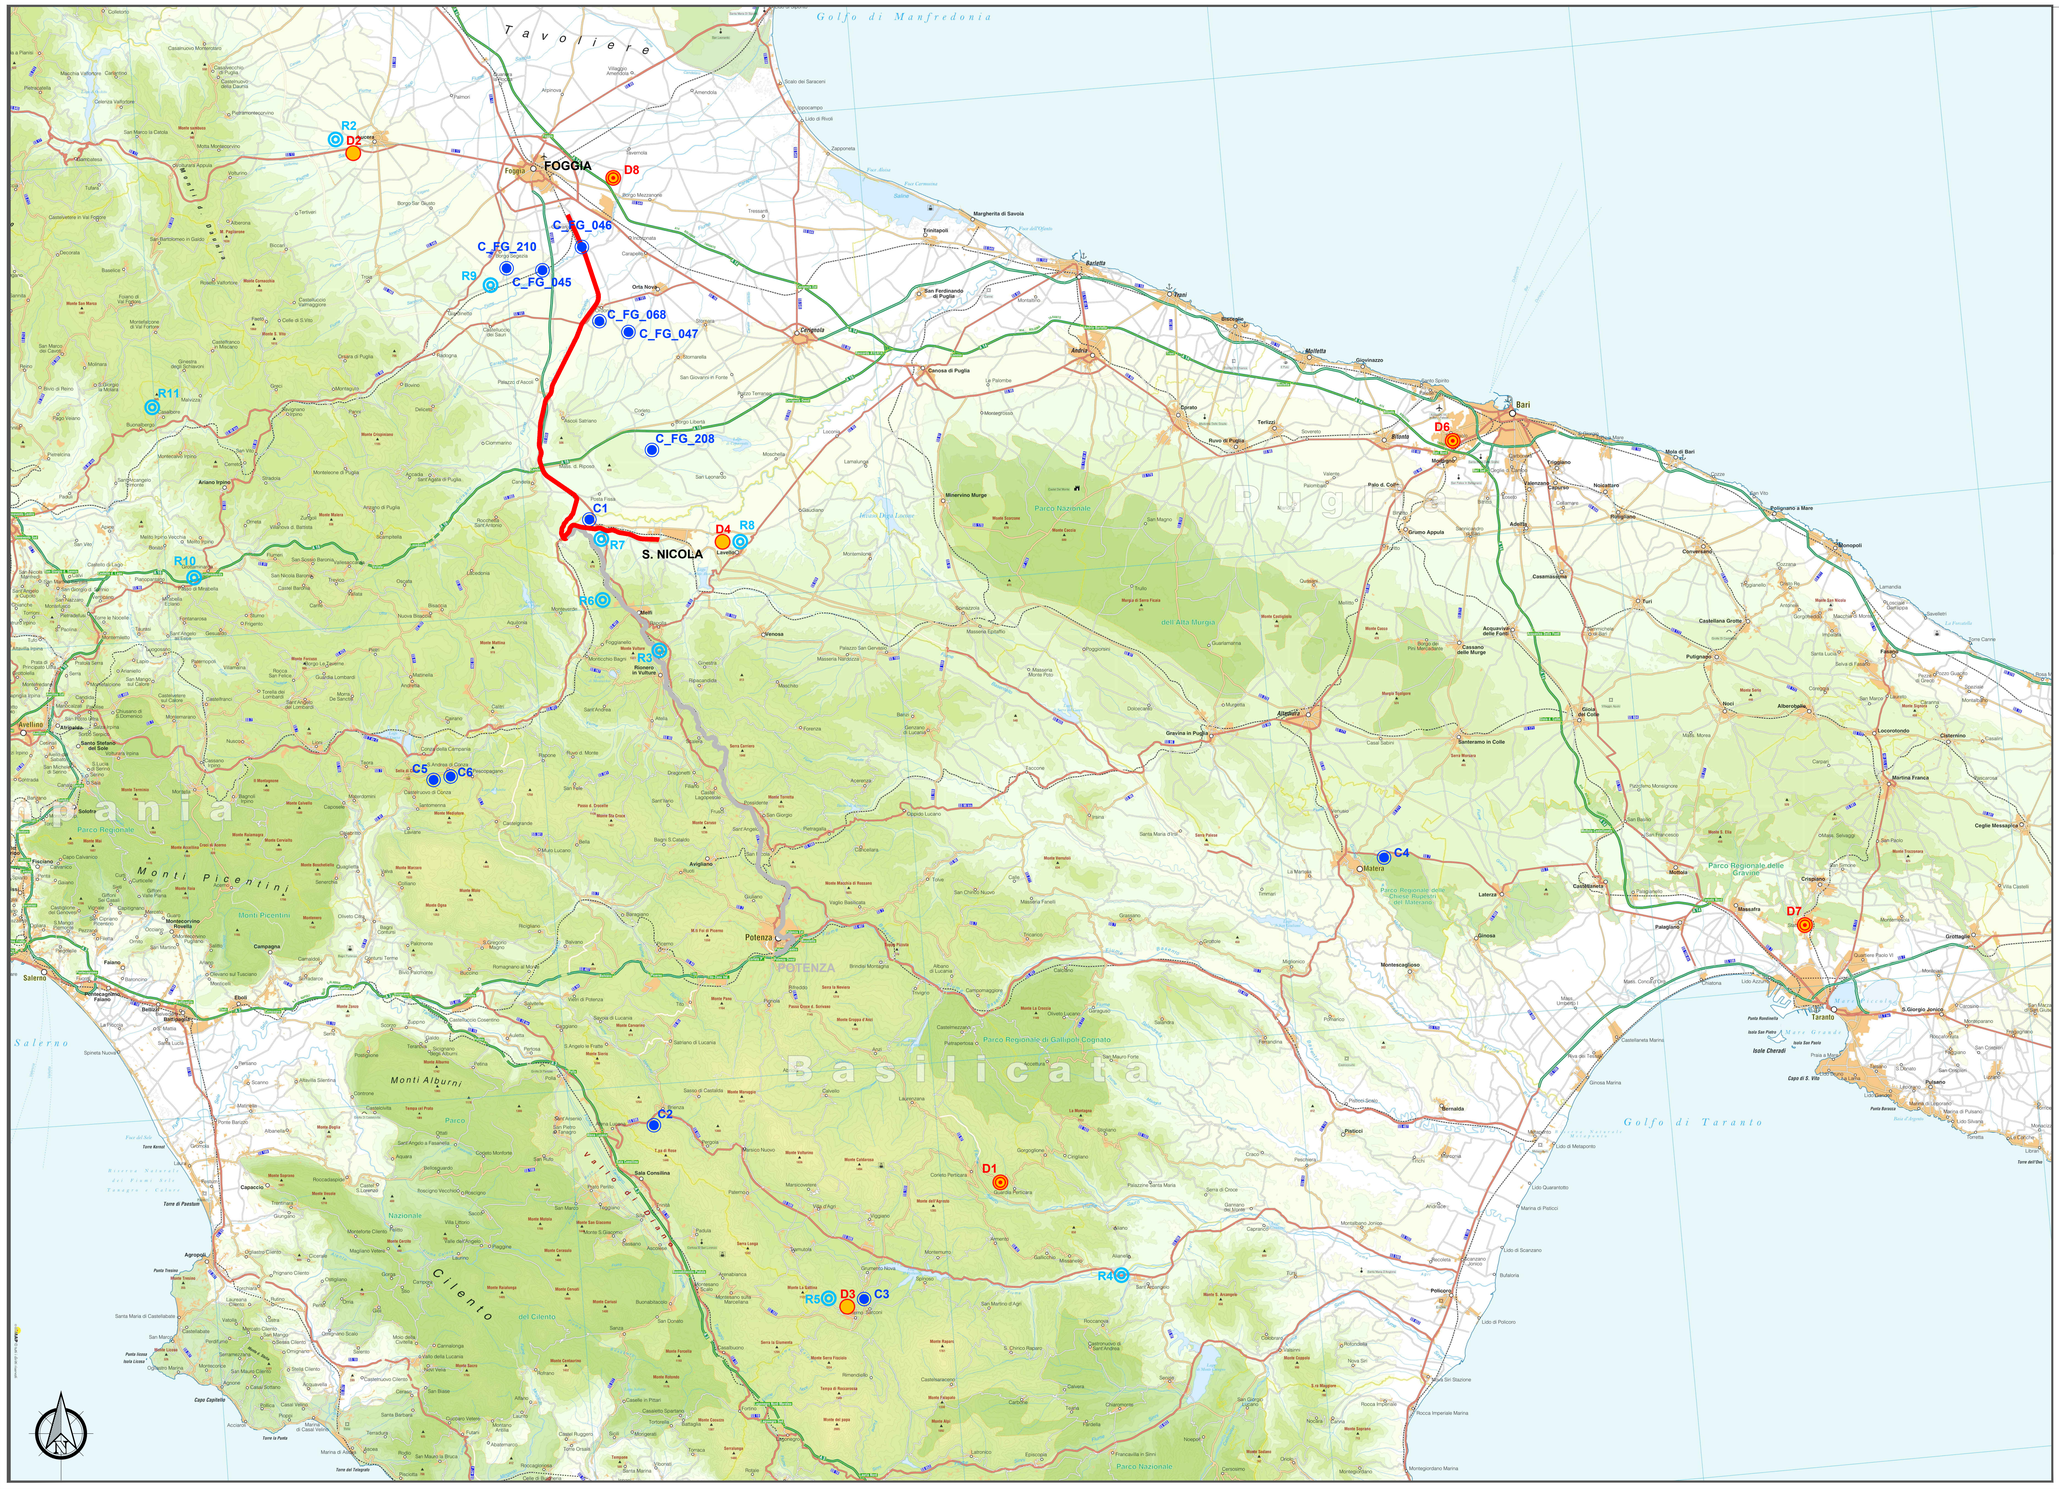

LEGENDA

INTERVENTO IN PROGETTO

INTERVENTO SOGGETTO AD ALTRO APPALTO

CAVE

C_FG_n° dedotto dal Catasto Cave della Regione Puglia
C_n° attività estrattive nella Regione Basilicata

COD. CAVA	NOME SOCIETA'	COMUNE	LOCALITA'	LITOLOGIA ESTRAIBILE	SUPERFICIE AUTORIZZATA (mq)
C_FG_045	CONGLOBIX s.n.c.	FOGGIA	Posta Piana	inerti	60.134
C_FG_210	CONGLOBIX s.n.c.	FOGGIA	Posta Rivolta	inerti	88.828
C_FG_046	CONGLOBIX s.n.c.	FOGGIA	Loc. Incoronata	inerti	88.828
C_FG_047	CONGLOBIX s.n.c.	ORTA NOVA (FG)	Biasiflocco	inerti	146.500
C_FG_068	SICILF srl	ORDONA (FG)	Valle Scodella	calcare per inerti	221.700
C_FG_208	G.E.C.A.R. srl	ASCOLI SATRIANO (FG)	Loc. Masseria Salvatore	inerti alluvionali	35.400
C1	G.E.C.A.R. srl	MELFI (FG)	Loc. Stabile	litotipi conglomeratici	30.805
C2	F.LLI LOPARDO E C.	BRIENZA (PZ)	Contrada San Gennaro	sabbia e ghiaia	204.110
C3	CRISCI ANGELO	MOLITERNO (PZ)	Loc. Magliatelle	litotipi carbonatici	24.000
C4	MATERA INERTI	MATERA	Contrada Trasanello	sabbia e ghiaia	110.000
C5	ANDRIESE MARBLES srl	PESCOPAGANO (PZ)	Piano della Cesina	Pietra Calcarea	296.026
C6	ANDRIESE MARBLES srl	PESCOPAGANO (PZ)	Loc. Serra la Serpe	breccia iblina e inerti	43.000

IMPIANTI DI RECUPERO RIFIUTI

Rn° IMPIANTI DI RECUPERO

CODICE IMPIANTO	NOME SOCIETA'	COMUNE	LOCALITA'	SCADENZA AUTORIZZAZIONE	VOLUME AUTORIZZATO (TM)	VOLUME RESIDUO (per i CER)	Dist (Km)
R1	INTERSCAVI SASSANO SRL	Apricena (FG)	C.da Pozzo Salso	31/10/2015	114.500	R5 / R13 25.000 mc (170904) 5.000 mc (170904) 25.000 mc (170904) 5.000 mc (170904)	103
R2	DITTA SIMADF SRL	Lucera (FG)	C.da Valle Cruste	24/03/2020	R10 53.000	R10 1.000 mc (170904) 2.000 mc (170904) 100 mc (170904)	79
R3	DITTA INECO SRL	Barile (PZ)	C.da Costantinopoli	28/07/2032	177.000	R13 e R17 (170904 mc 171.09.04) R13 (170904 mc 171.09.04) R13 e R5 (170904 mc 171.09.04) R13 e R5 (170904 mc 171.09.04)	24
R4	DITTA LEONE FRANCESCO CONGLOMERATI SRL	Roccanova (PZ)	S.S. 598 Km 79+000	22/09/2023	-	100.000 mc (170.904) 20.000 mc (170.904) 20.000 mc (170.904)	168
R5	DITTA CRISCI ANGELO	Moliterno (PZ)	Loc. Magliatelle	26/06/2024	129 t/h	170904 170904 170904 170904	145
R6	DITTA G.I.S.A. SRL	Melfi (PZ)	Via Montevverde snc	17/07/2028	570.000	R5 / R13 27.000 mc (170904)	14
R7	DITTA ISAP SRL	Melfi (PZ)	C.da Leonessa	18/11/2022	180.000	R13 e R5 (170904 mc 170904) R13 e R5 (170904 mc 17.03.02) R13 e R5 (170904 mc 17.03.02) R13 e R5 (170904 mc 17.03.02)	7
R8	DITTA CALCESTRUZZI FAVULLO SRL	Lavello (PZ)	C.da Porcareccia	proroga in attesa del rinnovo	R13 3.000 mc D1 15.000 mc	R4 e R13 170904 170904 170904 170904	25
R9	DITTA CASTELLANO CAVE srl	San Nicola Triolo (MT)	Zona Lotti Artig.	11/01/2022	n.d.	R13 2.500 mc (170904) R13 e R5 (170904 mc 170904 Reff) R13 150.000 mc (170904)	48
R10	C.A.V.I.R. SRL	Grottaminarda (AV)	Loc. Tratturo	2031	R13 249.128 R5 463.450	R13 (7.000 mc R5 100.000 mc 17.09.03) R13 (6.000 mc R5 70.000 mc 17.09.03) R13 5.000 mc R5 5.000 mc 17.09.06) R13 (7.000 mc R5 100.000 mc 17.09.06)	65
R11	F.LLI MIELE SRL	Casalbore (AV)	-	12/04/2030	R13 77.000 R5 110.000	R13 20.700 mc R5 110.000 mc 17.09.04) R13 (20.700 mc R5 110.000 mc 17.09.04) R13 (7.400 mc R5 20.000 mc 17.09.04)	80

DISCARICHE

Dn° DISCARICHE/INERTI

Dn° DISCARICHE/RIFIUTI NON PERICOLOSI

CODICE IMPIANTO	NOME SOCIETA'	TIPOLOGIA	LOCALITA' COMUNE PROVINCIA	SCADENZA AUTORIZZAZIONE	VOLUME AUTORIZZATO	CER	Dist (Km)
D1	SEMATAF srl	Non pericolosi	C.da Valle Cruste FOGGIA (FG)	26/06/2024	n.d.	170302 170504 170506 170604	132
D2	SIMADF srl	Inerti	C.da Valle Cruste snc LUCERA (FG)	25/11/2020	90.000 mc	170504 170506 170604	70
D3	Crisci Angelo	Inerti	C.da Magliatelle MOLITERNO (PZ)	26/06/2024	36.000 mc	170302 170504 170506 170604	145
D4	DITTA CALCESTRUZZI FAVULLO SRL	Inerti	C.da Porcareccia LAVELLO (PZ)	proroga in attesa del rinnovo	5.686 mc	170302 170504 170506 170604	25
D5	Ecologica Ambiente s.r.l.	Non pericolosi	C.da Formica snc Brindisi (BR)	23/01/2024	1.000.000	170302 170504 170506 170604	241
D6	Recuperi Pugliesi	Non pericolosi	C.da Gammarrota Modugno (BA)	29/03/2023	170504 010101/010105 400 kg 170506 010101/010105 400 kg 170604 010101/010105 400 kg 170904 010101/010105 400 kg	170302 170504 170506 170604	134
D7	Italcave spa	Non pericolosi	Satte Taranto (TA)	25/12/2035	n.228 mq inc.; Autorizzati al 2014	170302 170504 170506 170604	218
D8	SOC.COOP. N.S.MICHELE	Non pericolosi	C.da San Giuseppe FOGGIA	ampliamento sito in corso di rilascio	470.000 mc 30.000 (al 2016)	170302 170504 170506 170604	80

COMMITTENTE:

RFI RETE FERROVIARIA ITALIANA
GRUPPO FERROVIE DELLO STATO ITALIANE
DIREZIONE PROGRAMMA INVESTIMENTI DIRETTRICE SUD

PROGETTAZIONE:

ITALFERR
GRUPPO FERROVIE DELLO STATO ITALIANE

CONTRATTO ISTITUZIONALE DI SVILUPPO PER LA REALIZZAZIONE DELLA DIRETTRICE FERROVIARIA NAPOLI-BARI-LECCE-TARANTO

U.O. GEOLOGIA, GESTIONE TERRE E BONIFICHE

PROGETTO ESECUTIVO

LINEA POTENZA-FOGGIA - AMMODERNAMENTO

SOTTOPROGETTO 2 - ELETTRIFICAZIONE, RETTIFICHE DI TRACCIATO, SOPPRESSIONE P.L. E CONSOLIDAMENTO SEDE

LOTTO 1.1 - ELETTRIFICAZIONE CERVARO - ROCCHETTA - S. NICOLA di MELFI

SITI DI APPROVVIGIONAMENTO E SMALTIMENTO
Corografia individuazione siti di approvvigionamento e smaltimento

SCALA: ---

COMMESSA	LOTTO	FASE	ENTE	TIPO DOC.	OPERA/DISCIPLINA	PROGR.	REV.
IA4J	11	E	69	CZ	CA0000	001	A

Rev.	Descrizione	Redatto	Data	Verificato	Data	Approvato	Data	Autorizzato Data
A	Emissione Esecutiva		Maggio 2019		Maggio 2019		Maggio 2019	D. Ludovici Maggio 2019

File: IA4J11E69CZCZ0000001A.dwg

n. Elab.: