

Ammodernamento linea ferroviaria: LOTTO 1.1

Linea storica Foggia-Potenza oggetto di elettrificazione - tratti allungato	-----
Linea storica Foggia-Potenza oggetto di elettrificazione - tratti a nuova sede	-----
Linea storica Rocchetta-S. Nicola di Melfi oggetto di elettrificazione - tratti allo scoperto	-----
Linea storica Rocchetta-S. Nicola di Melfi oggetto di elettrificazione - tratti in galleria	-----
Sottostazione Elettrica (SSE)	●
Cabine elettriche di trasformazione (TE)	●
Linea storica Foggia-Potenza oggetto di altro appalto	-----


Area di cantiere	CS - Campo base	CO - Campo operativo
CS - Campo base	CS - Campo base	CO - Campo operativo
AT - Area tecnica di stazione	AT - Area tecnica di stazione	AT - Area tecnica per opera
Area di cantiere soggette ad altro appalto	Area di cantiere soggette ad altro appalto	Area di cantiere soggette ad altro appalto

Viaibilità	Tipologie dei ricettori
Autostada	Residenziale
Viaibilità secondaria	Ospedali, case di cura
Viaibilità principale	Terziario
	Perimetraz FS
	Ruotini, box, e depositi
	Auli, scuole e università
	Cabo
	Produttivo, industriale
	Ristoranti fuori fascia

Mitigazioni

1. Utilizzo di cartetti lavavorte in uscita dal cantiere
2. Recinzione delle aree di cantiere
3. Bagliatura delle aree di cantiere
4. Impermeabilizzazione delle aree di sosta dei mezzi (e delle aree di deposito carburanti)
5. Scatolo delle superfici di cantiere e accantamento dello strato fertile di terreno per riutilizzo a fine lavori
6. Inerimento dei cumuli di materiali di scarto con espungimento alla base e biostione

Si prevede la spazzatura della visibilità pubblica di accesso alle aree di cantiere per 1 Km dall'ingresso al cantiere, per entrambi i sensi di marcia.

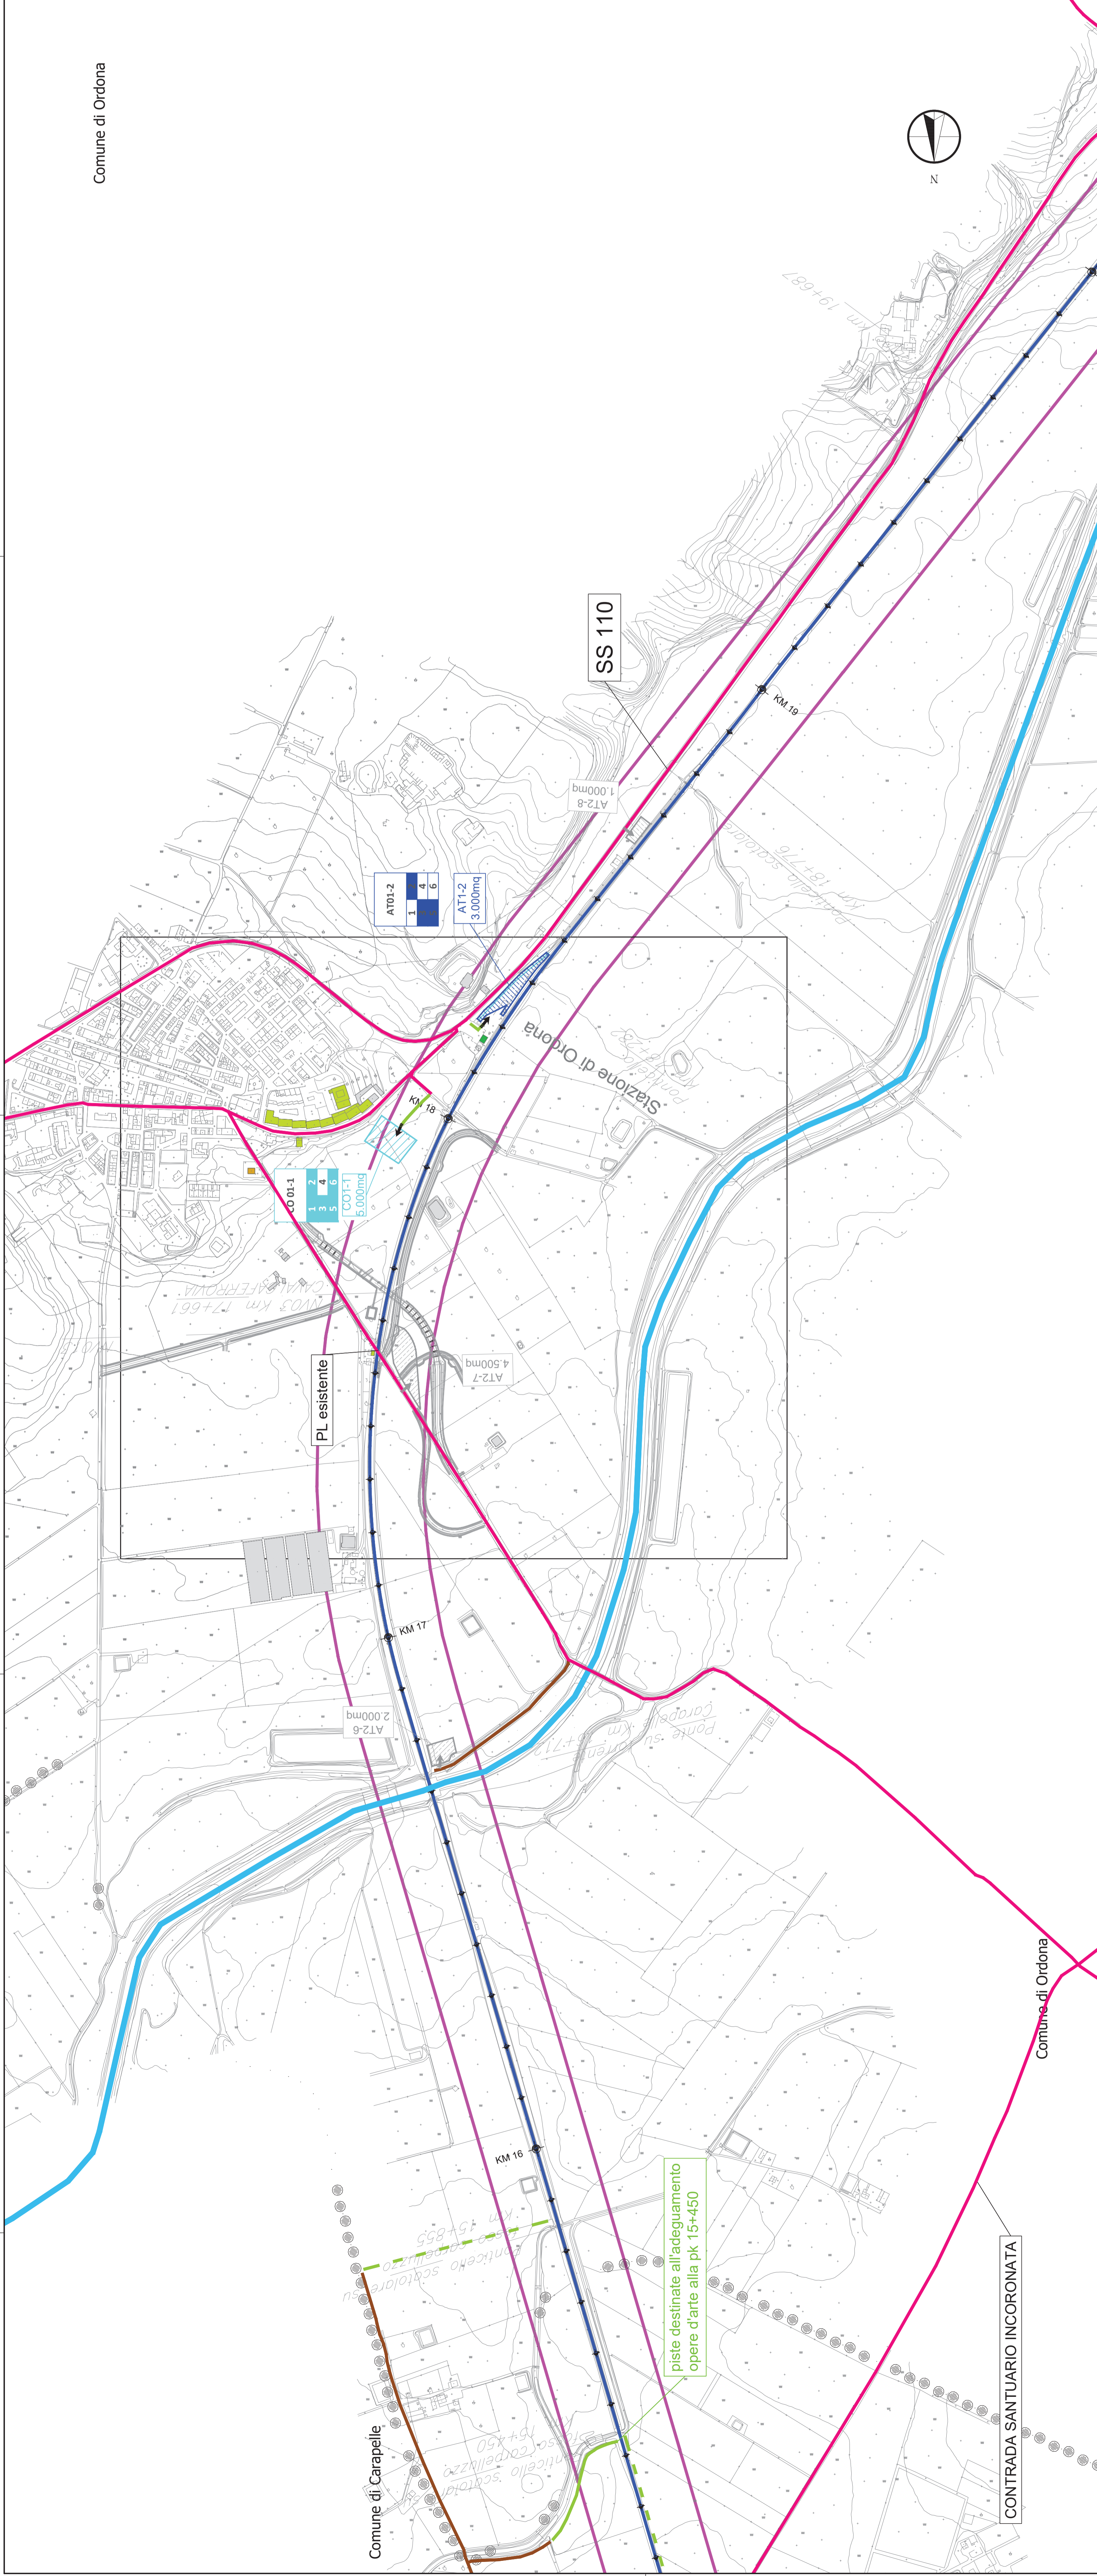

COMITENTE:
RFI
RAILWAY INFRASTRUCTURE
GRUPPO AZIENDALE DELLO STATO ITALIANO
Sede: Via Salaria, 459 - 00198 Roma (RM) - Italia
Tel: +39 06 499771 - Fax: +39 06 499772

PROGETTAZIONE:
ITALFER
S.p.A. - Via Salaria, 459 - 00198 Roma (RM) - Italia
Tel: +39 06 499771 - Fax: +39 06 499772

CONTRATTO ISTITUZIONALE DI SVILUPPO PER LA REALIZZAZIONE DELLA DIRETTRICE FERROVIARIA NAPOLI-BARI-LECCE-TARANTO

U.O. GEOLOGIA, GESTIONE TERRE E BONIFICHE

PROGETTO ESECUTIVO

LINEA POTENZA-FOGGIA - AMMODERNAMENTO SOTTOPROGETTO 2 - ELETTRIFICAZIONE, RETTIFICHE DI TRACCIATO, SOPPRESSIONE P.L. E CONSOLIDAMENTO SEDE

LOTTO 1.1 - ELETTRIFICAZIONE CERVARO - ROCCHETTA - S. NICOLA DI MELFI

PROGETTO AMBIENTALE DELLA CANTIERIZZAZIONE
Pianificata localizzazione interventi di mitigazione - lav. 2/6

SCALA: 1 : 5.000

COMMISSA	LOTTO	FASE	ENTE	TIPO DOC.	OPERANDISCIPLINA	PROGR.	REV.
IA4J	11	E	69	PX	CA0000	002	C

Rev.	Descrizione	Autore	Data	Approvato	Data	Autore	Data
A	Emissione definitiva	F. Russo	02/03/2015	M. G. Russo	02/03/2015	M. G. Russo	02/03/2015
B	Emissione per CDL	F. Russo	02/03/2015	M. G. Russo	02/03/2015	M. G. Russo	02/03/2015
C	Emissione definitiva	F. Russo	02/03/2015	M. G. Russo	02/03/2015	M. G. Russo	02/03/2015