


PROFILO
SCALA 1:1000/1:100

Table with 10 columns and 2 rows: LIVELLETTA and CARATTERISTICHE IDRAULICHE.

LIVELLO IDRICO
LIVELLO ENERGETICO

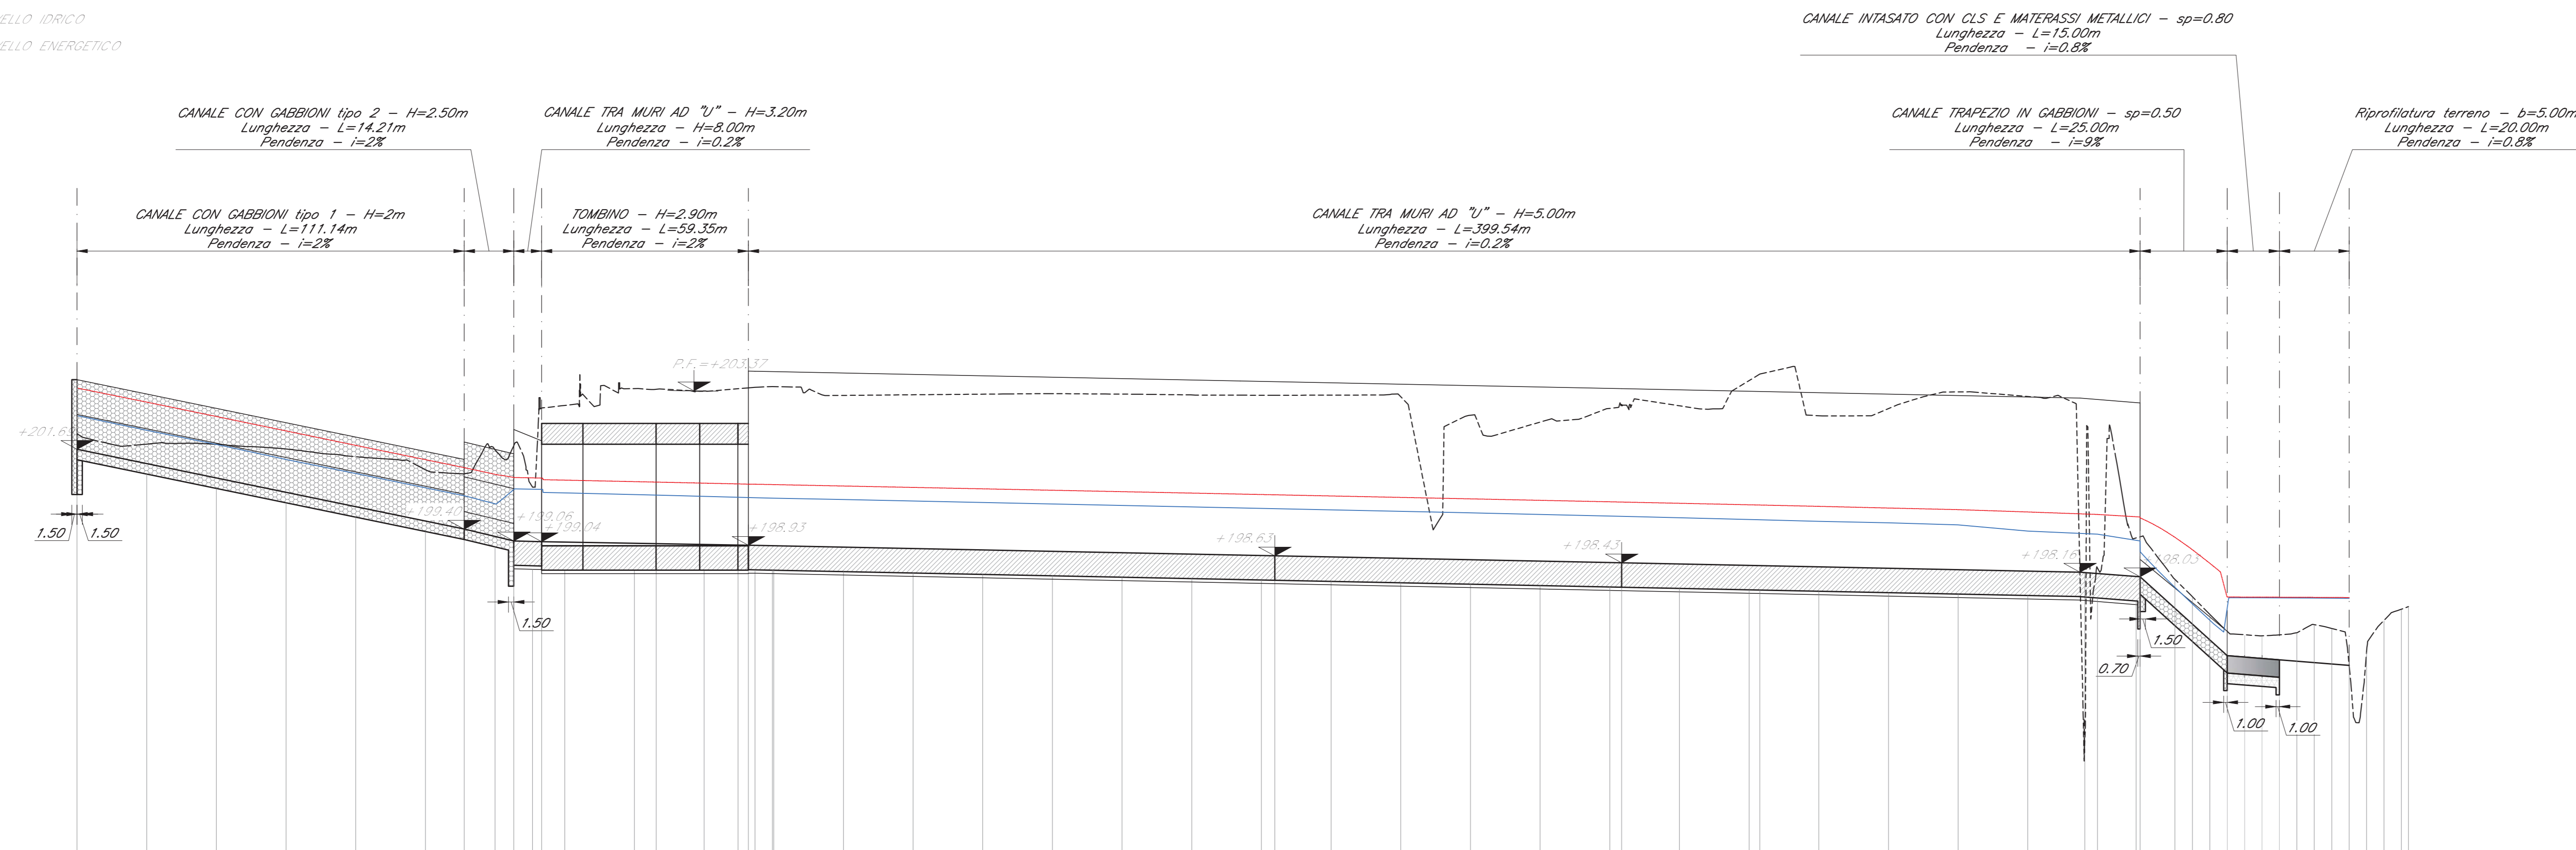

SCALA QUOTE 1:100
SCALA DISTANZE 1:1000

ST. REF. 100,000

Large data table with columns for section numbers (1-47) and rows for DISTANZE PARZIALI, DISTANZE PROGRESSIVE, QUOTE TERRENO, QUOTE PROGETTO, DIFFERENZA DI QUOTA, QUOTA LIVELLO IDRICO, QUOTA LIVELLO ENERGETICO, ETOMETRICHE, and ANDAMENTO PLANIMETRICO.

COMMITENTE: RFI RETE FERROVIARIA ITALIANA GRUPPO FERROVIE DELLO STATO ITALIANO

PROGETTAZIONE: ITALFERR GRUPPO FERROVIE DELLO STATO ITALIANO

CONTRATTO ISTITUZIONALE DI SVILUPPO PER LA REALIZZAZIONE DELLA DIRETTRICE FERROVIARIA NAPOLI-BARI-LECCE-TARANTO

U.O. INFRASTRUTTURE SUD

PROGETTO ESECUTIVO

LINEA POTENZA-FOGGIA - AMMODERNAMENTO
SOTTOPROGETTO 2 - ELETTRIFICAZIONE, RETTIFICHE DI TRACCIATO, SOPPRESSIONE P.L. E CONSOLIDAMENTO SEDE
LOTTO 1.1 - ELETTRIFICAZIONE P.M. CERVARO - ROCCHETTA - S.NICOLA DI MELFI
CANALE DI MELFI

Profilo con livelli idrici ed energetici

Table with columns for COMMESSA, LOTTO, FASE, ENTE, TIPO DOC., OPERA/DISCIPLINA, and rows for revision history and project identification code.