


FABBRICATO VIAGGIATORI - PIANTE E SEZIONI

PIANTA PIANO TERRA - Hn = 4.10

Lato binari

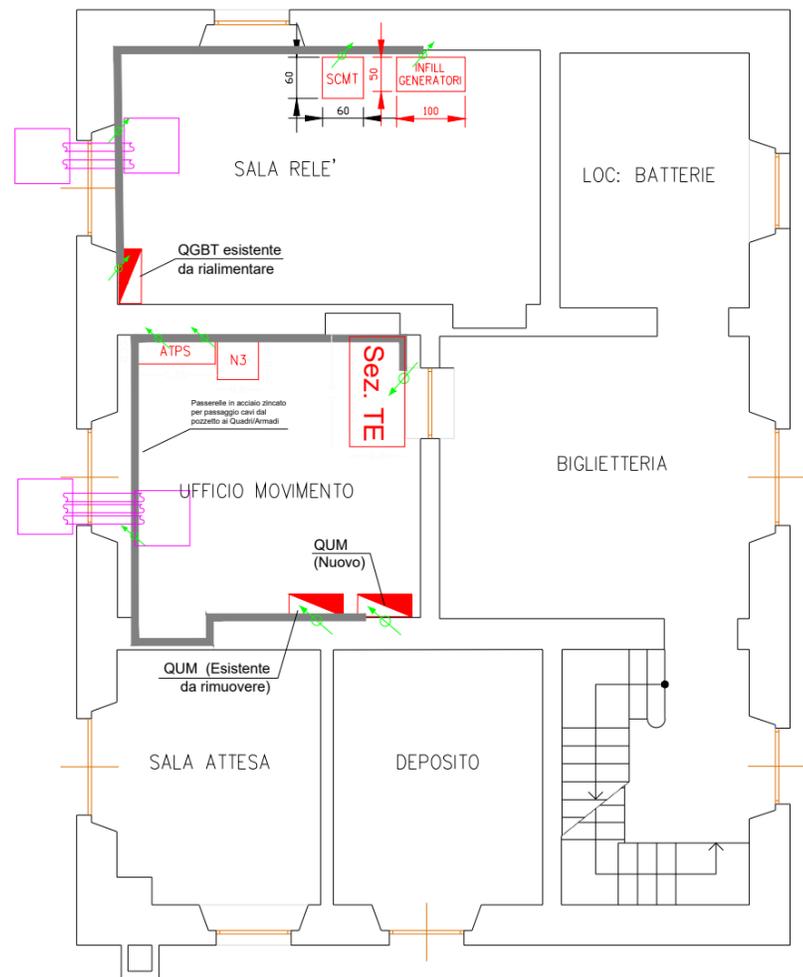

ORIENTAMENTO



COMMITTENTE:



PROGETTAZIONE:



CONTRATTO ISTITUZIONALE DI SVILUPPO PER LA REALIZZAZIONE DELLA DIRETTRICE FERROVIARIA NAPOLI-BARI-LECCE-TARANTO

U.O. TECNOLOGIE SUD

PROGETTO ESECUTIVO

LINEA POTENZA-FOGGIA - AMMODERNAMENTO

SOTTOPROGETTO 2 - ELETTRIFICAZIONE, RETTIFICHE DI TRACCIATO, SOPPRESSIONE P.L. E CONSOLIDAMENTO SEDE

LOTTO 1.1 - ELETTRIFICAZIONE P.M. CERVARO - ROCCHETTA - S.NICOLA DI MELFI

Particolare ingressi cavi tecnologie in fabbricato - Ortona

SCALA:



COMMESSA LOTTO FASE ENTE TIPO DOC. OPERA/DISCIPLINA Progr. REV.

IA4J 11 E 67 DX IT0000 001 A

Rev.	Descrizione	Redatto	Data	Verificato	Data	Approvato	Data	Autorizzato Data
A	Emissione Esecutiva	A. Scavo <i>A. Scavo</i>	05/2019	P. Ansuini <i>P. Ansuini</i>	05/2019	S. Lestingi <i>S. Lestingi</i>	05/2019	A. Presta 05/2019 <i>A. Presta</i>



File: IA4J11E67DXIT0000001A.dwg

n. Elab.: