

**LEGGENDA**

<span style="color: cyan;">■</span>	CB - CANTIERE BASE	<span style="border: 1px solid green; width: 20px; height: 10px; display: inline-block;"></span>	VIABILITA' PRIMARIA-AUTOSTRADA
<span style="color: magenta;">■</span>	CO - CANTIERE OPERATIVO	<span style="border: 1px solid blue; width: 20px; height: 10px; display: inline-block;"></span>	VIABILITA' PRINCIPALE
<span style="color: blue;">■</span>	AT - AREA TECNICA DI STAZIONE	<span style="border: 1px solid red; width: 20px; height: 10px; display: inline-block;"></span>	VIABILITA' SECONDARIA
<span style="color: orange;">■</span>	AT - AREA TECNICA PER OPERA	<span style="border: 1px solid black; width: 20px; height: 10px; display: inline-block;"></span>	STRADA PODERALE ESISTENTE
<span style="color: grey;">■</span>	CANTIERI E OPERE A CURA DI ALTRO APPALTO	<span style="border: 1px dashed black; width: 20px; height: 10px; display: inline-block;"></span>	ULTERIORE STRADA PODERALE ESISTENTE PER INTERVENTI ALTRO APPALTO
<span style="color: blue;">▲</span>	IMPIANTO DI BETONAGGIO	<span style="border: 1px solid green; width: 20px; height: 10px; display: inline-block;"></span>	PISTA DI CANTIERE
<span style="color: black;">■</span>	COMUNE / LOCALITA'	<span style="border: 1px solid green; width: 20px; height: 10px; display: inline-block;"></span>	ULTERIORE PISTA DI CANTIERE PER INTERVENTI ALTRO APPALTO
		<span style="border: 1px solid blue; width: 20px; height: 10px; display: inline-block;"></span>	LINEA FERROVIARIA ESISTENTE

NOTA: PER MAGGIORI DETTAGLI SI RIMANDA ALLE PLANIMETRIA DI CANTIERIZZAZIONE (SCALA 1:5.000).

**LEGGENDA SCHEMATICO D'INTERVENTO**


Simbolo	Descrizione
<span style="color: cyan;">—</span>	Elettificazione (basamenti, pali/sospensioni, linea di contatto ecc) - in interruzione notturna di esercizio
<span style="color: magenta;">—</span>	Cabina TE e SSE
<span style="color: grey;">■</span>	Interventi/cantieri a cura di altro appalto

**CODICE IDENTIFICATIVO AREE**

numero identificativo del lotto: XX\_0\_Y

numero progressivo area

abbreviazione del tipo di area:  
 CB - Campo base  
 CO - Cantiere operativo  
 AT - Area tecnica

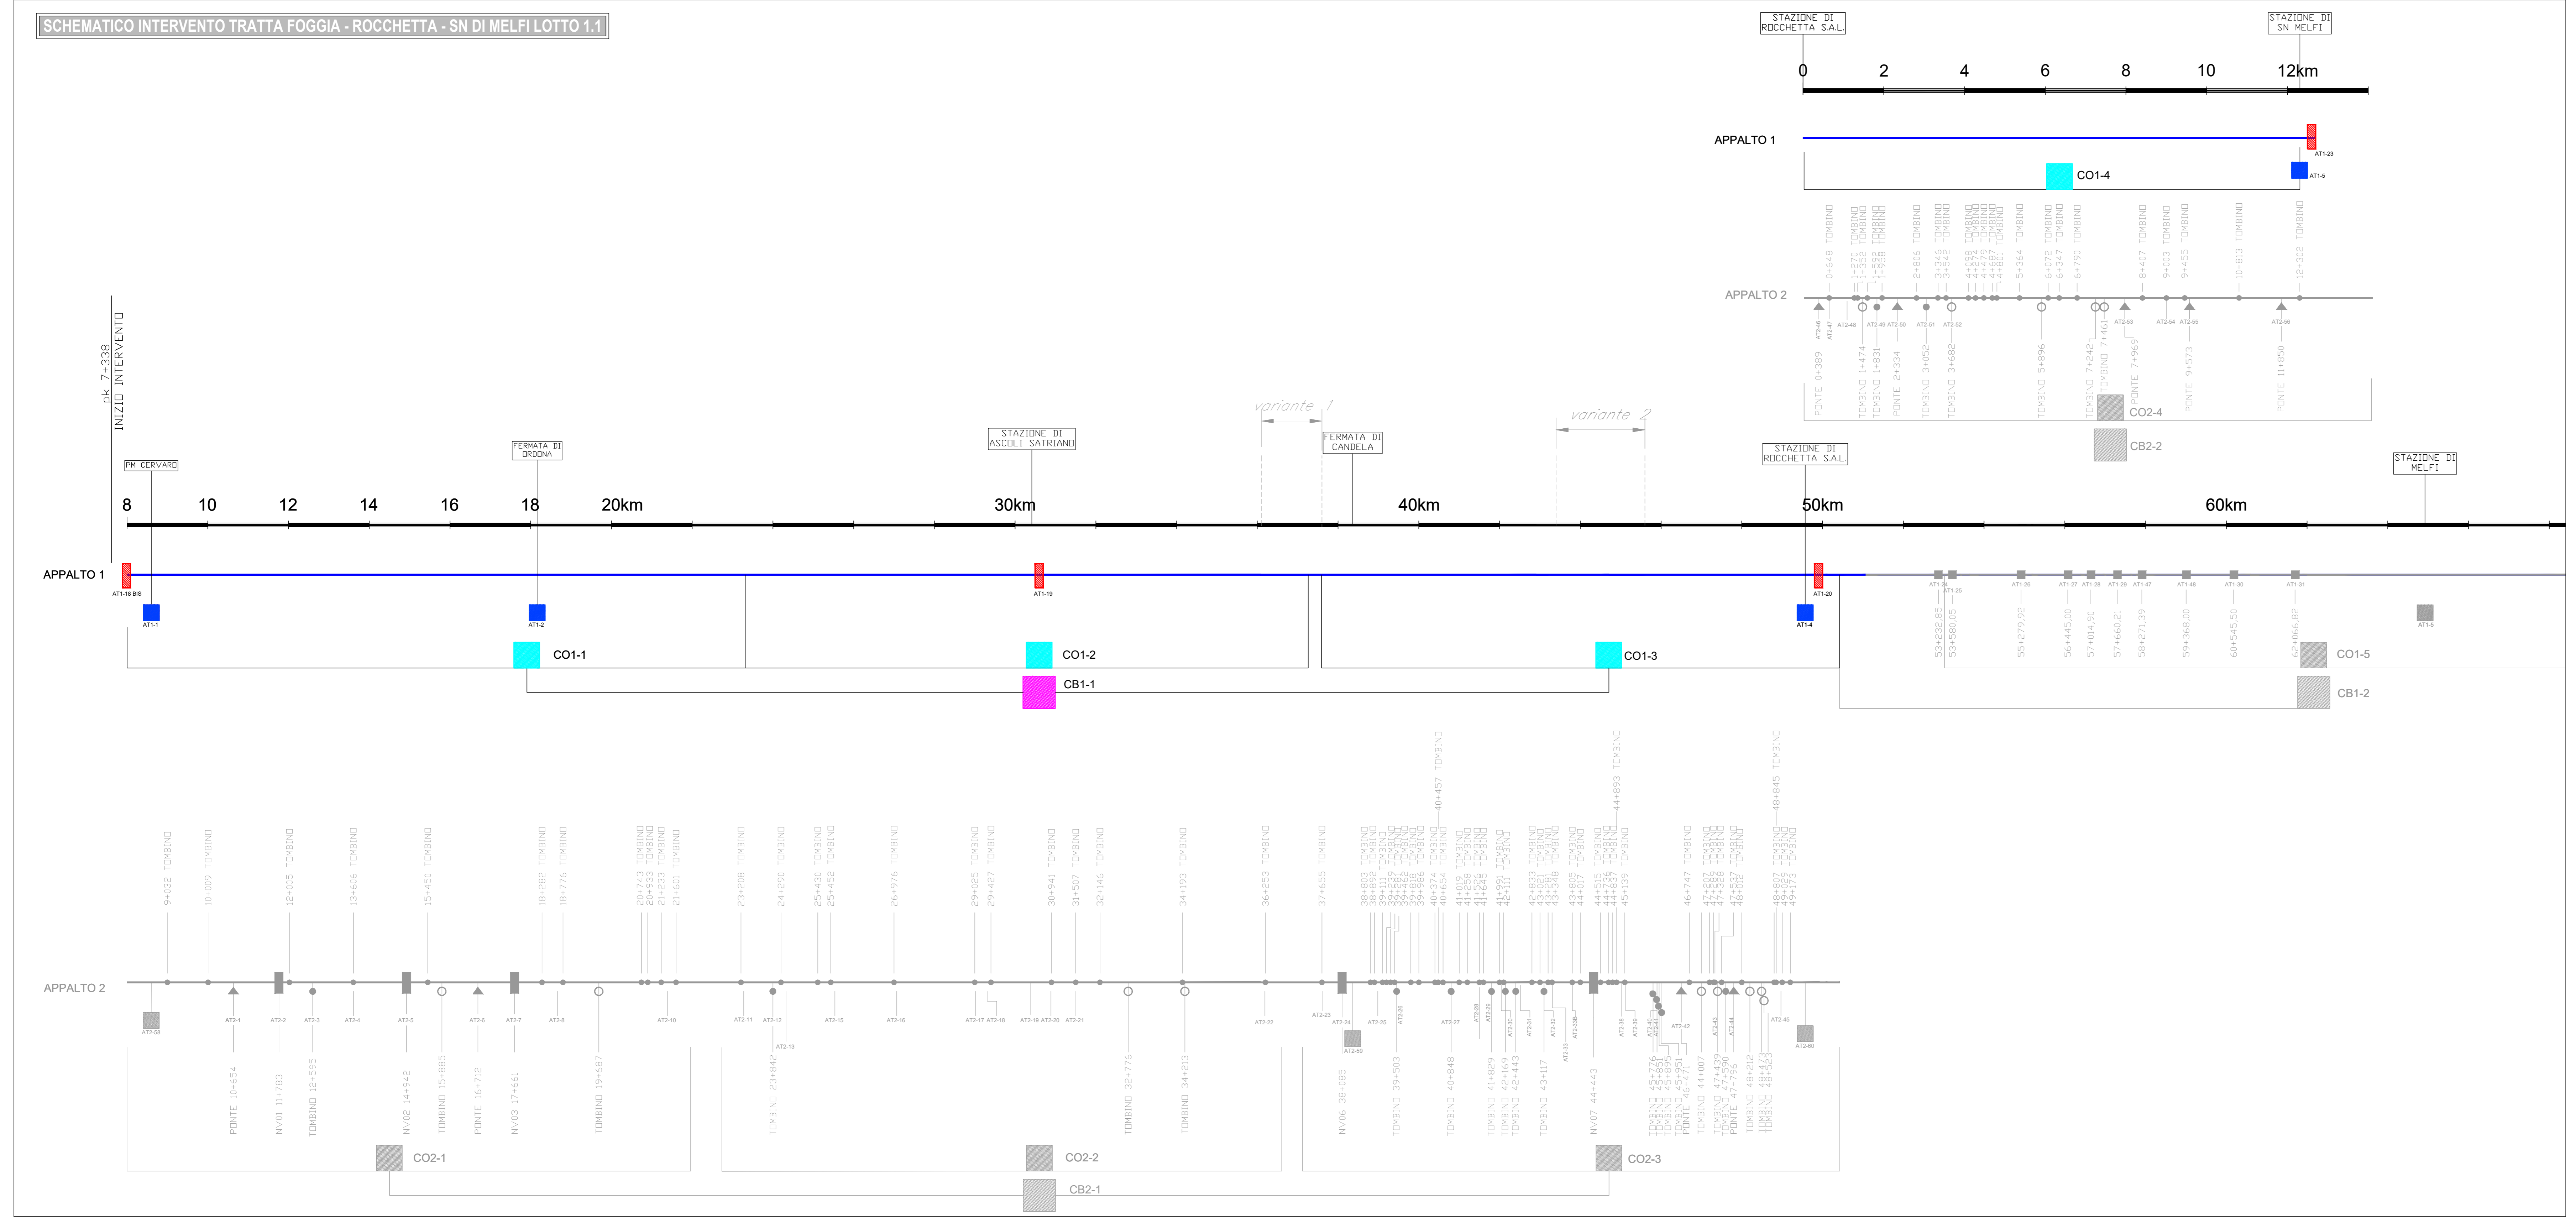

COMMITTENTE: **RFI** RETE FERROVIARIA ITALIANA  
 GRUPPO FERROVIE DELLO STATO ITALIANE  
 DIREZIONE REGIONALE INVESTIMENTI ORIENTATE  
 SUD

PROGETTAZIONE: **ITALFER**  
 GRUPPO FERROVIE DELLO STATO ITALIANE

**CONTRATTO ISTITUZIONALE DI SVILUPPO PER LA REALIZZAZIONE DELLA DIRETTRICE FERROVIARIA NAPOLI-BARI-LECCE-TARANTO**

**U.O. ARCHITETTURA, AMBIENTE E TERRITORIO - CANTIERIZZAZIONE**

**PROGETTO ESECUTIVO**

**LINEA POTENZA-FOGGIA - AMMODERNAMENTO**  
**SOTTOPROGETTO 2 - ELETTRIFICAZIONE, RETTIFICHE DI TRACCIATO, SOPPRESSIONE P.L. E CONSOLIDAMENTO SEDE**  
**LOTTO 1.1 - ELETTRIFICAZIONE P.M. CERVARO - ROCCHETTA - S.NICOLA DI MELFI**

SCALA: 1:25.000

PLANIMETRIA DI INQUADRAMENTO DELLA CANTIERIZZAZIONE E DELLA DELLA VIABILITA' PUBBLICA INTERESSATA DAL TRASPORTO DEI MATERIALI - Tav. 1/2

COMMESSA	LOTTO	FASE	ENTE	TIPO DOC.	OPERADISCIPLINA	PROGR.	REV.
IA4J1	11	E	53	P3	CA0000	001	B

Rev.	Descrizione	Redatto	Data	Verificato	Data	Approvato	Data	Autore
A	Emissione esecutiva	M. Masi	04/03/2019	M. Cusi	04/03/2019	G. Lenti	04/03/2019	ITALFER
B	Revisione per approvazione planimetria	B. Capocasa	FEB 2021	B. Capocasa	FEB 2021	CAV	FEB 2021	ITALFER

File: IA4J1E53P3CA000001B.dwg n. Etab.: 1