

BETONCIFALDI SRL
 SP 48 C.da Olivento - Lavello(PZ)
 a circa 7km

FINE INTERVENTO
 PK 13+180

STAZIONE DI
 S.N. DI MELFI

LEGGENDA

- CB - CANTIERE BASE
- CO - CANTIERE OPERATIVO
- AT - AREA TECNICA DI STAZIONE
- AT - AREA TECNICA PER OPERA
- CANTIERI E OPERE A CURA DI ALTRO APPALTO
- ▲ IMPIANTO DI BETONAGGIO
- COMUNE / LOCALITA'
- VIABILITA' PRIMARIA-AUTOSTRADA
- VIABILITA' PRINCIPALE
- VIABILITA' SECONDARIA
- STRADA PODERALE ESISTENTE
- ULTERIORE STRADA PODERALE ESISTENTE PER INTERVENTI ALTRIO APPALTO
- PISTA DI CANTIERE
- ULTERIORE PISTA DI CANTIERE PER INTERVENTI ALTRIO APPALTO
- LINEA FERROVIARIA ESISTENTE
- FOGGIA POTENZA

NOTA: PER MAGGIORI DETTAGLI SI RIMANDA ALLE PLANIMETRIA DI CANTIERIZZAZIONE (SCALA 1:5.000).

LEGGENDA SCHEMATICO D'INTERVENTO


Simbolo	Descrizione
—	Electrificazione (basamenti, poli/sospensioni, linea di contatto ecc) - in interruzione notturna di esercizio
—	Cabina TE e SSE
	Interventi/cantieri a cura di altro appalto

CODICE IDENTIFICATIVO AREE

numero identificativo del lotto
 XX_0_Y

numero progressivo area

abbreviazione del tipo di area:
 CB - Campo base
 CO - Cantiere operativo
 AT - Area Tecnica

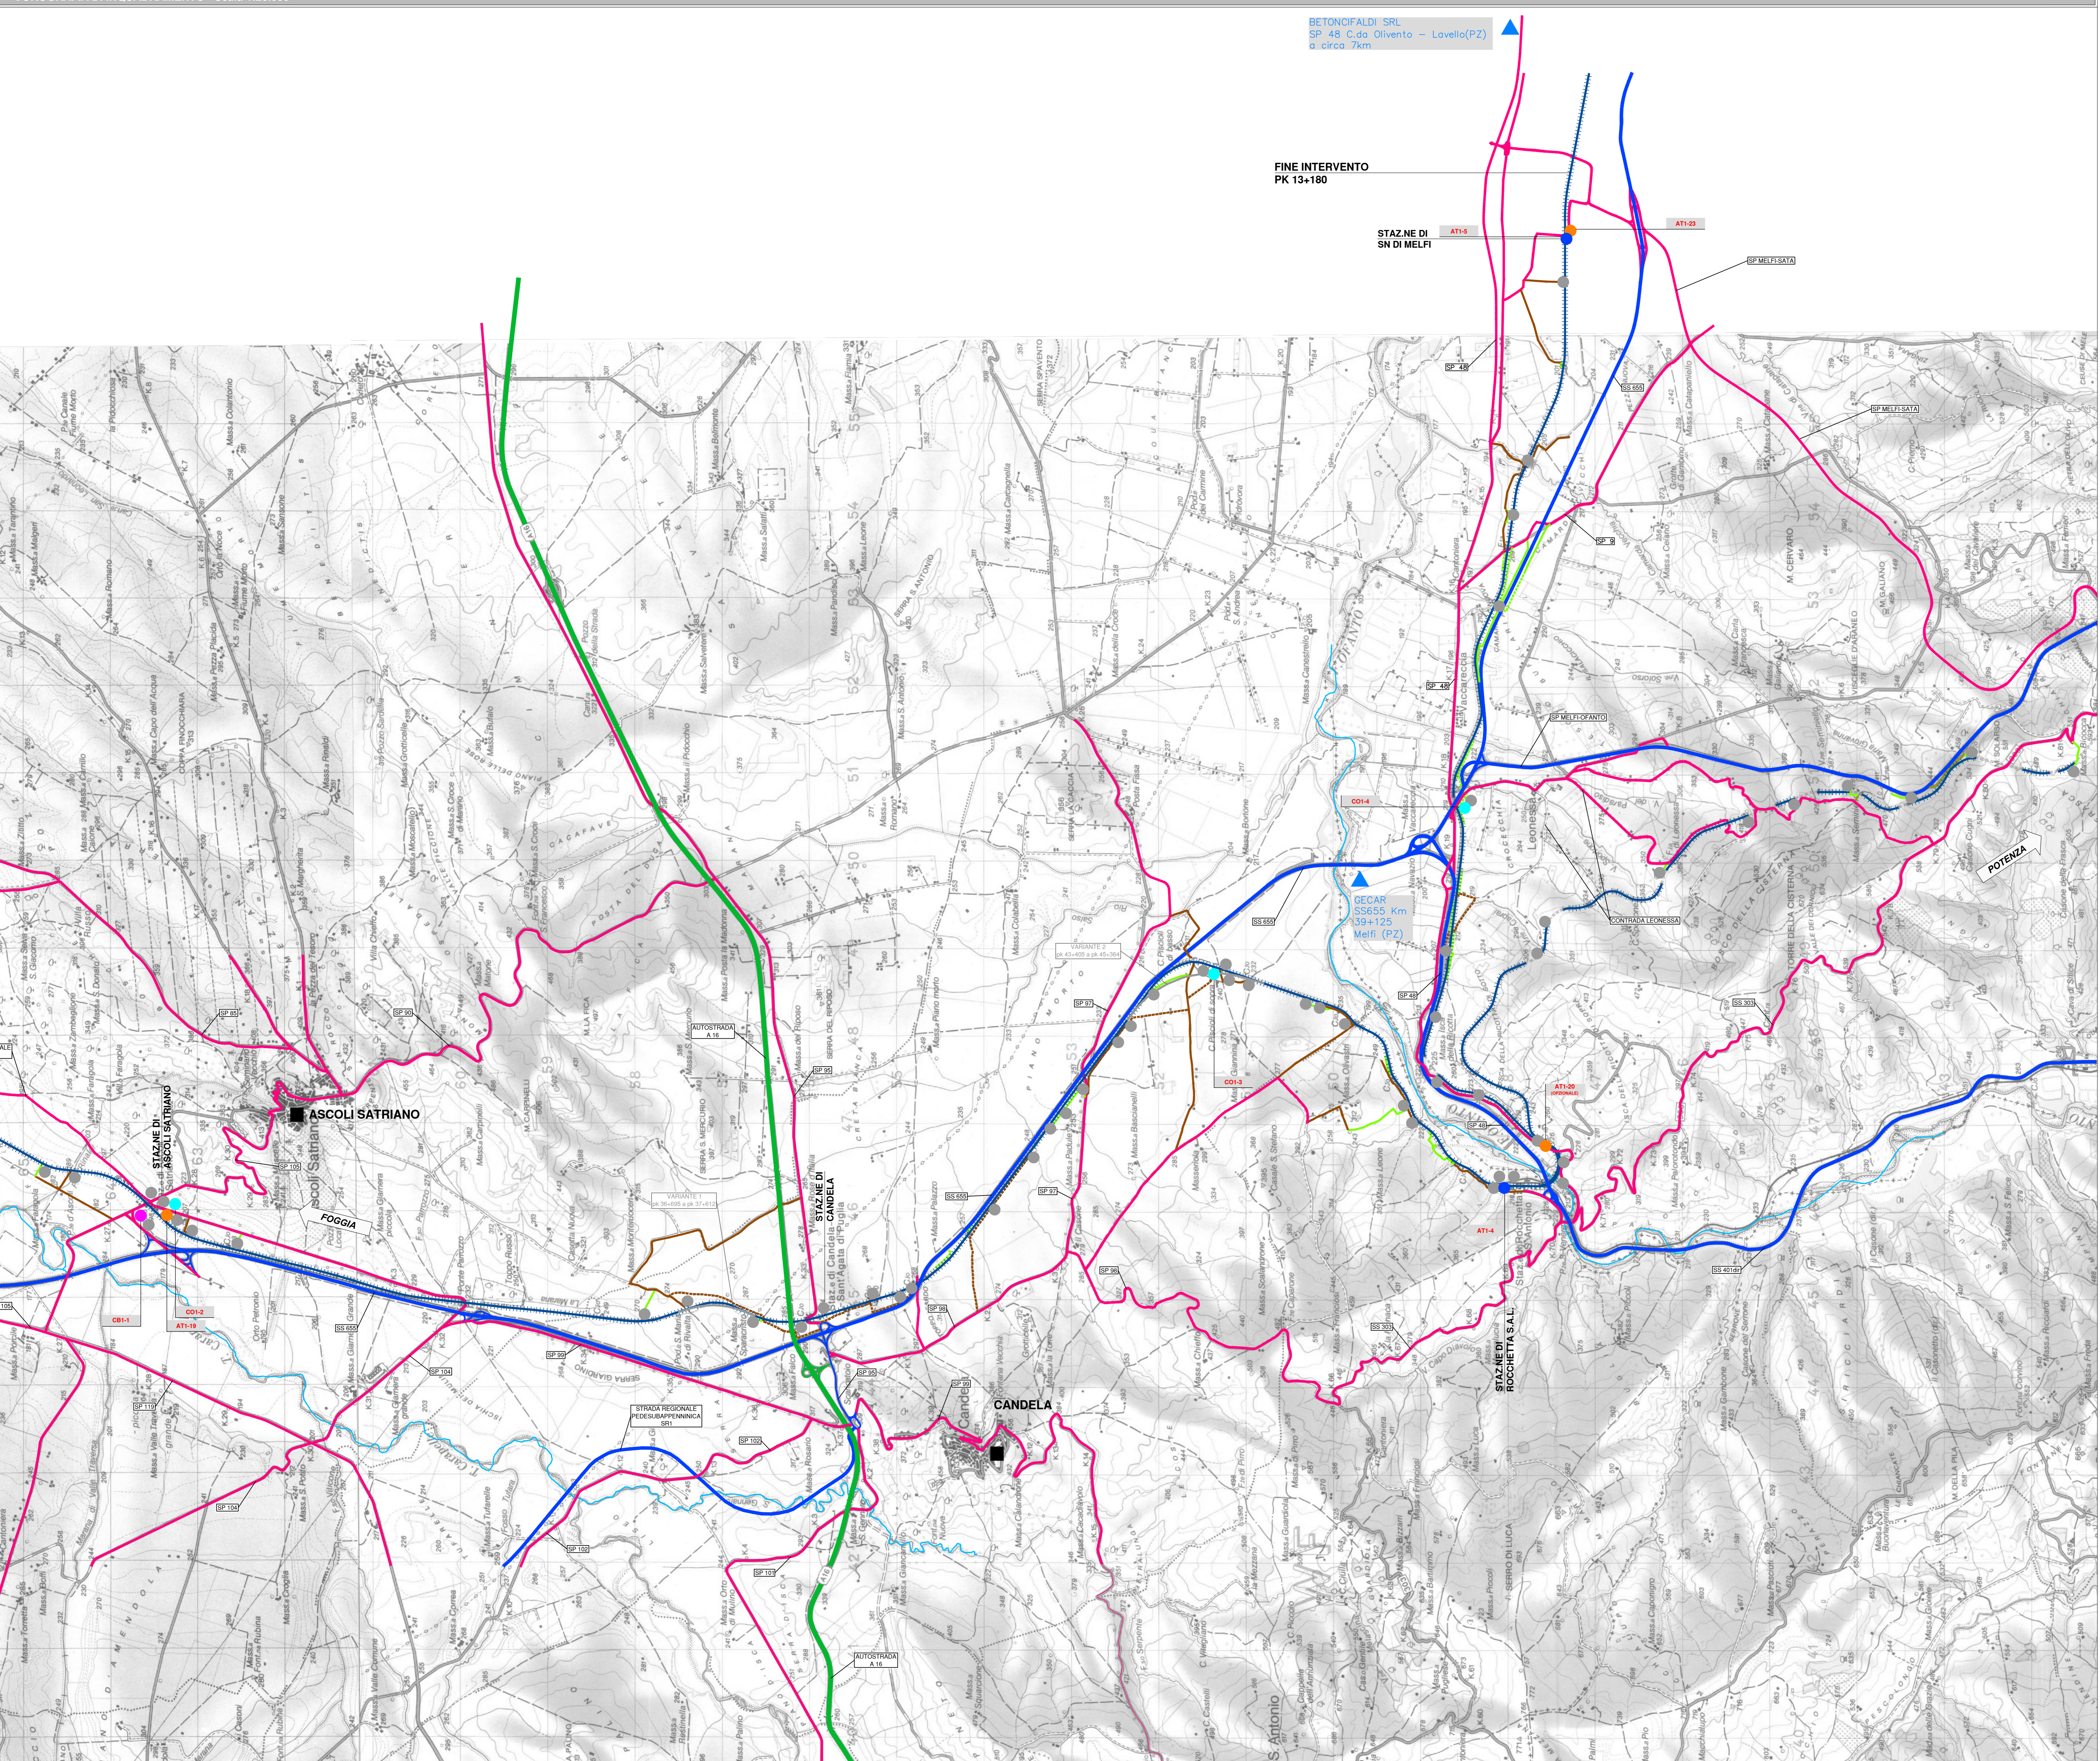

COMMITTENTE: **RFI**
 RETE FERROVIARIA ITALIANA
 GRUPPO FERROVIE DELLO STATO ITALIANO
 DIREZIONE PROGRAMMI INVESTIMENTI ORIENTE

PROGETTAZIONE: **ITALFER**
 INFRASTRUTTURE FERROVIARIE

CONTRATTO ISTITUZIONALE DI SVILUPPO PER LA REALIZZAZIONE DELLA DIRETTRICE FERROVIARIA NAPOLI-BARI-LECCE-TARANTO

U.O. ARCHITETTURA, AMBIENTE E TERRITORIO - CANTIERIZZAZIONE

PROGETTO ESECUTIVO

LINEA POTENZA-FOGGIA - AMMODERNAMENTO
 SOTTOPROGETTO 2 - ELETTRIFICAZIONE, RETTIFICHE DI TRACCIATO, SOPPRESSIONE P.L. E CONSOLIDAMENTO SEDE
 LOTTO 1.1 - ELETTRIFICAZIONE P.M. CERVARO - ROCCHETTA - S.NICOLA DI MELFI

PLANIMETRIA DI INQUADRAMENTO DELLA CANTIERIZZAZIONE E DELLA DELLA VIABILITA' PUBBLICA INTERESSATA DAL TRASPORTO DEI MATERIALI - TAV. 2/2

SCALA: 1:25.000

COMMESSA	LOTTO	FASE	ENTE	TIPO DOC.	OPERA/DISCIPLINA	PROGR.	REV.
IA4J	11	E	53	P3	CA0000	002	B

Rev.	Descrizione	Redatto	Data	Verificato	Data	Approvato	Data	Autore
A	Emissione esecutiva	M. Masi	04/03/2019	G. Lenti	04/03/2019	G. Lenti	04/03/2019	Autore
B	Revisione per specificazioni progettuali	B. Caporaso	02/02/2021	B. Caporaso	02/02/2021	B. Caporaso	02/02/2021	Autore