
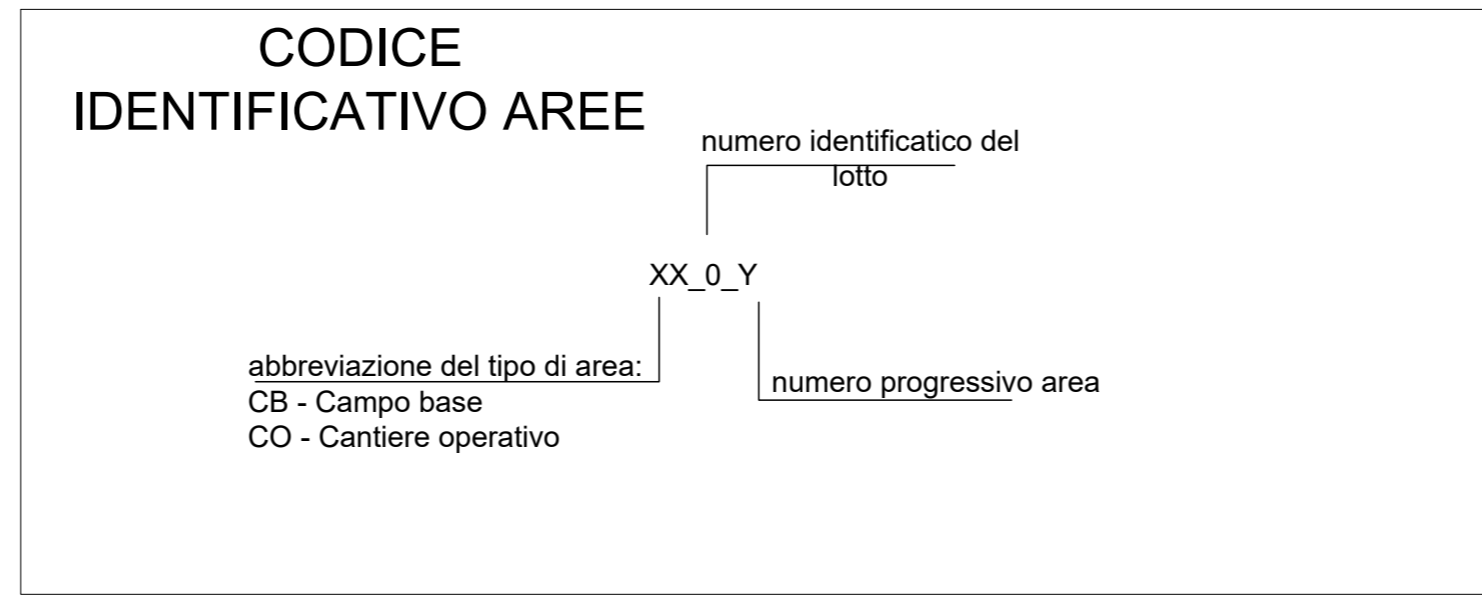


SINTESI DEGLI INTERVENTI DIVISI PER LOTTO	
Lotto	Descrizione
1	INTERVENTI LUNGO LINEA: Elettrificazione (posa blocchi e pali TE su rilevato e posa portali metallici su ponti); Posa cunicoli TLC. SSE e Cabine TE Realizzazione canale idraulico presso la stazione di S.N. di Melfi.
5	Lavori di SCMT
2	VIADOTTI IN MURATURA: Interventi di adeguamento e miglioramento viadotti esistenti. SOPPRESSIONE PL: Intervento di realizzazione dei nuovi cavalcavia. NUOVI TOMBINI: Realizzazione nuovi tombini per tratto in variante di tracciato e realizzazione nuove tombini per adeguamento strutturale (demolizione e ricostruzione) TOMBINI ESISTENTI: Intervento di adeguamento tombini esistenti per modifica armamento e velocità linea di tracciato.
4	SOPPRESSIONE PL: Intervento di realizzazione dei nuovi cavalcavia.

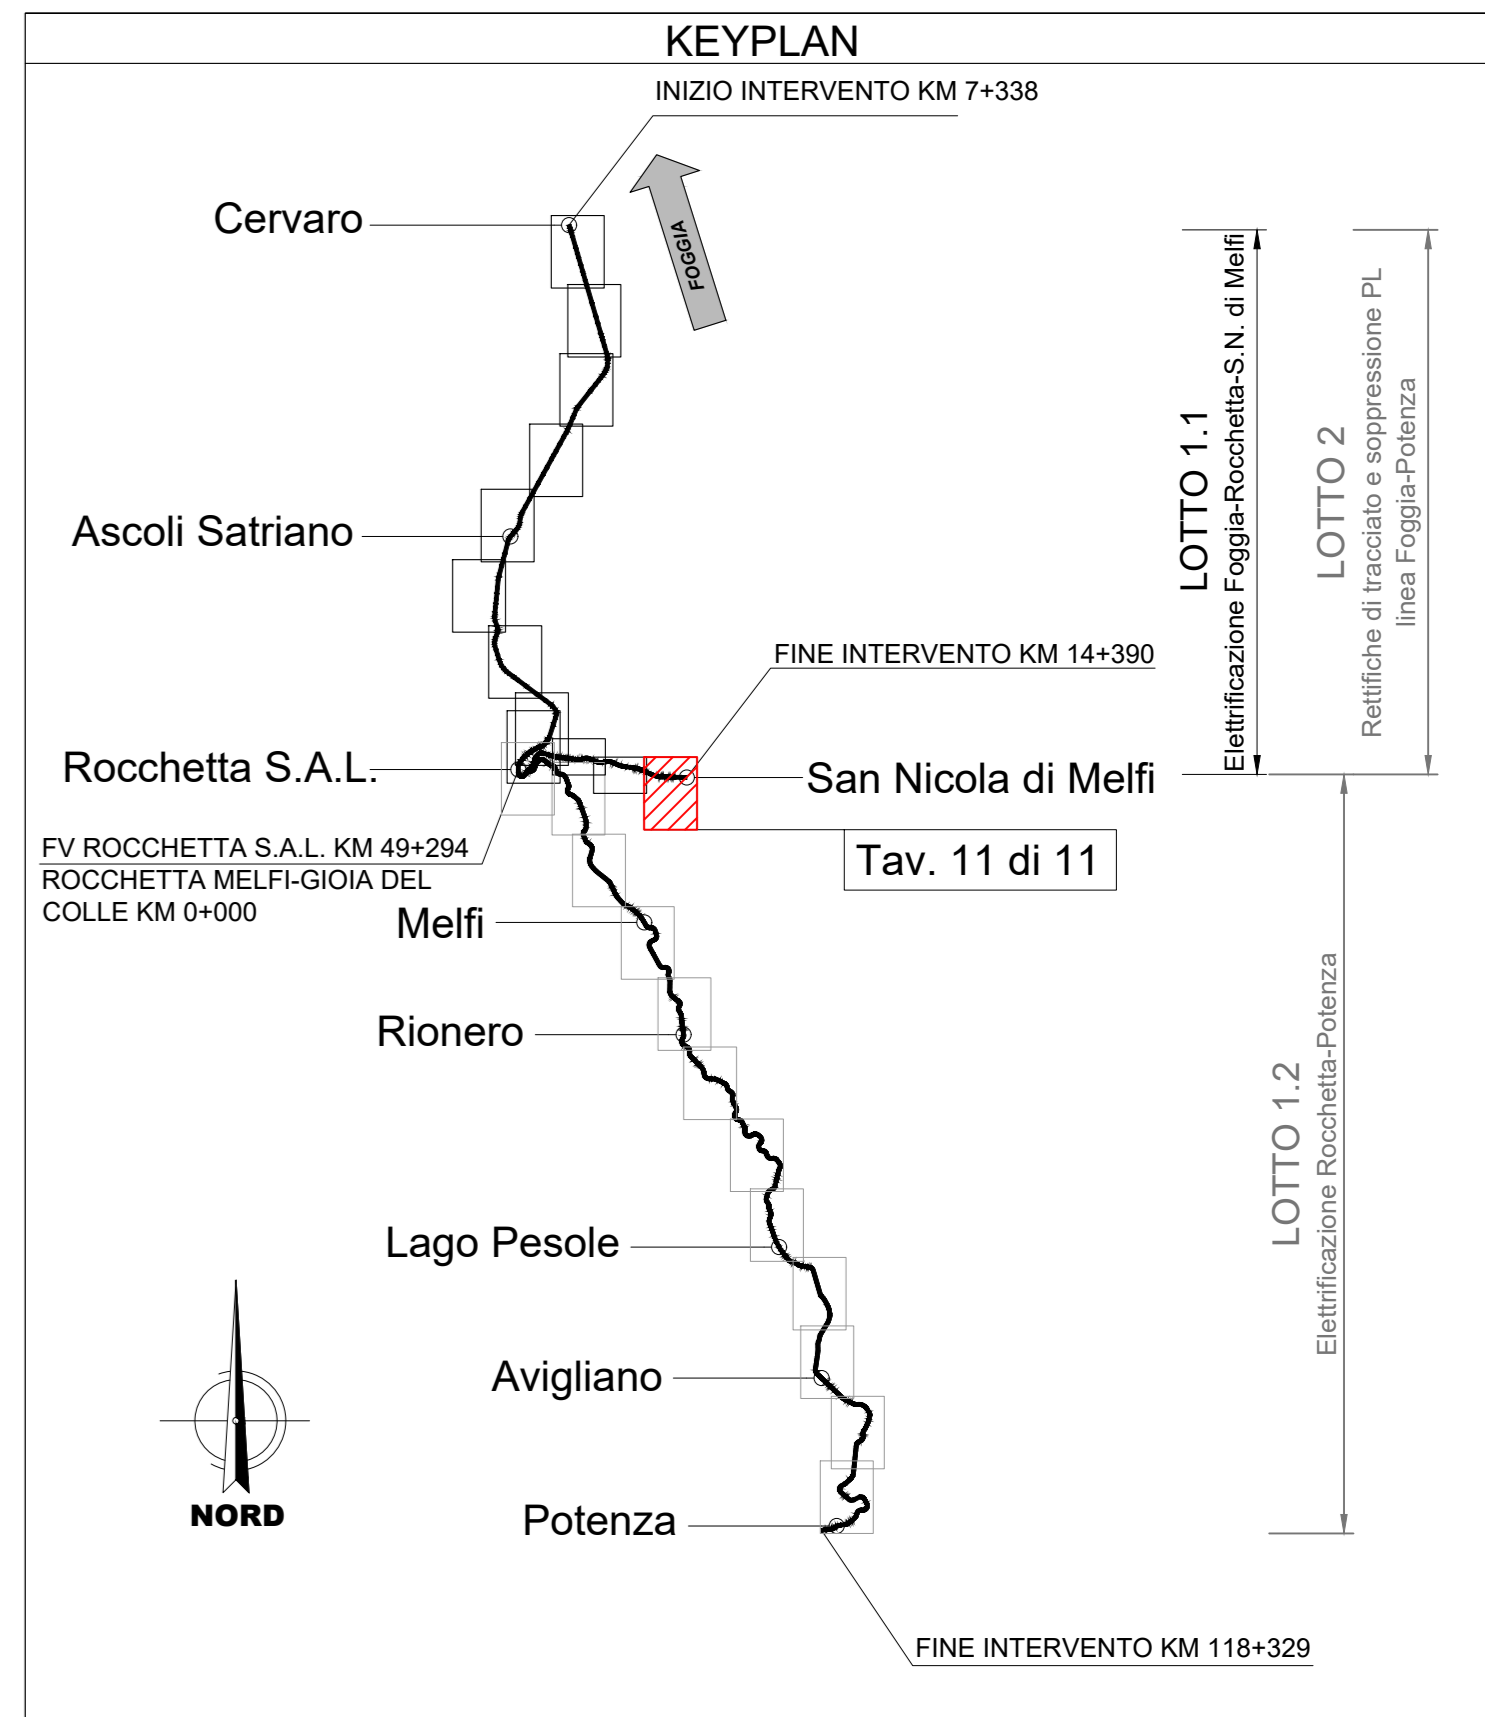

LEGENDA

Simbolo	Descrizione	Simbolo	Descrizione
[Pink box]	CB - Campo base	[Pink line]	linea ferroviaria esistente
[Blue box]	CO - Cantiere operativo	[Green line]	autostrada
[Blue square]	AT - Area tecnica di stazione	[Blue line]	viabilità principale
[Orange square]	AT - Area tecnica per opera	[Pink line]	viabilità secondaria
[Red square]	opere/interventi da realizzare	[Brown line]	strade poderali esistenti
[Black line]	tranchini ad uso cantiere	[Brown line]	ulteriore poderale esistente per interventi altro appalto
[Grey square]	opere/interventi a cura di altro appalto	[Green line]	pista di cantiere
[Black arrow]	accesso area di cantiere	[Green line]	ulteriore pista di cantiere per interventi altro appalto

NOTA: in merito alle "ulteriori poderali/pista di cantiere" destinate all'adeguamento delle opere d'arte, e quindi oggetto di altro appalto, si evidenzia che qualora l'appaltatore del presente lotto intendesse realizzarle sarà a suo carico l'acquisizione delle dovute autorizzazioni da parte dagli enti competenti.

COMMITTENTE: **RFI** RETE FERROVIARIA ITALIANA - GRUPPO FERROVIE DELLO STATO ITALIANE

PROGETTAZIONE: **ITALFER**

CONTRATTO ISTITUZIONALE DI SVILUPPO PER LA REALIZZAZIONE DELLA DIRETTRICE FERROVIARIA NAPOLI-BARI-LECCE-TARANTO

U.O. ARCHITETTURA, AMBIENTE E TERRITORIO - CANTIERIZZAZIONE

PROGETTO ESECUTIVO

LINEA POTENZA-FOGGIA - AMMODERNAMENTO

SOTTOPROGETTO 2 - ELETTRIFICAZIONE, RETTIFICHE DI TRACCIATO, SOPPRESSIONE P.L. E CONSOLIDAMENTO SEDE

LOTTO 1.1 - ELETTRIFICAZIONE P.M. CERVARO - ROCCHETTA - S.NICOLA DI MELFI

ELABORATI GENERALI - CANTIERIZZAZIONE
Planimetria delle aree di cantiere e relativa viabilità di accesso - Tav. 11 di 11

SCALA: 1:5000

COMMESSA LOTTO FASE ENTE TIPO DOC. OPERA/DISCIPLINA Progr. REV.

1	A	4	J	1	E	5	P	5	CA0000	011	B
---	---	---	---	---	---	---	---	---	--------	-----	---

Rev. Descrizione Redatto Data Verificato Data Approvato Data Aut. Verificata

A	Emissione esecutiva	M. M. M.	MAR 2019	M. M. M.	MAR 2019	MAR 2019					
B	Emisione per pubblicazione planimetrie	S. Capovilla	FEB 2021	S. Capovilla	FEB 2021	FEB 2021					

U.O. Architetture e Territorio

File: n. Elab.: