

LEGENDA

--- Confini Regionali - - - - Confini Comunali

■ Stazione

| Ammodernamento linea ferroviaria: | | Lotto 1.1 |
|---|--|-----------|
| Linea storica Foggia-Potenza oggetto di elettrificazione - tratti all'aperto | | |
| Linea storica Foggia-Potenza oggetto di elettrificazione - tratti in galleria | | |
| Linea storica Rocchetta-S. Nicola di Melfi oggetto di elettrificazione - tratti allo scoperto | | |
| Linea storica Rocchetta-S. Nicola di Melfi oggetto di elettrificazione - tratti in galleria | | |
| Sottostazione Elettrica (SSE) | | |
| Cabine elettriche di trasformazione (TE) | | |
| Linea storica Foggia-Potenza oggetto di altro appalto | | |

Area di cantiere

| | | | |
|--|--|--|-----------------------------|
| | CB - Campo base | | CO - Campo operativo |
| | AT - Area tecnica di stazione | | AT - Area tecnica per opera |
| | Aree di cantiere soggette ad altro appalto | | |

Viabilità

| | | | |
|--|----------------------|--|----------------------|
| | Autostrada | | viabilità principale |
| | Viabilità secondaria | | Strade poderali |
| | Piste di cantiere | | |

Tipologie dei ricettori



| | | | |
|--|-------------------------|--|----------------------------|
| | Residenziale | | Asili, scuole e università |
| | Ospedali, case di cura | | Culto |
| | Terziario | | Produttivo, industriale |
| | Perlinenza FS | | Ricettori fuori fascia |
| | Ruderi, box, e depositi | | |

Punti di monitoraggio ambientale

AO: Ante Operam CO: Corso d'Opera PO: Post Operam

| | | | |
|--|---|--|--------------------------------|
| | Suolo e sottosuolo (AO, CO, PO) | | Rumore - cantiere (AO, CO) |
| | Ambiente idrico sotterraneo (AO, CO, PO) | | Vibrazioni - cantiere (AO, CO) |
| | Ambiente idrico superficiale (AO, CO, PO) | | |

Comune di Foggia

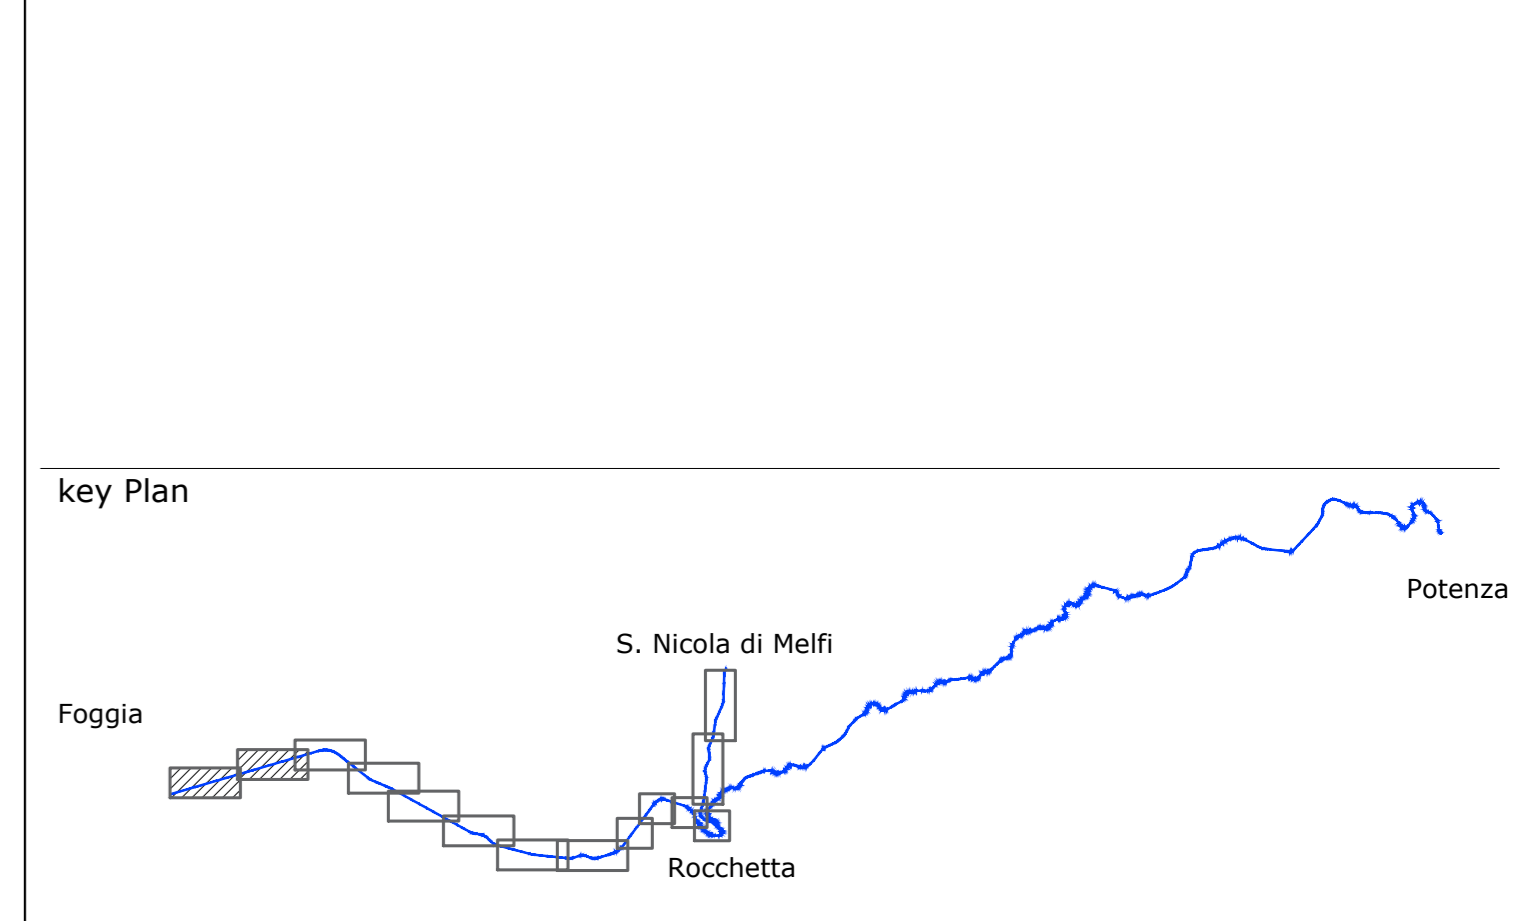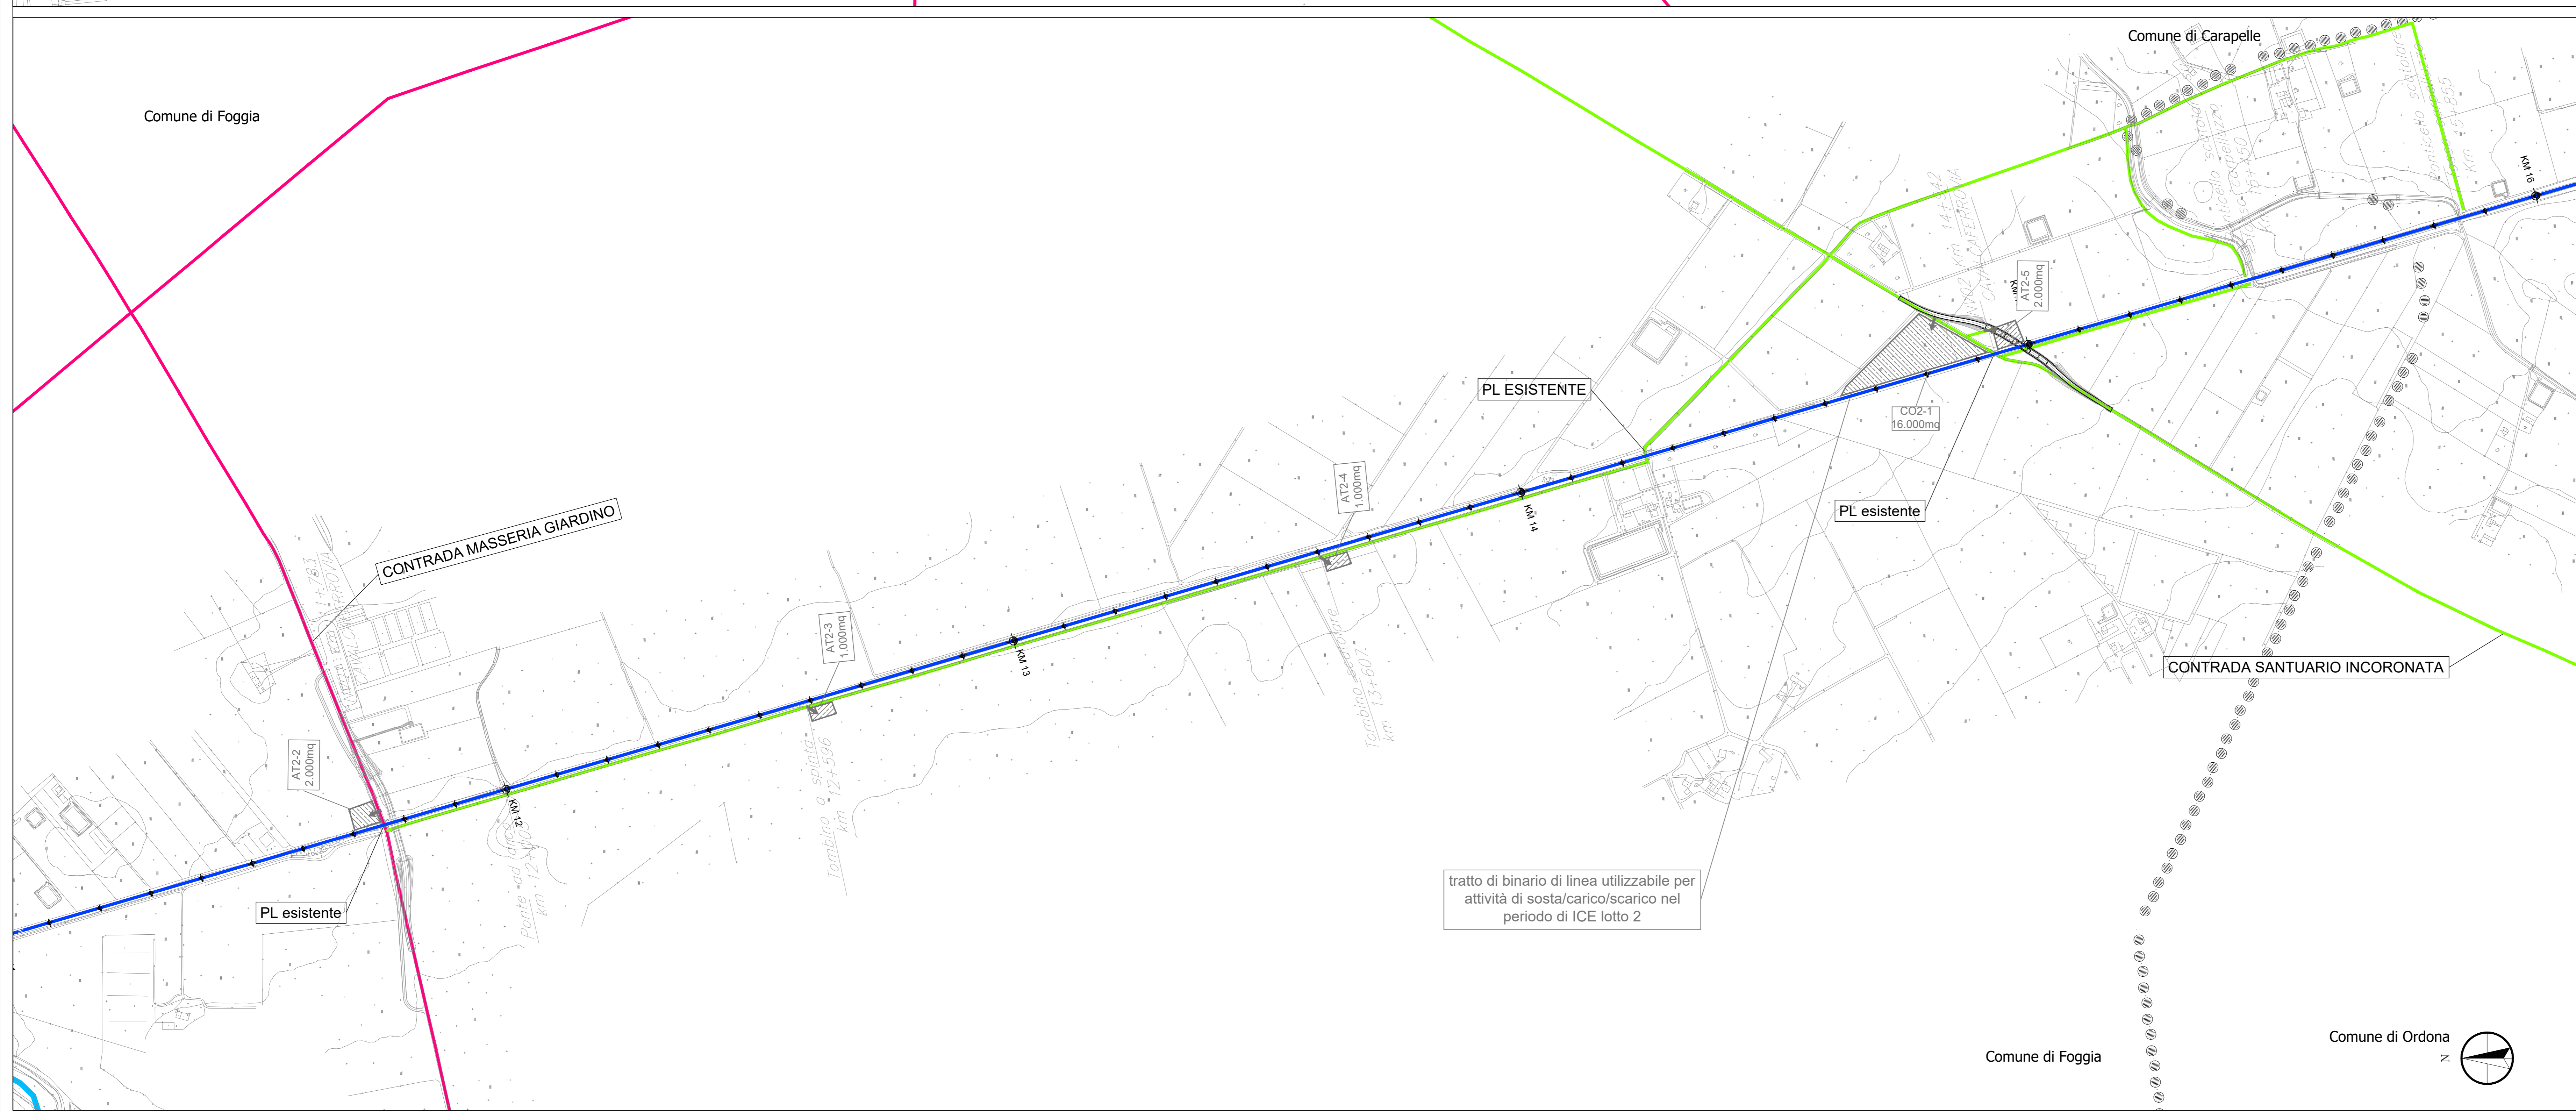

COMMITTENTE:

RFI
RETE FERROVIARIA ITALIANA
GRUPPO FERROVIE DELLO STATO ITALIANE
DIREZIONE PROGRAMMI INVESTIMENTI OPERATIVE

PROGETTAZIONE:

ITALFERR
GRUPPO FERROVIE DELLO STATO ITALIANE

CONTRATTO ISTITUZIONALE DI SVILUPPO PER LA REALIZZAZIONE DELLA DIRETTRICE FERROVIARIA NAPOLI-BARI-LECCE-TARANTO

U.O. GEOLOGIA, GESTIONE TERRE E BONIFICHE

PROGETTO ESECUTIVO

LINEA POTENZA-FOGGIA - AMMODERNAMENTO

SOTTOPROGETTO 2 - ELETRIFICAZIONE, RETTIFICHE DI TRACCIATO, SOPPRESSIONE P.L. E CONSOLIDAMENTO SEDE

LOTTO 1.1 - ELETRIFICAZIONE CERVARO - ROCCHETTA - S. NICOLA DI MELFI

PROGETTO DI MONITORAGGIO AMBIENTALE
Planimetria localizzazione punti di monitoraggio - tav. 1/6

SCALA: 1 : 5.000

| COMMESSA | LOTTO | FASE | ENTE | TIPO DOC. | OPERA/DISCIPLINA | PROGR. | REV. |
|----------|-------|------|------|-----------|------------------|--------|------|
| IA4J | 11 | E | 69 | PX | AC0000 | 001 | A |

| Rev. | Descrizione | Regolato | Data | Verificato | Data | Approvato | Data | Autorizzato Data |
|------|-----------------|----------|-------------|------------|-------------|-----------|-------------|---------------------------|
| A | Emessa Escavate | | Maggio 2019 | | Maggio 2019 | | Maggio 2019 | D. Lodioli Maggio 2019 |

File: IA4J11E69PXAC000001A.dwg n. Elab.: