


Allegato 1.3 – Planimetria raffronto progetto 2019 - variante

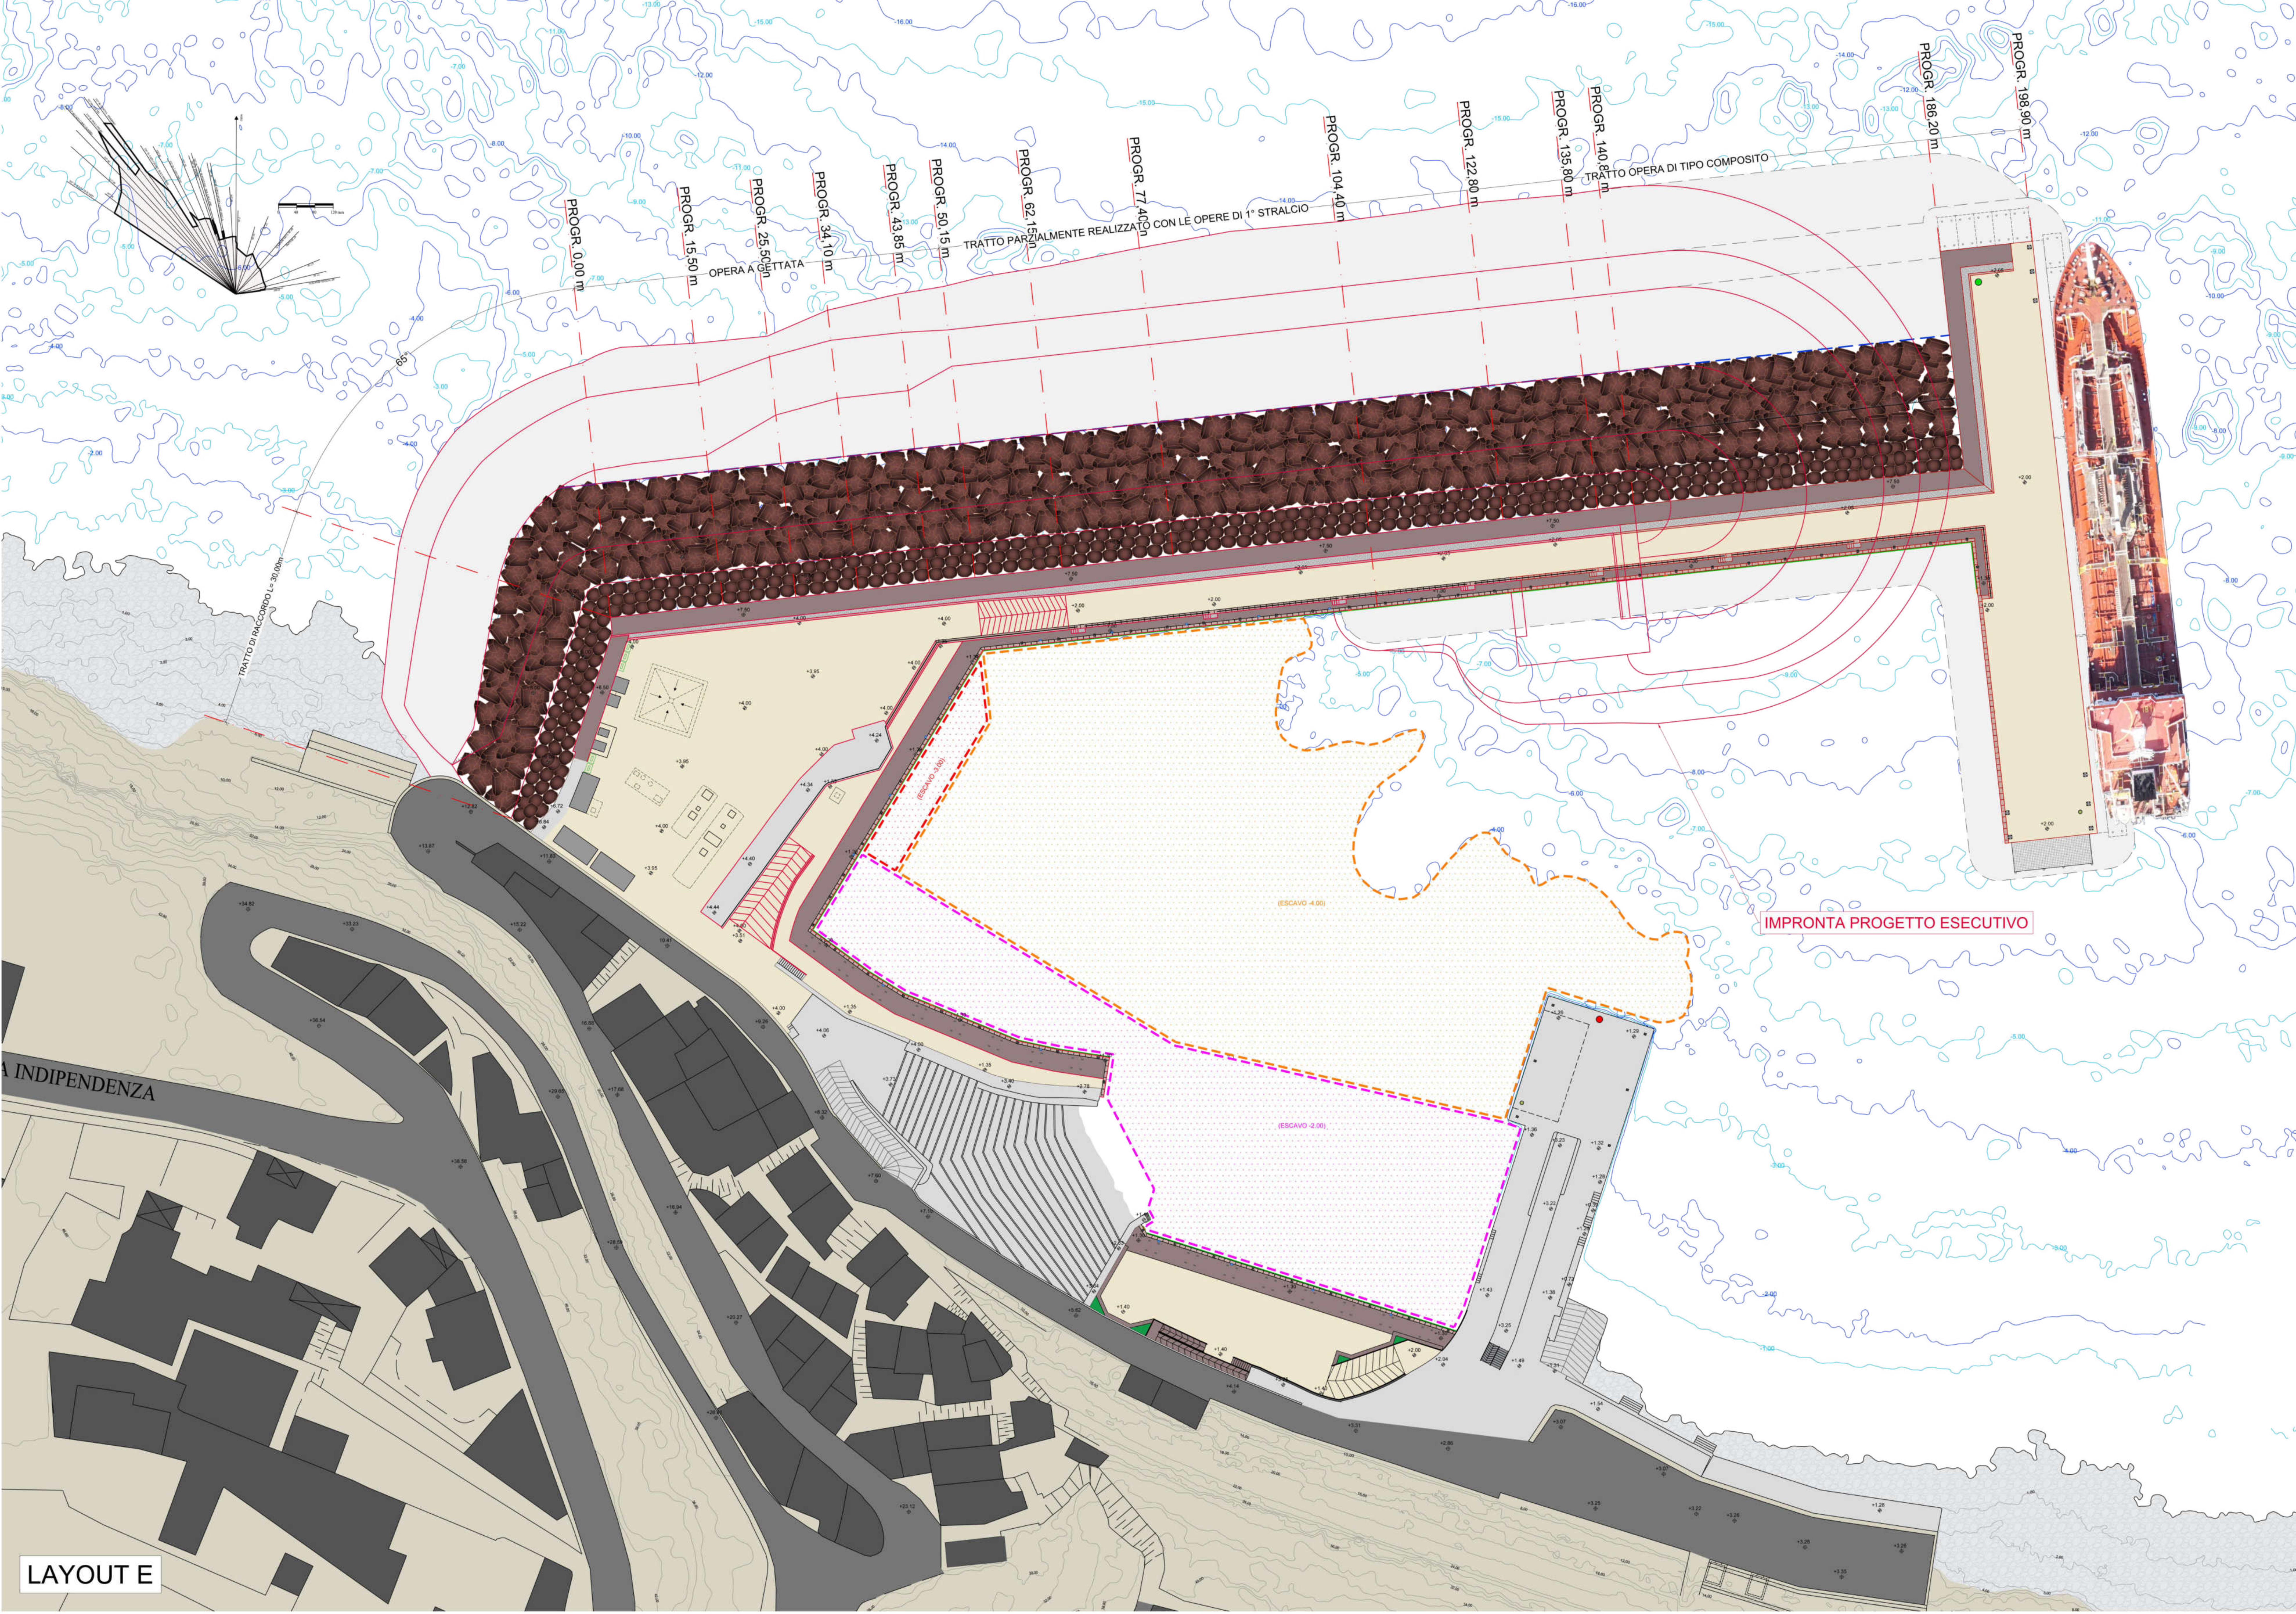

LAYOUT E

IMPRONTA PROGETTO ESECUTIVO

TRATTO DI RACCORDO L=30,00m

TRATTO PARZIALMENTE REALIZZATO CON LE OPERE DI 1° STRALCIO

TRATTO OPERA DI TIPO COMPOSITO

PROGR. 0,00 m

PROGR. 15,50 m

OPERA A PIATTATA
PROGR. 25,50 m

PROGR. 34,10 m

PROGR. 43,85 m

PROGR. 50,15 m

PROGR. 62,15 m

PROGR. 77,40 m

PROGR. 104,40 m

PROGR. 122,80 m

PROGR. 135,80 m

PROGR. 140,85 m

PROGR. 186,20 m

PROGR. 198,90 m

(ESCAVO -4,00)

(ESCAVO -2,00)

VIA INDIPENDENZA