Allegato 9 – Profilo_longitudinale_diga_sopraflutto

FRANCESCO
GIORDANO
13.10.2021
16:59:52
GMT+01:00
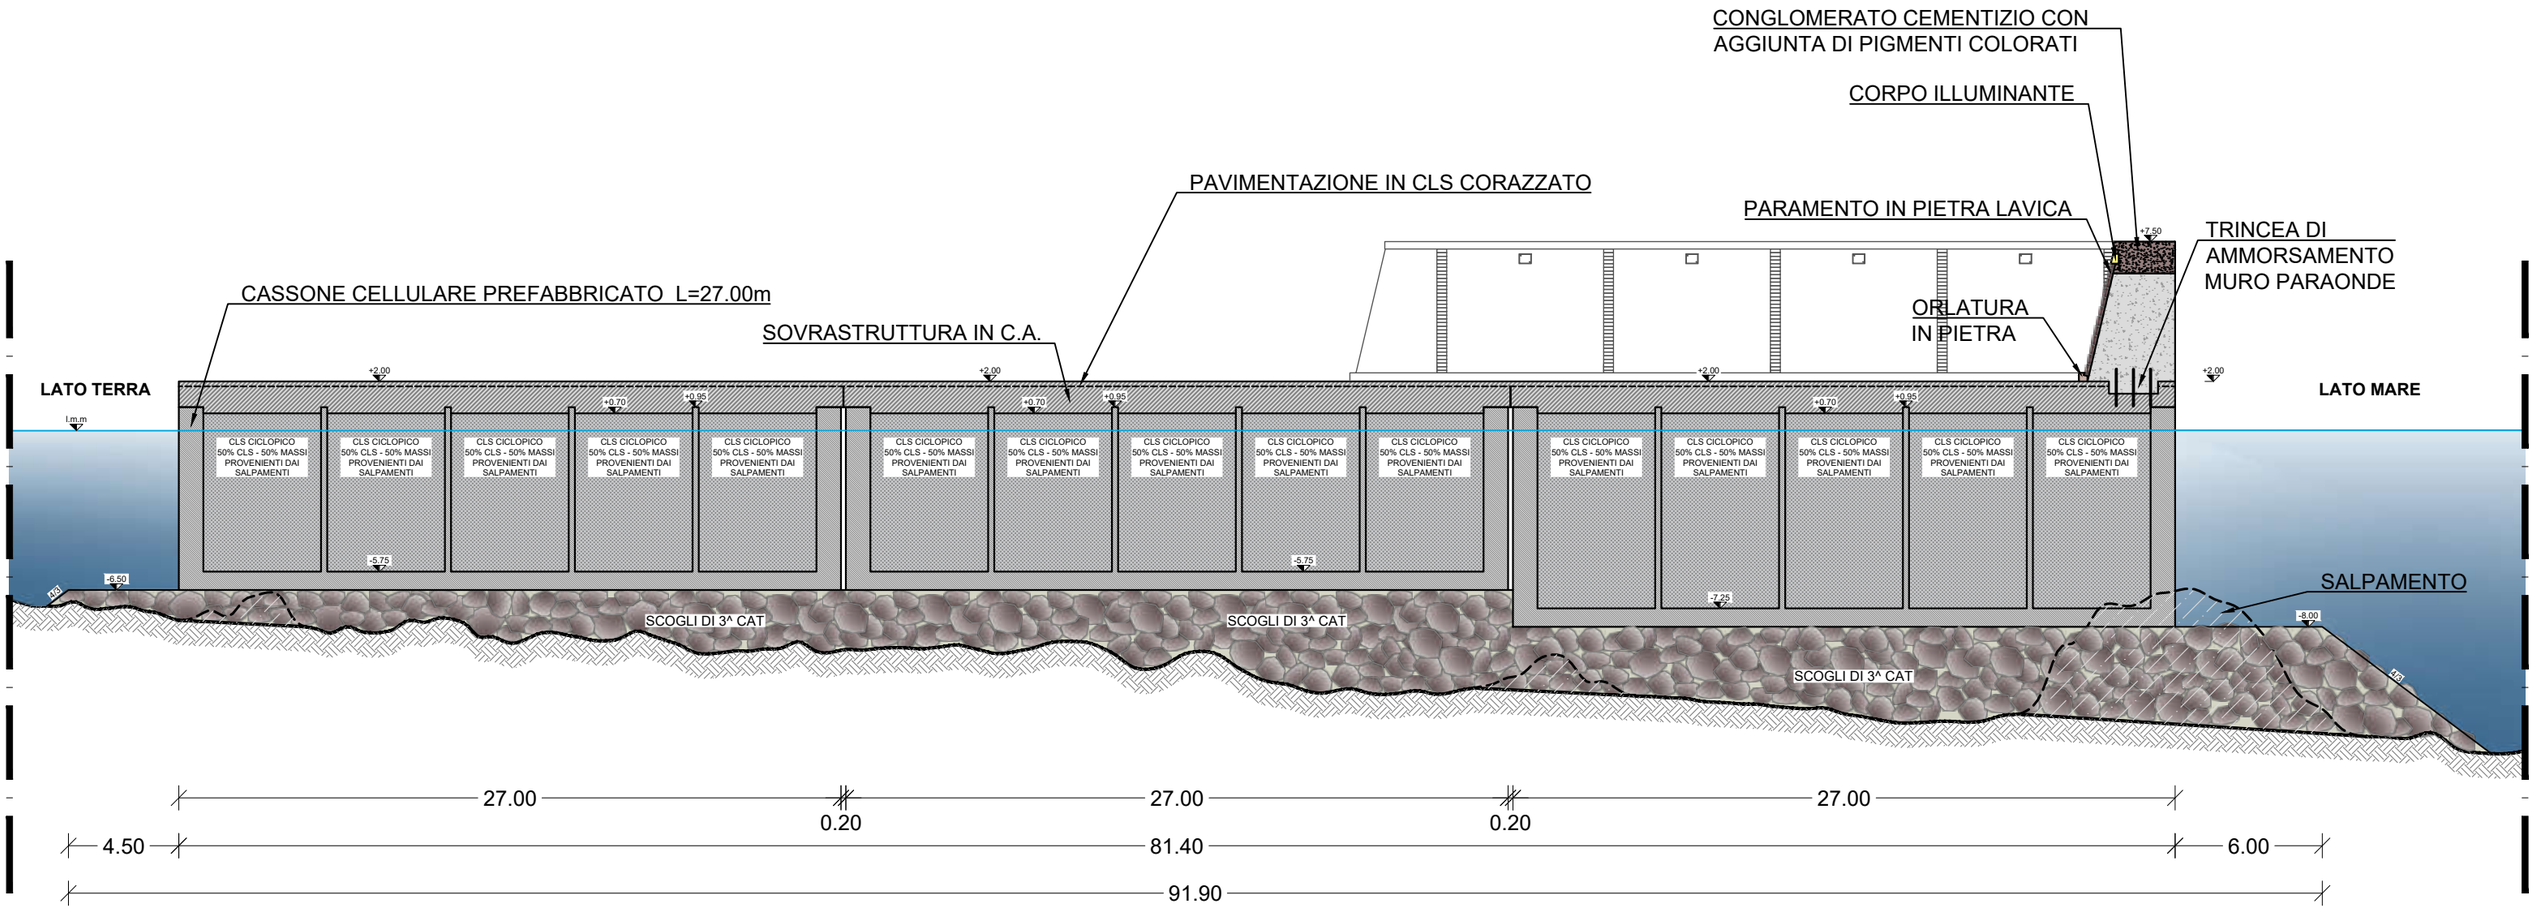
PROFILO TESTATA SOPRAFLUTTO - *scala 1:250*