

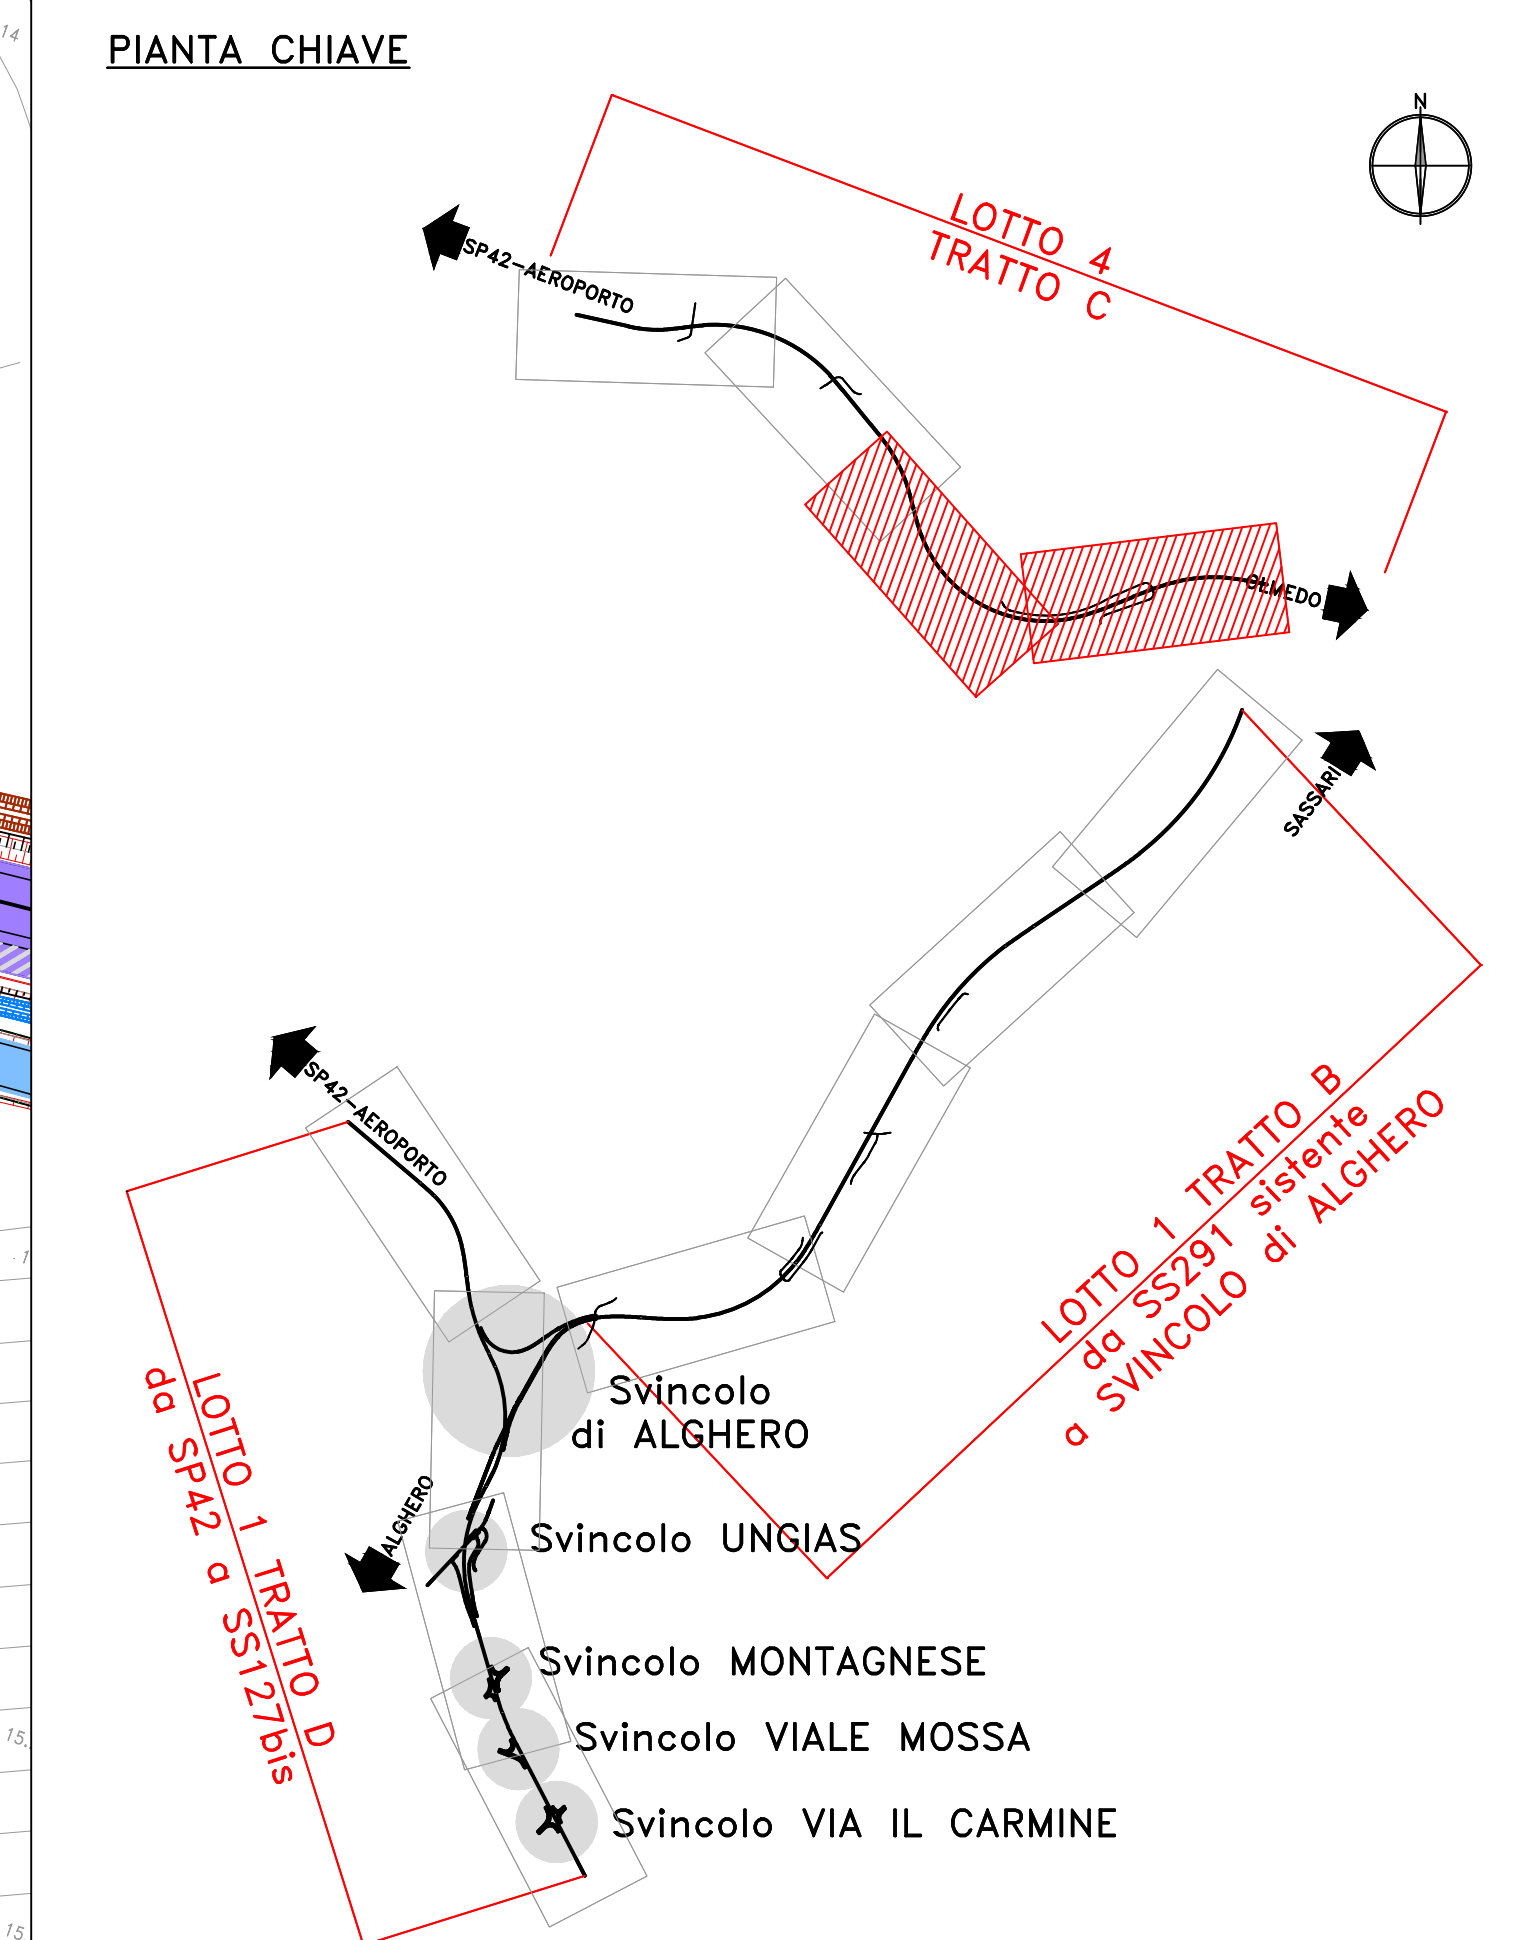
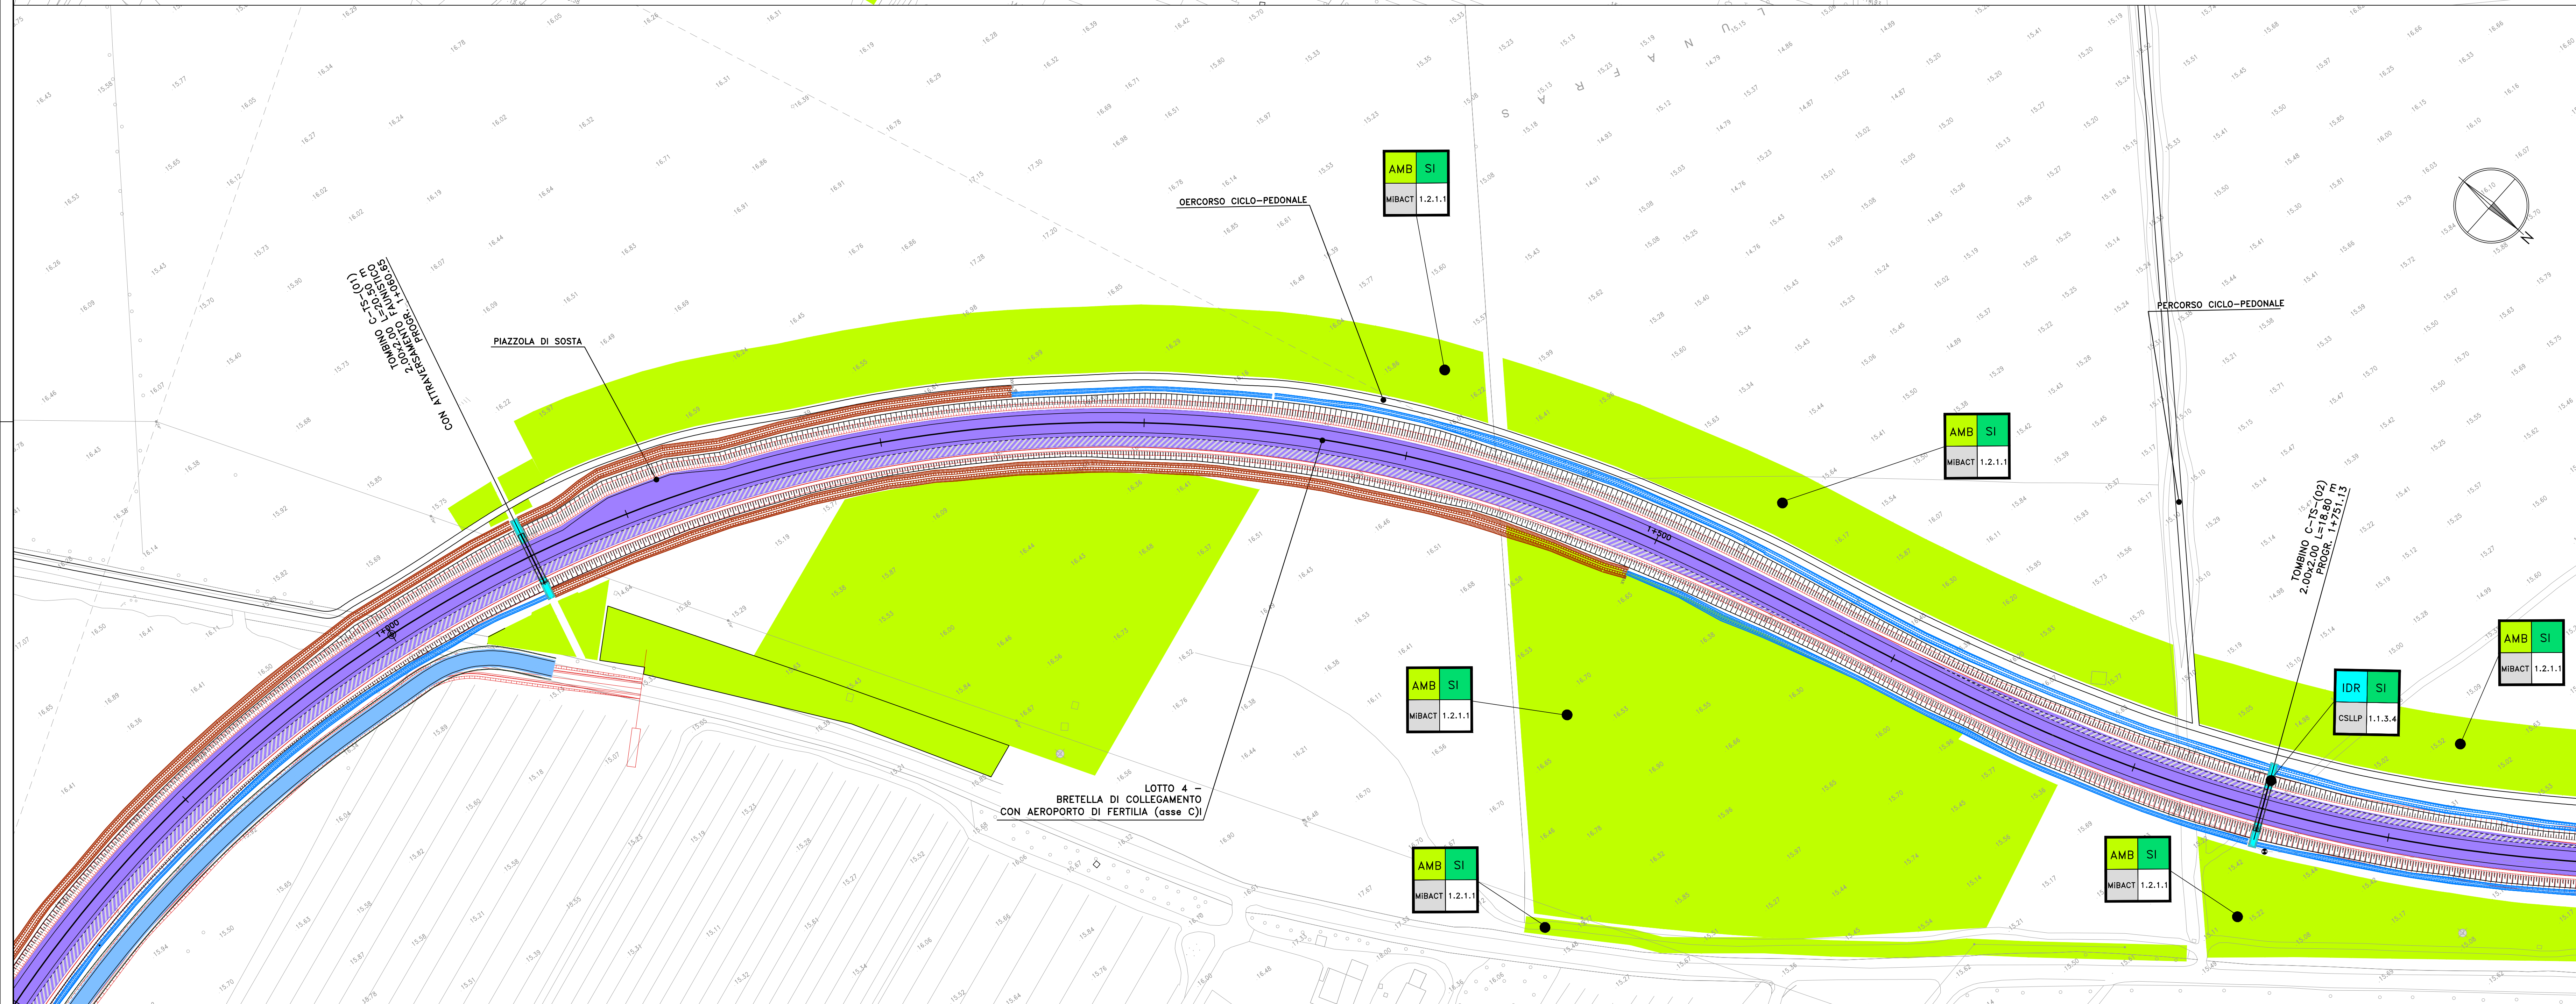


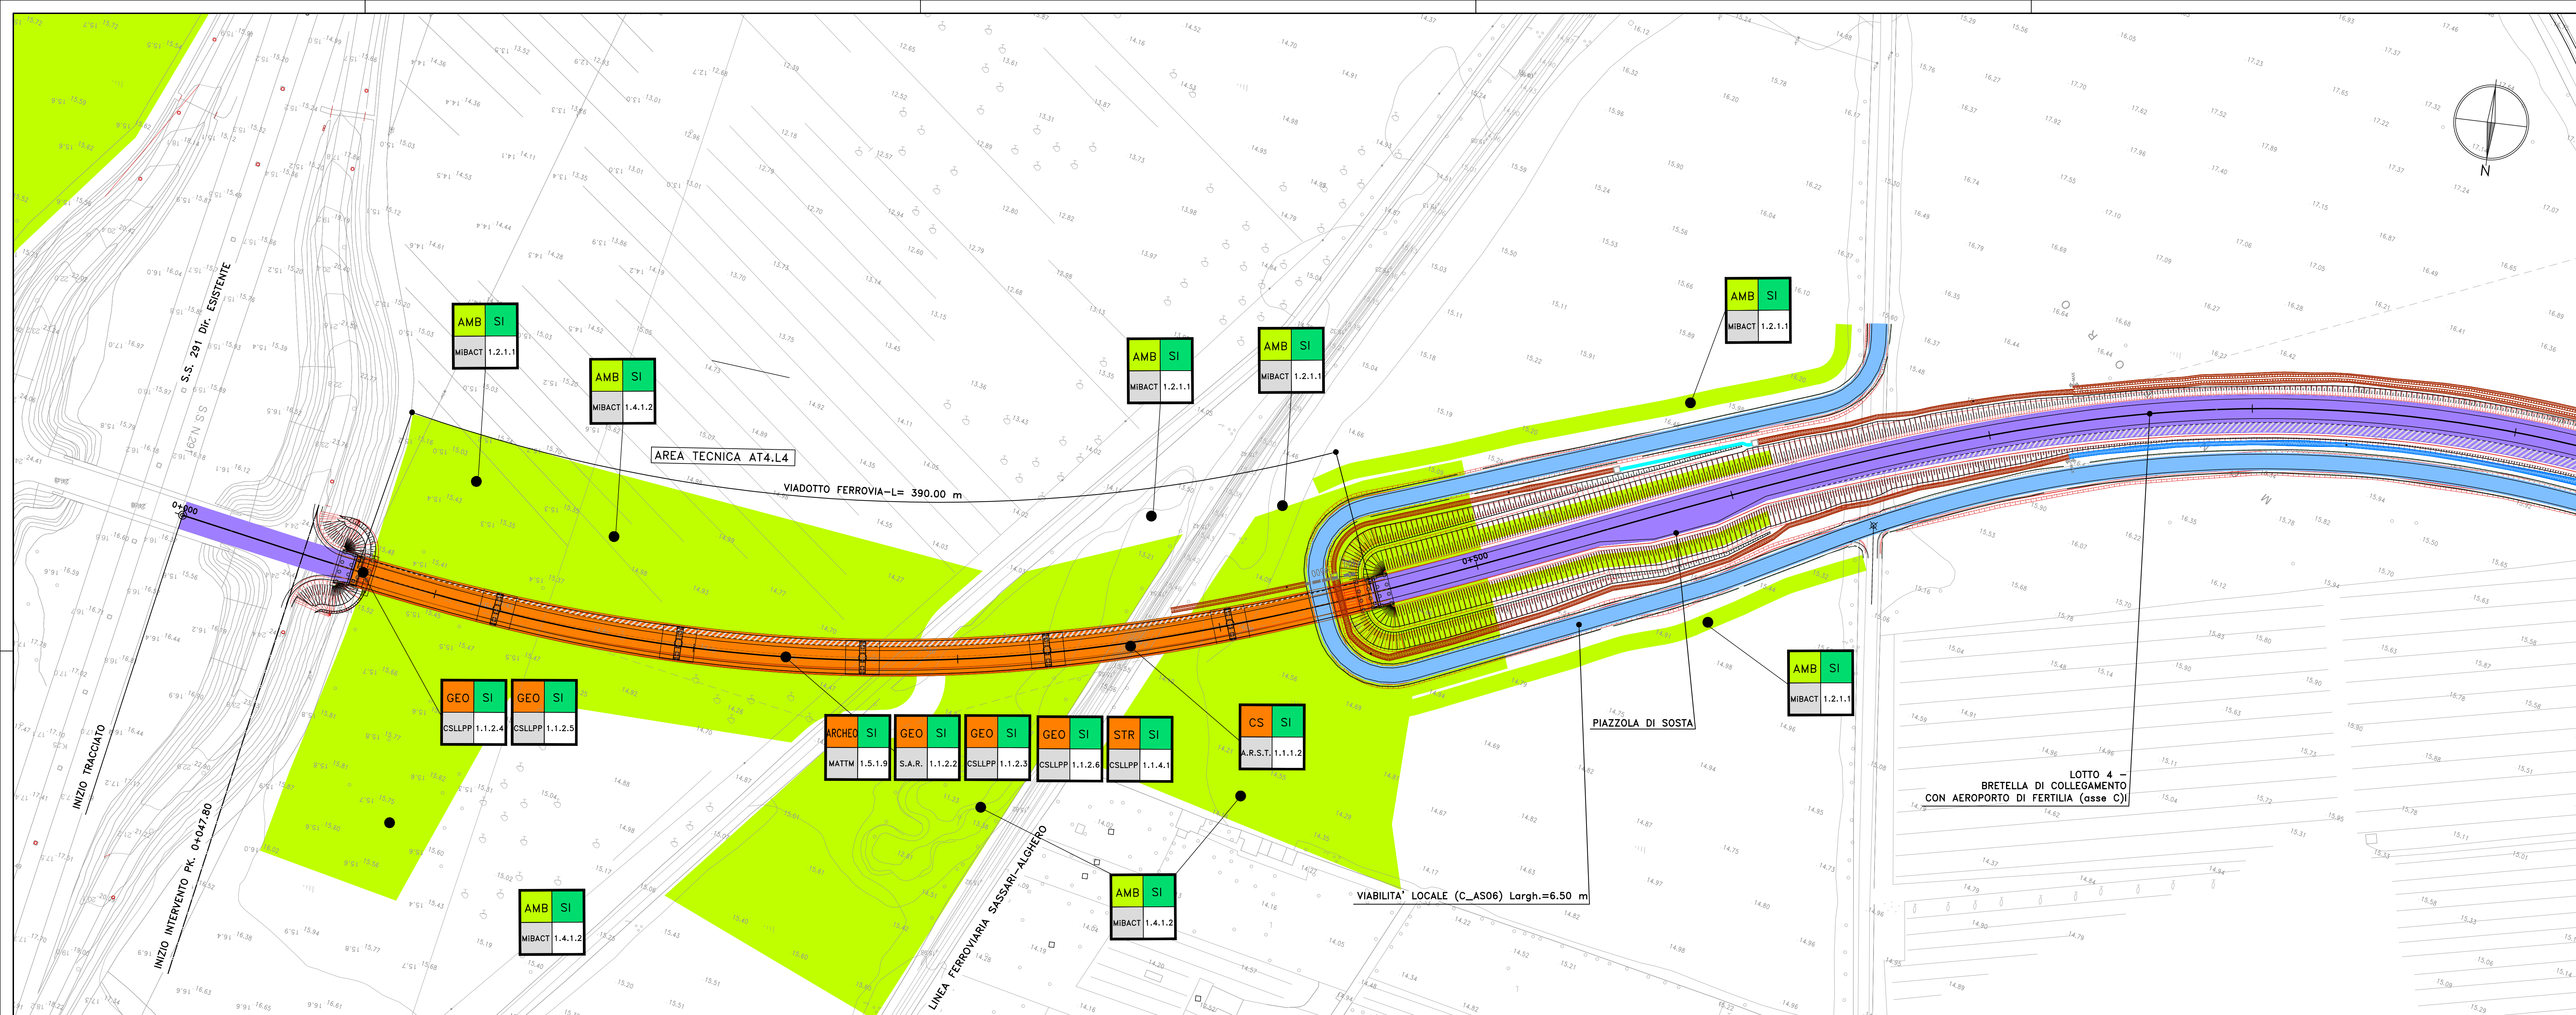

- AREA TEMATICA (il colore è relativo alla WBS)**
- CS Aspetti viabilistici
 - GEO Geologia e Geotecnica
 - IDR Idrologia e Idraulica
 - STR Aspetti Strutturali
 - AMB Aspetti ambientali
 - ARCHEO Aspetti tutela archeologica
 - COMP opere compensative
 - INT Aspetti relativi alle interferenze
 - BOB Bonifica Ordigni Bellici
 - GEST Aspetti Gestionali

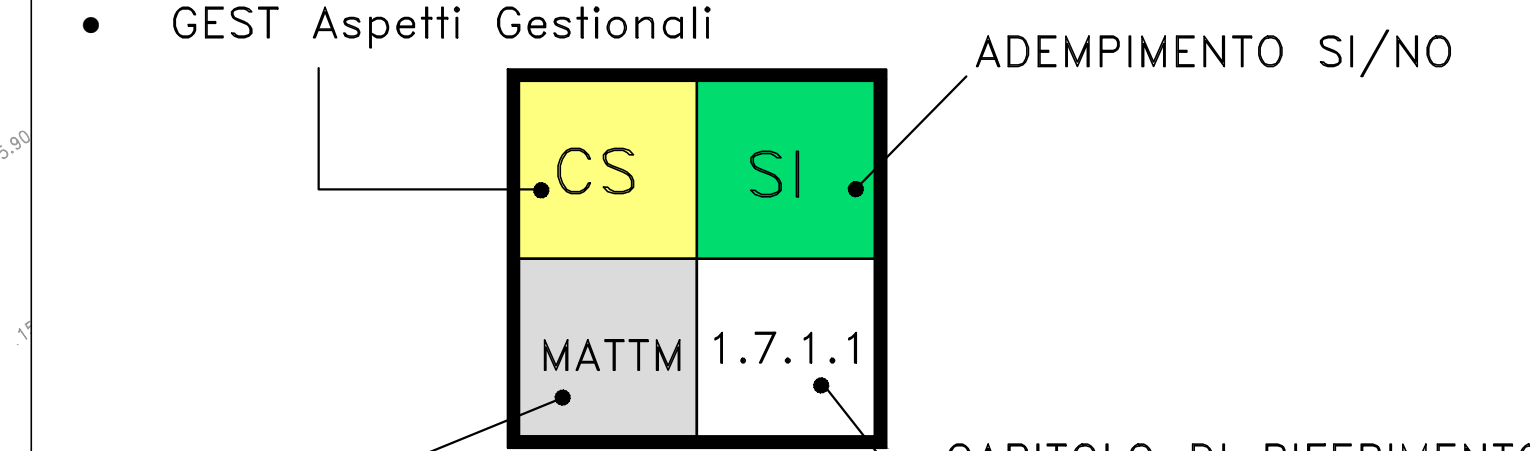

- ENTE**
- MIBACT Ministero della Cultura
 - MATTM Ministero della transizione Ecologica
 - S.A.R. Regione Autonoma Sardegna
 - A.R.S.T. Trasporti Regionali Sardegna
 - CdB Consorzio di Bonifica della Nurra
 - MinDif Ministero della Difesa
 - CSLLP Consiglio Superiore dei Lavori Pubblici
 - ABBA Abbanoa SpA

Sanas GRUPPO FS ITALIANE		Direzione Progettazione e Realizzazione Lavori	
S.S.291 "Della Nurra" Lavori di costruzione del Lotto 1 da Alghero ad Olmedo, in località bivio cantoniera di Rudas (completamento collegamento Alghero-Sassari) e del Lotto 4 tra bivio Olmedo e l'aeroporto di Alghero -Fertilia (breteLLa per l'aeroporto)			
PROGETTO ESECUTIVO		COD. CA29	
PROGETTISTA E RESPONSABILE DELL'INTEGRAZIONE DELLE PRESTAZIONI SPECIALISTICHE: Dott. Ing. Giovanni Piazza (Ord. Ing. Prov. Roma A27298)			
RESPONSABILE D'AREA Responsabile Tecnico Integrato (Dott. Ing. Massimo Caporaso) (Ord. Ing. Prov. Roma 28037) Responsabile Strutturale (Dott. Ing. Giovanni Piazza) (Ord. Ing. Prov. Roma 27598) Responsabile Idraulico, Geotecnico e Impianti (Dott. Ing. Sergio Di Majo) (Ord. Ing. Prov. Roma 28172) Responsabile Ambientale (Dott. Ing. Francesco Ventura) (Ord. Ing. Prov. Roma 14605)			
GEOL.: Dott. Geo. Enrico Curatolo (Ord. Geo. Regione Sicil. 846) COORDINATORE SICUREZZA IN FASE DI PROGETTAZIONE: Dott. Ing. Sergio Di Majo (Ord. Ing. Prov. Roma 28721) COORDINATORE ATTIVITA' DI PROGETTAZIONE: Dott. Ing. Mariateresa Merendino (Ord. Ing. Prov. Roma A28481) VISTO: IL RESPONSABILE DEL PROCEDIMENTO: Dott. Ing. Giovanni Caporaso			
VERIFICA DI ATTUAZIONE DI 1° FASE Asse Principale-Tratto C Planimetria sinottica di ottemperanza Tav. 1 di 2			
CODICE PROGETTO PROGETTO DPCA0029 E 21		NOME FILE CA29_T02EG00GENPLO1-02_A CODICE ELAB. T02EG00GENPLO1	
REVISIONE A		SCALA: 1:1000	
D		C	
B		A	
A		EMISSIONE	
REV.		DESCRIZIONE	
DATA		REDDATO	
VERIFICATO		APPROVATO	

LEGENDA WBS DI PROGETTO

- | | | | | |
|-----------------------|-----------------------|------------------------|--|-------------------------------|
| corpo stradale asse C | corpo stradale asse D | Viabilità Secondarie | Opere Maggiori – viadotti, ponti, gallerie artificiali | Tracciato Progetto Definitivo |
| corpo stradale asse B | Svincoli | Mitigazioni Ambientali | Opere Minori (sottovia e attraversamenti idraulici) | |